

TEMAT:

Budowa budynku mieszkalnego jednorodzinnego z garażem wbudowanym, z instalacjami wewnętrznymi wod-kan, c.o., instalacjami elektrycznymi oraz zewnętrznymi odcinkami instalacji kanalizacji sanitarnej i opadowej, energii elektr., oraz zbiornikiem bezodpływowym na nieczystości ciekłe i zbiornikiem na wody opadowe, dojściem i dojazdem do budynku, na działkach 230/1, 237/1, 238/3 w Budzynie

PROJEKTOWAŁ:

WŁODARCZYK+WŁODARCZYK ARCHITEKCI STUDIO
AUTORSKIE, ul. Emaus 7 lok.12, 30-201 Kraków

DATA:

Kraków LUTY 2021

BUDZYŃ, ZADANIE #

5

**PRZEGLĄD PRZEDSIĘWZIĘCIA:
WIZUALIZACJE, PZT, PLANY**

PnB: AB.IV.1.331.2021 OSTATECZNA W DNIU 13.04.2021
POWIERZCHNIA DZIAŁKI: 2555m²
POWIERZCHNIA UŻYTKOWA: 510,87m²

BUDZYŃ, ZADANIE #

5

PRZEGLĄD PRZEDSIĘWZIĘCIA: WIZUALIZACJE, PZT, PLANY

UWAGI NATURY OGÓLNEJ

Niniejszy zestaw rysunków składa się z 2 części.

Wizualizacje zostały opracowane dla sytuacji typowej a więc bryła jest zgodna z założeniem, ale teren przedstawiony nie jest w pełni zgodny z zapisami PZT.


PZT jest dokładnie taki jak w projekcie budowlanym.

Plany są zgodne z projektem budowlanym i zawierają drobne zmiany, głównie otoczenia, nie widoczne na wizualizacjach.

Wiele rzeczy w trakcie realizacji można zmienić, pod warunkiem nieingerowania w istotne parametry budynku zgodnie z literą prawa budowlanego.






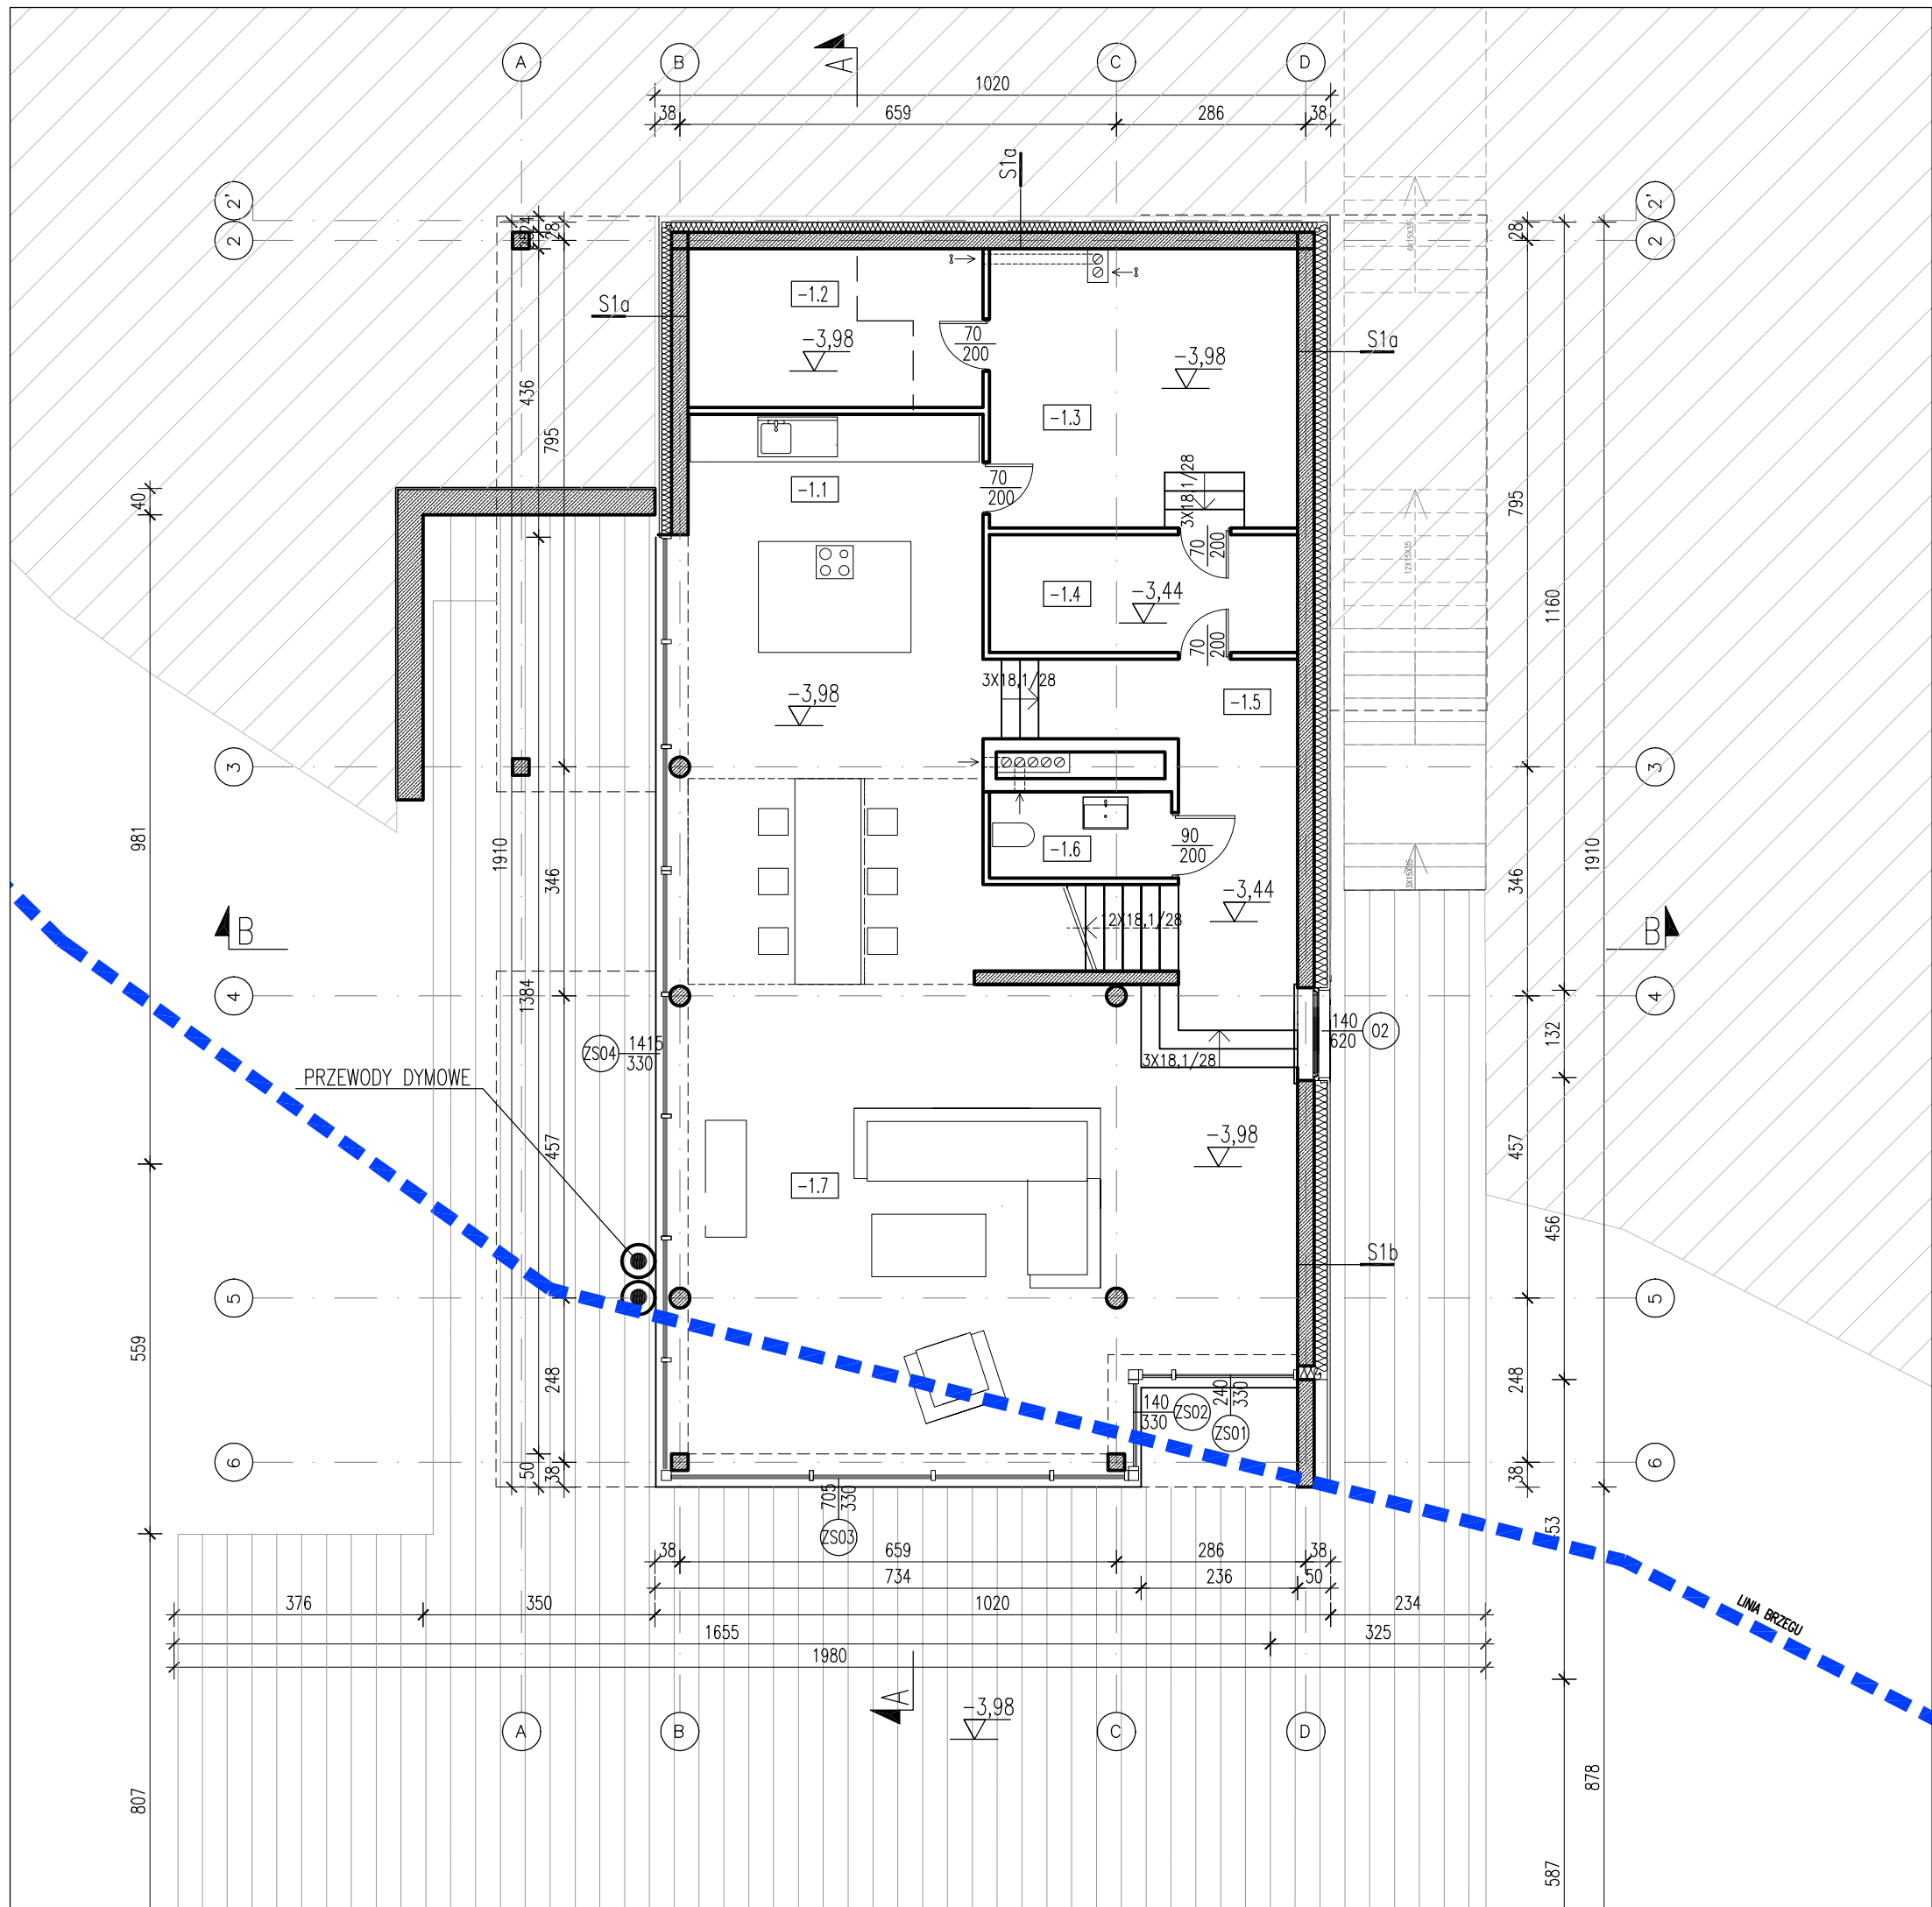

nr pom.	nazwa	pow. użytkowa[m2]
POZIOM DOLNY		141,67
-1.1	KUCHNIA	23,15
-1.2	POM. GOSPODARCZE	6,22
-1.3	POM. GOSPODARCZE	14,90
-1.4	POM. GOSPODARCZE	8,30
-1.5	KORYTARZ	12,60
-1.6	TOALETA	3,60
-1.7	SALON	72,90
PARTER		247,09
1.1	GARAŻ	74,24
1.2	WIATROLAP	29,69
1.3	KORYTARZ	22,12
1.4	KORYTARZ	7,70
1.5	ŁAZIENKA	10,70
1.6	GARDEROBA	12,00
1.7	SYPIALNIA	25,80
1.8	POKÓJ	64,84
PODDASZE		122,11
2.1	POKÓJ	21,10
2.2	ŁAZIENKA	10,48
2.3	POKÓJ	21,03
2.4	KORYTARZ	14,30
2.5	SYPIALNIA	28,30
2.6	ŁAZIENKA	16,90
2.7	GARDEROBA	10,00
SUMA:		510,87

± 0.00 = 215.60 m nmp230/1, 237/1, 238/3

WŁODARCZYK + WŁODARCZYK ARCHITEKCI STUDIO AUTORSKIE UL.EMAUS 7/12, 30-201 KRAKÓW, TEL/FAX 012 4272751 e-mail: ww@wpluswarchitekci.com.pl			
TEMAT	BUDOWA BUDYNKU MIESZKALNEGO JEDNORODZINNEGO Z GARAŻEM WBUDOWANYM, Z INSTALACJAMI WEWNĘTRZNYMI WOD-KAN, C.O., INSTALACJAMI ELEKTRYCZNYMI ORAZ ZEWNĘTRZNYMI ODCINKAMI INST. ENERGII ELEKTR., KANALIZACJI SANITARNEJ, ORAZ ZBIORNIKIEM BEZODPŁYWOWYM NA NIECZYSTOŚCI CIEKŁE, DOJŚCIEM I DOJAZDEM DO BUDYNKU NA DZIAŁKACH 230/1, 237/1, 238/3 W BUDZYNIU		
INWESTOR	GRZEGORZ KULICZKOWSKI UL. BOBRZYŃSKIEGO 39B/17, 30-340 KRAKÓW	DATA	LUTY 2021
STADIUM	PROJEKT BUDOWLANY	NR RYS.	PB-A-01
BRANŻA	ARCHITEKTURA	SKALA	1:100
RYСУNEK	RZUT POZIOM DOLNY	PODPISY	
GENERALNY PROJEKTANT	DR INŻ. ARCH. MARCIN WŁODARCZYK, GP UPR. 418/90		
PROJEKTOWAŁ	DR INŻ. ARCH. MARCIN WŁODARCZYK, GP UPR. 418/90		
WSPÓŁPRACA	mgr inż. arch. MARIA GRATKOWSKA		
OPRACOWAŁ	ZESPÓŁ		
UWAGI	1. WSZYSTKIE WYMIARY NALEŻY ZWERYFIKOWAĆ NA MIEJSCU 2. WSZELKIE ZMIANY NALEŻY UZGODNIĆ Z PROJEKTANTEM 3. PROJEKT JEST CHRONIONY PRAWEM AUTORSKIM 4. POWYŻSZY RYSUNEK NIE MOŻE STANOWIĆ PODSTAWY DO DALSZEGO PROJEKTOWANIA BEZ UZGODNIENIA Z AUTOREM PROJEKTU ARCHITEKTURY		

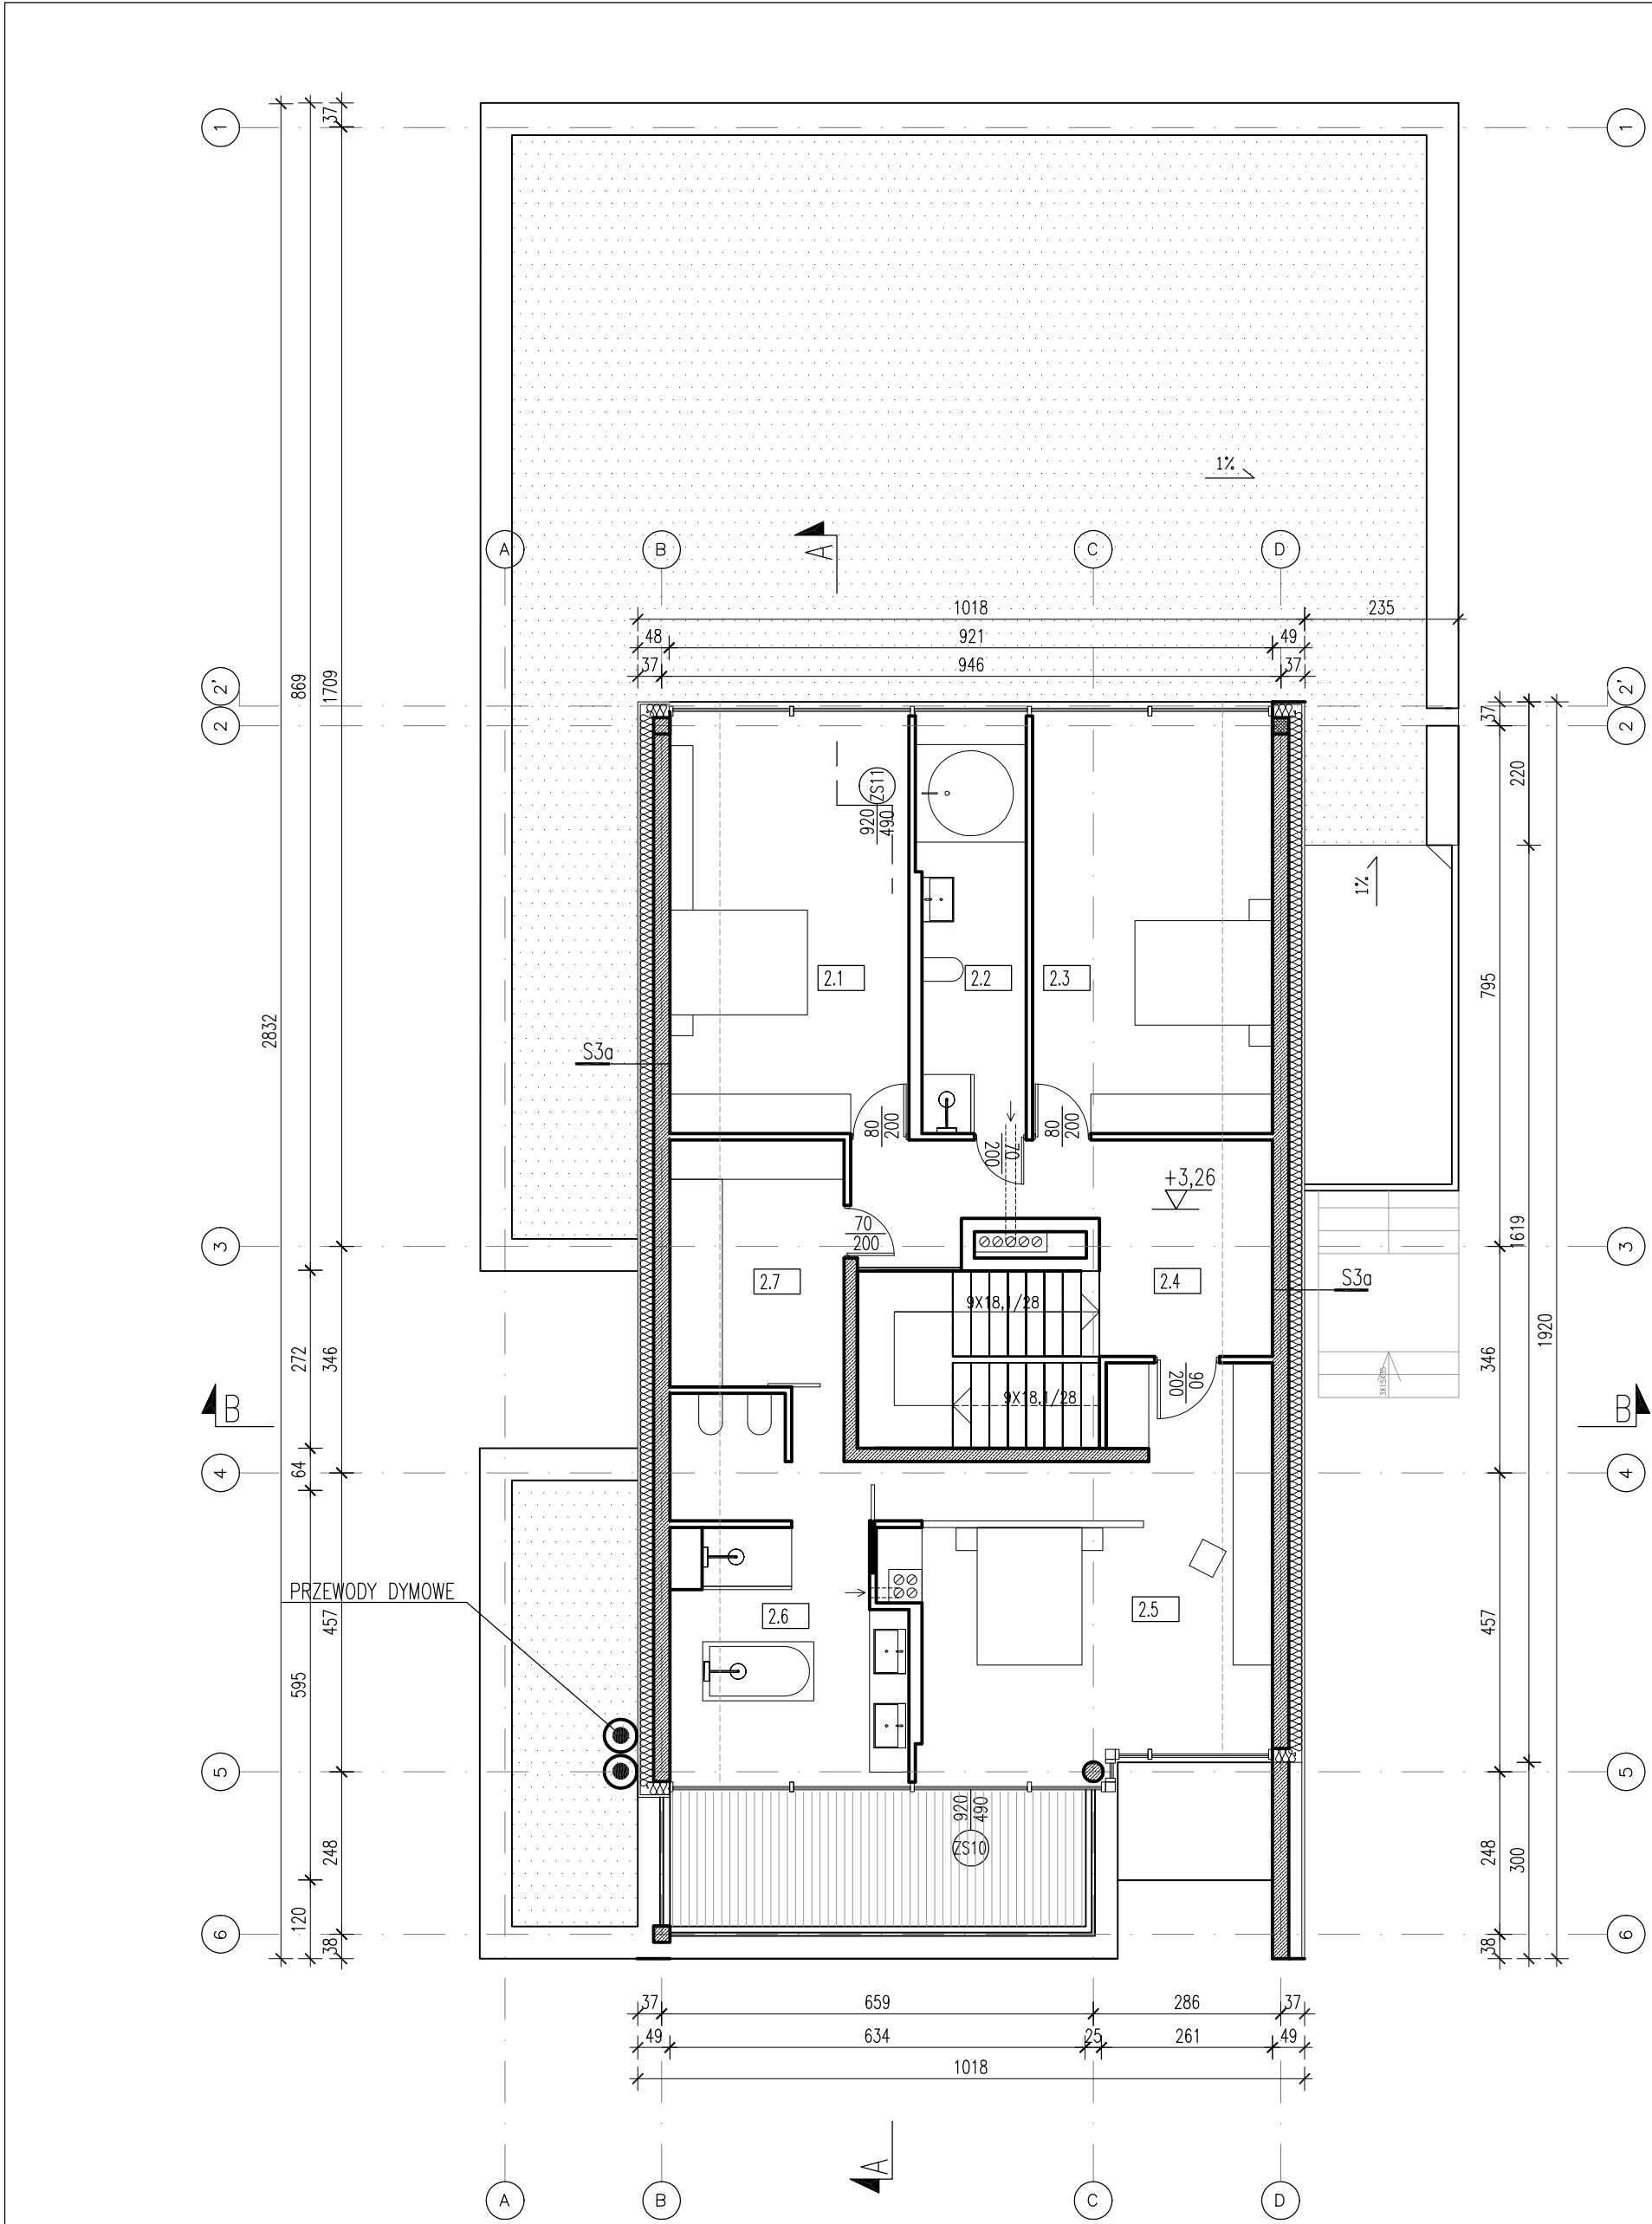


nr pom.	nazwa	pow. użytkowa[m2]
POZIOM DOLNY		141,67
-1.1	KUCHNIA	23,15
-1.2	POM. GOSPODARCZE	6,22
-1.3	POM. GOSPODARCZE	14,90
-1.4	POM. GOSPODARCZE	8,30
-1.5	KORYTARZ	12,60
-1.6	TOALETA	3,60
-1.7	SALON	72,90
PARTER		247,09
1.1	GARAŻ	74,24
1.2	WIATROŁAP	29,69
1.3	KORYTARZ	22,12
1.4	KORYTARZ	7,70
1.5	ŁAZIENKA	10,70
1.6	GARDEROBA	12,00
1.7	SYPIALNIA	25,80
1.8	POKÓJ	64,84
PODDASZE		122,11
2.1	POKÓJ	21,10
2.2	ŁAZIENKA	10,48
2.3	POKÓJ	21,03
2.4	KORYTARZ	14,30
2.5	SYPIALNIA	28,30
2.6	ŁAZIENKA	16,90
2.7	GARDEROBA	10,00
SUMA:		510,87

± 0.00 = 215.60 m nmp230/1, 237/1, 238/3

WŁODARCZYK + WŁODARCZYK ARCHITEKCI STUDIO AUTORSKIE
UL.EMAUS 7/12, 30-201 KRAKÓW, TEL/FAX 012 4272751
e-mail: www.wpluswarchitekci.com.pl

TEMAT	BUDOWA BUDYNKU MIESZKALNEGO JEDNORODZINNEGO Z GARAŻEM WBUROWANYM, Z INSTALACJAMI WEWNĘTRZNYMI WOD-KAN, C.O., INSTALACJAMI ELEKTRYCZNYMI ORAZ ZEWNĘTRZNYMI ODCINKAMI INST. ENERGII ELEKTR., KANALIZACJI SANITARNEJ, ORAZ ZBIORNIKIEM BEZODPŁYWOWYM NA NIECZYSTOŚCI CIEKŁE, DOJŚCIEM I DOJAZDEM DO BUDYNKU NA DZIAŁKACH 230/1, 237/1, 238/3 W BUDZYNIU		
INWESTOR	GRZEGORZ KUŁICZKOWSKI UL. BOBRZYŃSKIEGO 39B/17, 30-340 KRAKÓW	DATA	LUTY 2021
STADIUM	PROJEKT BUDOWLANY	NR RYS.	PB-A-03
BRANŻA	ARCHITEKTURA	SKALA	1:100
RYSUNEK	RZUT PODDASZA	PODPISY	
GENERALNY PROJEKTANT	DR INŻ. ARCH. MARCIN WŁODARCZYK, GP UPR. 418/90		
PROJEKTOWAŁ	DR INŻ. ARCH. MARCIN WŁODARCZYK, GP UPR. 418/90		
WSPÓŁPRACA	mgr inż. arch. MARIA GRATKOWSKA		
OPRACOWAŁ	ZESPÓŁ		
UWAGI	1. WSZYSTKIE WYMIARY NALEŻY ZWERYFIKOWAĆ NA MIEJSCU 2. WSZELKIE ZMIANY NALEŻY UZGODNIĆ Z PROJEKTANTEM 3. PROJEKT JEST CHRONIONY PRÁWEM AUTORSKIM 4. POWYŻSZY RYSUNEK NIE MOŻE STANOWIĆ PODSTAWY DO DAJSZESZEGO PROJEKTOWANIA BEZ UZGODNIENIA Z AUTOREM PROJEKTU ARCHITEKTURY		

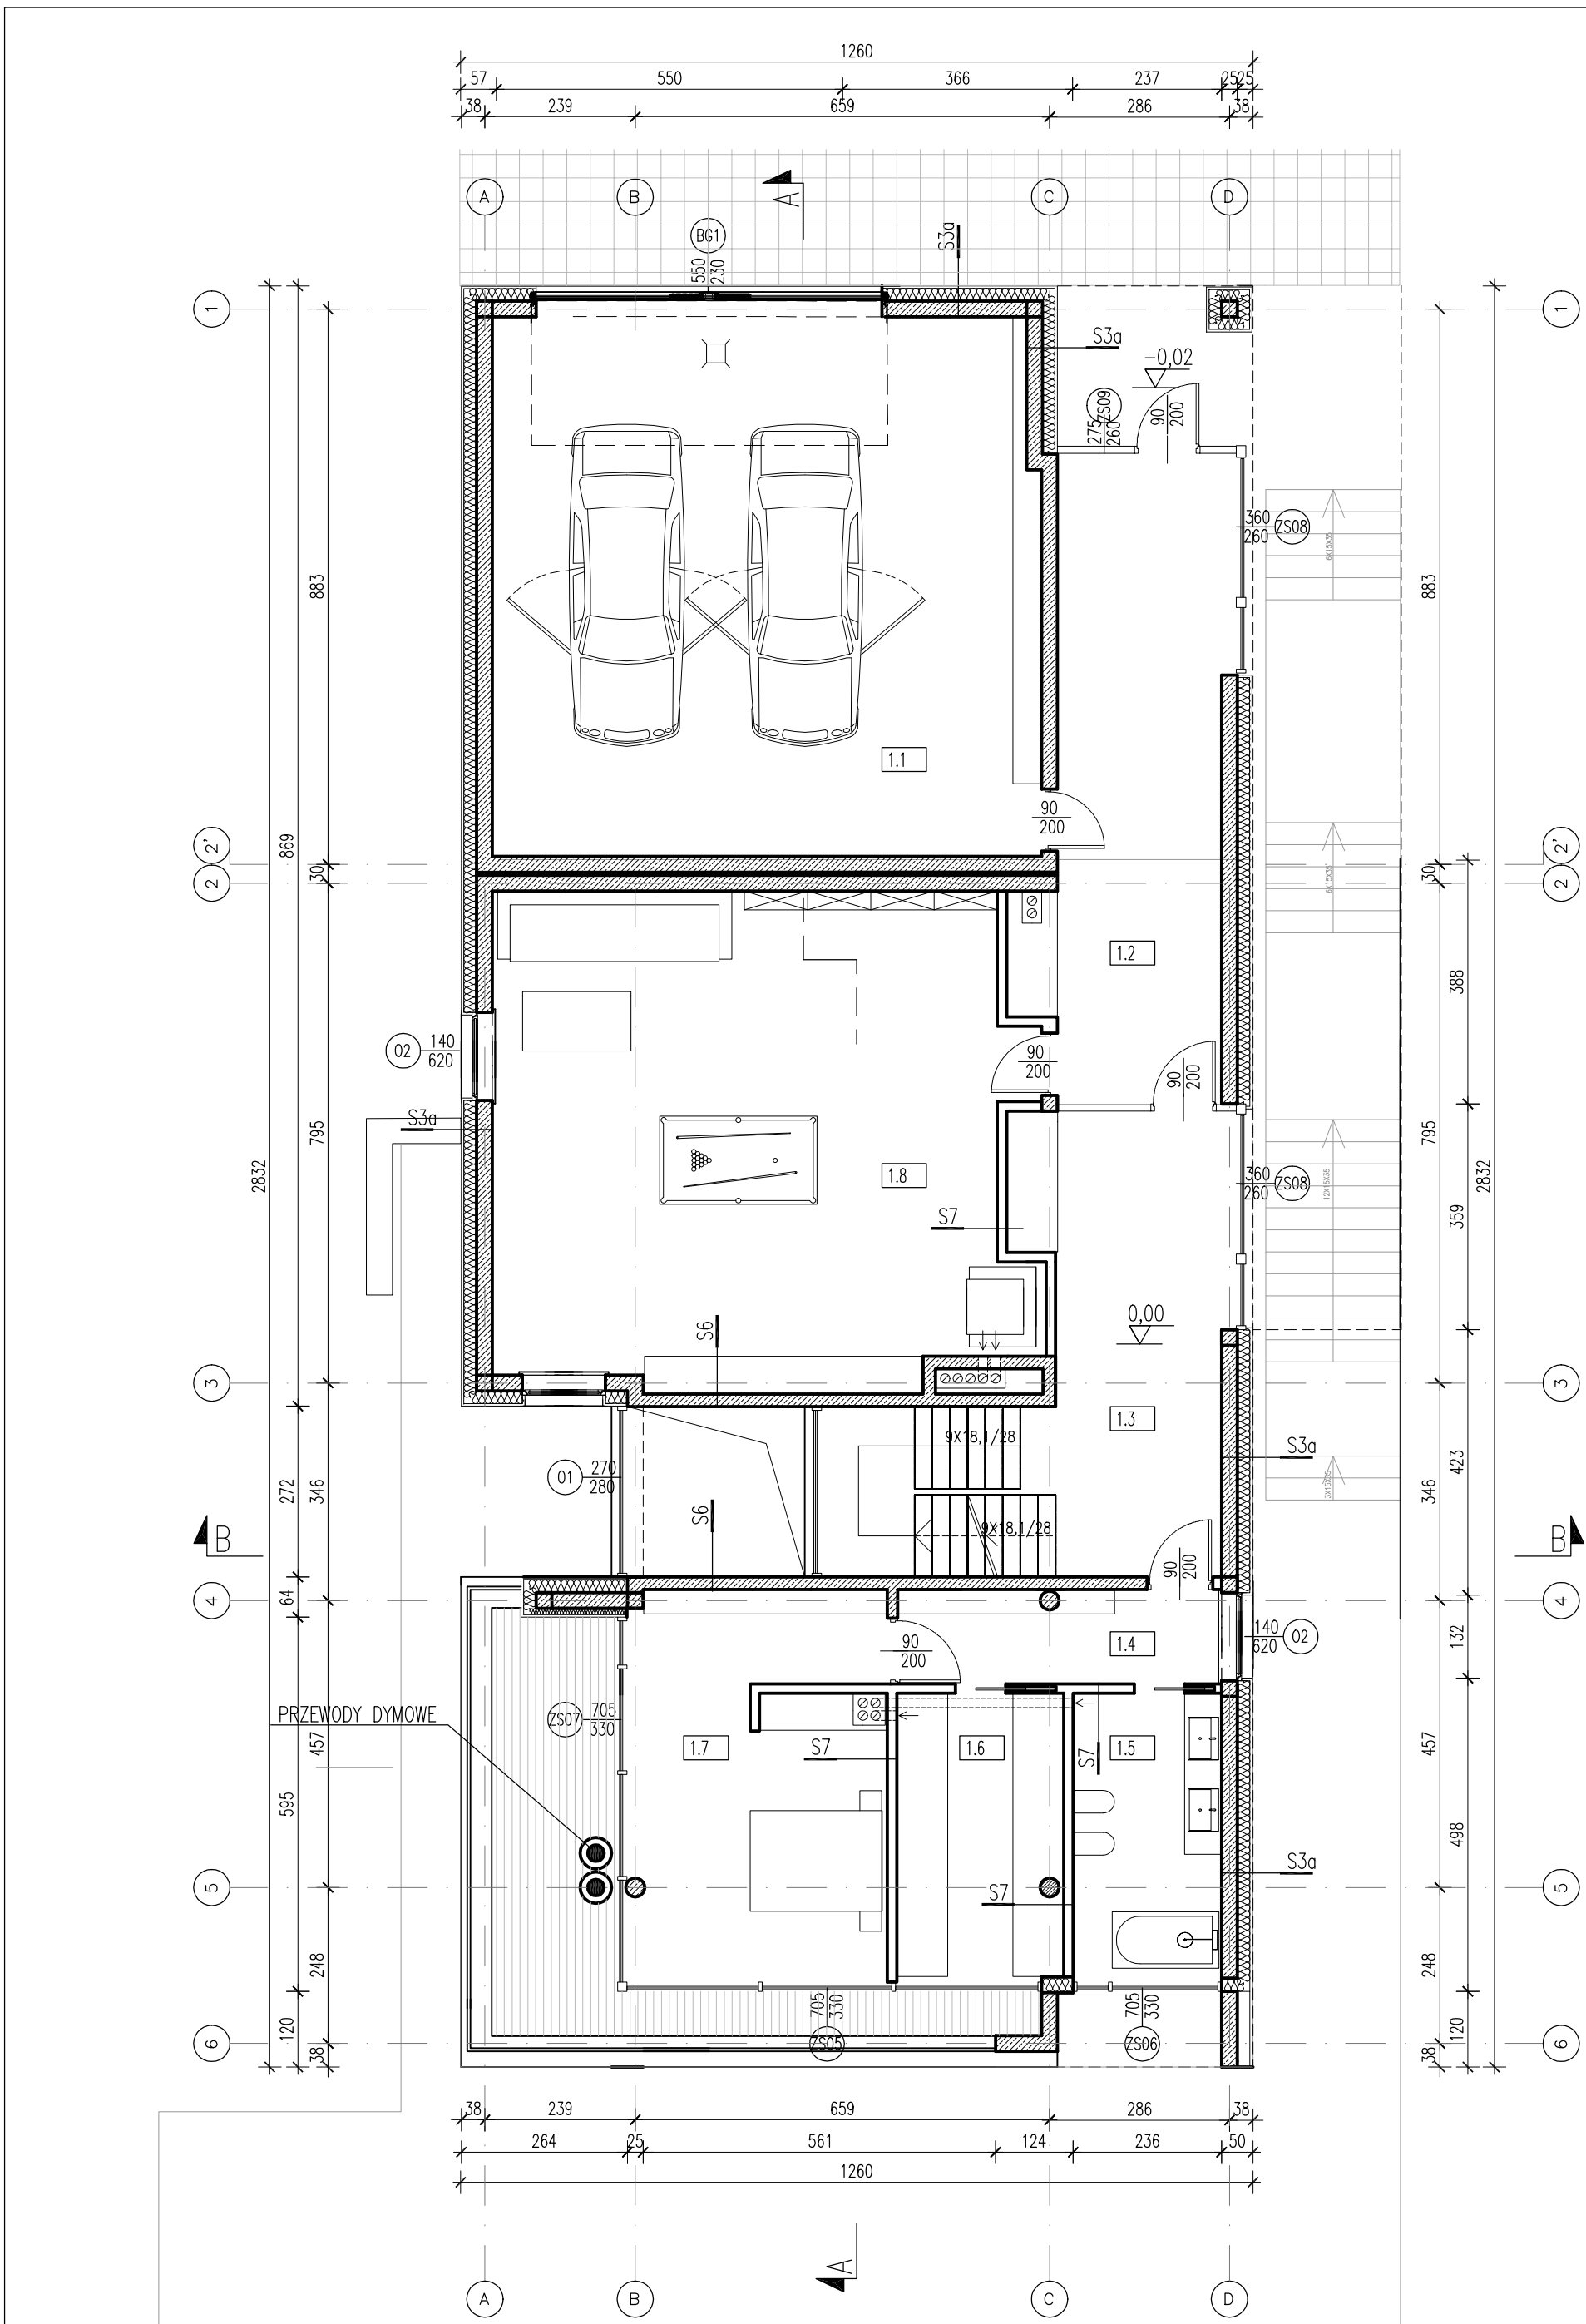


nr pom.	nazwa	pow. użytkowa[m2]
POZIOM DOLNY		141,67
-1.1	KUCHNIA	23,15
-1.2	POM. GOSPODARCZE	6,22
-1.3	POM. GOSPODARCZE	14,90
-1.4	POM. GOSPODARCZE	8,30
-1.5	KORYTARZ	12,60
-1.6	TOALETA	3,60
-1.7	SALON	72,90
PARTER		247,09
1.1	GARAŻ	74,24
1.2	WIATROŁAP	29,69
1.3	KORYTARZ	22,12
1.4	KORYTARZ	7,70
1.5	ŁAZIENKA	10,70
1.6	GARDEROBA	12,00
1.7	SYPIALNIA	25,80
1.8	POKÓJ	64,84
PODDASZE		122,11
2.1	POKÓJ	21,10
2.2	ŁAZIENKA	10,48
2.3	POKÓJ	21,03
2.4	KORYTARZ	14,30
2.5	SYPIALNIA	28,30
2.6	ŁAZIENKA	16,90
2.7	GARDEROBA	10,00
SUMA:		510,87

± 0.00 = 215.60 m nmp230/1, 237/1, 238/3

WŁODARCZYK + WŁODARCZYK ARCHITEKCI STUDIO AUTORSKIE
UL.EMAUS 7/12, 30-201 KRAKÓW, TEL/FAX 012 4272751
e-mail: www.wpluswarchitekci.com.pl

TEMAT	BUDOWA BUDYNKU MIESZKALNEGO JEDNORODZINNEGO Z GARAŻEM WBUROWANYM, Z INSTALACJAMI WEWNĘTRZNYMI WOD-KAN, C.O., INSTALACJAMI ELEKTRYCZNYMI ORAZ ZEWNĘTRZNYMI ODCINKAMI INST. ENERGII ELEKTR., KANALIZACJI SANITARNEJ, ORAZ ZBIORNIKIEM BEZODPŁYWOWYM NA NIECZYSTOŚCI CIEKŁE, DOJŚCIEM I DOJAZDEM DO BUDYNKU NA DZIAŁKACH 230/1, 237/1, 238/3 W BUDZYNIU		
INWESTOR	GRZEGORZ KUŁICZKOWSKI UL. BOBRZYŃSKIEGO 39B/17, 30-340 KRAKÓW	DATA	LUTY 2021
STADIUM	PROJEKT BUDOWLANY	NR RYS.	PB-A-02
BRANŻA	ARCHITEKTURA	SKALA	1:100
RYSUNEK	RZUT PARTERU	PODPISY	
GENERALNY PROJEKTANT	DR INŻ. ARCH. MARCIN WŁODARCZYK, GP UPR. 418/90		
PROJEKTOWAŁ	DR INŻ. ARCH. MARCIN WŁODARCZYK, GP UPR. 418/90		
WSPÓŁPRACA	mgr inż. arch. MARIA GRATKOWSKA		
OPRACOWAŁ	ZESPÓŁ		
UWAGI	1. WSZYSTKIE WYMIARY NALEŻY ZWERYFIKOWAĆ NA MIEJSCU 2. WSZELKIE ZMIANY NALEŻY UZGODNIĆ Z PROJEKTEM 3. PROJEKT JEST CHRONIONY PRAWEM AUTORSKIM 4. POWYŻSZY RYSUNEK NIE MOŻE STANOWIĆ PODSTAWY DO DALSZEGO PROJEKTOWANIA BEZ UZGODNIENIA Z AUTOREM PROJEKTU ARCHITEKTURY		

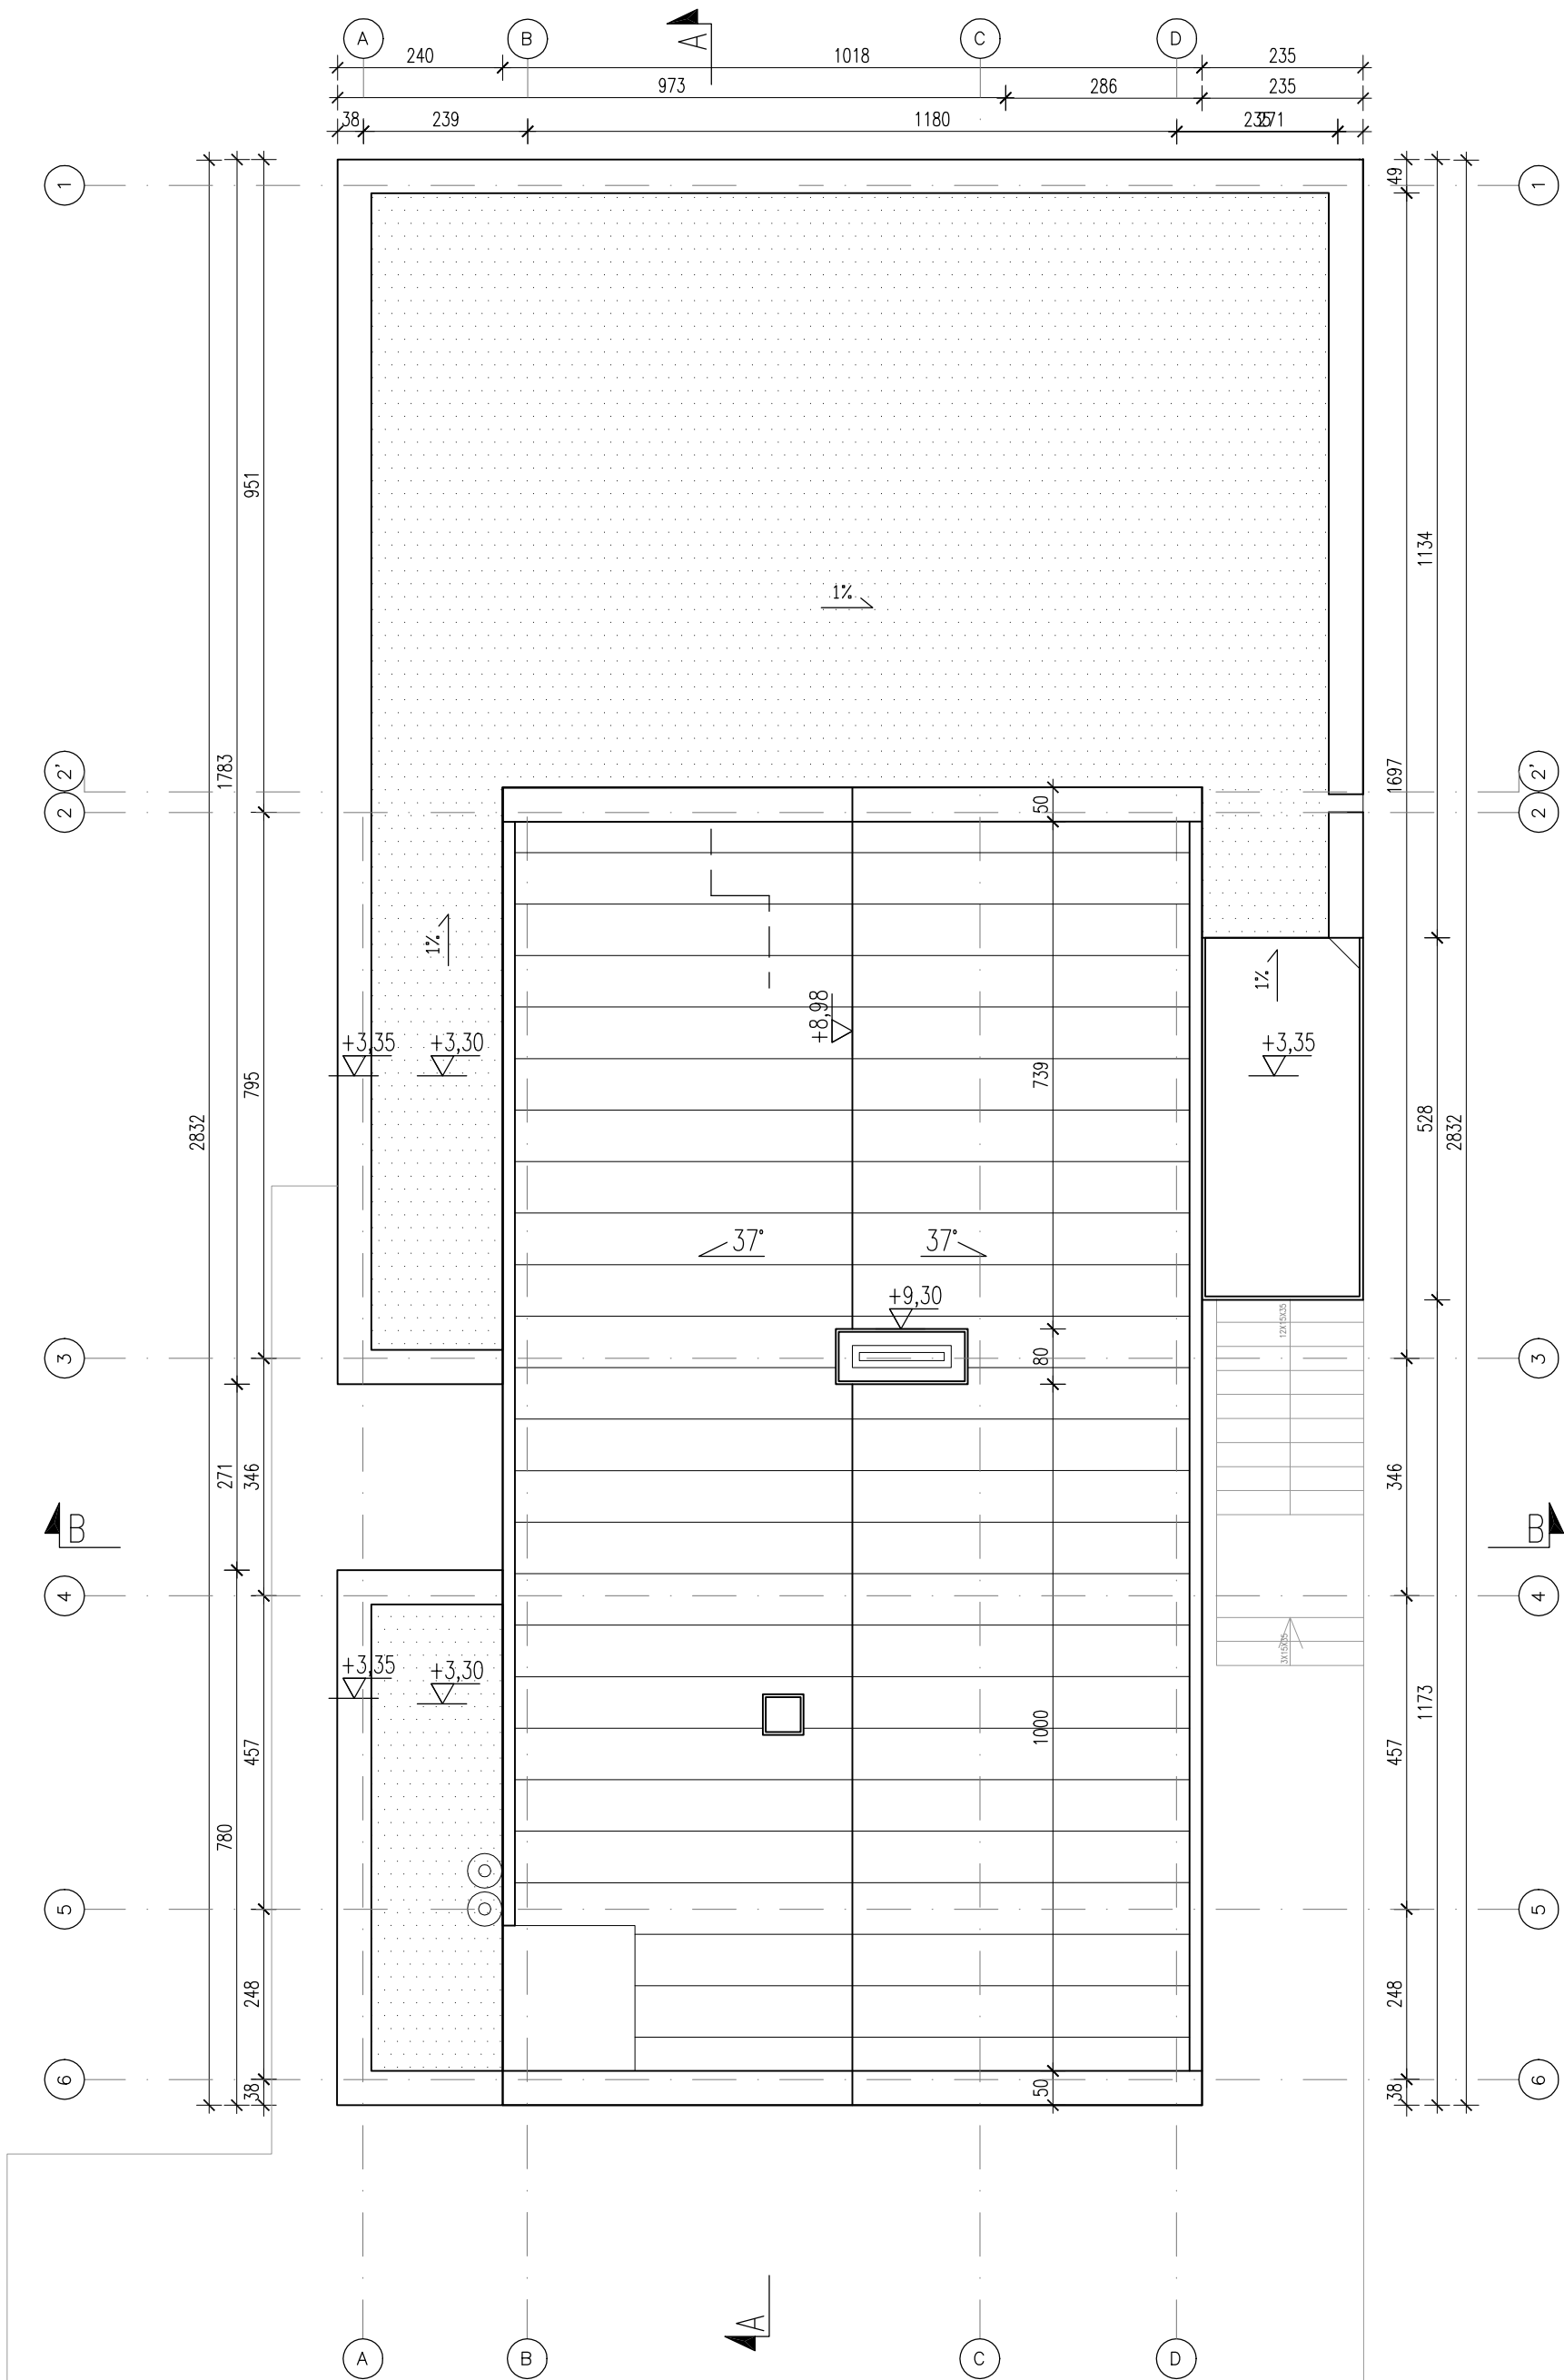

± 0.00 = 215.60 m nmp 230/1, 237/1, 238/3

WŁODARCZYK + WŁODARCZYK ARCHITEKCI STUDIO AUTORSKIE UL.EMAUS 7/12, 30-201 KRAKÓW, TEL/FAX 012 4272751 e-mail: ww@wpluswarchitekci.com.pl			
TEMAT	BUDOWA BUDYNKU MIESZKALNEGO JEDNORODZINNEGO Z GARAŻEM WBUDOWANYM, Z INSTALACJAMI WEWNĘTRZNYMI WOD-KAN, C.O., INSTALACJAMI ELEKTRYCZNYMI ORAZ ZEWNĘTRZNYMI ODCINKAMI INST. ENERGII ELEKTR., KANALIZACJI SANITARNEJ, ORAZ ZBIORNIKIEM BEZODPŁYWOWYM NA NIECZYSTOŚCI CIEKŁE, DOJŚCIEM I DOJAZDEM DO BUDYNKU NA DZIAŁKACH 230/1, 237/1, 238/3 W BUDZYNIU		
INWESTOR	GRZEGORZ KULICZKOWSKI UL. BOBRZYŃSKIEGO 39B/17, 30-340 KRAKÓW	DATA	LUTY 2021
STADIUM	PROJEKT BUDOWLANY	NR RYS.	PB-A-04
BRANŻA	ARCHITEKTURA	SKALA	1:100
RYSUNEK	RZUT DACHU	PODPISY	
GENERALNY PROJEKTANT	DR INŻ. ARCH. MARCIN WŁODARCZYK, GP UPR. 418/90		
PROJEKTOWAŁ	DR INŻ. ARCH. MARCIN WŁODARCZYK, GP UPR. 418/90		
WSPÓŁPRACA	mgr inż. arch. MARIA GRATKOWSKA		
OPRACOWAŁ	ZESPÓŁ		
UWAGI	1. WSZYSTKIE WYMIARY NALEŻY ZWERYFIKOWAĆ NA MIEJSCU 2. WSZELKIE ZMIANY NALEŻY UZGODNIĆ Z PROJEKTANTEM 3. PROJEKT JEST CHRONIONY PRAWEM AUTORSKIM 4. POWYŻSZY RYSUNEK NIE MOŻE STANOWIĆ PODSTAWY DO DALSZEGO PROJEKTOWANIA BEZ UZGODNIENIA Z AUTOREM PROJEKTU ARCHITEKTURY		




WŁODARCZYK + WŁODARCZYK ARCHITEKCI STUDIO AUTORSKIE
UL.EMAUS 7/12, 30-201 KRAKÓW, TEL/FAX 012 4272751
e-mail: ww@wpluswarchitekci.com.pl

TEMAT	BUDOWA BUDYNKU MIESZKALNEGO JEDNORODZINNEGO Z GARAŻEM WBUWODNYM, Z INSTALACJAMI WEWNĘTRZNYMI WOD-KAN, C.O., INSTALACJAMI ELEKTRYCZNYMI ORAZ ZEWNĘTRZNYMI ODCINKAMI INST. ENERGIJ ELEKTR., KANALIZACJI SANITARNEJ, ORAZ ZBIORNIKIEM BEZODPŁYWOWYM NA NIECZYSTOŚCI CIEKŁE, DOJŚCIEM I DOJAZDEM DO BUDYNKU NA DZIAŁKACH 230/1, 237/1, 237/3, 238/3 W BUDZYNIU		
INWESTOR	GRZEGORZ KULICZKOWSKI UL. BOBRZYCKA 39B/17, 30-340 KRAKÓW	DATA	LUTY 2021
STADIUM	PROJEKT BUDOWLANY	NR RYS.	PB-A-06
BRANŻA	ARCHITEKTURA	SKALA	1:100
RYСУNEK	PRZEKRÓJ B-B	PODPISY	
GENERALNY PROJEKTANT	DR INŻ. ARCH. MARCIN WŁODARCZYK, GP UPR. 418/90		
PROJEKTOWAŁ	DR INŻ. ARCH. MARCIN WŁODARCZYK, GP UPR. 418/90		
WSPÓŁPRACA	mgr inż. arch. MARIA GRATKOWSKA		
OPRACOWAŁ	ZESPÓŁ		
UWAGI	1. WSZYSTKIE WYMIARY NALEŻY ZWERYFIKOWAĆ NA MIEJSCU 2. WSZELKIE ZMIANY NALEŻY UZGODNIĆ Z PROJEKTANTEM 3. PROJEKT JEST CHRONIONY PRAWEM AUTORSKIM 4. POWINNO SIĘ RYSUNEK NIE MOŻE STANOWIĆ PODSTAWY DO DALSZEGO PROJEKTOWANIA 5.7. UZGODNIENIA Z AUTOREM PROJEKTU ARCHITEKTURY		




WŁODARCZYK + WŁODARCZYK ARCHITEKCI STUDIO AUTORSKIE
UL.EMAUS 7/12, 30-201 KRAKÓW, TEL/FAX 012 4272751
e-mail: ww@wpluswarchitekci.com.pl

TEMAT	BUDOWA BUDYNKU MIESZKALNEGO JEDNORODZINNego Z GARAŻEM WUBUDOWANYM, Z INSTALACJAMI WEWNĘTRZNYMI WOD-KAN, C.O., INSTALACJAMI ELEKTRYCZNYMI ORAZ ZEWNĘTRZNYMI ODCINKAMI INST. ENERGII ELEKTR., KANALIZACJI SANITARNEJ, ORAZ ZBIORNIKIEM BEZODPŁYWOWYM NA NIECZYSTOŚCI CIEKŁE, DOJŚCIEM I DOJAZDEM DO BUDYNKU NA DZIAŁKACH 230/1, 237/1, 238/3 W BUDZYNIU		
INWESTOR	GRZEGÓRZ KULICZKOWSKI UL. BOBRZYCKIEGO 39B/17, 30-340 KRAKÓW	DATA	LUTY 2021
STADIUM	PROJEKT BUDOWLANY	NR RYS.	PB-A-05
BRANŻA	ARCHITEKTURA	SKALA	1:100
RYСУNEK	PRZEKRÓJ A-A	PODPISY	
GENERALNY PROJEKTANT	DR INŻ. ARCH. MARCIN WŁODARCZYK, GP UP.R. 418/90		
PROJEKTOWAŁ	DR INŻ. ARCH. MARCIN WŁODARCZYK, GP UP.R. 418/90		
WSPÓŁPRACA	mgr inż. arch. MARIA GRATKOWSKA		
OPRACOWAŁ	ZESPÓŁ		
UWAGI	1. WSZYSTKIE WYMIARY NALEŻY ZWERYFIKOWAĆ NA MIEJSCU 2. WSZELKIE ZMIANY NALEŻY UZGODNIĆ Z PROJEKTANTEM 3. PROJEKT JEST CHRONIONY PRAWEM AUTORSKIM 4. PROWISZCZY RYSUNEK NIE MOŻE STAWIĆ PODSTAWY DO DALSZEGO PROJEKTOWANIA 5. DZIAŁOŚCIE WYKONANEJ Z AUTOREM PRACOWNI ARCHYTEKTURY		

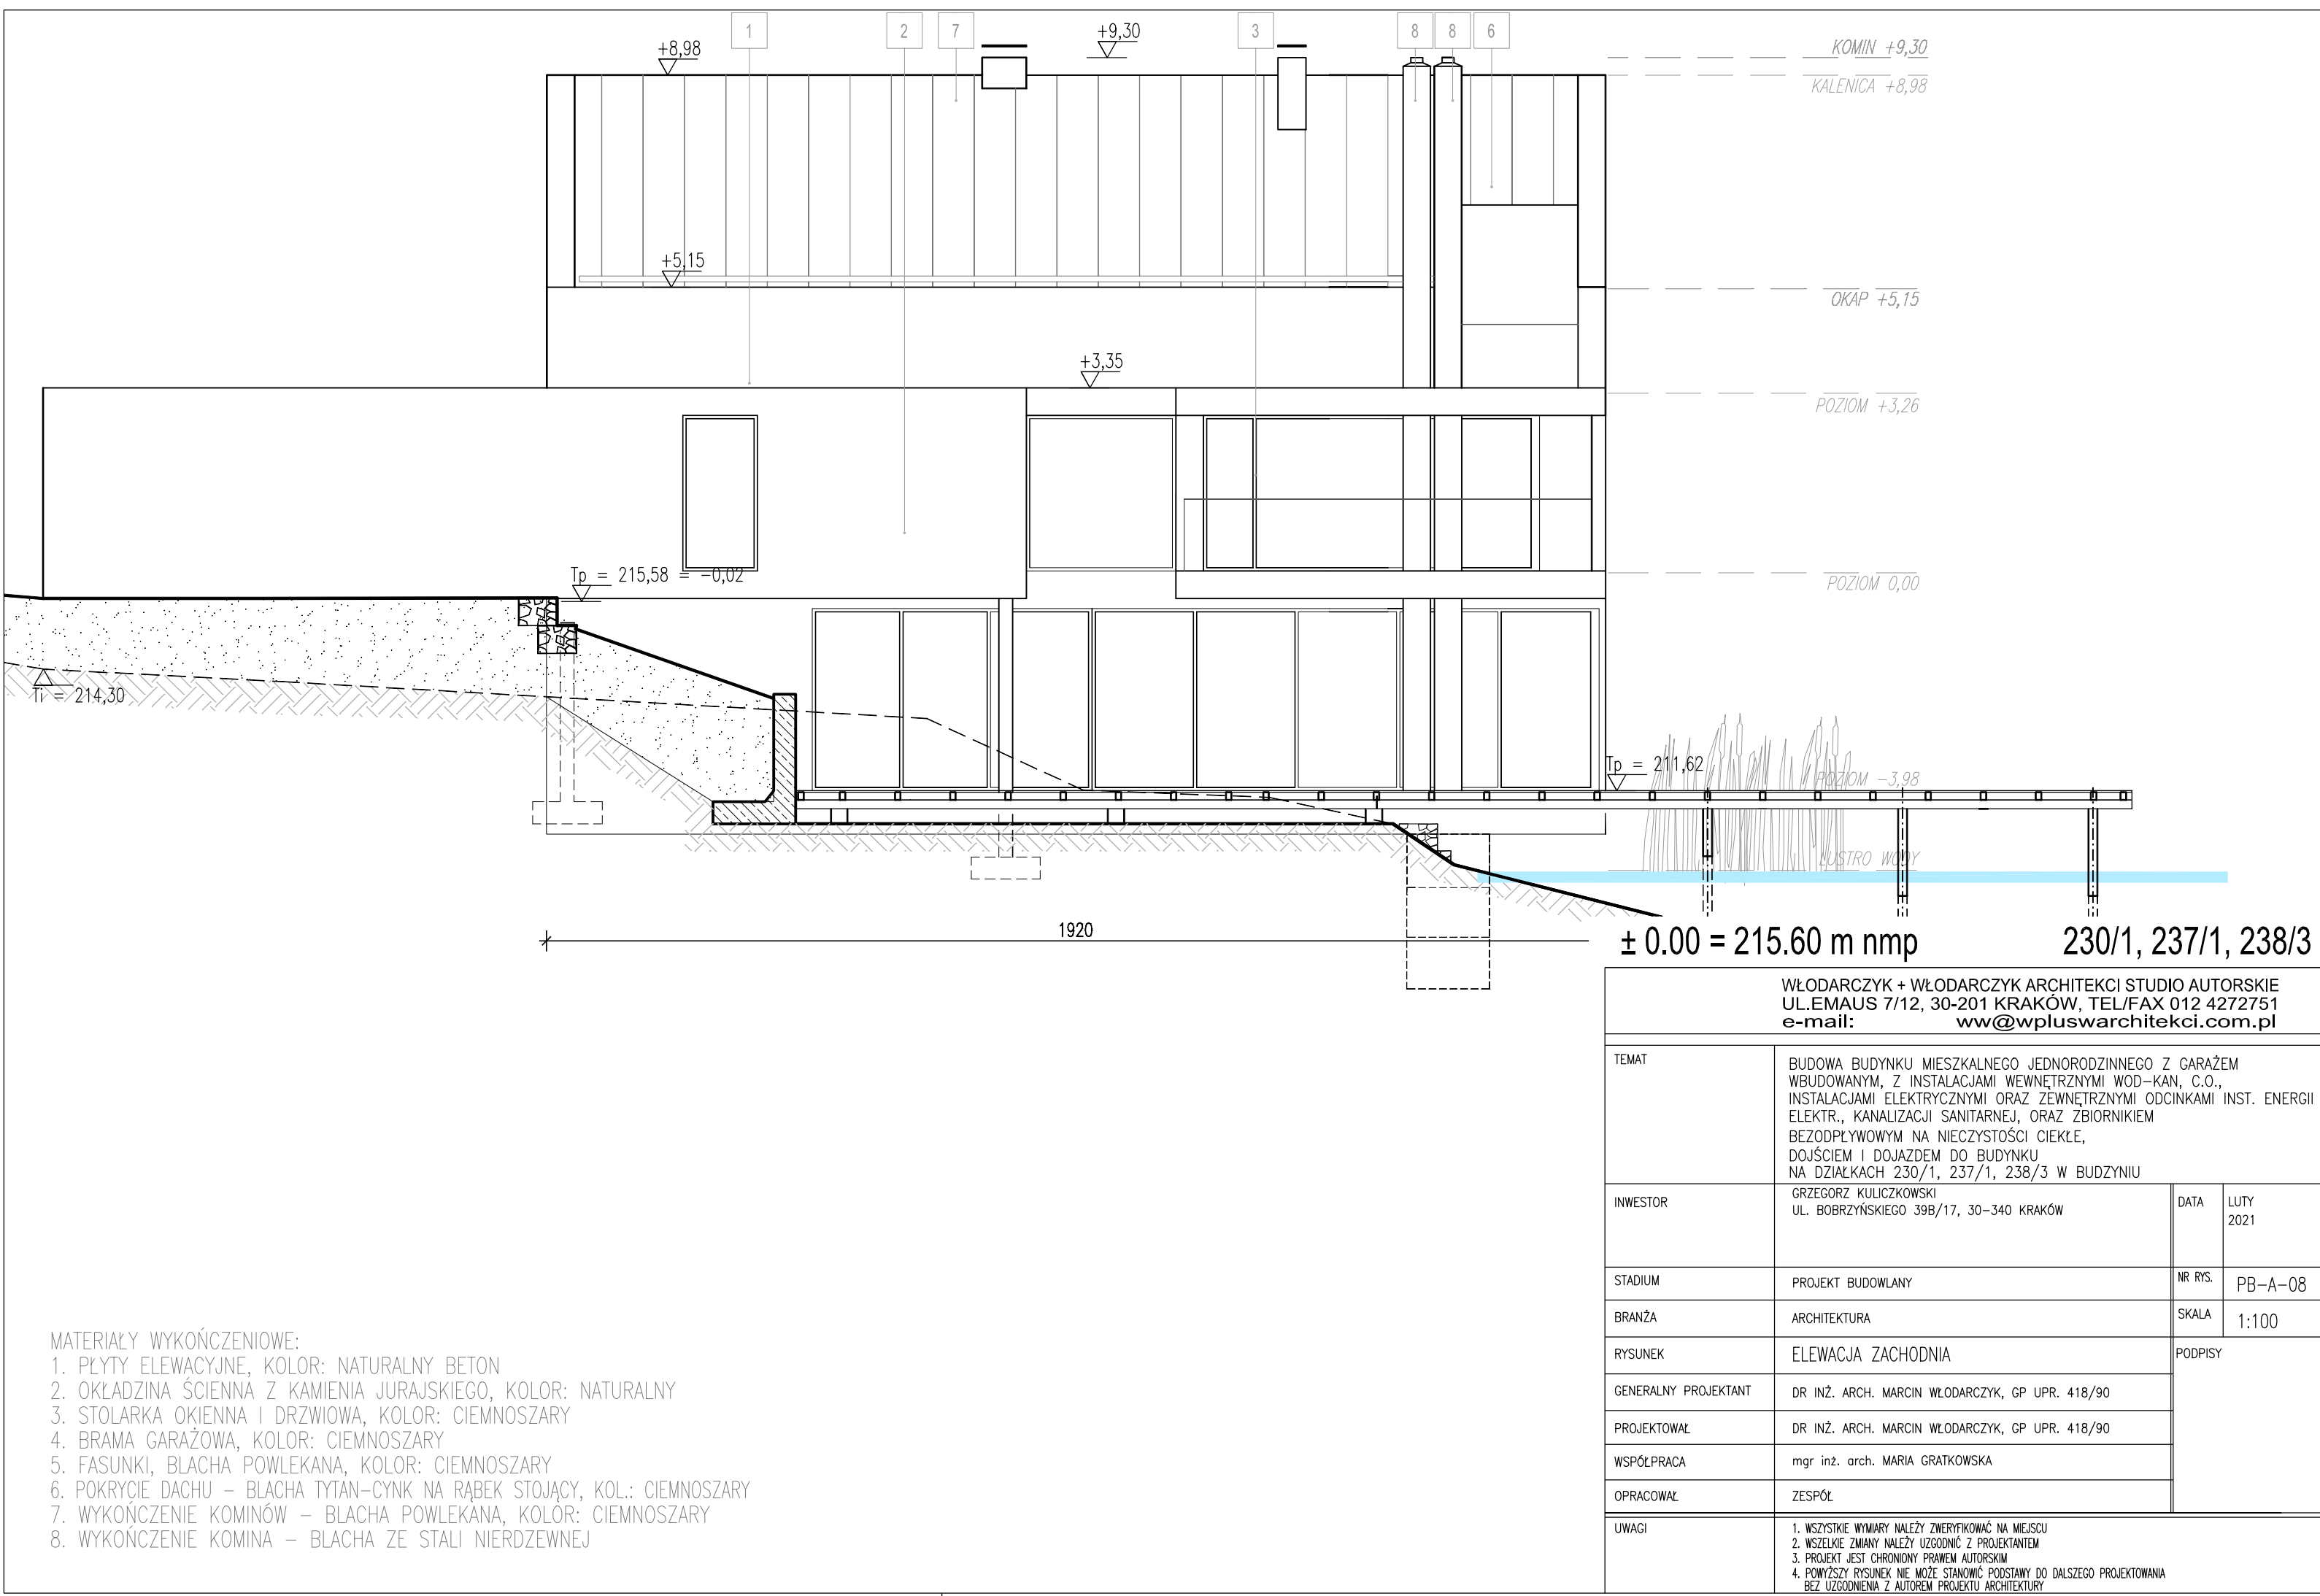


MATERIAŁY WYKOŃCZENIOWE:
1. PŁYTY ELEWACYJNE, KOLOR: NATURALNY BETON
2. OKŁADZINA SCIENNA Z KAMIENIA JURAJSKIEGO, KOLOR: NATURALNY
3. STOLARKA OKIENNA I DRZWIOWA, KOLOR: CIEMNOSZARY
4. BRAMA GARAŻOWA, KOLOR: CIEMNOSZARY
5. FASUNKI, BLACHA POWLEKANA, KOLOR: CIEMNOSZARY
6. POKRYCIE DACHU – BLACHA TYTAŃ-CYNK NA RĄBEK STOJĄCY, KOL.: CIEMNOSZARY
7. WYKOŃCZENIE KOMINÓW – BLACHA POWLEKANA, KOLOR: CIEMNOSZARY
8. WYKOŃCZENIE KOMINA – BLACHA ZE STALI NIERDZEWNEJ

WŁODARCZYK + WŁODARCZYK ARCHITEKCI STUDIO AUTORSKIE UL.EMAUS 7/12, 30-201 KRAKÓW, TEL/FAX 012 4272751 e-mail: www@wpluswarchitekci.com.pl		
TEMAT	BUDOWA BUDYNKU MIESZKALNEGO JEDNORODZINNEGO Z GARAŻEM WŁODARCZYK + WŁODARCZYK ARCHITEKCI STUDIO AUTORSKIE UL.EMAUS 7/12, 30-201 KRAKÓW, TEL/FAX 012 4272751 e-mail: www@wpluswarchitekci.com.pl	
INWESTOR	GRZEGORZ KUŁICZKOWSKI UL. BOBRZYŃSKIEGO 39B/17, 30-340 KRAKÓW	DATA LUTY 2021
STADIUM	PROJEKT BUDOWLANY	NR RYS. PB-A-08
BRANŻA	ARCHITEKTURA	SKALA 1:100
RYSUNEK	ELEWACJA ZACHODNIA	PODPISY
GENERALNY PROJEKTANT	DR INŻ. ARCH. MARCIN WŁODARCZYK, GP UPR. 418/90	
PROJEKTOWAŁ	DR INŻ. ARCH. MARCIN WŁODARCZYK, GP UPR. 418/90	
WSPÓŁPRACA	mgr inż. arch. MARIA GRATKOWSKA	
OPRACOWAŁ	ZESPÓŁ	
UWAGI	1. WSZYSTKIE WYMAGANIA NALEŻY ZWERYFIKOWAĆ NA MIEJSCU 2. WZGLĘDNE ZMIANY NALEŻY UZGODNIĆ Z PROJEKTANTEM 3. PROJEKT JEST CHRONIONY PRAWEM AUTORSKIM 4. POWIĄZANY RYSUNEK NIE MOŻE STANOWIĆ PODSTAWY DO DALSZEGO PROJEKTOWANIA BEZ UZGODNIENIA Z AUTOREM PROJEKTU ARCHITEKTURY	

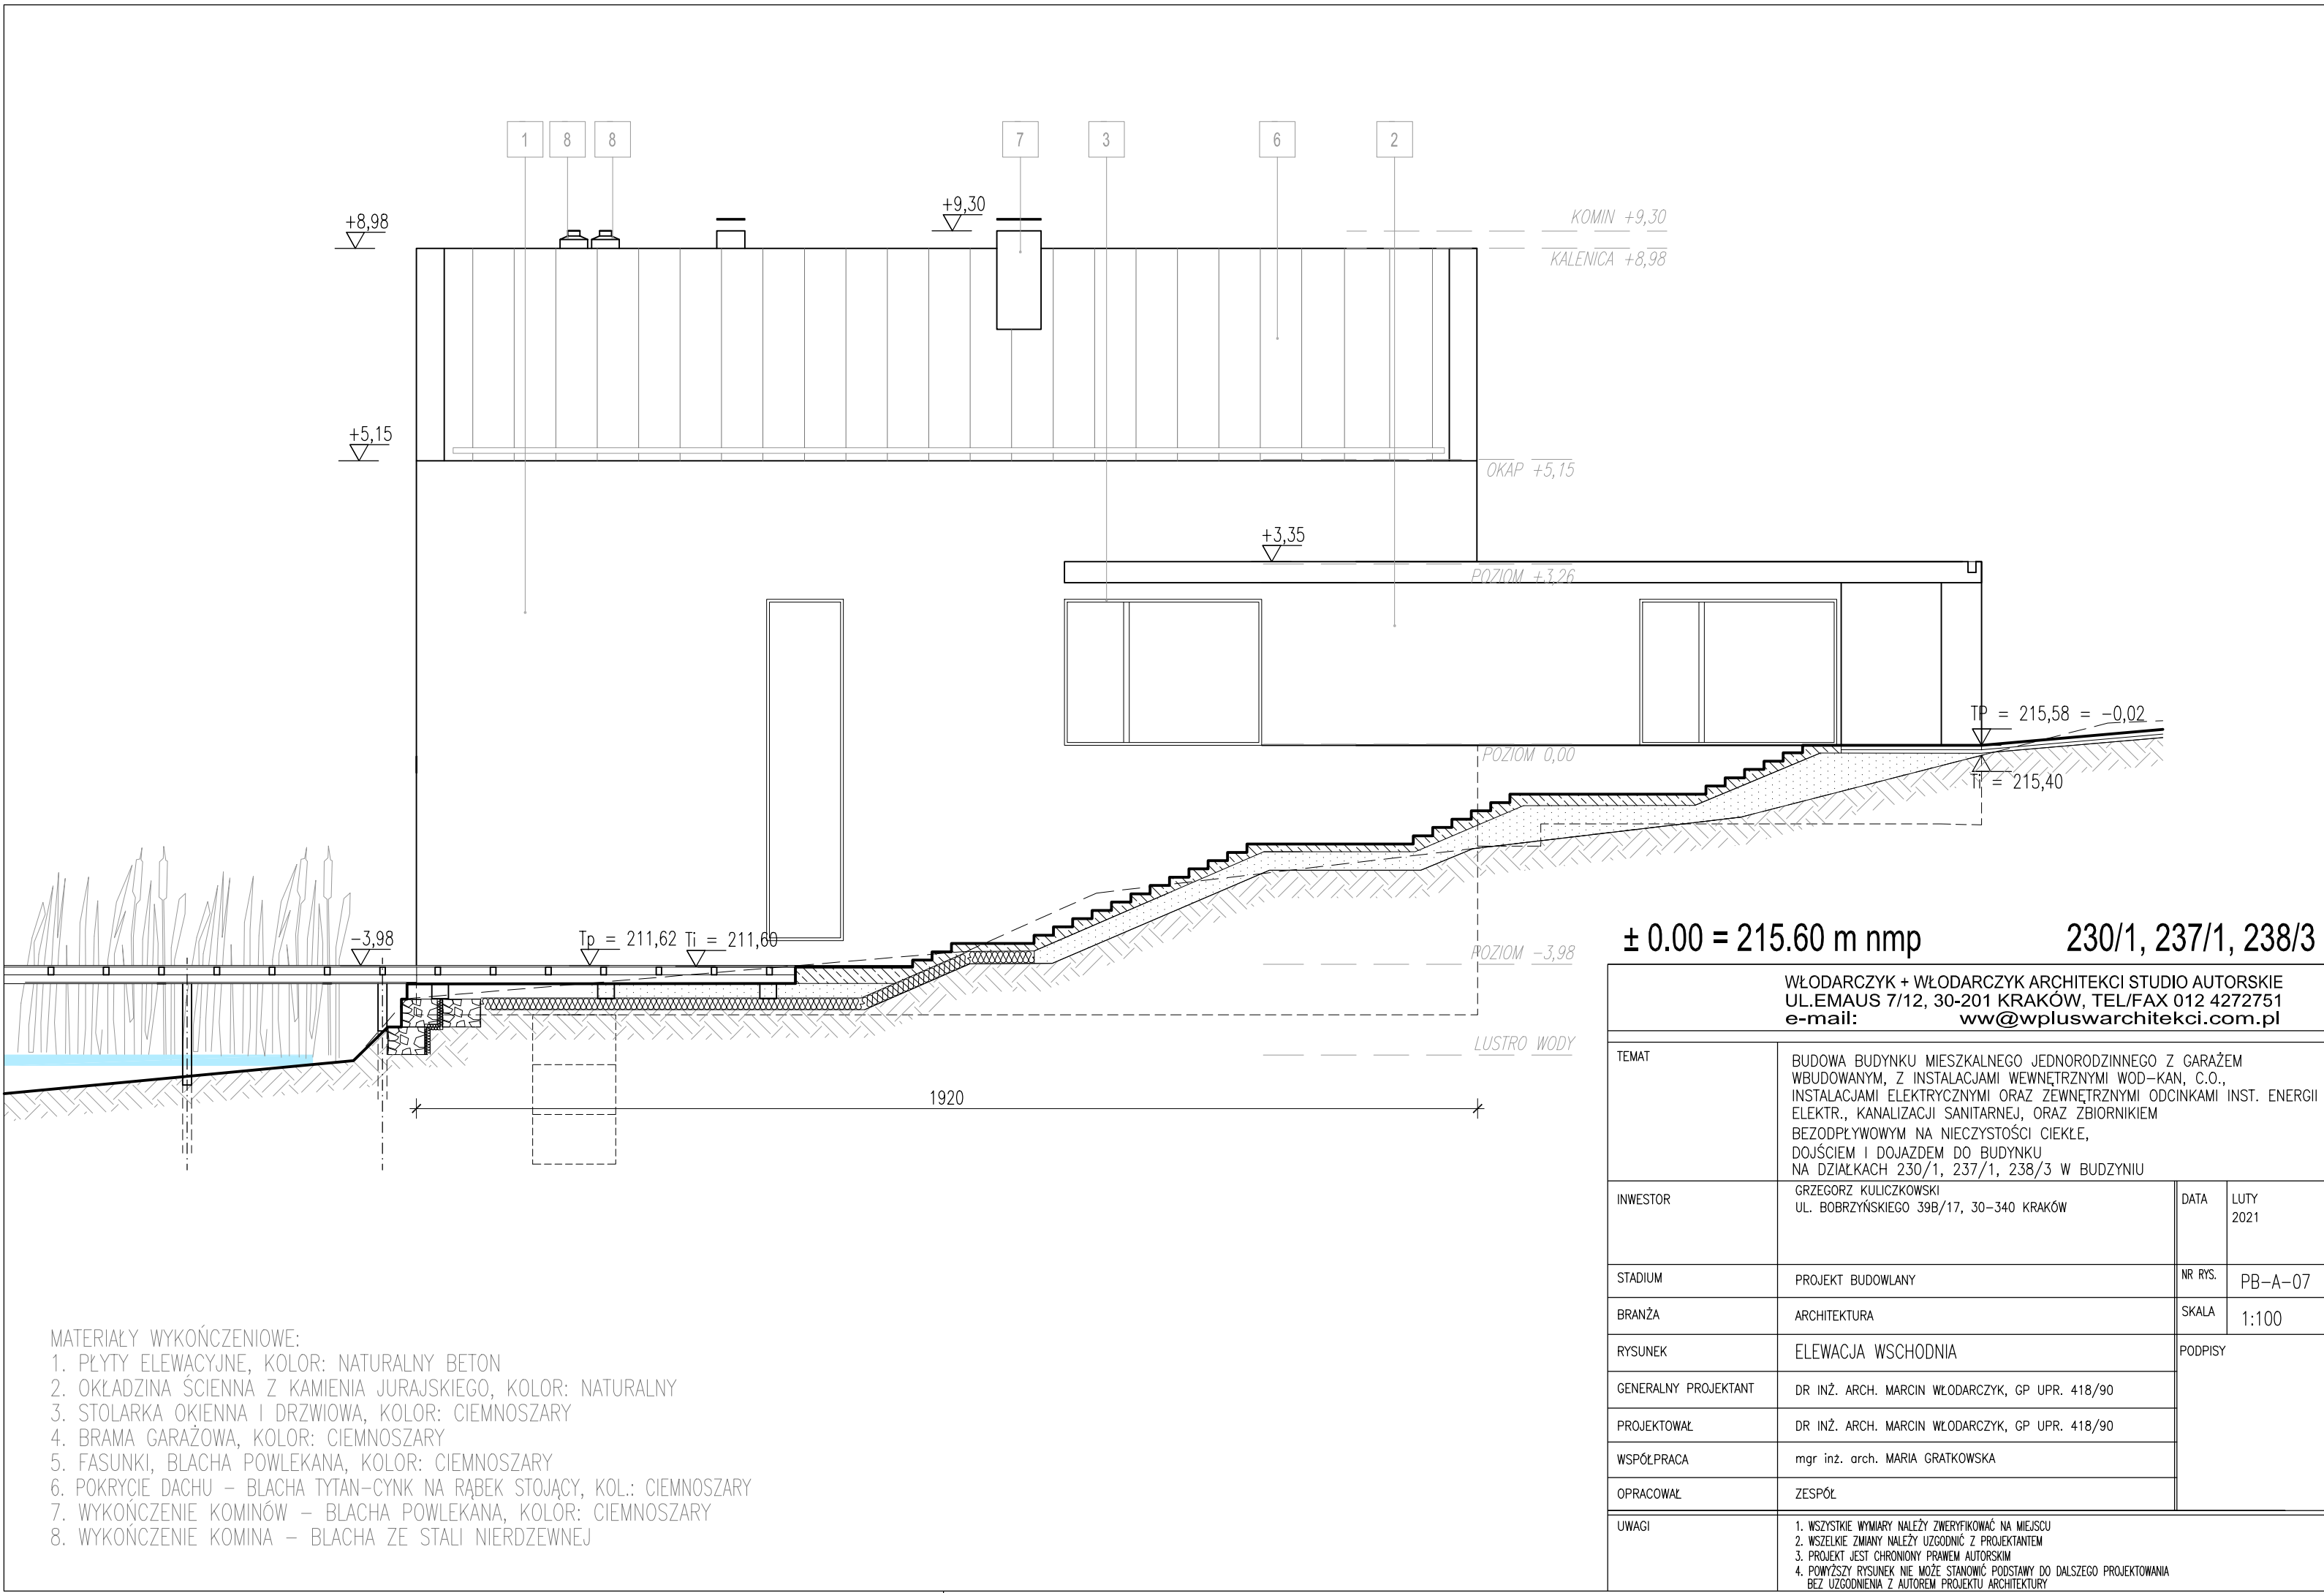


MATERIAŁY WYKOŃCZENIOWE:
1. PŁYTY ELEWACYJNE, KOLOR: NATURALNY BETON
2. OKŁADZINA SCIENNA Z KAMIENIA JURAJSKIEGO, KOLOR: NATURALNY
3. STOLARKA OKIENNA I DRZWIOWA, KOLOR: CIEMNOSZARY
4. BRAMA GARAŻOWA, KOLOR: CIEMNOSZARY
5. FASUNKI, BLACHA POWLEKANA, KOLOR: CIEMNOSZARY
6. POKRYCIE DACHU – BLACHA TYTAŃ-CYNK NA RĄBEK STOJĄCY, KOL.: CIEMNOSZARY
7. WYKOŃCZENIE KOMINÓW – BLACHA POWLEKANA, KOLOR: CIEMNOSZARY
8. WYKOŃCZENIE KOMINA – BLACHA ZE STALI NIERDZEWNEJ

WŁODARCZYK + WŁODARCZYK ARCHITEKCI STUDIO AUTORSKIE UL.EMAUS 7/12, 30-201 KRAKÓW, TEL/FAX 012 4272751 e-mail: www@wpluswarchitekci.com.pl		
TEMAT	BUDOWA BUDYNKU MIESZKALNEGO JEDNORODZINNEGO Z GARAŻEM WŁODARCZYK + WŁODARCZYK ARCHITEKCI STUDIO AUTORSKIE UL.EMAUS 7/12, 30-201 KRAKÓW, TEL/FAX 012 4272751 e-mail: www@wpluswarchitekci.com.pl	
INWESTOR	GRZEGORZ KUŁICZKOWSKI UL. BOBRZYŃSKIEGO 39B/17, 30-340 KRAKÓW	DATA LUTY 2021
STADIUM	PROJEKT BUDOWLANY	NR RYS. PB-A-07
BRANŻA	ARCHITEKTURA	SKALA 1:100
RYSUNEK	ELEWACJA WSCHODNIA	PODPISY
GENERALNY PROJEKTANT	DR INŻ. ARCH. MARCIN WŁODARCZYK, GP UPR. 418/90	
PROJEKTOWAŁ	DR INŻ. ARCH. MARCIN WŁODARCZYK, GP UPR. 418/90	
WSPÓŁPRACA	mgr inż. arch. MARIA GRATKOWSKA	
OPRACOWAŁ	ZESPÓŁ	
UWAGI	1. WSZYSTKIE WYMAGANIA NALEŻY ZWERYFIKOWAĆ NA MIEJSCU 2. WZGLĘDNE ZMIANY NALEŻY UZGODNIĆ Z PROJEKTANTEM 3. PROJEKT JEST CHRONIONY PRAWEM AUTORSKIM 4. POWIĄZANY RYSUNEK NIE MOŻE STANOWIĆ PODSTAWY DO DALSZEGO PROJEKTOWANIA BEZ UZGODNIENIA Z AUTOREM PROJEKTU ARCHITEKTURY	

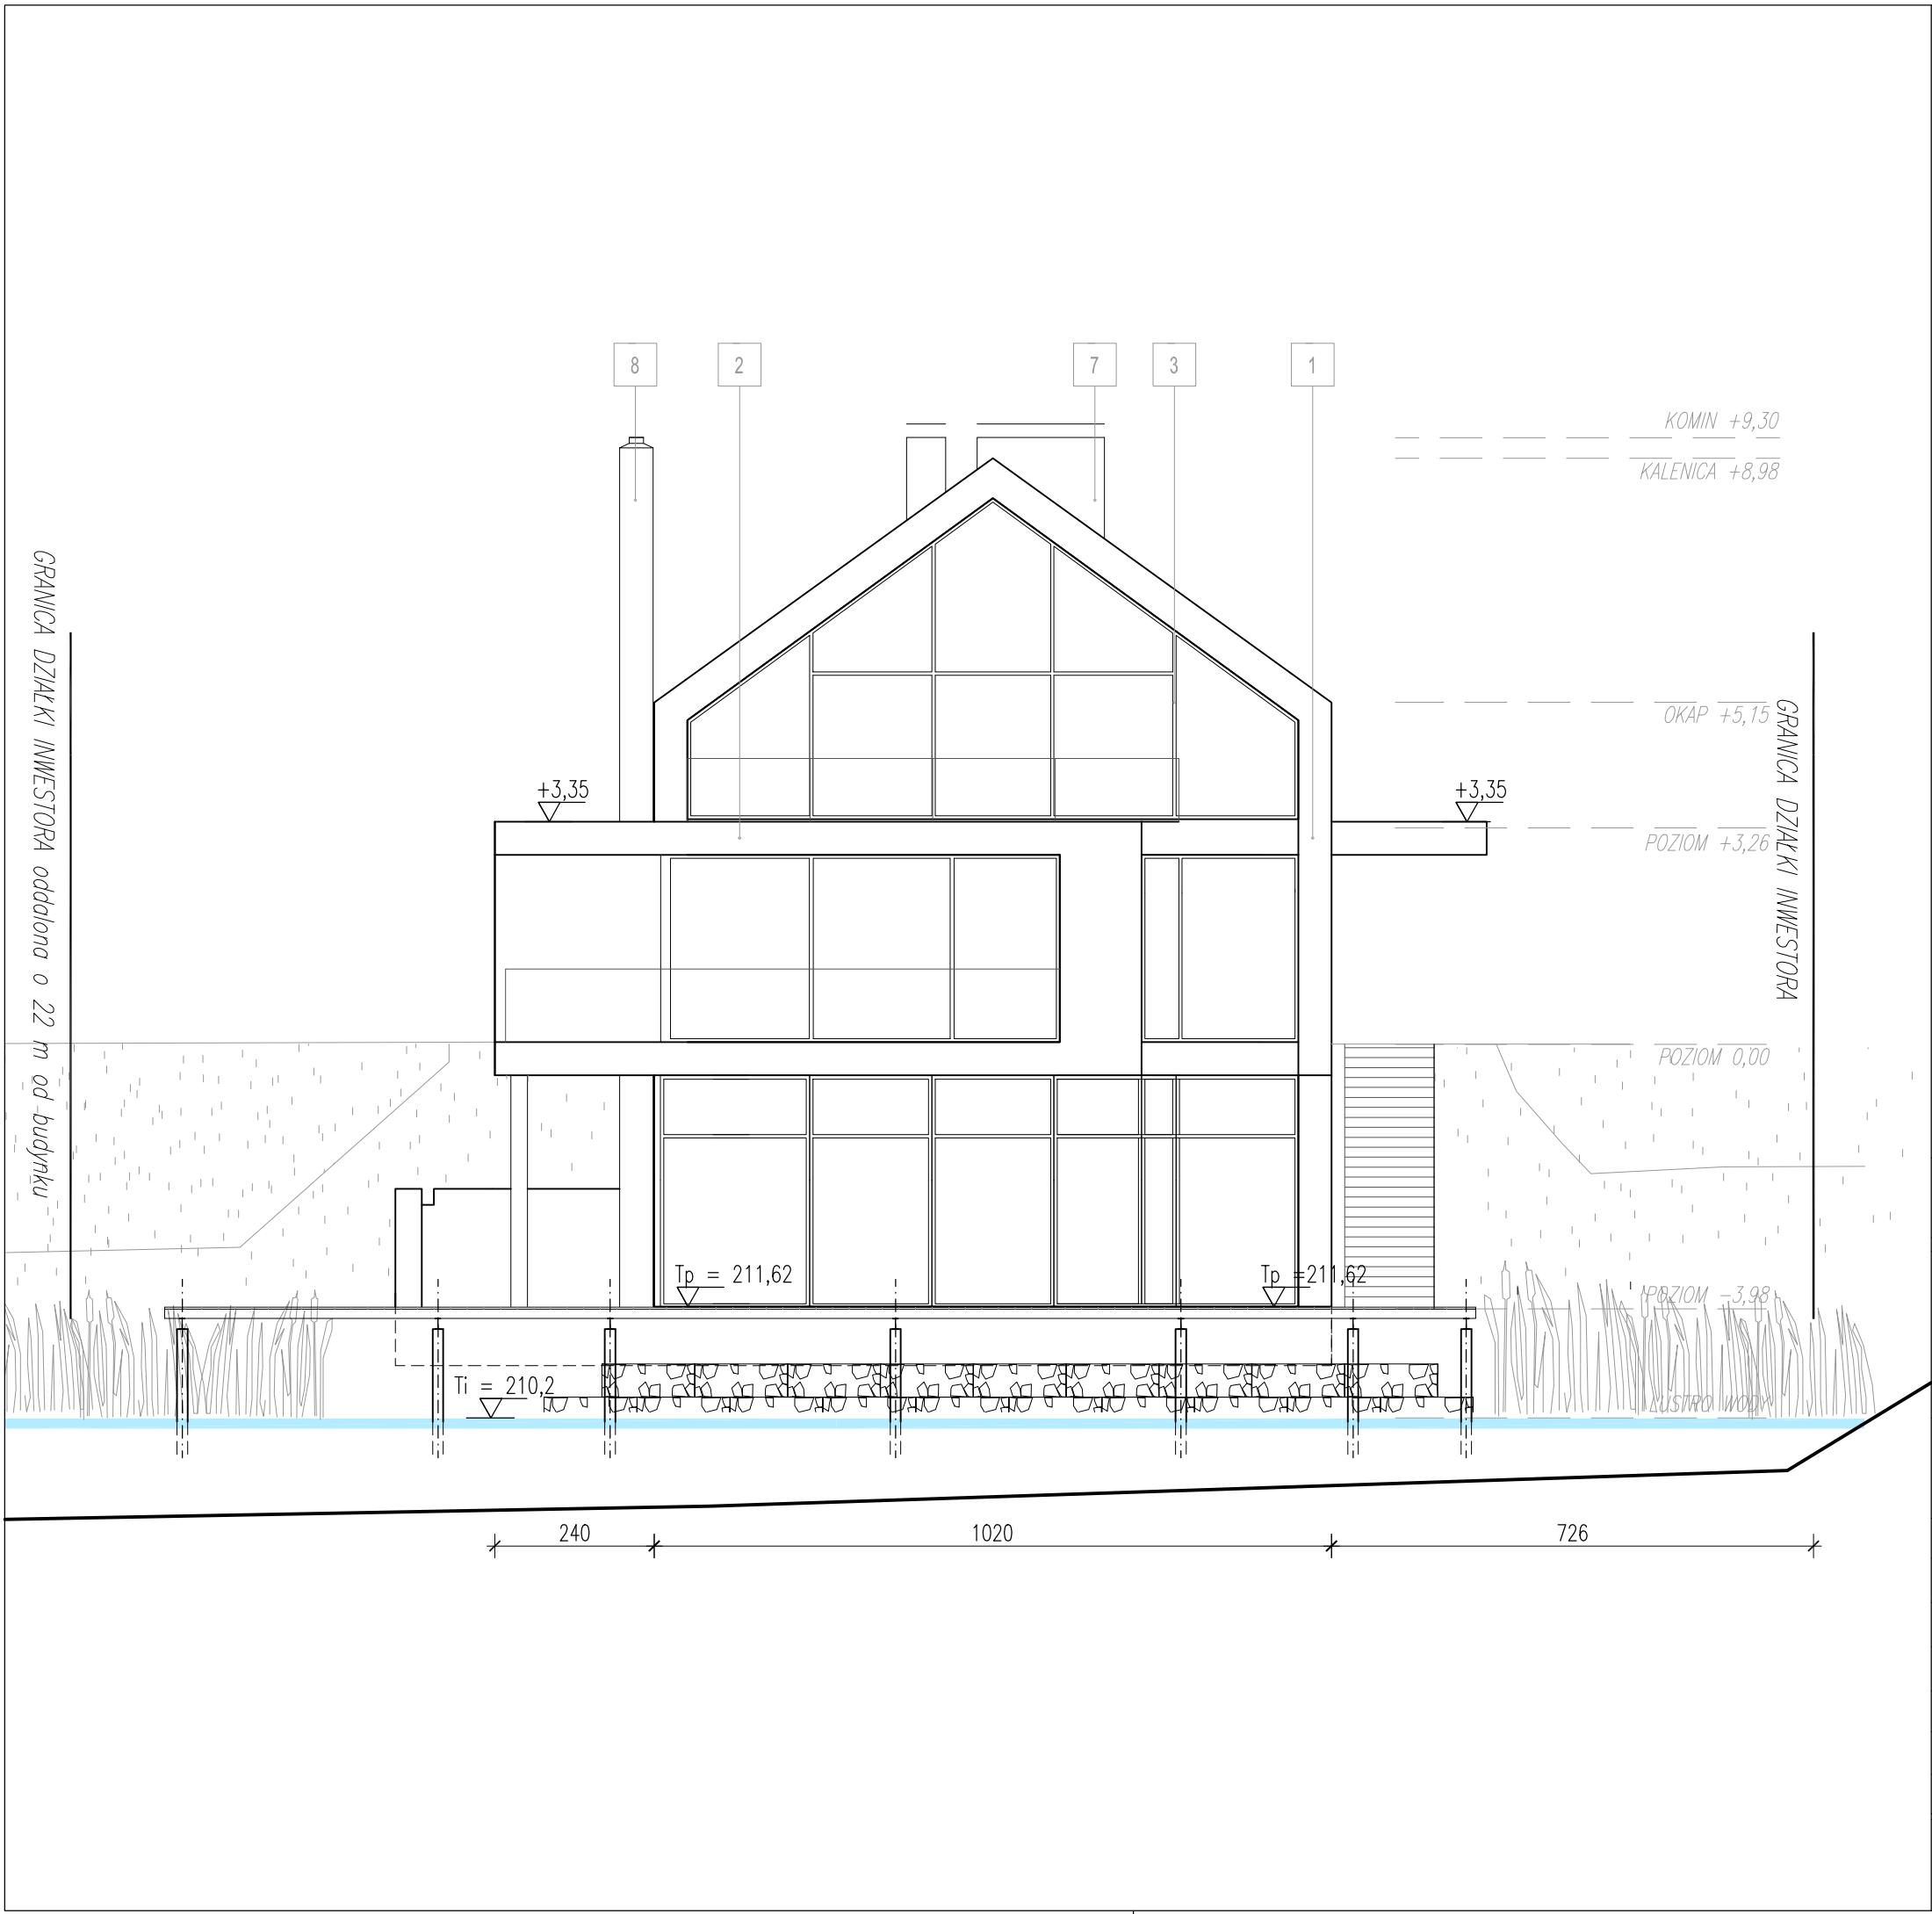

MATERIAŁY WYKOŃCZENIOWE:
1. PŁYTY ELEWACYJNE, KOLOR: NATURALNY BETON
2. OKŁADZINA SCIENNA Z KAMIENIA JURAJSKIEGO, KOLOR: NATURALNY
3. STOLARKA OKIENNA I DRZWIOWA, KOLOR: CIEMNOSZARY
4. BRAMA GARAŻOWA, KOLOR: CIEMNOSZARY
5. FASUNKI, BLACHA POWLEKANA, KOLOR: CIEMNOSZARY
6. POKRYCIE DACHU – BLACHA TYTAŃ-CYNK NA RĄBEK STOJĄCY, KOL.: CIEMNOSZARY
7. WYKOŃCZENIE KOMINÓW – BLACHA POWLEKANA, KOLOR: CIEMNOSZARY
8. WYKOŃCZENIE KOMINA – BLACHA ZE STALI NIERDZEWNEJ

WŁODARCZYK + WŁODARCZYK ARCHITEKCI STUDIO AUTORSKIE UL.EMAUS 7/12, 30-201 KRAKÓW, TEL/FAX 012 4272751 e-mail: www@wpluswarchitekci.com.pl		
TEMAT	BUDOWA BUDYNKU MIESZKALNEGO JEDNORODZINNEGO Z GARAŻEM WŁODARCZYK + WŁODARCZYK ARCHITEKCI STUDIO AUTORSKIE UL.EMAUS 7/12, 30-201 KRAKÓW, TEL/FAX 012 4272751 e-mail: www@wpluswarchitekci.com.pl	
INWESTOR	GRZEGORZ KUŁICZKOWSKI UL. BOBRZYŃSKIEGO 39B/17, 30-340 KRAKÓW	DATA LUTY 2021
STADIUM	PROJEKT BUDOWLANY	NR RYS. PB-A-10
BRANŻA	ARCHITEKTURA	SKALA 1:100
RYSUNEK	ELEWACJA POŁUDNIOWA	PODPISY
GENERALNY PROJEKTANT	DR INŻ. ARCH. MARCIN WŁODARCZYK, GP UPR. 418/90	
PROJEKTOWAŁ	DR INŻ. ARCH. MARCIN WŁODARCZYK, GP UPR. 418/90	
WSPÓŁPRACA	mgr inż. arch. MARIA GRATKOWSKA	
OPRACOWAŁ	ZESPÓŁ	
UWAGI	1. WSZYSTKIE WYMAGANIA NALEŻY ZWERYFIKOWAĆ NA MIEJSCU 2. WZGLĘDNE ZMIANY NALEŻY UZGODNIĆ Z PROJEKTANTEM 3. PROJEKT JEST CHRONIONY PRAWEM AUTORSKIM 4. POWIĄZANY RYSUNEK NIE MOŻE STANOWIĆ PODSTAWY DO DALSZEGO PROJEKTOWANIA BEZ UZGODNIENIA Z AUTOREM PROJEKTU ARCHITEKTURY	

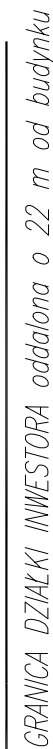

MATERIAŁY WYKONCZENIOWE:

1. PŁYTY ELEWACYJNE, KOLOR: NATURALNY BETON
2. OKŁADZINA ŚCIENNA Z KAMIEŃ JURAJSKIEGO, KOLOR: NATURALNY
3. STOLARKA OKIENNA I DRZWIOWA, KOLOR: CIEMNOSZARY
4. BRAMA GARAŻOWA, KOLOR: CIEMNOSZARY
5. FASUNKI, BLACHA POWLEKANA, KOLOR: CIEMNOSZARY
6. POKRYCIE DACHU – BLACHA TYTAN-CYNK NA RĄBEK STOJĄCY, KOL.: CIEMNOSZARY
7. WYKONCZENIE KOMINÓW – BLACHA POWLEKANA, KOLOR: CIEMNOSZARY
8. WYKONCZENIE KOMINA – BLACHA ZE STALI NIERDZEWNEJ

WŁODARCZYK + WŁODARCZYK ARCHITEKCI STUDIO AUTORSKIE
UL.EMAUS 7/12, 30-201 KRAKÓW, TEL/FAX 012 4272751
e-mail: ww@wpluswarchitekci.com.pl

TEMAT	BUDOWA BUDYNKU MIESZKALNEGO JEDNORODZINNEGO Z GARAŻEM WUBUDOWANYM, Z INSTALACJAMI WEWNĘTRZNYMI WOD-KAN, C.O., INSTALACJAMI ELEKTRYCZNYMI ORAZ ZEWNĘTRZNYMI ODCINKAMI INST. ENERGII ELEKTR., KANALIZACJI SANITARNEJ, ORAZ ZBIORNIKIEM BEZODPŁYWOWYM NA NIECZYSTOŚCI CIEKŁE, DOJŚCIEM I DOJAZDEM DO BUDYNKU NA DZIAŁKACH 230/1, 237/1, 238/3 W BUDZYNIU				
INWESTOR	GRZEGORZ KULICZKOWSKI UL. BOBRZYŃSKIEGO 39B/17, 30-340 KRAKÓW			DATA	LUTY 2021
STADIUM	PROJEKT BUDOWLANY			NR RYS.	PB-A-09
BRANŻA	ARCHITEKTURA			SKALA	1:100
RYSunEK	ELEWACJA PÓŁNOCNA			PODPISY	
GENERALNY PROJEKTANT	DR INŻ. ARCH. MARCIN WŁODARCZYK, GP UPR. 418/90				
PROJEKTOWAŁ	DR INŻ. ARCH. MARCIN WŁODARCZYK, GP UPR. 418/90				
WSPÓŁPRACA	mgr inż. arch. MARIA GRATKOWSKA				
OPRACOWAŁ	ZESPÓŁ				
UWAGI	1. WSZYSTKIE WYMIARY NALEŻY ZWERYFIKOWAĆ NA MIEJSU 2. WSZELKIE ZMIANY NALEŻY UZGODNIĆ Z PROJEKTYNTEM 3. PROJEKT JEST CHRONIONY PRZEWIEM AUTORSKIM 4. POWINNY BYŚMYŚNIE NIE MOŻE STANOWIĆ PODSTAWY DO DALSZEGO PROJEKTOWANIA BEZ UZGODNIENIA Z AUTOREM PROJEKTU ARCHITEKTURY				



WŁODARCZYK + WŁODARCZYK ARCHITEKCI STUDIO AUTORSKIE
UL.EMAUS 7/12, 30-201 KRAKÓW, TEL/FAX 012 4272751
e-mail: ww@wpluswarchitekci.com.pl

TEMAT	BUDOWA BUDYNKU MIESZKALNEGO JEDNORODZINNEGO Z GARAZEM WBUWODNYM, Z INSTALACJAMI WEWNĘTRZNYMI WOD-KAN, C.O., INSTALACJAMI ELEKTRYCZNYMI ORAZ ZEWNĘTRZNYMI ODCINKAMI INST. ENERGII ELEKTR., KANALIZACJI SANITARNEJ, ORAZ ZBIORNIKIEM BEZODPŁYWOWYM NA NIECZYSTOŚCI CIEKŁE, DOJŚCIEM I DOJAZDEM DO BUDYNKU NA DZIAŁKACH 230/1, 237/1, 238/3 W BUDZYNIU				
INWESTOR	GRZEGORZ KULICZKOWSKI UL. BOBRZYŃSKIEGO 39B/17, 30-340 KRAKÓW			DATA LUTY 2021	
STADIUM	PROJEKT BUDOWLANY			NR RYS. PB-A-11	
BRANŻA	ARCHITEKTURA			SKALA 1:100/1:10	
RYСУNEK	POMOST, RZUT, PRZEKROJE, DETAL			PODPISY	
GENERALNY PROJEKTANT	DR INŻ. ARCH. MARCIN WŁODARCZYK, GP UPR. 418/90				
PROJEKTOWAŁ	DR INŻ. ARCH. MARCIN WŁODARCZYK, GP UPR. 418/90				
WSPÓŁPRACA	mgr inż. arch. MARIA GRATKOWSKA				
OPRACOWAŁ	ZESPÓŁ				
UWAGI	1. WSZYSTKIE WYMIARY NALEŻY ZWERYFIKOWAĆ NA MIEJSCU 2. WSZELKIE ZMIANY NALEŻY UZGODNIĆ Z PROJEKTEM 3. PROJEKT JEST CHRONIONY PRZEMIA AUTORSKIM 4. POWYŻSZY RYSUNEK NIE MOŻE SŁAŻYĆ PODSTAWĄ DO DALSZEGO PROJEKTOWANIA BEZ UZGODNIENIA Z AUTOREM PROJEKTU ARCHITEKTURY				