

TEMAT:

Budowa budynku mieszkalnego jednorodzinnego z garażem wbudowanym, z instalacjami wewnętrznymi wod-kan, c.o., instalacjami elektrycznymi oraz zewnętrznymi odcinkami instalacji kanalizacji sanitarnej i opadowej, energii elektr., oraz zbiornikiem bezodpływowym na nieczystości ciekłe i zbiornikiem na wody opadowe, dojściem i dojazdem do budynku, na działkach 273/3, 273/5 w Budzynie

PROJEKTOWAŁ:

WŁODARCZYK+WŁODARCZYK ARCHITEKCI STUDIO AUTORSKIE, ul. Emaus 7 lok.12, 30-201 Kraków

DATA:

STYCZEŃ 2020

BUDZYŃ, ZADANIE #

7

**PRZEGLĄD PRZEDSIĘWZIĘCIA:
WIZUALIZACJE, PZT, PLANY**

PnB: AB.IV.1.438.2020 OSTATECZNA W DNIU 25.05.2020
POWIERZCHNIA DZIAŁKI: 1991,4m²
POWIERZCHNIA UŻYTKOWA: 393,84m²

BUDZYŃ, ZADANIE #

7

PRZEGLĄD PRZEDSIĘWZIĘCIA: WIZUALIZACJE, PZT, PLANY

UWAGI NATURY OGÓLNEJ

Niniejszy zestaw rysunków składa się z 2 części.

Wizualizacje zostały opracowane dla sytuacji typowej a więc bryła jest zgodna z założeniem, ale teren przedstawiony nie jest w pełni zgodny z zapisami PZT.

PZT jest dokładnie taki jak w projekcie budowlanym.

Plany są zgodne z projektem budowlanym i zawierają drobne zmiany, głównie otoczenia, nie widoczne na wizualizacjach.

Wiele rzeczy w trakcie realizacji można zmienić, pod warunkiem nieingerowania w istotne parametry budynku zgodnie z literą prawa budowlanego.






Działki inwestycyjne mają bezpośredni dostęp do drogi publicznej. Jest nią droga powiatowa 2189K. Zgodnie z wytycznymi zarządcy drogi ZDP wjazdy i chodnik modernizowane są niezależnie dla przedmiotowej inwestycji i w obszarze większego odcinka tej drogi. Projekt modernizacji, chodnika i wjazdów został uzgodniony przez zarządcę drogi.

Projektowany przyłącz energetyczny wraz z przebudową istniejącej sieci napowietrznej nie stanowi tematu niniejszego opracowania i nie są objęte wnioskiem o pozwolenie na budowę.

istniejąca napowietrzna linia energetyczna do II kwadrantu w złączku z projektowaną przebudową (wg odrębnego opracowania)

X=5546600
X=7413250

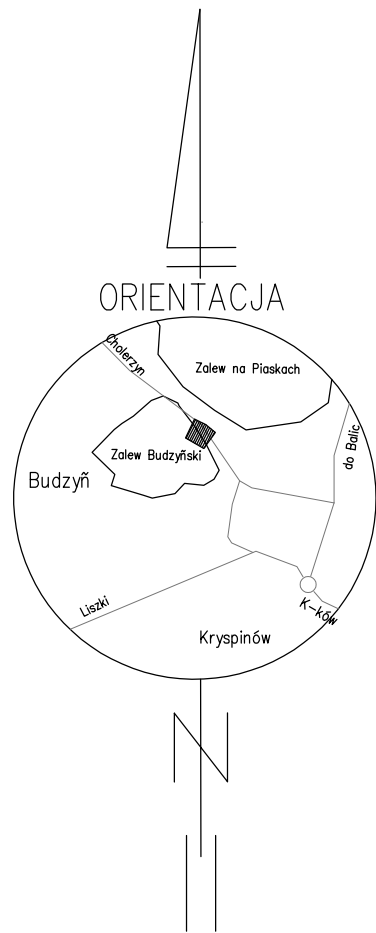

sekcja: 7.125.10.16.2.4;
jed. ewid. 120607-2, Liszki
obręb: Nr 0001, Budzyna
działka nr nr 273/3; 273/5
ID 6640.732.2016 skala 1:500

Układ odniesienia wysokości Kronstadt '86
Układ wsp. poziomych 2000
Sytuacja zgodna z terenem na dn. 6 września 2016r.

Wykonawca:
L. ks. rob. 9/2016

GEODETA UPRAWNIENY
GLG&B&A Usługi Geodezyjne
Krzysztof Stęčko
32-600 Liszki, Liszki 342
34-4-100-80 38, REG. 120008448
mgr inż. Krzysztof Stęčko
wpis nr 257115/2016

Sporządził: dh, 09.09.2016...

[illegible]

z up. STAROSTY
Ewa Kammarek
mgr inż. Ewa Szczuřík
Inspektor Kontroli Dokumentacji
Geodezyjnej i Kartograficznej
w Wydziale Geodezji, Kartografii i Katastru

Edward Serwiński
Geodeta Uprawniony Nr 6568

Wykazane na niniejszej mapie granice nieruchomości zostały wyznaczone z wymaganą dokładnością. Niniejsza mapa może służyć do projektowania budynków zgodnie z przepisami prawa budowlanego.

Legenda elementów wniesionych na
podstawie decyzji o warunkach zabudowy
nr PP.6730.39.2015z dn. 30.11.2015r.

— — — — — linia rozgraniczająca teren inwestycji

—▲— linia zabudowy

- 01 PROJEKTOWANY BUDYNEK MIESZKALNY
- 02 POMOST
- 03 PROJEKTOWANE OGRODZENIE o wysokości =1,90M
(NIE OBJĘTE WNIOSEM)
- 04 PROJEKTOWANE MIEJSCE DO GROMADZENIA ODPADÓW STAŁYCH

▶ WJAZD NA DZIAŁKĘ

▶ WEJŚCIE NA DZIAŁKĘ

|| GŁÓWNE WEJŚCIE DO BUDYNKU

▶ WJAZD DO GARAZU

/// LICZBA KONDYGNACJI

✂ DRZEWA PRZEZNACZONE DO WYCINKI


4.4 NUMERACJA DRZEW (DRZEWA PRZEZNACZONE DO WYCINKI)

— GRANICA DZIAŁKI


A = - B ZAKRES OPRACOWANIA

	PROJEKTOWANY OBIEKT KUBATUROWY
	PROJEKTOWANY OBIEKT KUBATUROWY – SŁOŃNY KONDYGNACJI -1
	PROJEKTOWANY OBIEKT KUBATUROWY – SŁOŃNY KONDYGNACJI 0
	TERENY ZIELONE
	PROJEKTOWANE DOJŚCIE I DOJAZD
	PROJEKTOWANY PODKŁAD DREWNIANY PRZY BRZEGU STANU POMOST REKREACYJNY STAŁY
	PROJEKTOWANY ZEWNĘTRZNY ODCINEK INSTALACJI KAN.SANITARNEJ
	PROJEKTOWANY ZBIORNIK BEZOPYDŁOWY NA NIECZYSTOŚCI CIEKŁE
	PROJEKTOWANY PRZYLĄZK WODY (NIE OBJĘTY WNIOSEM)
	PROJEKTOWANY PRZYLĄZK PRĄDU (NIE OBJĘTY WNIOSEM)
	PROJEKTOWANA SKRZYŹNICA POMIAROWA PRĄDU
	PROJEKTOWANA INSTALACJA ZAŁICZNIKOWA PRĄDU
	PROJEKTOWANA SIŁA ENERGETYCZNA KABLOWA (NIE OBJĘTA WNIOSEM)
	PROJEKTOWANY ZBIORNIK SZCZELNY NA WODY OPADOWE
	PROJEKTOWANA INSTALACJA KANALIZACJI DESZCZOWEJ
	ODWODNIENIE LINIOWE

Projektowane przyłącza realizowane będą w trybie zgodnym z art.21 ustawy Prawo Budowlane.

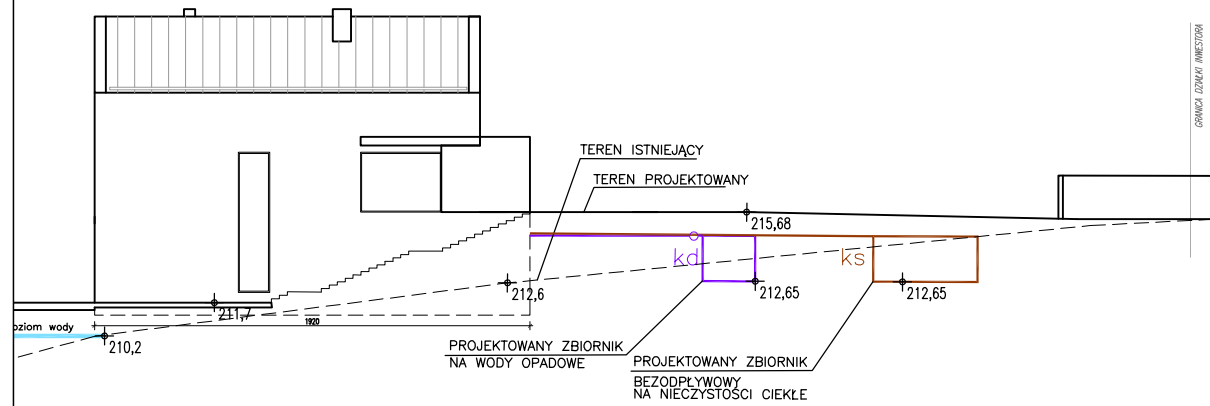

ELEWACJA WSCHODNIA SKALA 1:300

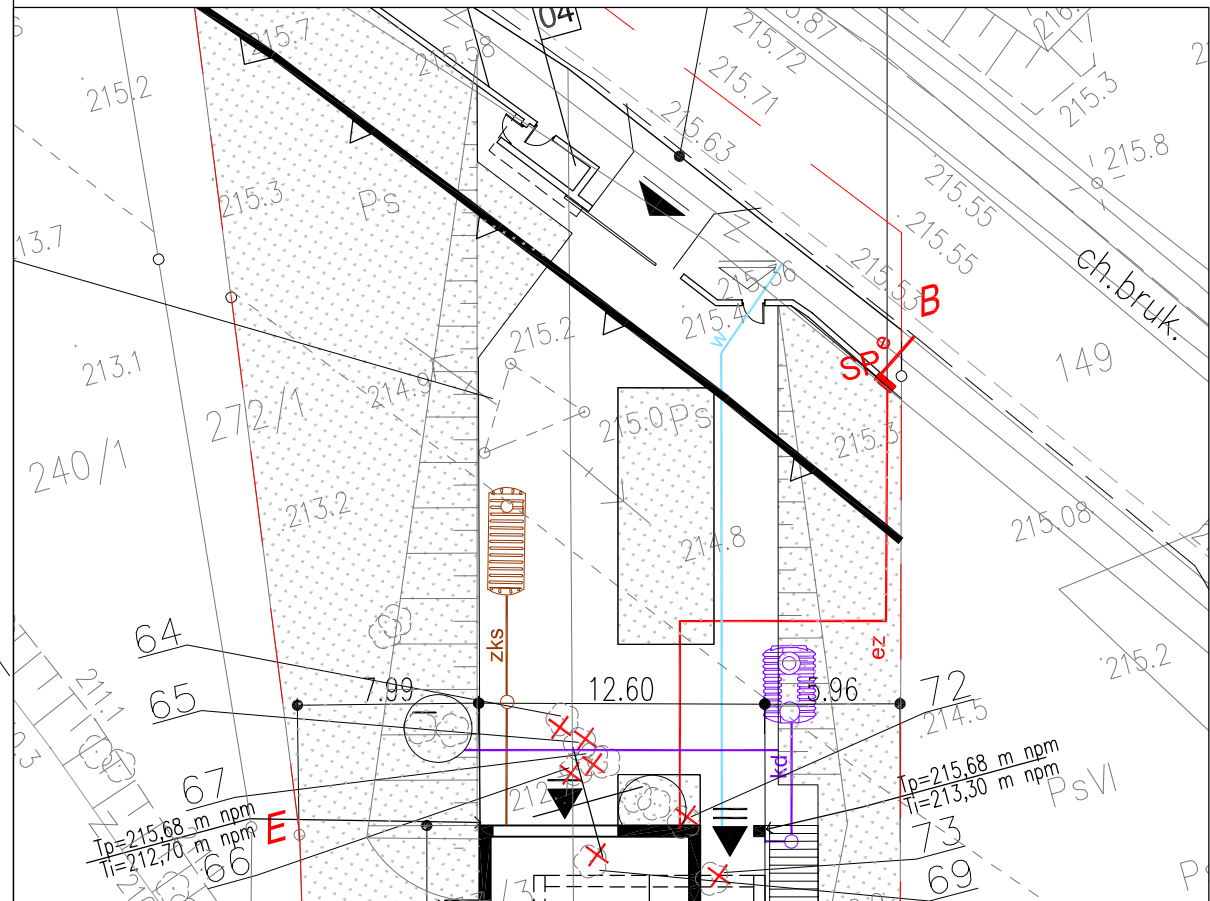


FRAGMENT RZUTU SKALA 1:300

$$\pm 0,00 = 215,68$$

ZAD.7

WŁODARCZYK + WŁODARCZYK ARCHITEKCI STUDIO AUTORSKIE
UL.EMAUS 7/12, 30-201 KRAKÓW, TEL/FAX 012 4272751
e-mail: ww@wpluswarchitekci.com.pl

TEMAT	BUDOWA BUDYNKU MIESZKALNOGOSPODORNORODZINNEGO Z GARAŻEM WBUDOWANYM, Z INSTALACJAMI WEWNĘTRZNYMI WOD-KAN, C.O., WENTYLACJĄ MECHANICZNĄ, INSTALACJAMI ELEKTRYCZNYMI ORAZ ZEWNĘTRZNYMI ODCINKAMI INSTALACJI KANALIZACJI SANITARNEJ I PRĄDU ORAZ ZBIORNIKIEM BEZODPŁYWOWYM NA NIECZYSTOŚCI CIEKŁE I ZBIORNIKIEM NA WODY OPADOWE NA DZIAŁKACH 273/3 I 273/5 W BUDYNKU.		
INWESTOR	TOMASZ MIKOŁAJCZYK, BUDYŹN 100, 32-060 LISZKI ARETHA KOŁODZIEJCZYK, UL. SŁOMIANA 11/30, 30-316 KRAKÓW REPREZENTUJĄCY: ECOVILLAGE S.C., MIKOŁAJCZYK, KOŁODZIEJCZYK, UL. SŁOMIANA 11/30, 30-316 KRAKÓW	DATA	STYCZEŃ 2020
STADIUM	PROJEKT BUDOWLANY	NR RYS.	PB-ZG-01
BRANŻA	ARCHITEKTURA	SKALA	1:500
RYSunEK	ZAGOSPODAROWANIE TERENU	PODPISY	
GENERALNY PROJEKTANT	DR INŻ. ARCH. MARCIN WŁODARCZYK, GP UPR. 418/90		
PROJEKTOWAŁ	DR INŻ. ARCH. MARCIN WŁODARCZYK, GP UPR. 418/90		
WSPÓŁPRACA	mgr inz. arch. ANETA CISZEK		
OPRACOWAŁ	ZESPÓŁ		
UWAGI	1. WSZYSTKIE WYMIARY NALEŻY ZWERYFIKOWAĆ NA MIEJSU 2. WSZELKIE ZMIANY NALEŻY UZGODNIĆ Z PROJEKTANTEM 3. PROJEKT JEST CHRONIONY PRAWEM AUTORSKIM 4. POWYŻSZY RYSUNEK NIE MOŻE STANOWIĆ PODSTAWY DO DALSZEGO PROJEKTOWANIA BEZ UZGODNIENIA Z AUTOREM PROJEKTU ARCHITEKTURY		

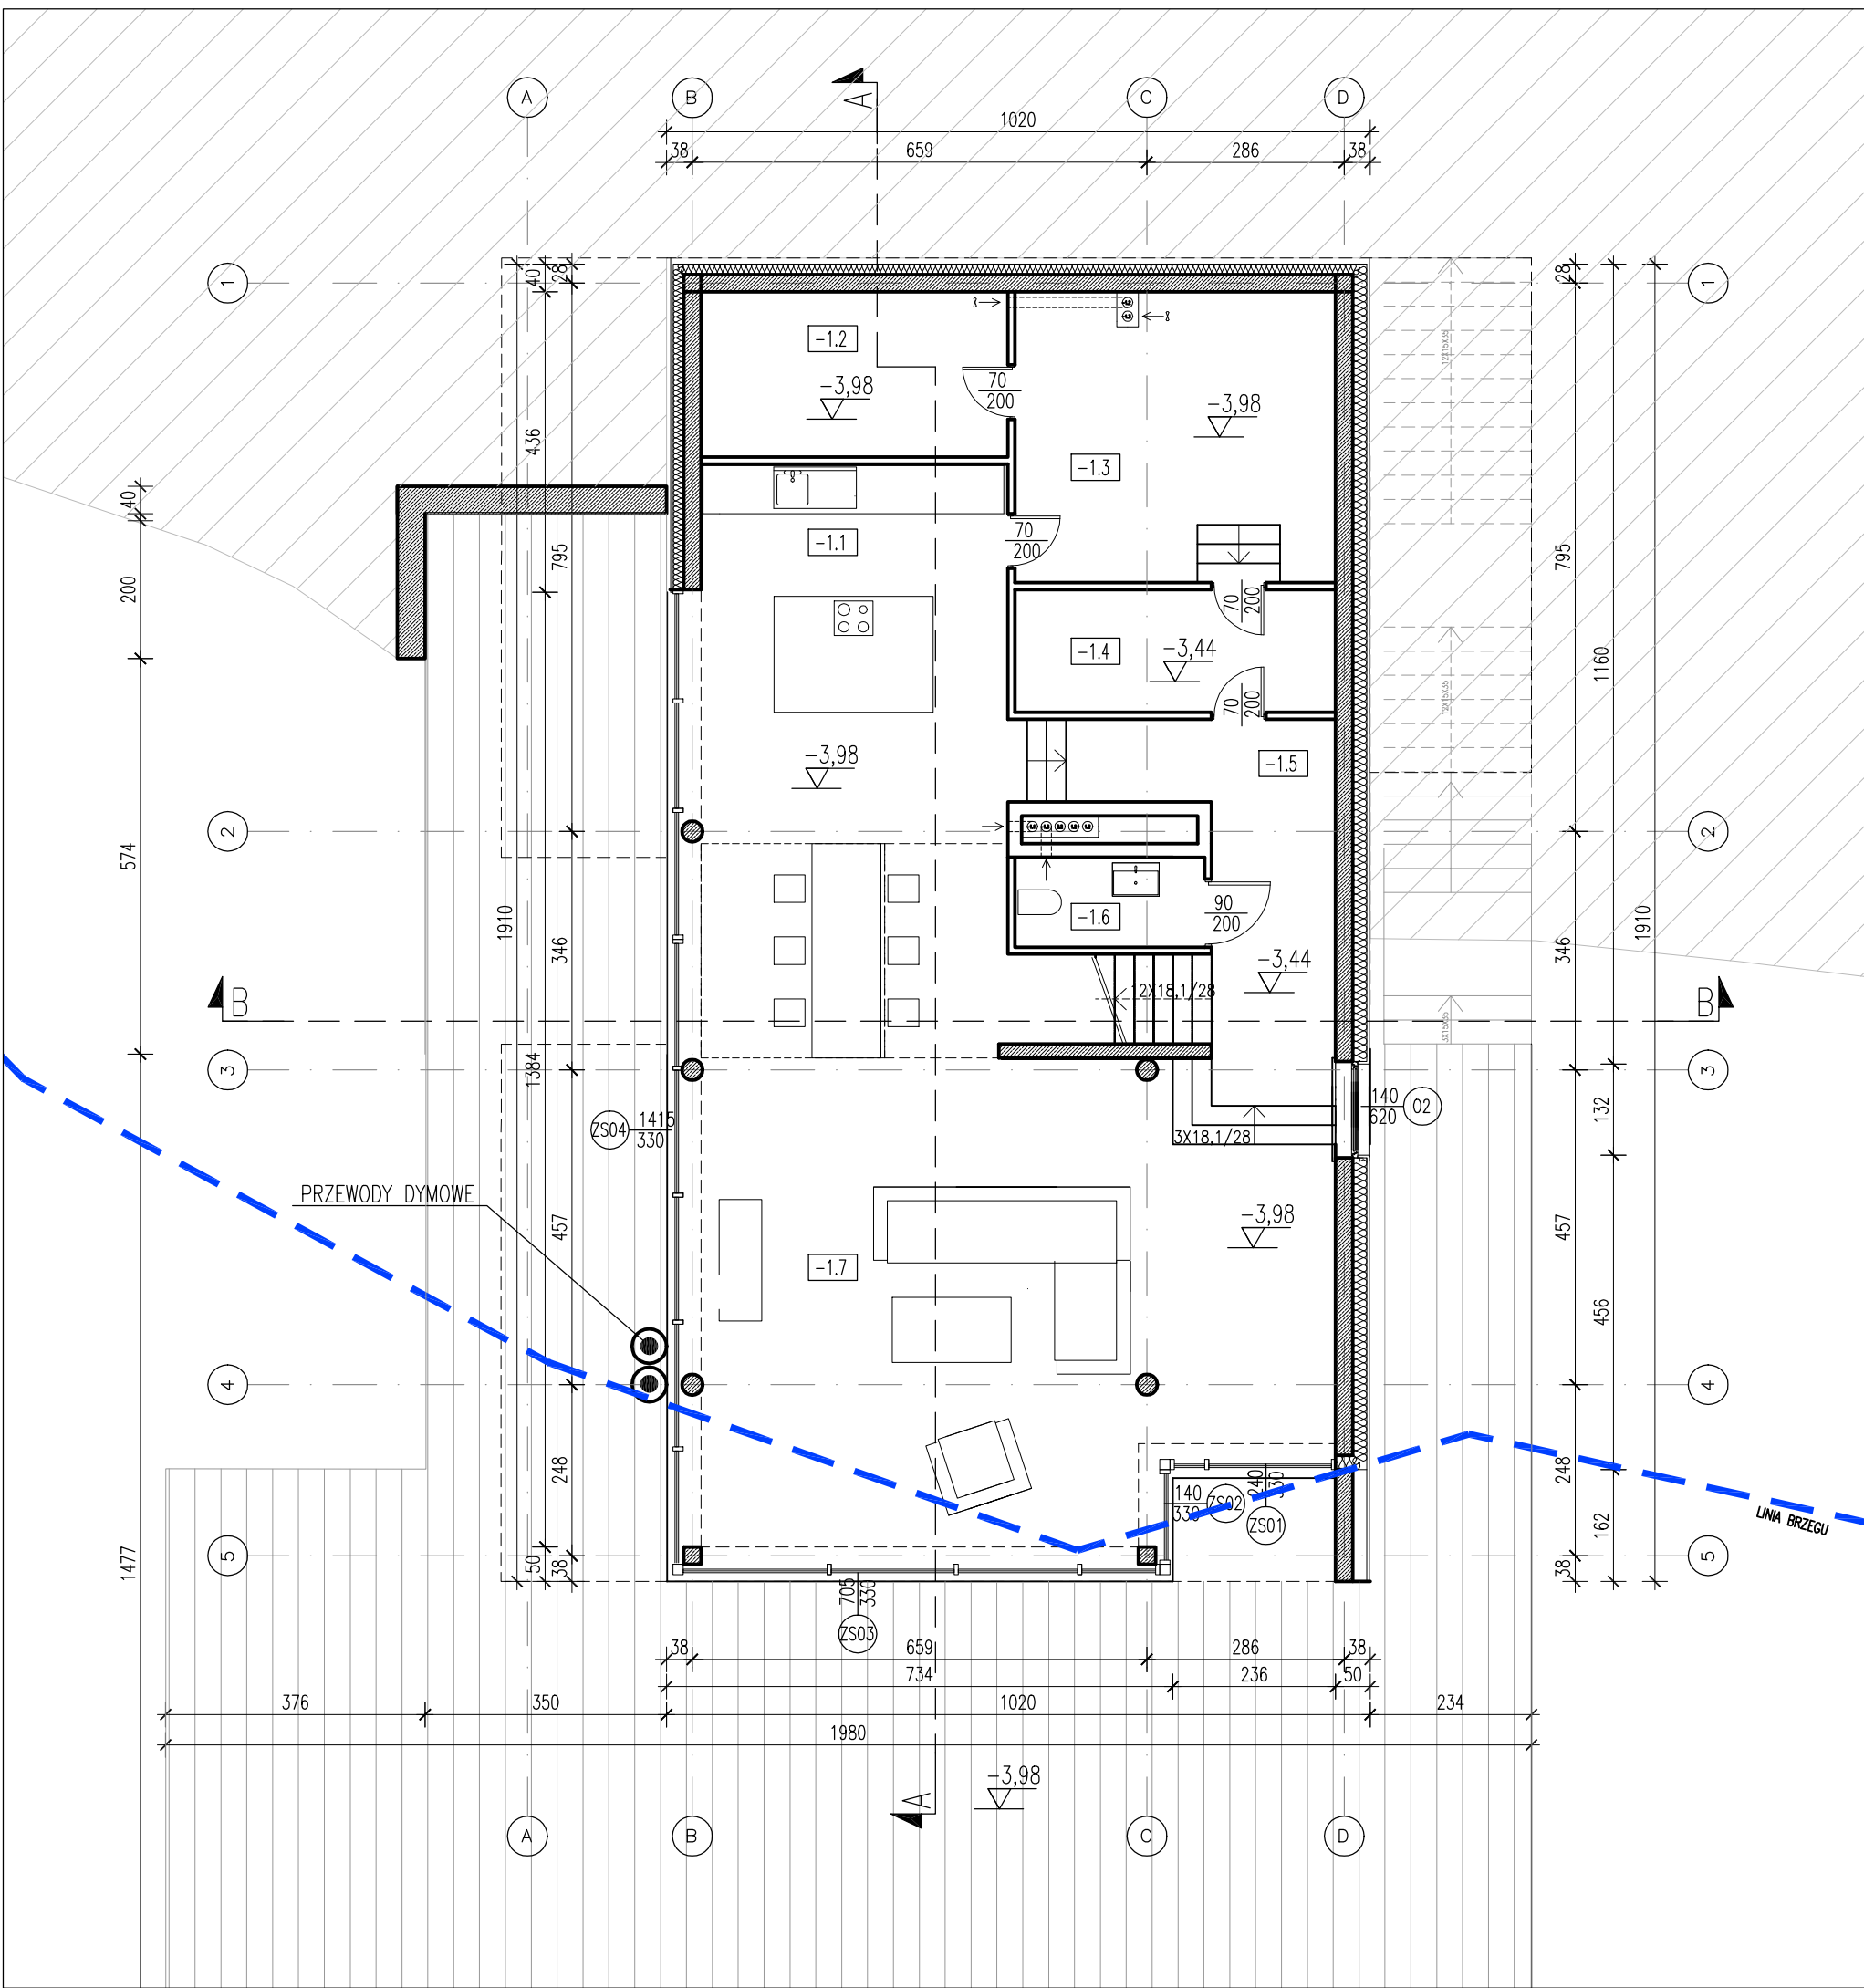


nr pom.	nazwa	pow. użytkowa[m ²]
POZIOM DOLNY		151,1
-1.1	KUCHNIA	38,30
-1.2	POM. GOSPODARCZE	10,70
-1.3	POM. GOSPODARCZE	19,60
-1.4	POM. GOSPODARCZE	8,30
-1.5	KORYTARZ	12,60
-1.6	TOALETA	3,60
-1.7	SALON	58,00
PARTER		144,2
1.1	WIATROŁAP	7,80
1.2	GARAŻ	66,90
1.3	KORYTARZ	13,50
1.4	KORYTARZ	7,70
1.5	ŁAZIENKA	10,80
1.6	GARDEROBA	12,15
1.7	SYPIALNIA	25,35
PODDASZE		98,54
2.1	POKÓJ	13,87
2.2	ŁAZIENKA	6,80
2.3	POKÓJ	13,90
2.4	KORYTARZ	13,05
2.5	SYPIALNIA	27,65
2.6	ŁAZIENKA	14,70
2.7	GARDEROBA	8,57
SUMA:		393,84

±0,00 = 215,68m npm

ZAD.7

WŁODARCZYK + WŁODARCZYK ARCHITEKCI STUDIO AUTORSKIE UL.EMAUS 7/12, 30-201 KRAKÓW, TEL/FAX 012 4272751 e-mail: www@wpluswarchitekci.com.pl			
TEMAT	BUDOWA BUDYNKU MIESZKALNEGO JEDNORODZINNEGO Z GARAŻEM WBUDOWANYM, Z INSTALACJAMI WEWNĘTRZNYMI WOD-KAN, C.O., INSTALACJAMI ELEKTRYCZNYMI ORAZ ZEWNĘTRZNYMI ODCIŃKAMI INSTALACJI KANALIZACJI SANITARNEJ I PRĄDU ORAZ ZBIORNIKIEM BEZODPŁYWOWYM NA NIECZYSTOŚCI CIEKŁE I ZBIORNIKIEM NA WODY OPADOWE NA DZIAŁKACH 273/3, 273/5 W BUDZYŃU		
INWESTOR	TOMASZ MIKOŁAJCZYK, BUDYŃ 100, 32-060 USZKI ARETHA KOŁODZIEJCZYK, UL.SŁOMIANA 11/30, 30-316 KRAKÓW REPREZENTUJĄCY: EDWILAGE S.C., TMKOŁAJCZYK, AKOŁODZIEJCZYK UL.SŁOMIANA 11/30, 30-316 KRAKÓW	DATA	STYCZEŃ 2020
STADIUM	PROJEKT BUDOWLANY	NR RIS.	PB-A-01
BRANŻA	ARCHITEKTURA	SKALA	1:100
RYSUNEK	RZUT POZIOM DOLNY	PODPISY	
GENERALNY PROJEKTANT	DR INŻ. ARCH. MARCIN WŁODARCZYK, GP UPR. 418/90		
PROJEKTOWAŁ	DR INŻ. ARCH. MARCIN WŁODARCZYK, GP UPR. 418/90		
WSPÓŁPRACA	mgr inż. arch. ANETA CIŚZEK		
OPRACOWAŁ	ZESPÓŁ		
UWAGI	1. WSZYSTKIE WYMARY NALEŻY ZWERYFIKOWAĆ NA MIEJSCU 2. WSZELKIE ZMIANY NALEŻY UZGODNIĆ Z PROJEKTEM 3. PROJEKT JEST OCHRONIONY PRAWEM AUTORSKIM 4. POWTÓRZNY RYSUNEK NIE MOŻE STANOWIĆ PODSTAWY DO DALSZEGO PROJEKTOWANIA BEZ UZGODNIENIA Z AUTOREM PROJEKTU ARCHITEKTURY		

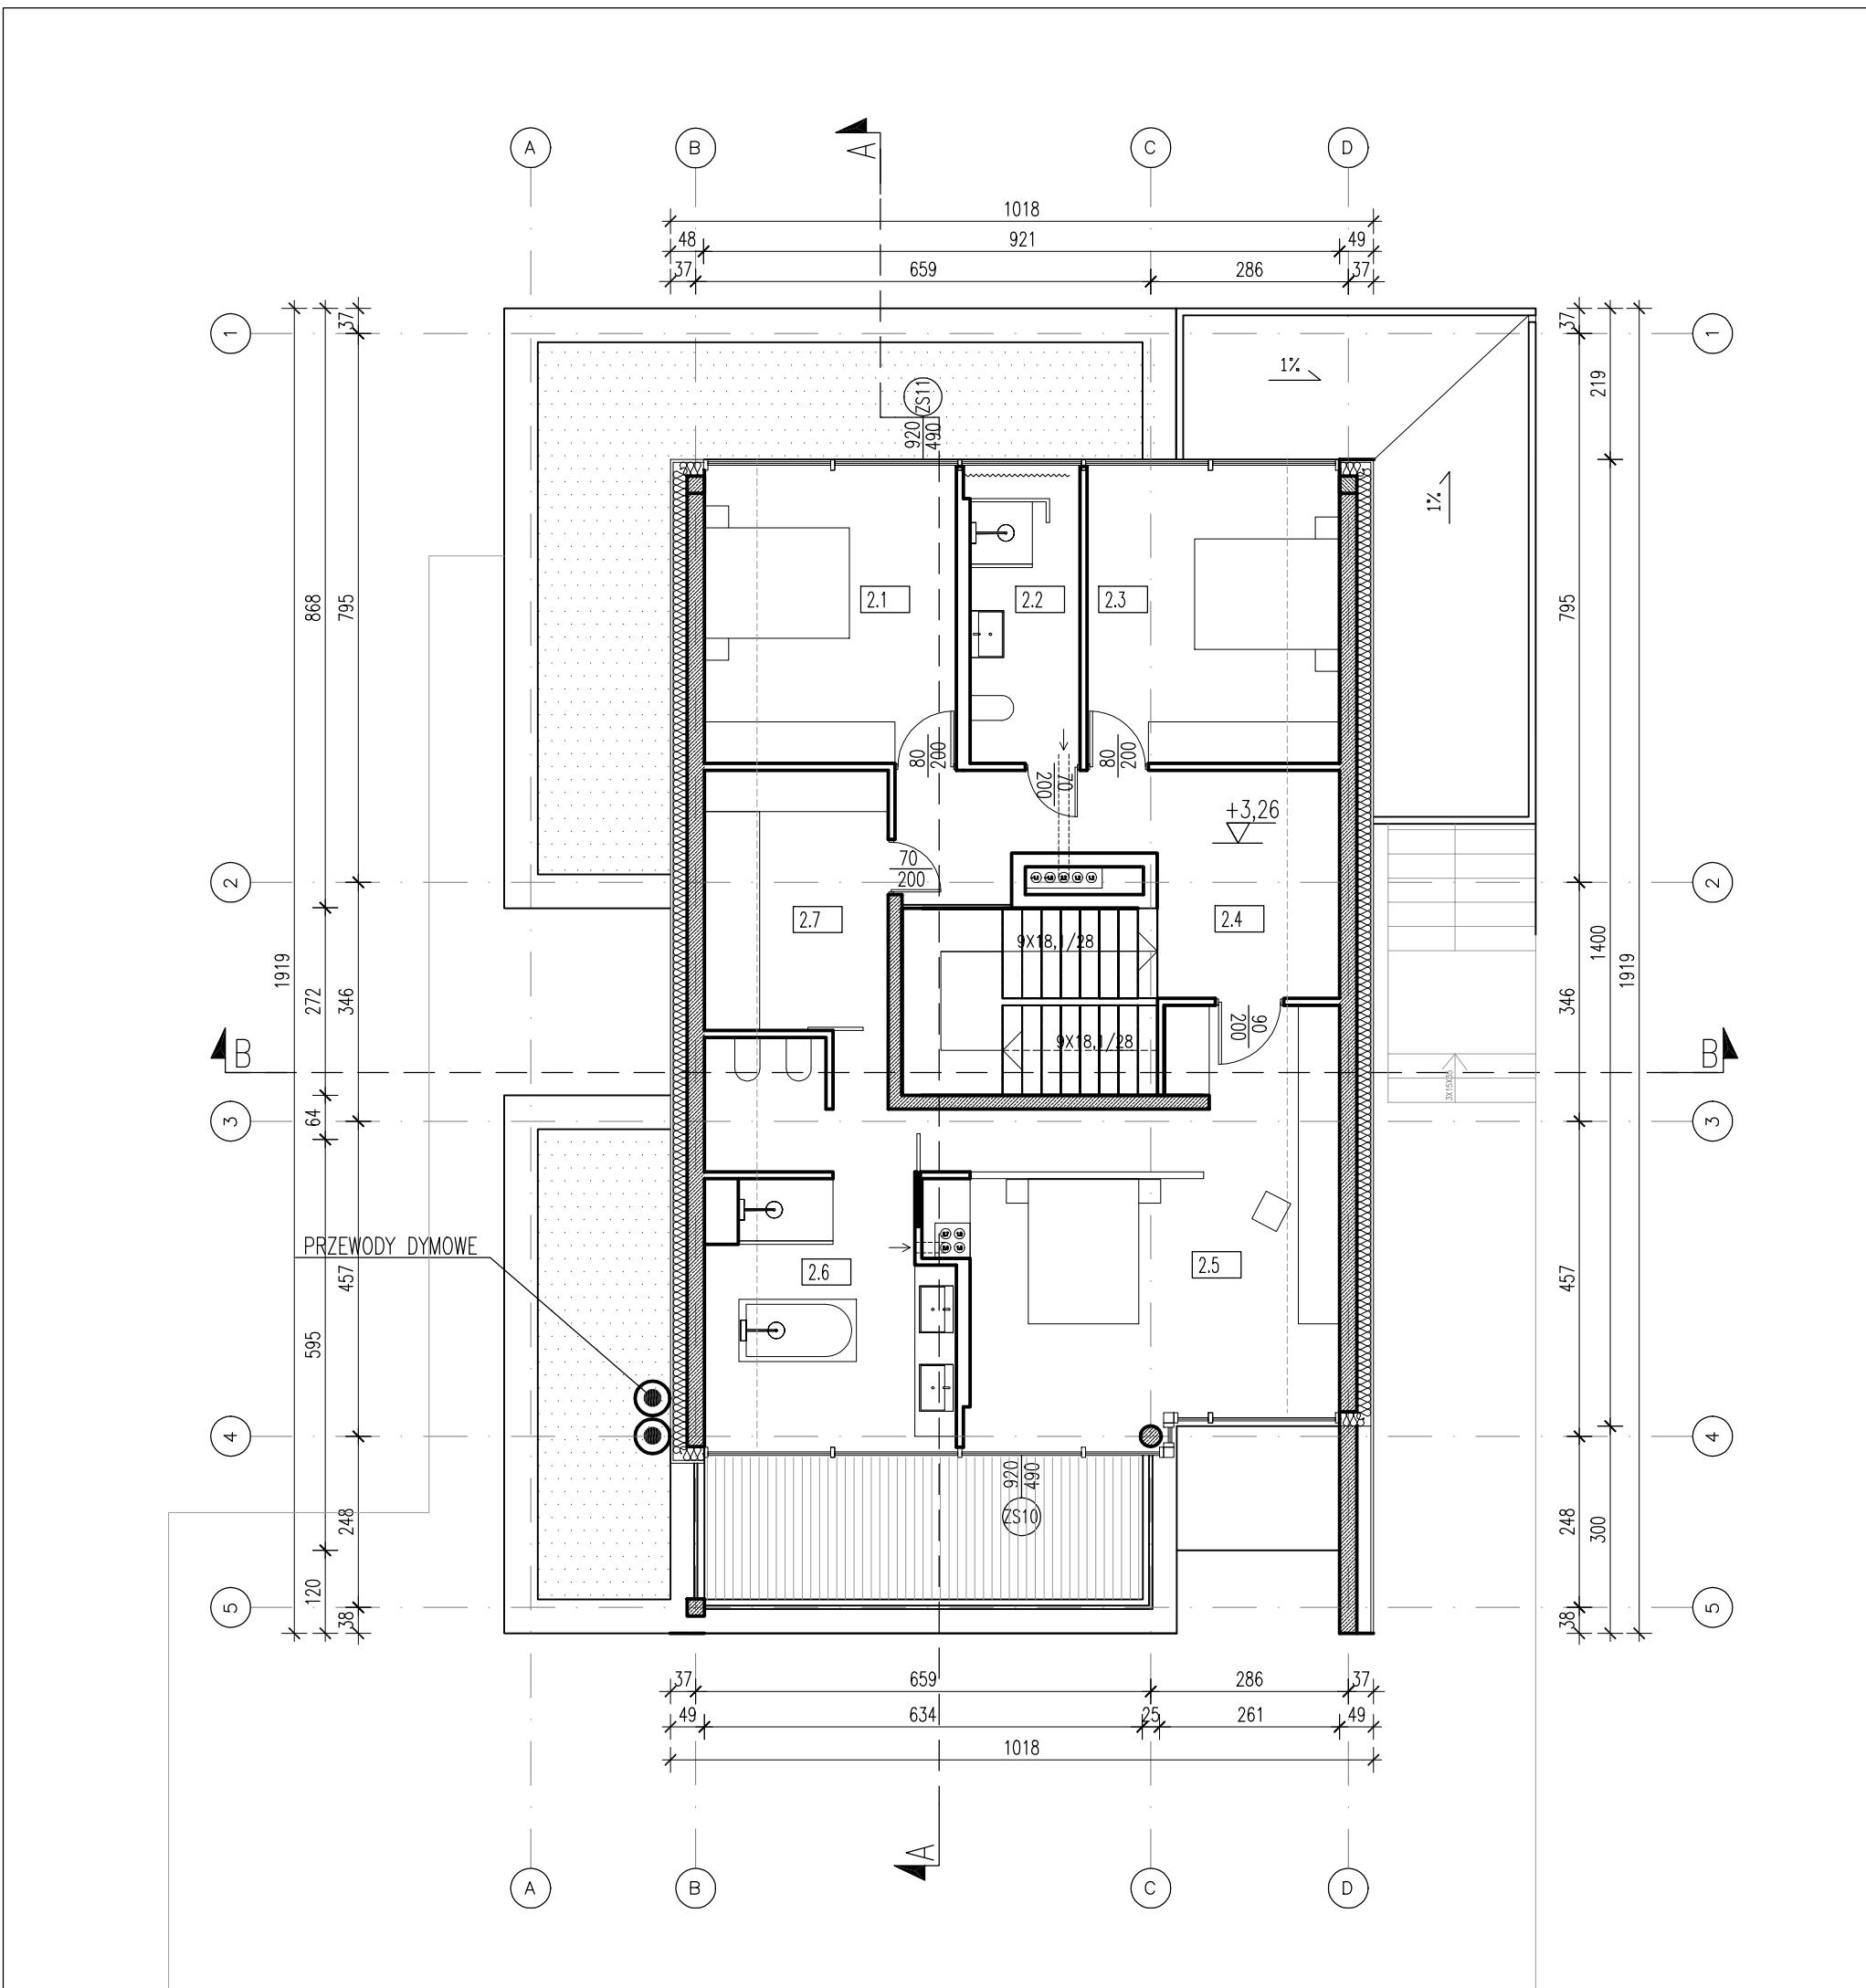


nr pom.	nazwa	pow. użytkowa[m ²]
POZIOM DOLNY		151,1
-1.1	KUCHNIA	38,30
-1.2	POM. GOSPODARCZE	10,70
-1.3	POM. GOSPODARCZE	19,60
-1.4	POM. GOSPODARCZE	8,30
-1.5	KORYTARZ	12,60
-1.6	TOALETA	3,60
-1.7	SALON	58,00
PARTER		144,2
1.1	WIATROŁAP	7,80
1.2	GARAŻ	66,90
1.3	KORYTARZ	13,50
1.4	KORYTARZ	7,70
1.5	ŁAZIENKA	10,80
1.6	GARDEROBA	12,15
1.7	SYPIALNIA	25,35
PODDASZE		98,54
2.1	POKÓJ	13,87
2.2	ŁAZIENKA	6,80
2.3	POKÓJ	13,90
2.4	KORYTARZ	13,05
2.5	SYPIALNIA	27,65
2.6	ŁAZIENKA	14,70
2.7	GARDEROBA	8,57
SUMA:		393,84

±0,00 = 215,68m npm

ZAD.7

WŁODARCZYK + WŁODARCZYK ARCHITEKCI STUDIO AUTORSKIE UL.EMAUS 7/12, 30-201 KRAKÓW, TEL/FAX 012 4272751 e-mail: www@wpluswarchitekci.com.pl			
TEMAT	BUDOWA BUDYNKU MIESZKALNEGO JEDNORODZINNEGO Z GARAŻEM WBUDOWANYM, Z INSTALACJAMI WEWNĘTRZNYMI WOD-KAN, C.O., INSTALACJAMI ELEKTRYCZNYMI ORAZ ZEWNĘTRZNYMI ODCIŃKAMI INSTALACJI KANALIZACJI SANITARNEJ I PRĄDU ORAZ ZBIORNIKIEM BEZODPŁYWOWYM NA NIECZYSTOŚCI CIEKŁE I ZBIORNIKIEM NA WODY OPADOWE NA DZIAŁKACH 273/3, 273/5 W BUDZYŃU		
INWESTOR	TOMASZ MIKOŁAJCZYK, BUDYŃ 100, 32-060 USZKI ARETHA KOŁODZIEJCZYK, UL.SŁOMIANA 11/30, 30-316 KRAKÓW REPREZENTUJĄCY: EDWILAGE S.C., TMKOŁAJCZYK, AKOŁODZIEJCZYK UL.SŁOMIANA 11/30, 30-316 KRAKÓW	DATA	STYCZEŃ 2020
STADIUM	PROJEKT BUDOWLANY	NR RIS.	PB-A-03
BRANŻA	ARCHITEKTURA	SKALA	1:100
RYSUNEK	RZUT PODDASZA	PODPISY	
GENERALNY PROJEKTANT	DR INŻ. ARCH. MARCIN WŁODARCZYK, GP UPR. 418/90		
PROJEKTOWAŁ	DR INŻ. ARCH. MARCIN WŁODARCZYK, GP UPR. 418/90		
WSPÓŁPRACA	mgr inż. arch. ANETA CIŚZEK		
OPRACOWAŁ	ZESPÓŁ		
UWAGI	1. WSZYSTKIE WYMARY NALEŻY ZWERYFIKOWAĆ NA MIEJSCU 2. WSZELKIE ZMIANY NALEŻY UZGODNIĆ Z PROJEKTEM 3. PROJEKT JEST OCHRONIONY PRAWEM AUTORSKIM 4. POWTÓRZNY RYSUNEK NIE MOŻE STANOWIĆ PODSTAWY DO DALSZEGO PROJEKTOWANIA BEZ UZGODNIENIA Z AUTOREM PROJEKTU ARCHITEKTURY		

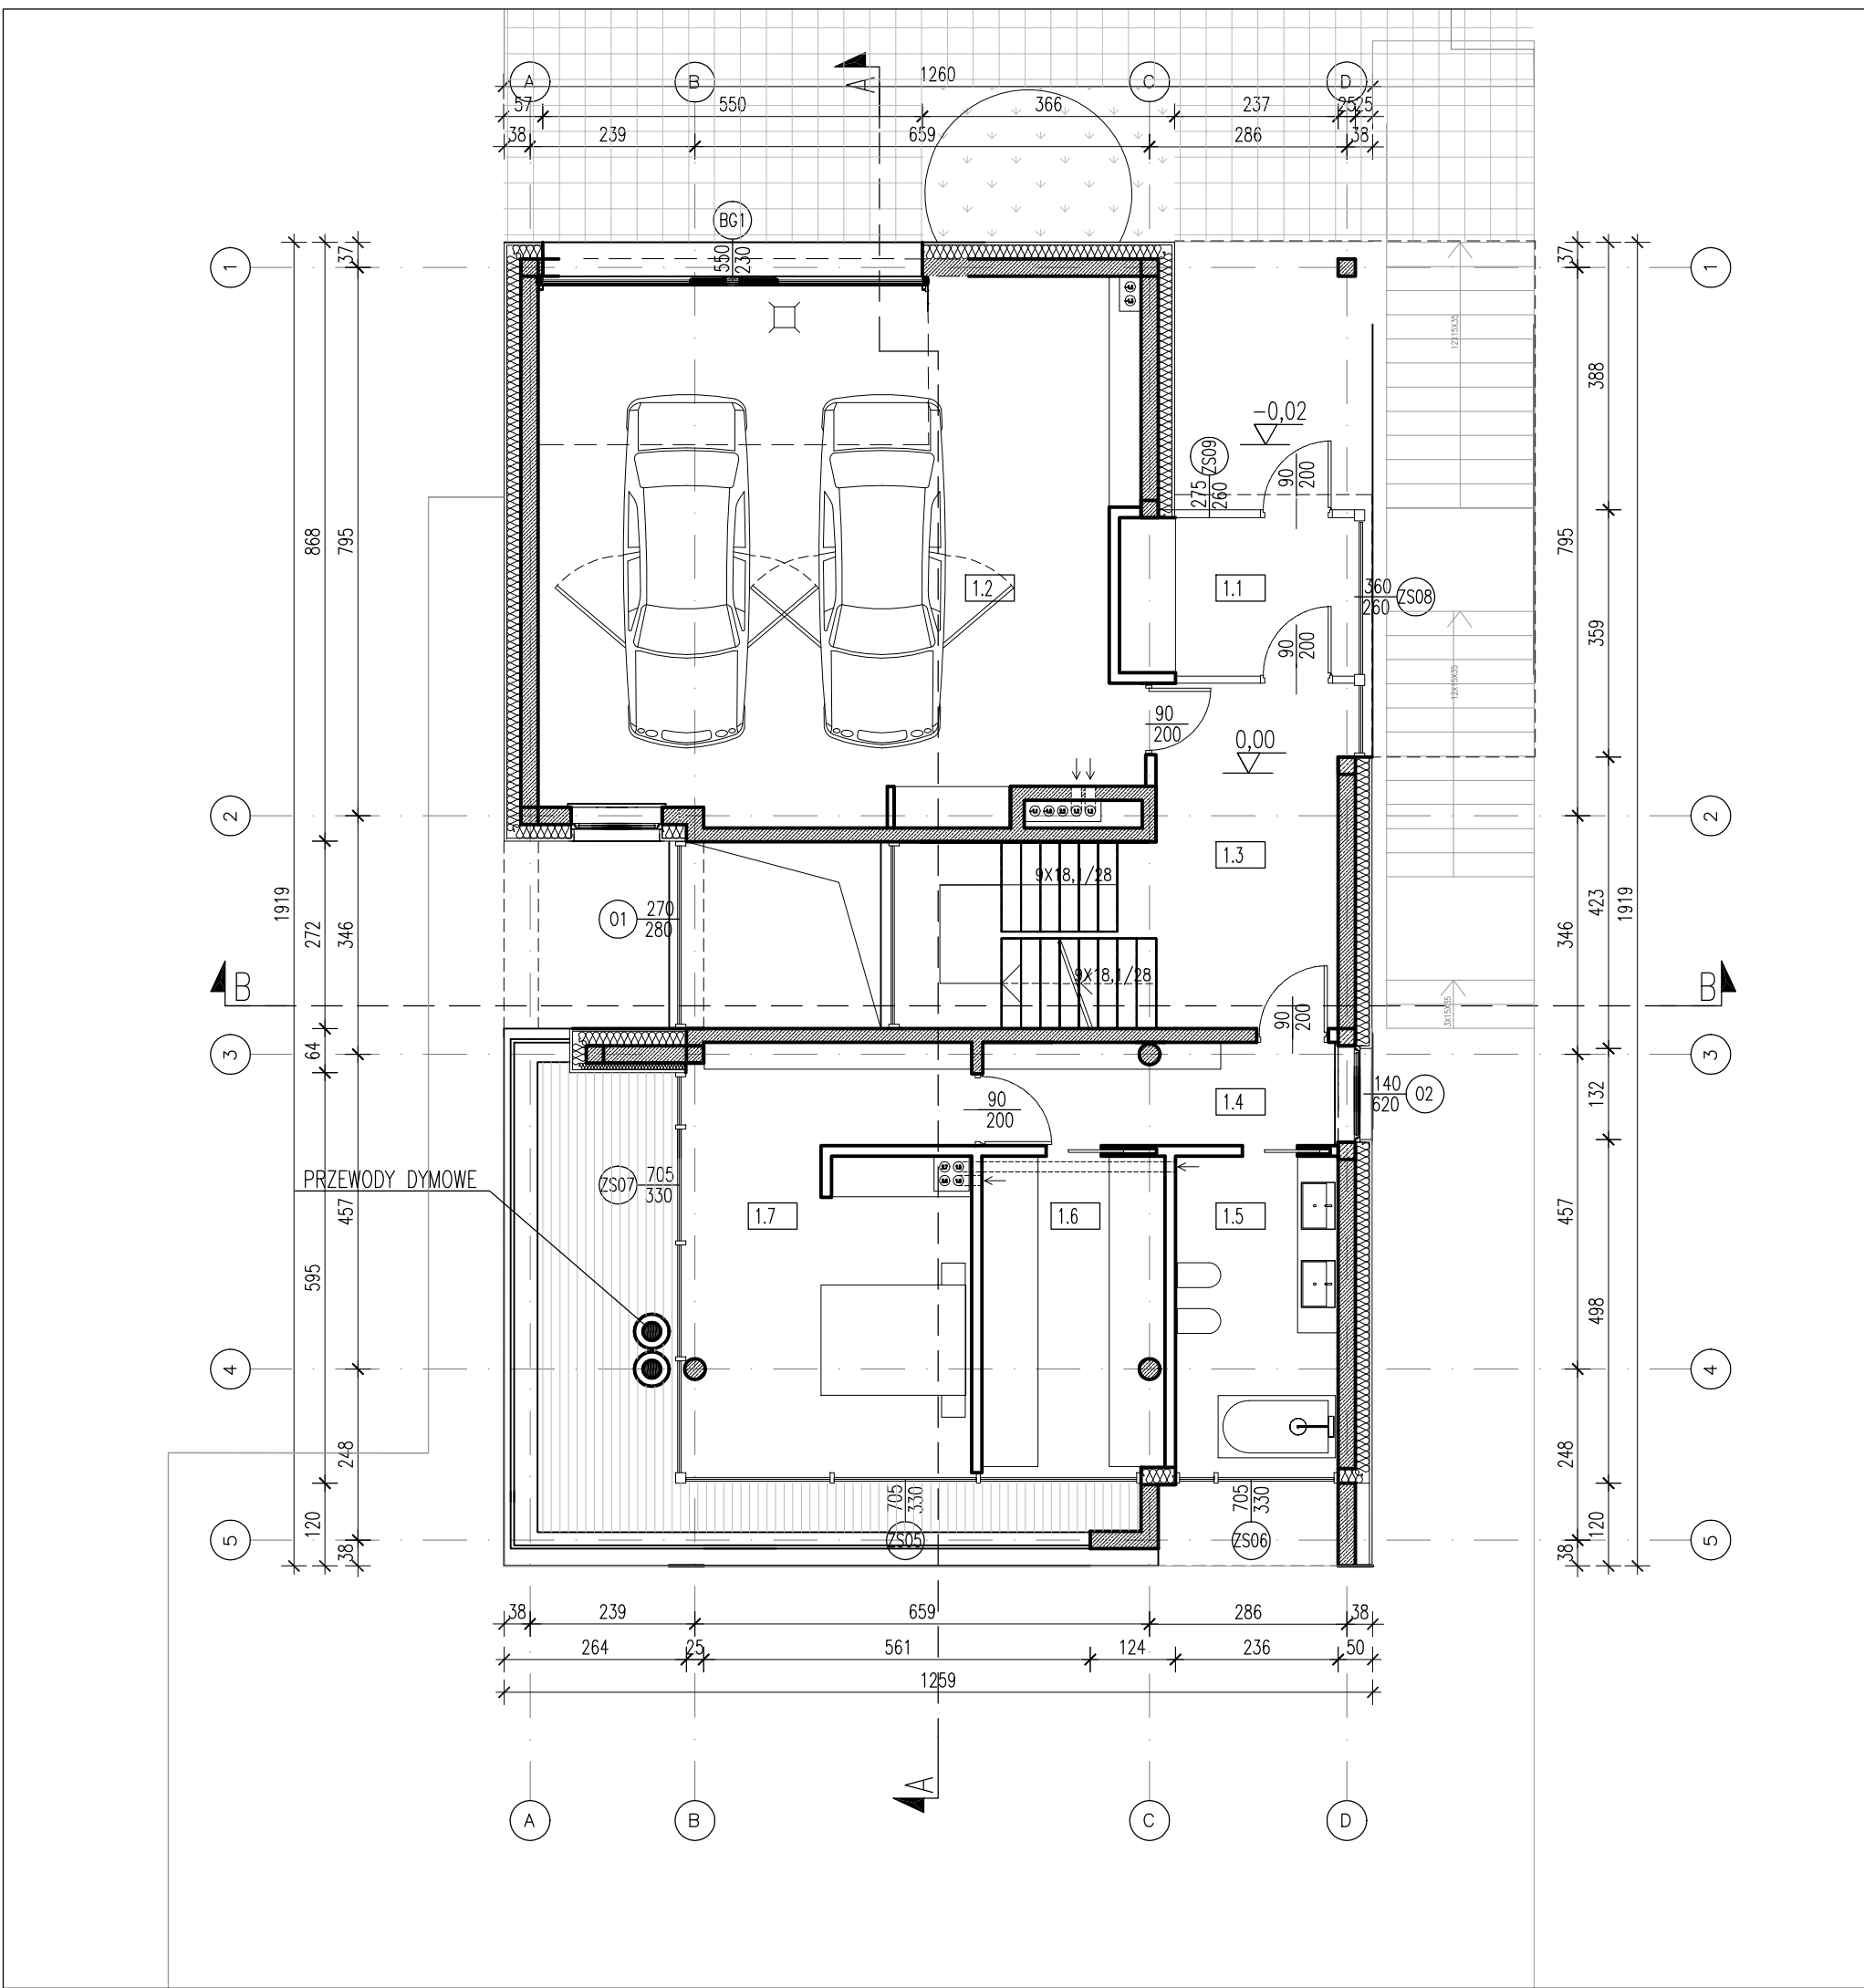


nr pom.	nazwa	pow. użytkowa[m ²]
POZIOM DOLNY		151,1
-1.1	KUCHNIA	38,30
-1.2	POM. GOSPODARCZE	10,70
-1.3	POM. GOSPODARCZE	19,60
-1.4	POM. GOSPODARCZE	8,30
-1.5	KORYTARZ	12,60
-1.6	TOALETA	3,60
-1.7	SALON	58,00
PARTER		144,2
1.1	WIATROŁAP	7,80
1.2	GARAŻ	66,90
1.3	KORYTARZ	13,50
1.4	KORYTARZ	7,70
1.5	ŁAZIENKA	10,80
1.6	GARDEROBA	12,15
1.7	SYPIALNIA	25,35
PODDASZE		98,54
2.1	POKÓJ	13,87
2.2	ŁAZIENKA	6,80
2.3	POKÓJ	13,90
2.4	KORYTARZ	13,05
2.5	SYPIALNIA	27,65
2.6	ŁAZIENKA	14,70
2.7	GARDEROBA	8,57
SUMA:		393,84


±0,00 = 215,68m npm

ZAD.7


WŁODARCZYK + WŁODARCZYK ARCHITEKCI STUDIO AUTORSKIE UL.EMAUS 7/12, 30-201 KRAKÓW, TEL/FAX 012 4272751 e-mail: www@wpluswarchitekci.com.pl			
TEMAT	BUDOWA BUDYNKU MIESZKALNEGO JEDNORODZINNEGO Z GARAŻEM WBUDOWANYM, Z INSTALACJAMI WEWNĘTRZNYMI WOD-KAN, C.O., INSTALACJAMI ELEKTRYCZNYMI ORAZ ZEWNĘTRZNYMI ODCIŃKAMI INSTALACJI KANALIZACJI SANITARNEJ I PRĄDU ORAZ ZBIORNIKIEM BEZODPŁYWOWYM NA NIECZYSTOŚCI CIEKŁE I ZBIORNIKIEM NA WODY OPADOWE NA DZIAŁKACH 273/3, 273/5 W BUDZYŃU		
INWESTOR	TOMASZ MIKOŁAJCZYK, BUDYŃ 100, 32-060 USZKI ARETHA KOŁODZIEJCZYK, UL.SŁOMIANA 11/30, 30-316 KRAKÓW REPREZENTUJĄCY: EDWILAGE S.C., TMKOŁAJCZYK, AKOŁODZIEJCZYK UL.SŁOMIANA 11/30, 30-316 KRAKÓW	DATA	STYCZEŃ 2020
STADIUM	PROJEKT BUDOWLANY	NR RIS.	PB-A-02
BRANŻA	ARCHITEKTURA	SKALA	1:100
RYSUNEK	RZUT PARTERU	PODPISY	
GENERALNY PROJEKTANT	DR INŻ. ARCH. MARCIN WŁODARCZYK, GP UPR. 418/90		
PROJEKTOWAŁ	DR INŻ. ARCH. MARCIN WŁODARCZYK, GP UPR. 418/90		
WSPÓŁPRACA	mgr inż. arch. ANETA CIŚZEK		
OPRACOWAŁ	ZESPÓŁ		
UWAGI	1. WSZYSTKIE WYMIARY NALEŻY ZWERYFIKOWAĆ NA MIEJSCU 2. WSZELKIE ZMIANY NALEŻY UZGODNIĆ Z PROJEKTEM 3. PROJEKT JEST OCHRONIONY PRAWEM AUTORSKIM 4. POWTÓRZNY RYSUNEK NIE MOŻE STANOWIĆ PODSTAWY DO DALSZEGO PROJEKTOWANIA BEZ UZGODNIENIA Z AUTOREM PROJEKTU ARCHITEKTURY		

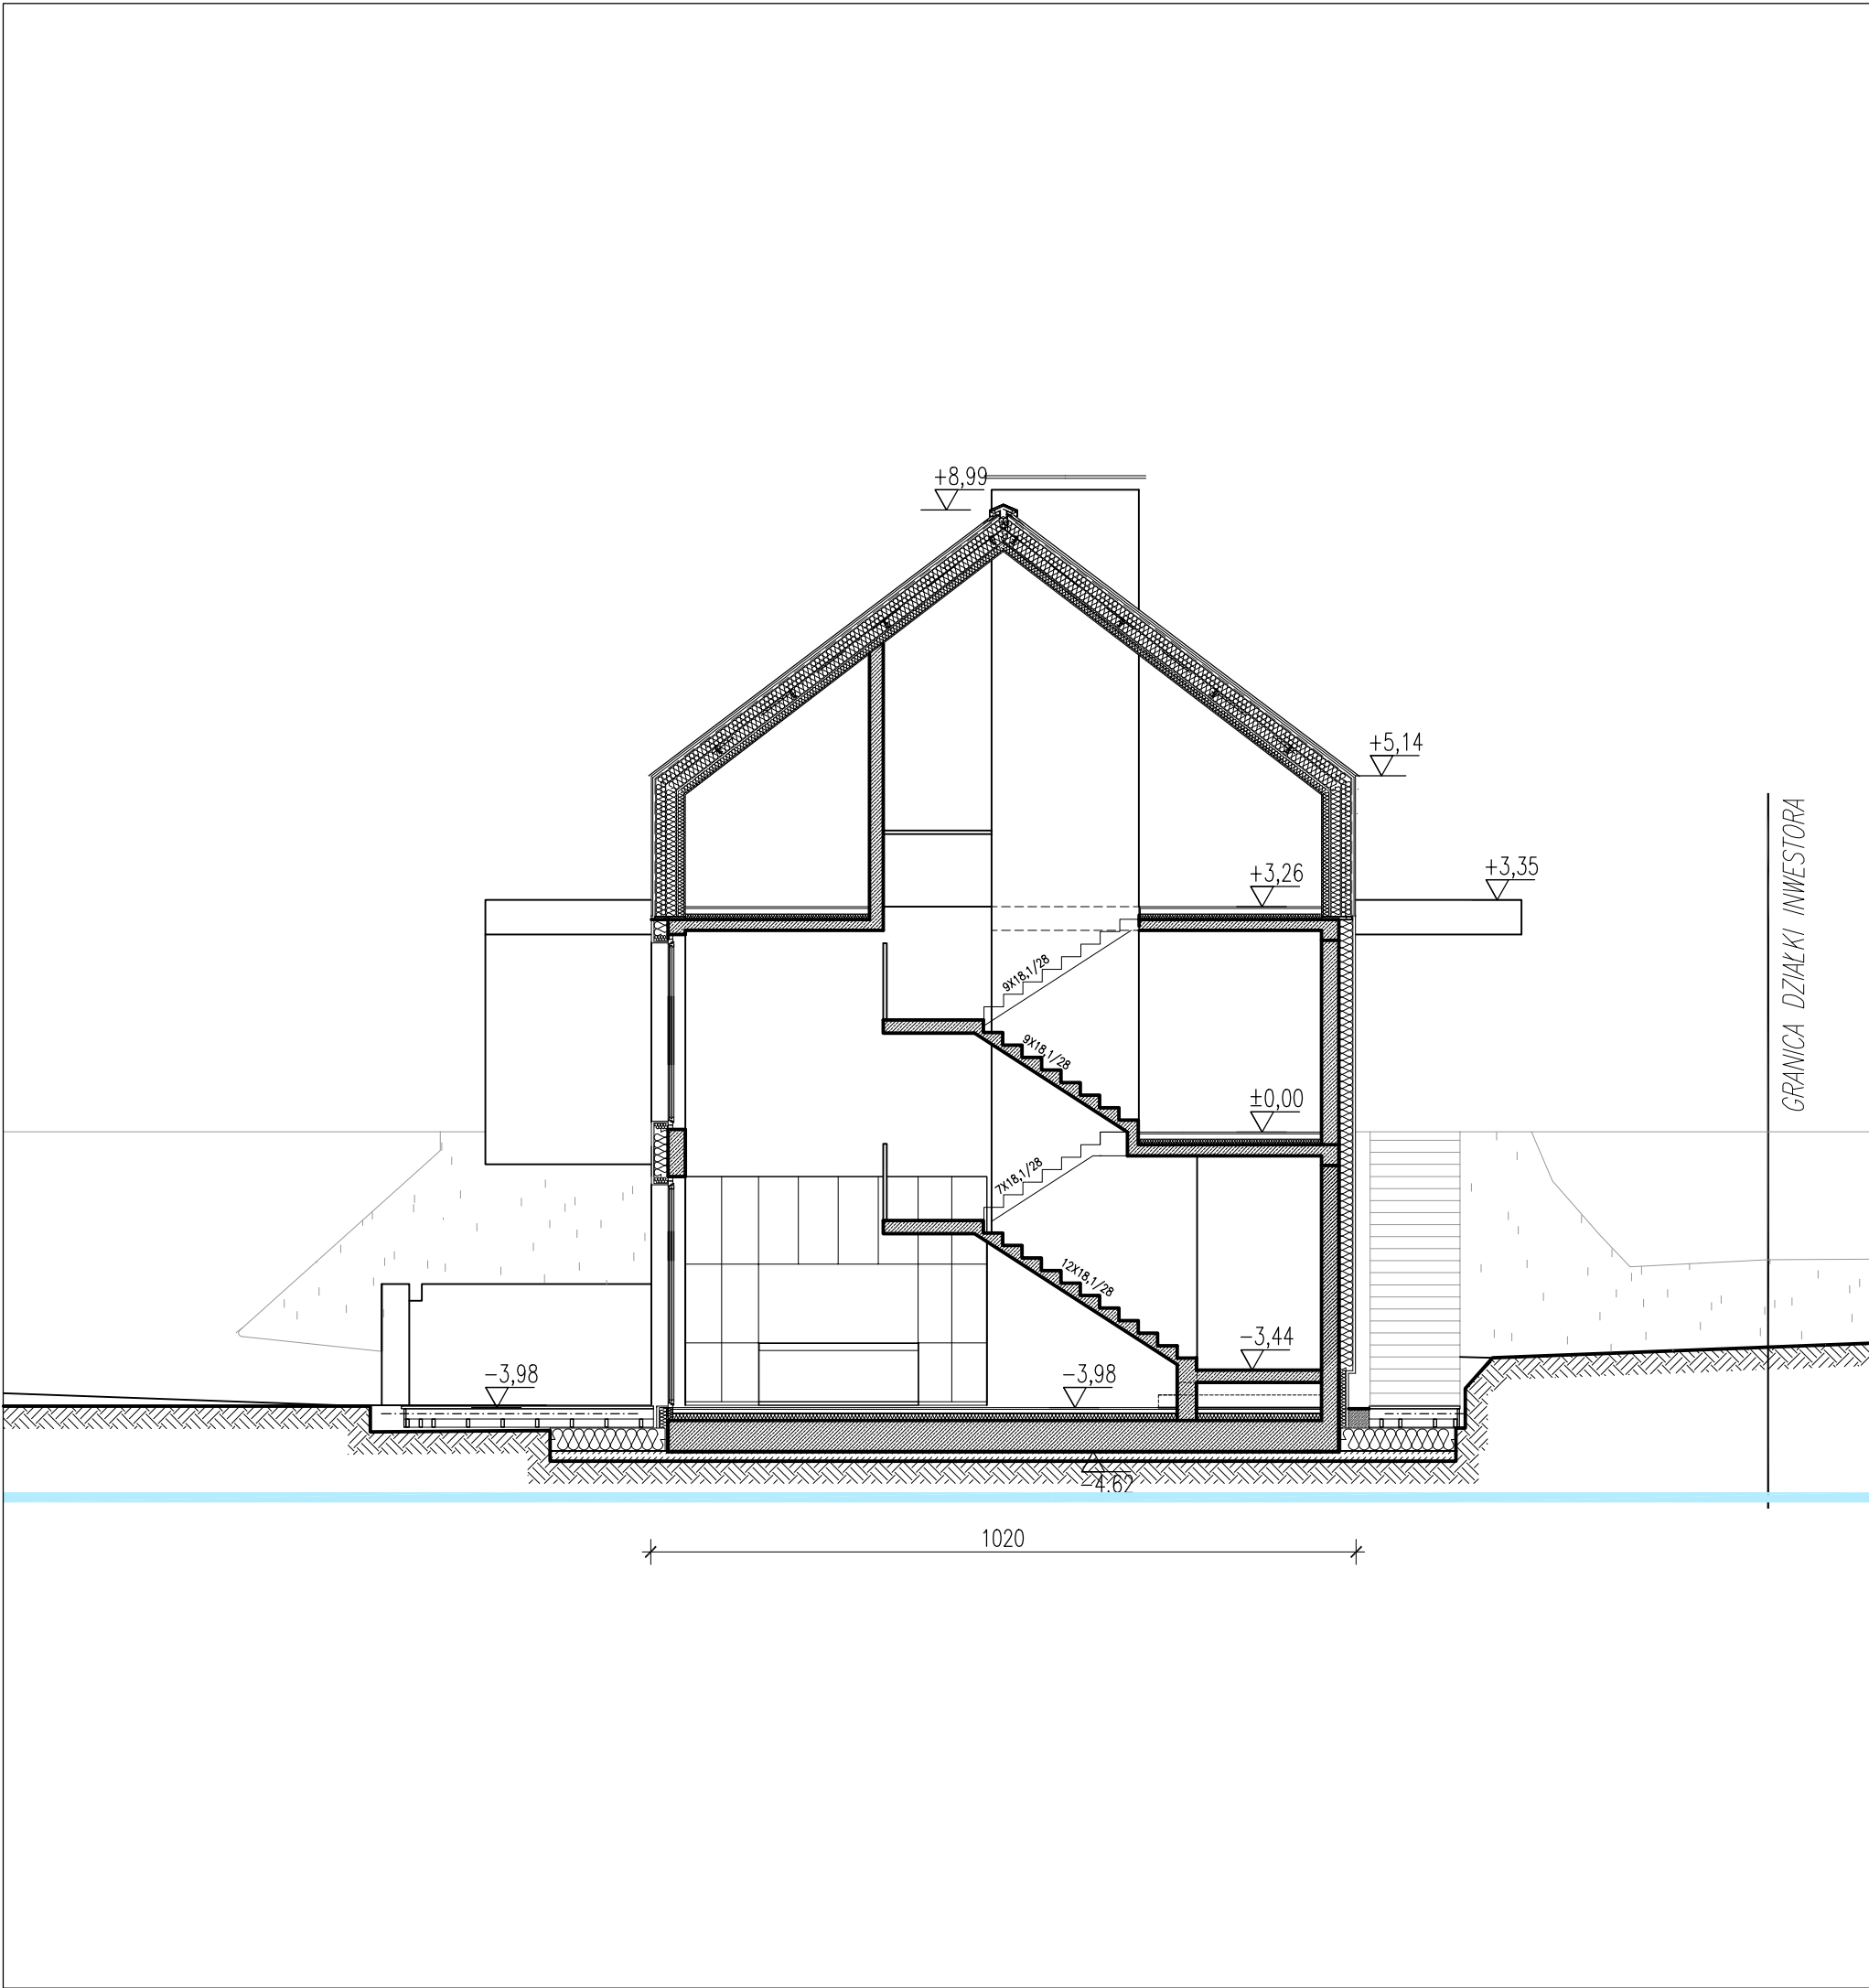


±0,00 = 215,68m npm		ZAD.7	
WŁODARCZYK + WŁODARCZYK ARCHITEKCI STUDIO AUTORSKIE UL.EMAUS 7/12, 30-201 KRAKÓW. TEL/FAX 012 4272751 e-mail: www@wpluswarchitekci.com.pl			
TEMAT	BUDOWA BUDYNKU MIESZKALNEGO JEDNORODZINNEGO Z GARAŻEM WBUDOWANYM, Z INSTALACJAMI WEWNĘTRZNYMI WOD-KAN, C.O., INSTALACJAMI ELEKTRYCZNYMI ORAZ ZEWNĘTRZNYMI ODCINKAMI INSTALACJI KANALIZACJI SANITARNEJ I PRĄDU ORAZ ZBIORNIKIEM BEZODPŁYWOWYM NA NIECZYSTOŚCI CIEKŁE I ZBIORNIKIEM NA WODY OPADOWE NA DZIAŁKACH 273/3, 273/5 W BUDZYNIU		
INWESTOR	TOMASZ MIKOŁAJCZYK, BUDYŃ 100, 32-060 LISZKI ARETHA KOŁODZIEJCZYK, UL.SŁOMIANA 11/30, 30-316 KRAKÓW REPREZENTUJĄCY: EDOVILLAGE S.C., TMIKOŁAJCZYK, A.KOŁODZIEJCZYK UL.SŁOMIANA 11/30, 30-316 KRAKÓW	DATA	STYCZEŃ 2020
STADIUM	PROJEKT BUDOWLANY	NR RYS.	PB-A-06
BRANŻA	ARCHITEKTURA	SKALA	1:100
RYСУNEK	PRZEKRÓJ B-B	PODPISY	
GENERALNY PROJEKTANT	DR INŻ. ARCH. MARCIN WŁODARCZYK, GP UPR. 418/90		
PROJEKTOWAŁ	DR INŻ. ARCH. MARCIN WŁODARCZYK, GP UPR. 418/90		
WSPÓŁPRACA	mgr inż. arch. ANETA CIŚZEK		
OPRACOWAŁ	ZESPÓŁ		
UWAGI	1. WSZYSTKIE WYMIARY NALEŻY ZWERYFIKOWAĆ NA MIEJSCU 2. WSZYSTKIE ZMIANY NALEŻY UZGODNIĆ Z PROJEKTEM 3. PROJEKT JEST OCHRONIONY PRAWEM AUTORSKIM 4. POWIŻSZY RYSUNEK NIE MOŻE STANOWIĆ PODSTAWY DO DALSZEGO PROJEKTOWANIA BEZ UZGODNENIA Z AUTOREM PROJEKTU ARCHITEKTURY		

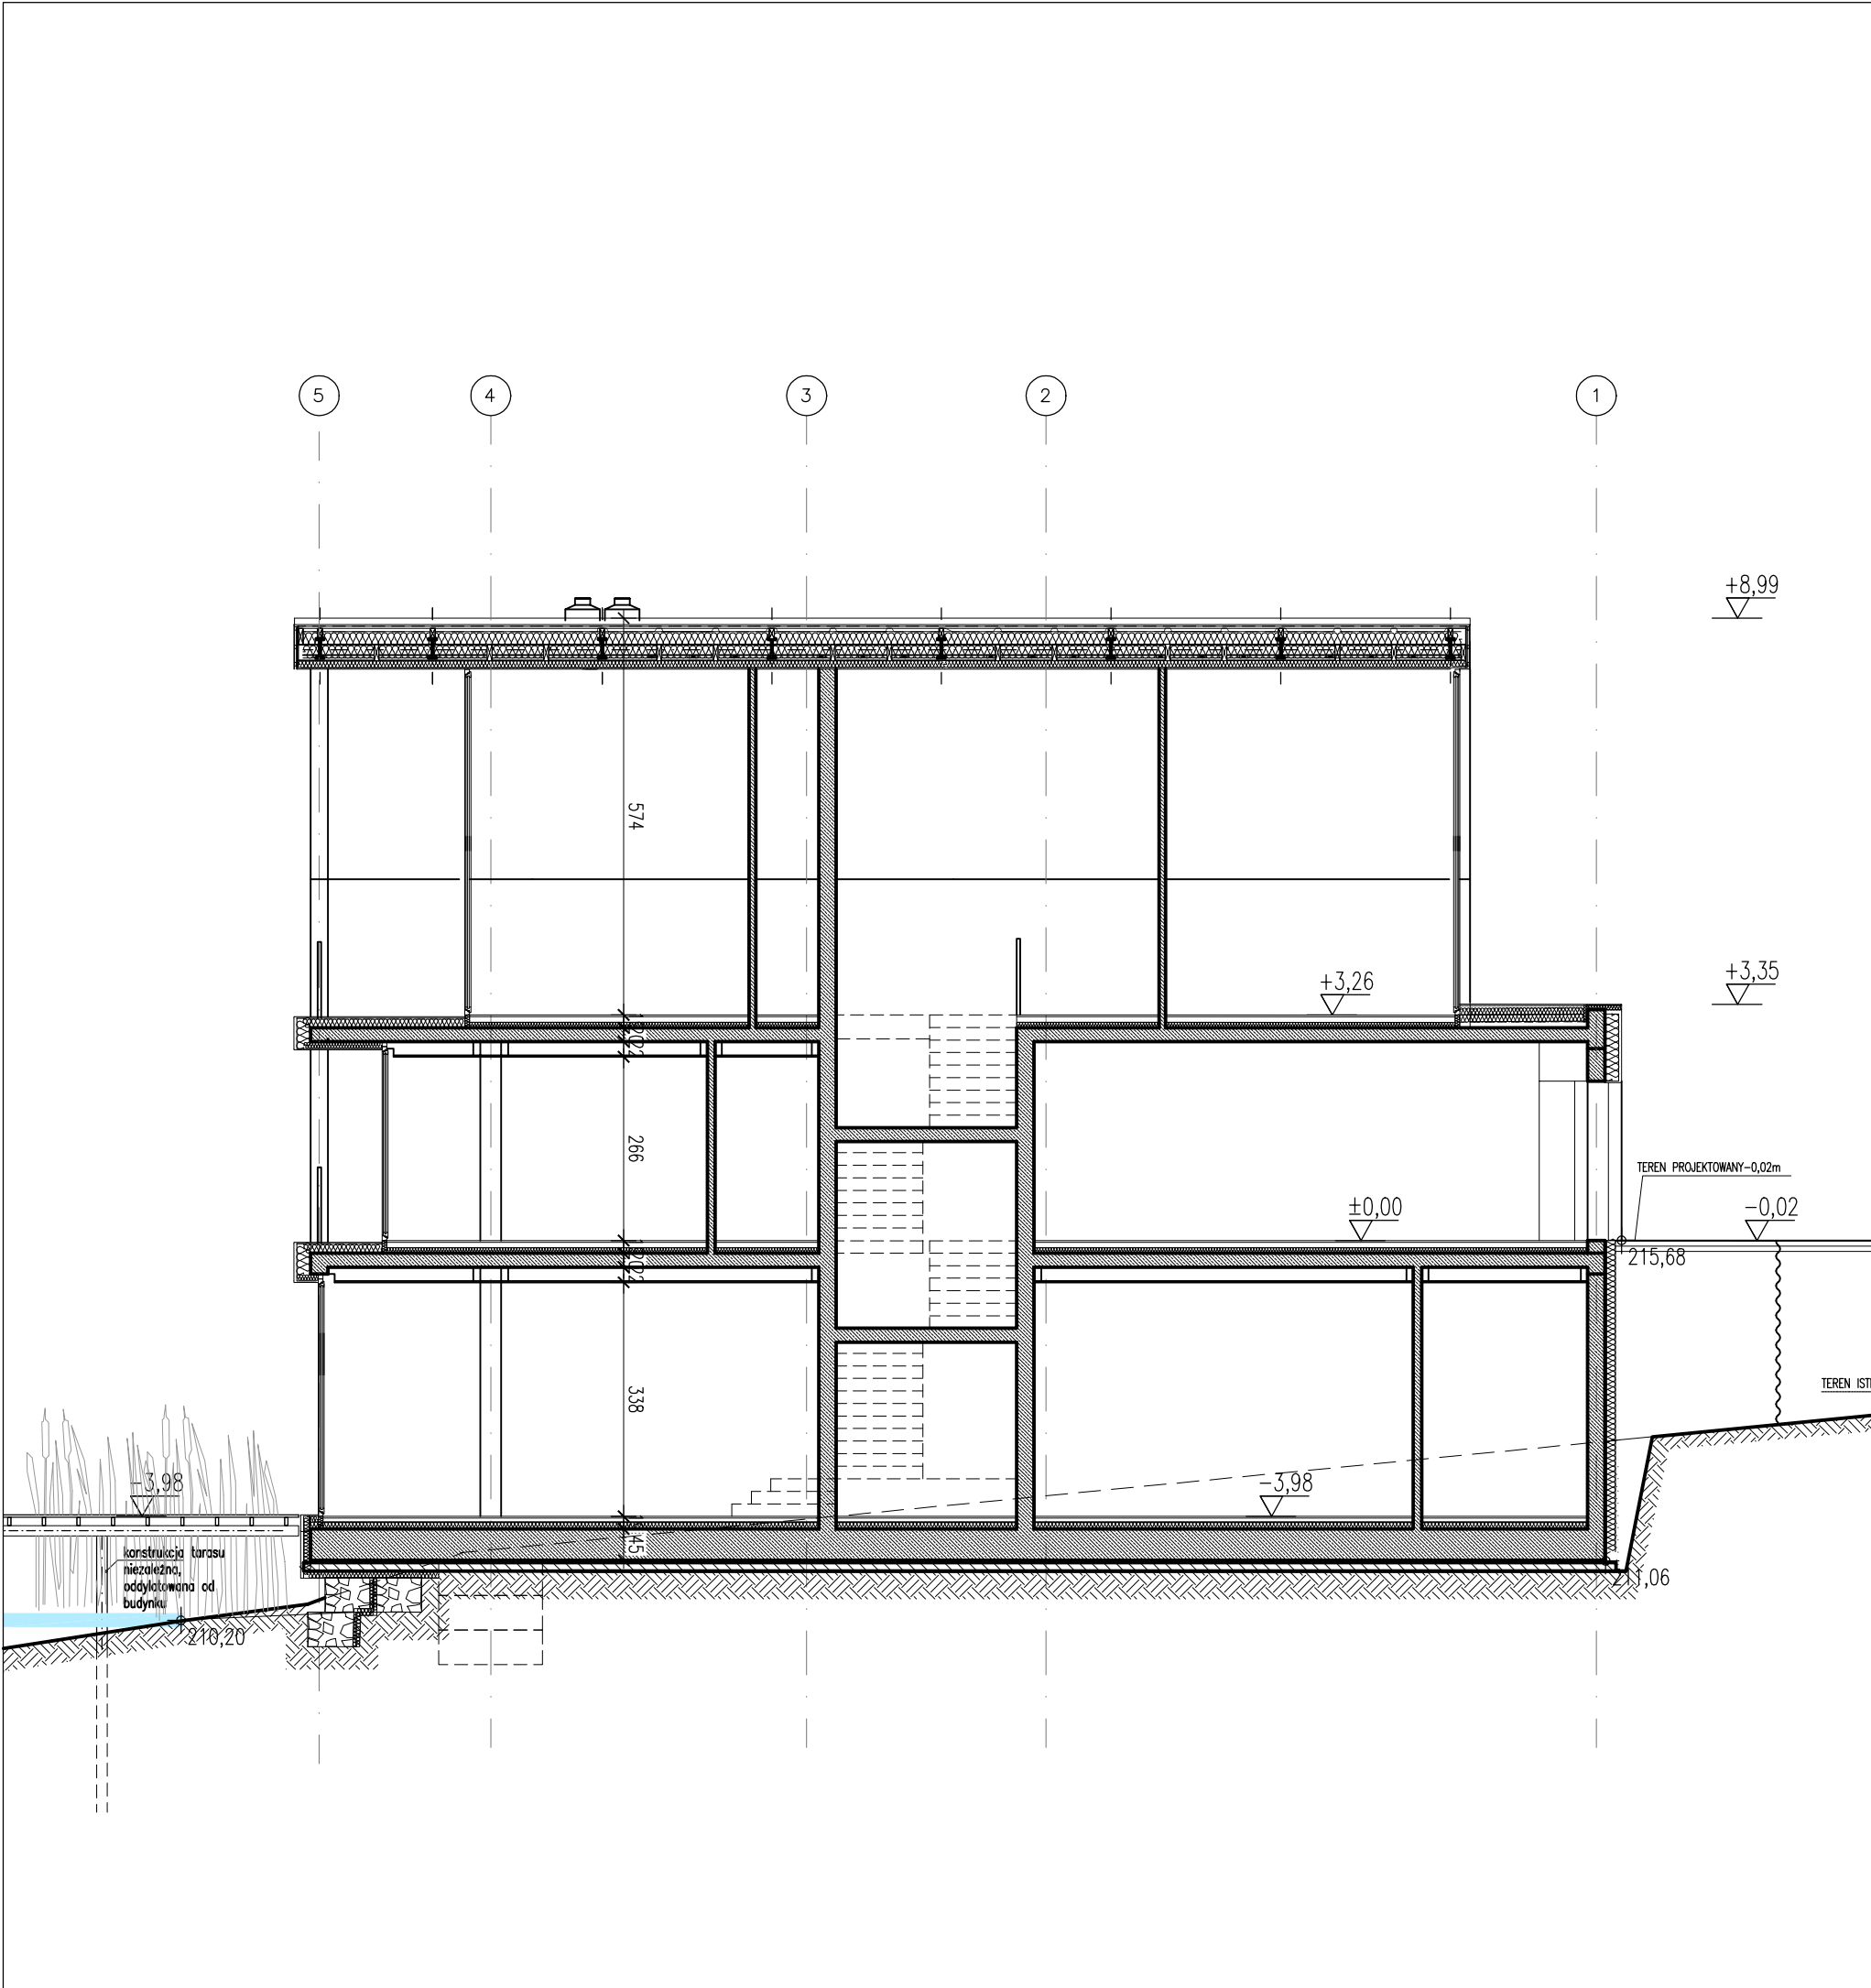

±0,00 = 215,68m npm				ZAD.7	
WŁODARCZYK + WŁODARCZYK ARCHITEKCI STUDIO AUTORSKIE UL.EMAUS 7/12, 30-201 KRAKÓW, TEL/FAX 012 4272751 e-mail: www@wpluswarchitekci.com.pl					
TEMAT		BUDOWA BUDYNKU MIESZKALNEGO JEDNORODZINNEGO Z GARAŻEM WBUDOWANYM, Z INSTALACJAMI WEWNĘTRZNYMI WOD-KAN, C.O., INSTALACJAMI ELEKTRYCZNYMI ORAZ ZEWNĘTRZNYMI ODCINKAMI INSTALACJI KANALIZACJI SANITARNEJ I PRĄDU ORAZ ZBIORNIKIEM BEZODPŁYWOWYM NA NIECZYSTOŚCI CIEKŁE I ZBIORNIKIEM NA WODY OPADOWE NA DZIAŁKACH 273/3, 273/5 W BUDZYNIU			
INWESTOR		TOMASZ MIKOŁAJCZYK, BUDYŃ 100, 32-060 LISZKI ARETHA KOŁODZIEJCZYK, UL.SŁOMIANA 11/30, 30-316 KRAKÓW REPREZENTUJĄCY: EDOVILLAGE S.C., TMIKOŁAJCZYK, A.KOŁODZIEJCZYK UL.SŁOMIANA 11/30, 30-316 KRAKÓW	DATA	STYCZEŃ 2020	
STADIUM		PROJEKT BUDOWLANY	NR RYS.	PB-A-05	
BRANŻA		ARCHITEKTURA	SKALA	1:100	
RYСУNEK		PRZEKRÓJ A-A	PODPISY		
GENERALNY PROJEKTANT		DR INŻ. ARCH. MARCIN WŁODARCZYK, GP UPR. 418/90			
PROJEKTOWAŁ		DR INŻ. ARCH. MARCIN WŁODARCZYK, GP UPR. 418/90			
WSPÓŁPRACA		mgr inż. arch. ANETA CIŚZEK			
OPRACOWAŁ		ZESPÓŁ			
UWAGI		1. WSZYSTKIE WYMIARY NALEŻY ZWERYFIKOWAĆ NA MIEJSCU 2. WZGLĘDNE ZMIANY NALEŻY UZGODNIĆ Z PROJEKTEM 3. PROJEKT JEST OCHRONIONY PRAWEM AUTORSKIM 4. POWIŻSZY RYSUNEK NIE MOŻE STANOWIĆ PODSTAWY DO DALSZEGO PROJEKTOWANIA BEZ UZGODNENIA Z AUTOREM PROJEKTU ARCHITEKTURY			

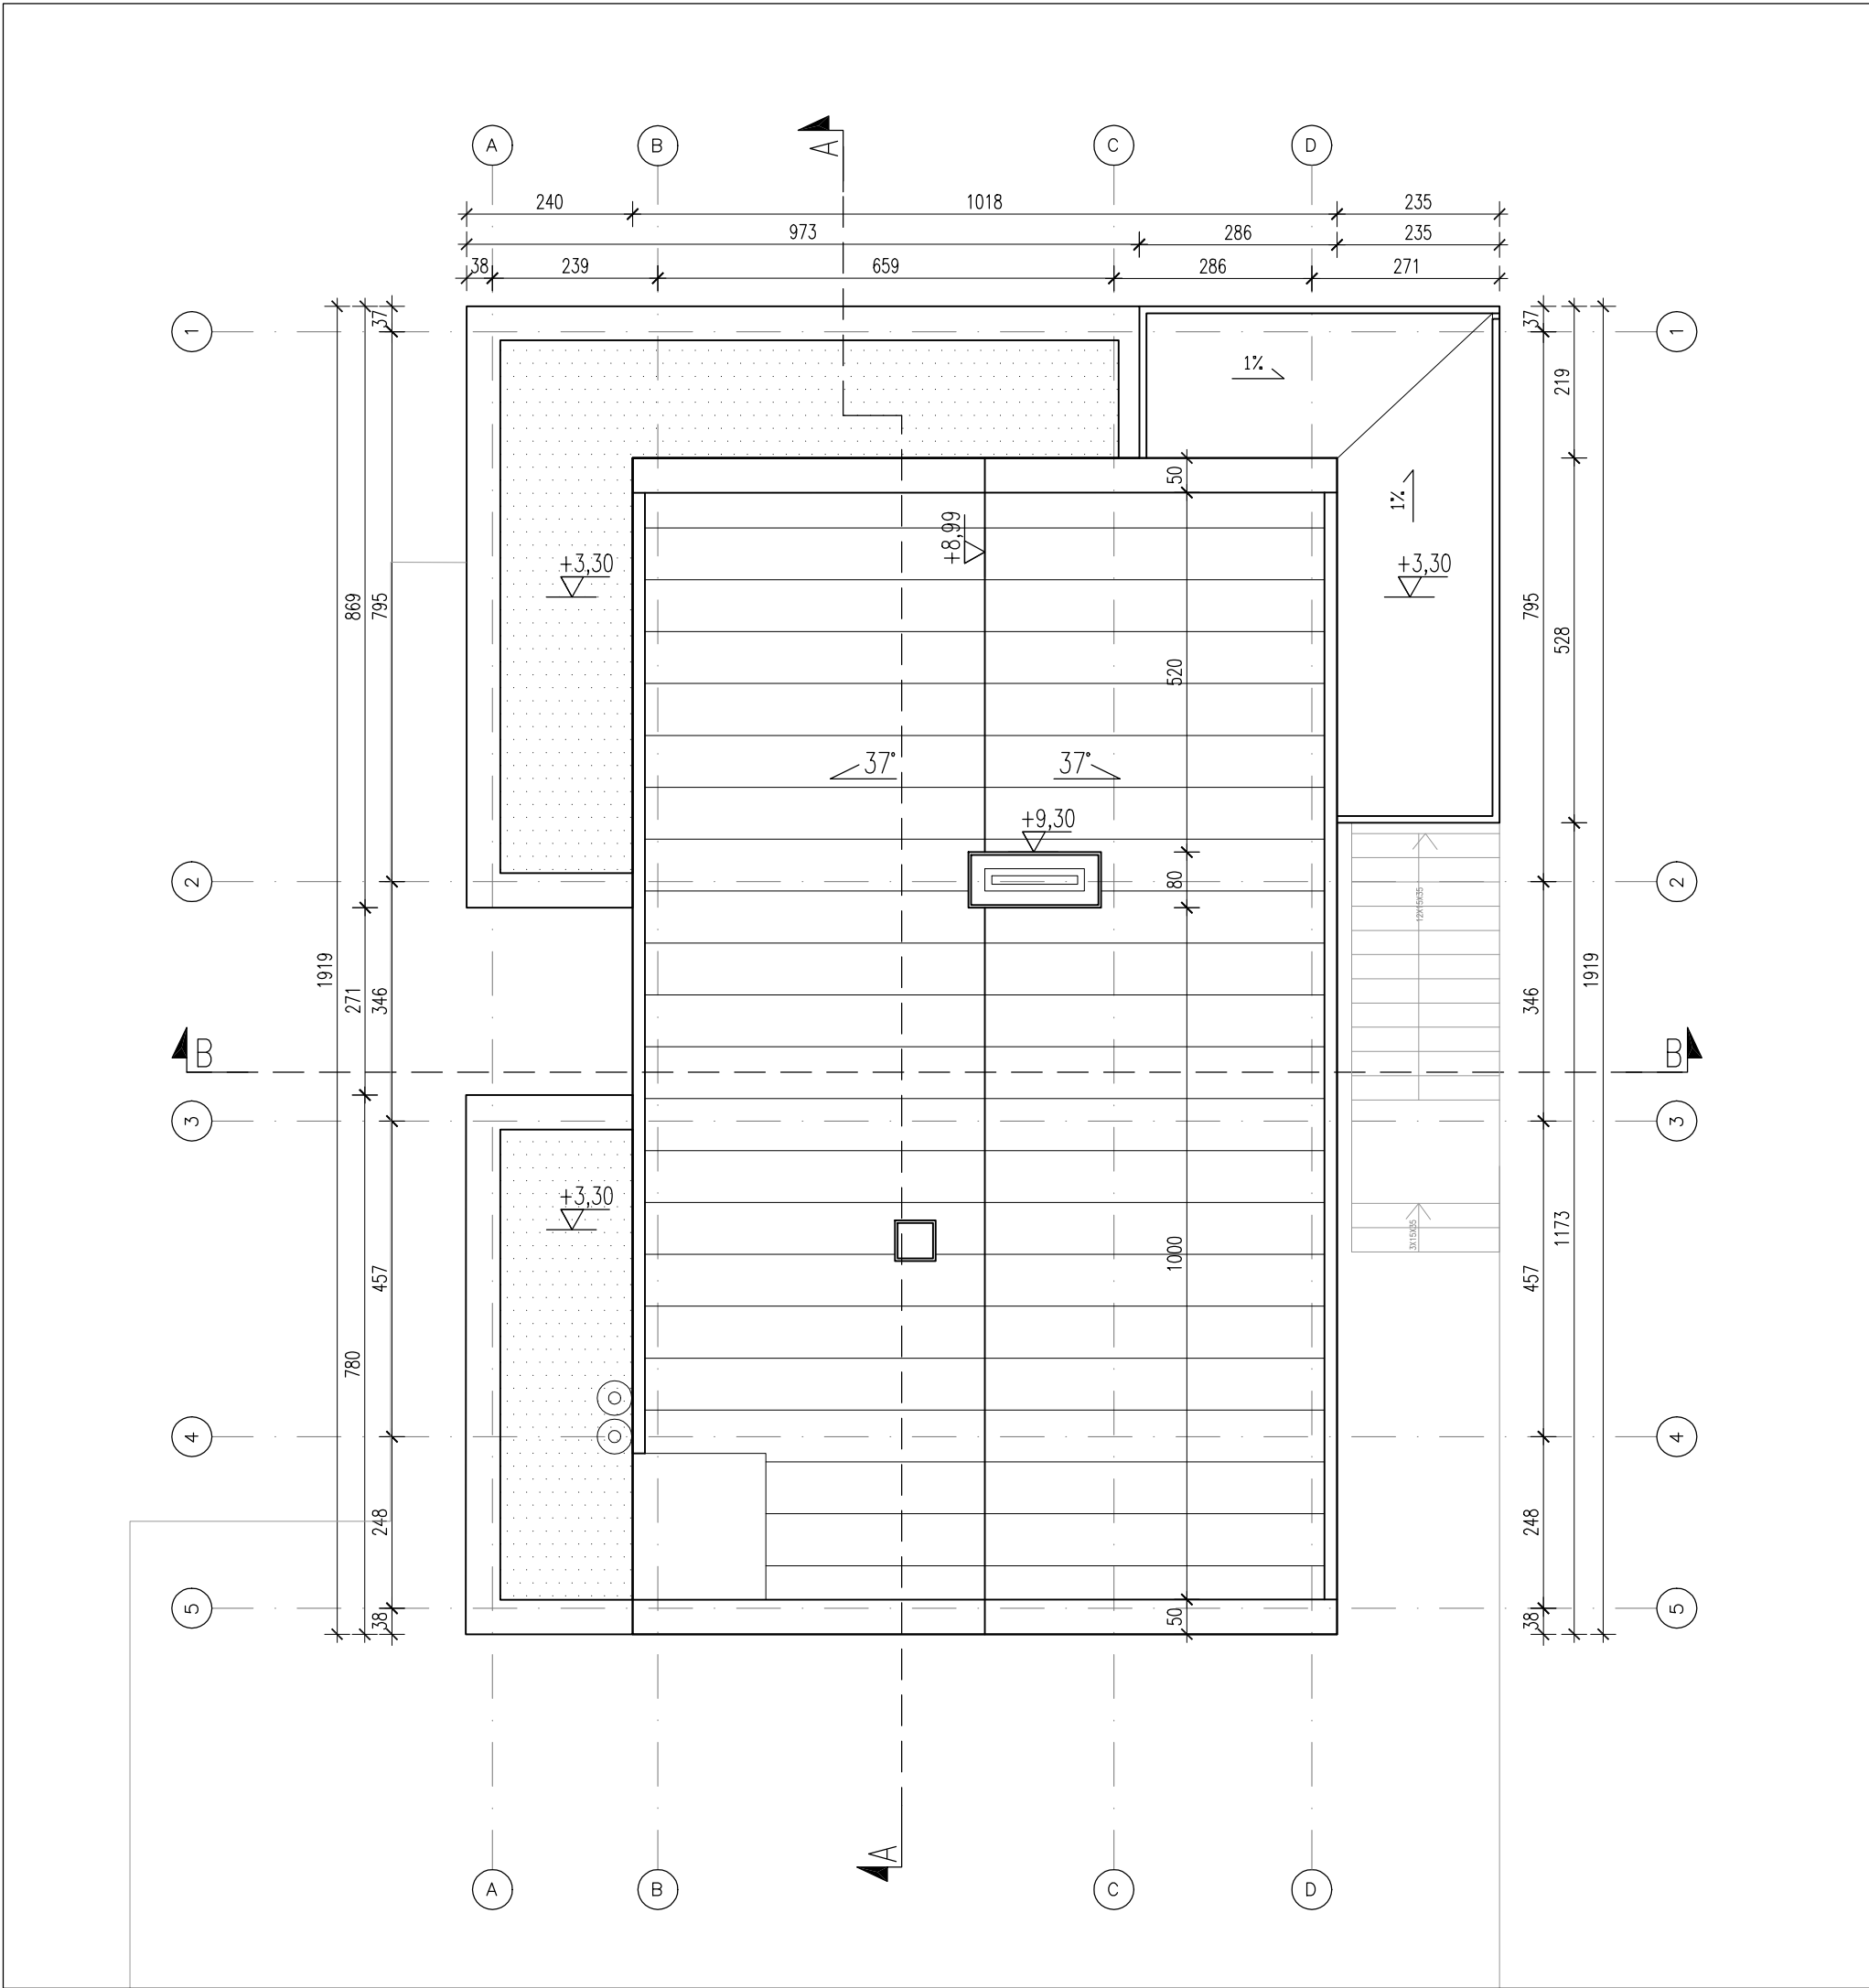

±0,00 = 215,68m npm		ZAD.7	
WŁODARCZYK + WŁODARCZYK ARCHITEKCI STUDIO AUTORSKIE UL.EMAUS 7/12, 30-201 KRAKÓW. TEL/FAX 012 4272751 e-mail: www@wpluswarchitekci.com.pl			
TEMAT	BUDOWA BUDYNKU MIESZKALNEGO JEDNORODZINNEGO Z GARAŻEM WBUDOWANYM, Z INSTALACJAMI WEWNĘTRZNYMI WOD-KAN, C.O., INSTALACJAMI ELEKTRYCZNYMI ORAZ ZEWNĘTRZNYMI ODCINKAMI INSTALACJI KANALIZACJI SANITARNEJ I PRĄDU ORAZ ZBIORNIKIEM BEZODPŁYWOWYM NA NIECZYSTOŚCI CIEKŁE I ZBIORNIKIEM NA WODY OPADOWE NA DZIAŁKACH 273/3, 273/5 W BUDZYNIU		
INWESTOR	TOMASZ MIKOŁAJCZYK, BUDZYŃ 100, 32-060 LISZKI ARETHA KOŁODZIEJCZYK, UL.SŁOMIANA 11/30, 30-316 KRAKÓW REPREZENTUJĄCY: EDOVILLAGE S.C., TMIKOŁAJCZYK, A.KOŁODZIEJCZYK UL.SŁOMIANA 11/30, 30-316 KRAKÓW	DATA	STYCZEŃ 2020
STADIUM	PROJEKT BUDOWLANY	NR RYS.	PB-A-04
BRANŻA	ARCHITEKTURA	SKALA	1:100
RYСУNEK	RZUT DACHU	PODPISY	
GENERALNY PROJEKTANT	DR INŻ. ARCH. MARCIN WŁODARCZYK, GP UPR. 418/90		
PROJEKTOWAŁ	DR INŻ. ARCH. MARCIN WŁODARCZYK, GP UPR. 418/90		
WSPÓŁPRACA	mgr inż. arch. ANETA CIŚZEK		
OPRACOWAŁ	ZESPÓŁ		
UWAGI	1. WSZYSTKIE WYMIARY NALEŻY ZWERYFIKOWAĆ NA MIEJSCU 2. WSZYSTKIE ZMIANY NALEŻY UZGODNIĆ Z PROJEKTEM 3. PROJEKT JEST OCHRONIONY PRAWEM AUTORSKIM 4. POWIŻSZY RYSUNEK NIE MOŻE STANOWIĆ PODSTAWY DO DALSZEGO PROJEKTOWANIA BEZ UZGODNENIA Z AUTOREM PROJEKTU ARCHITEKTURY		

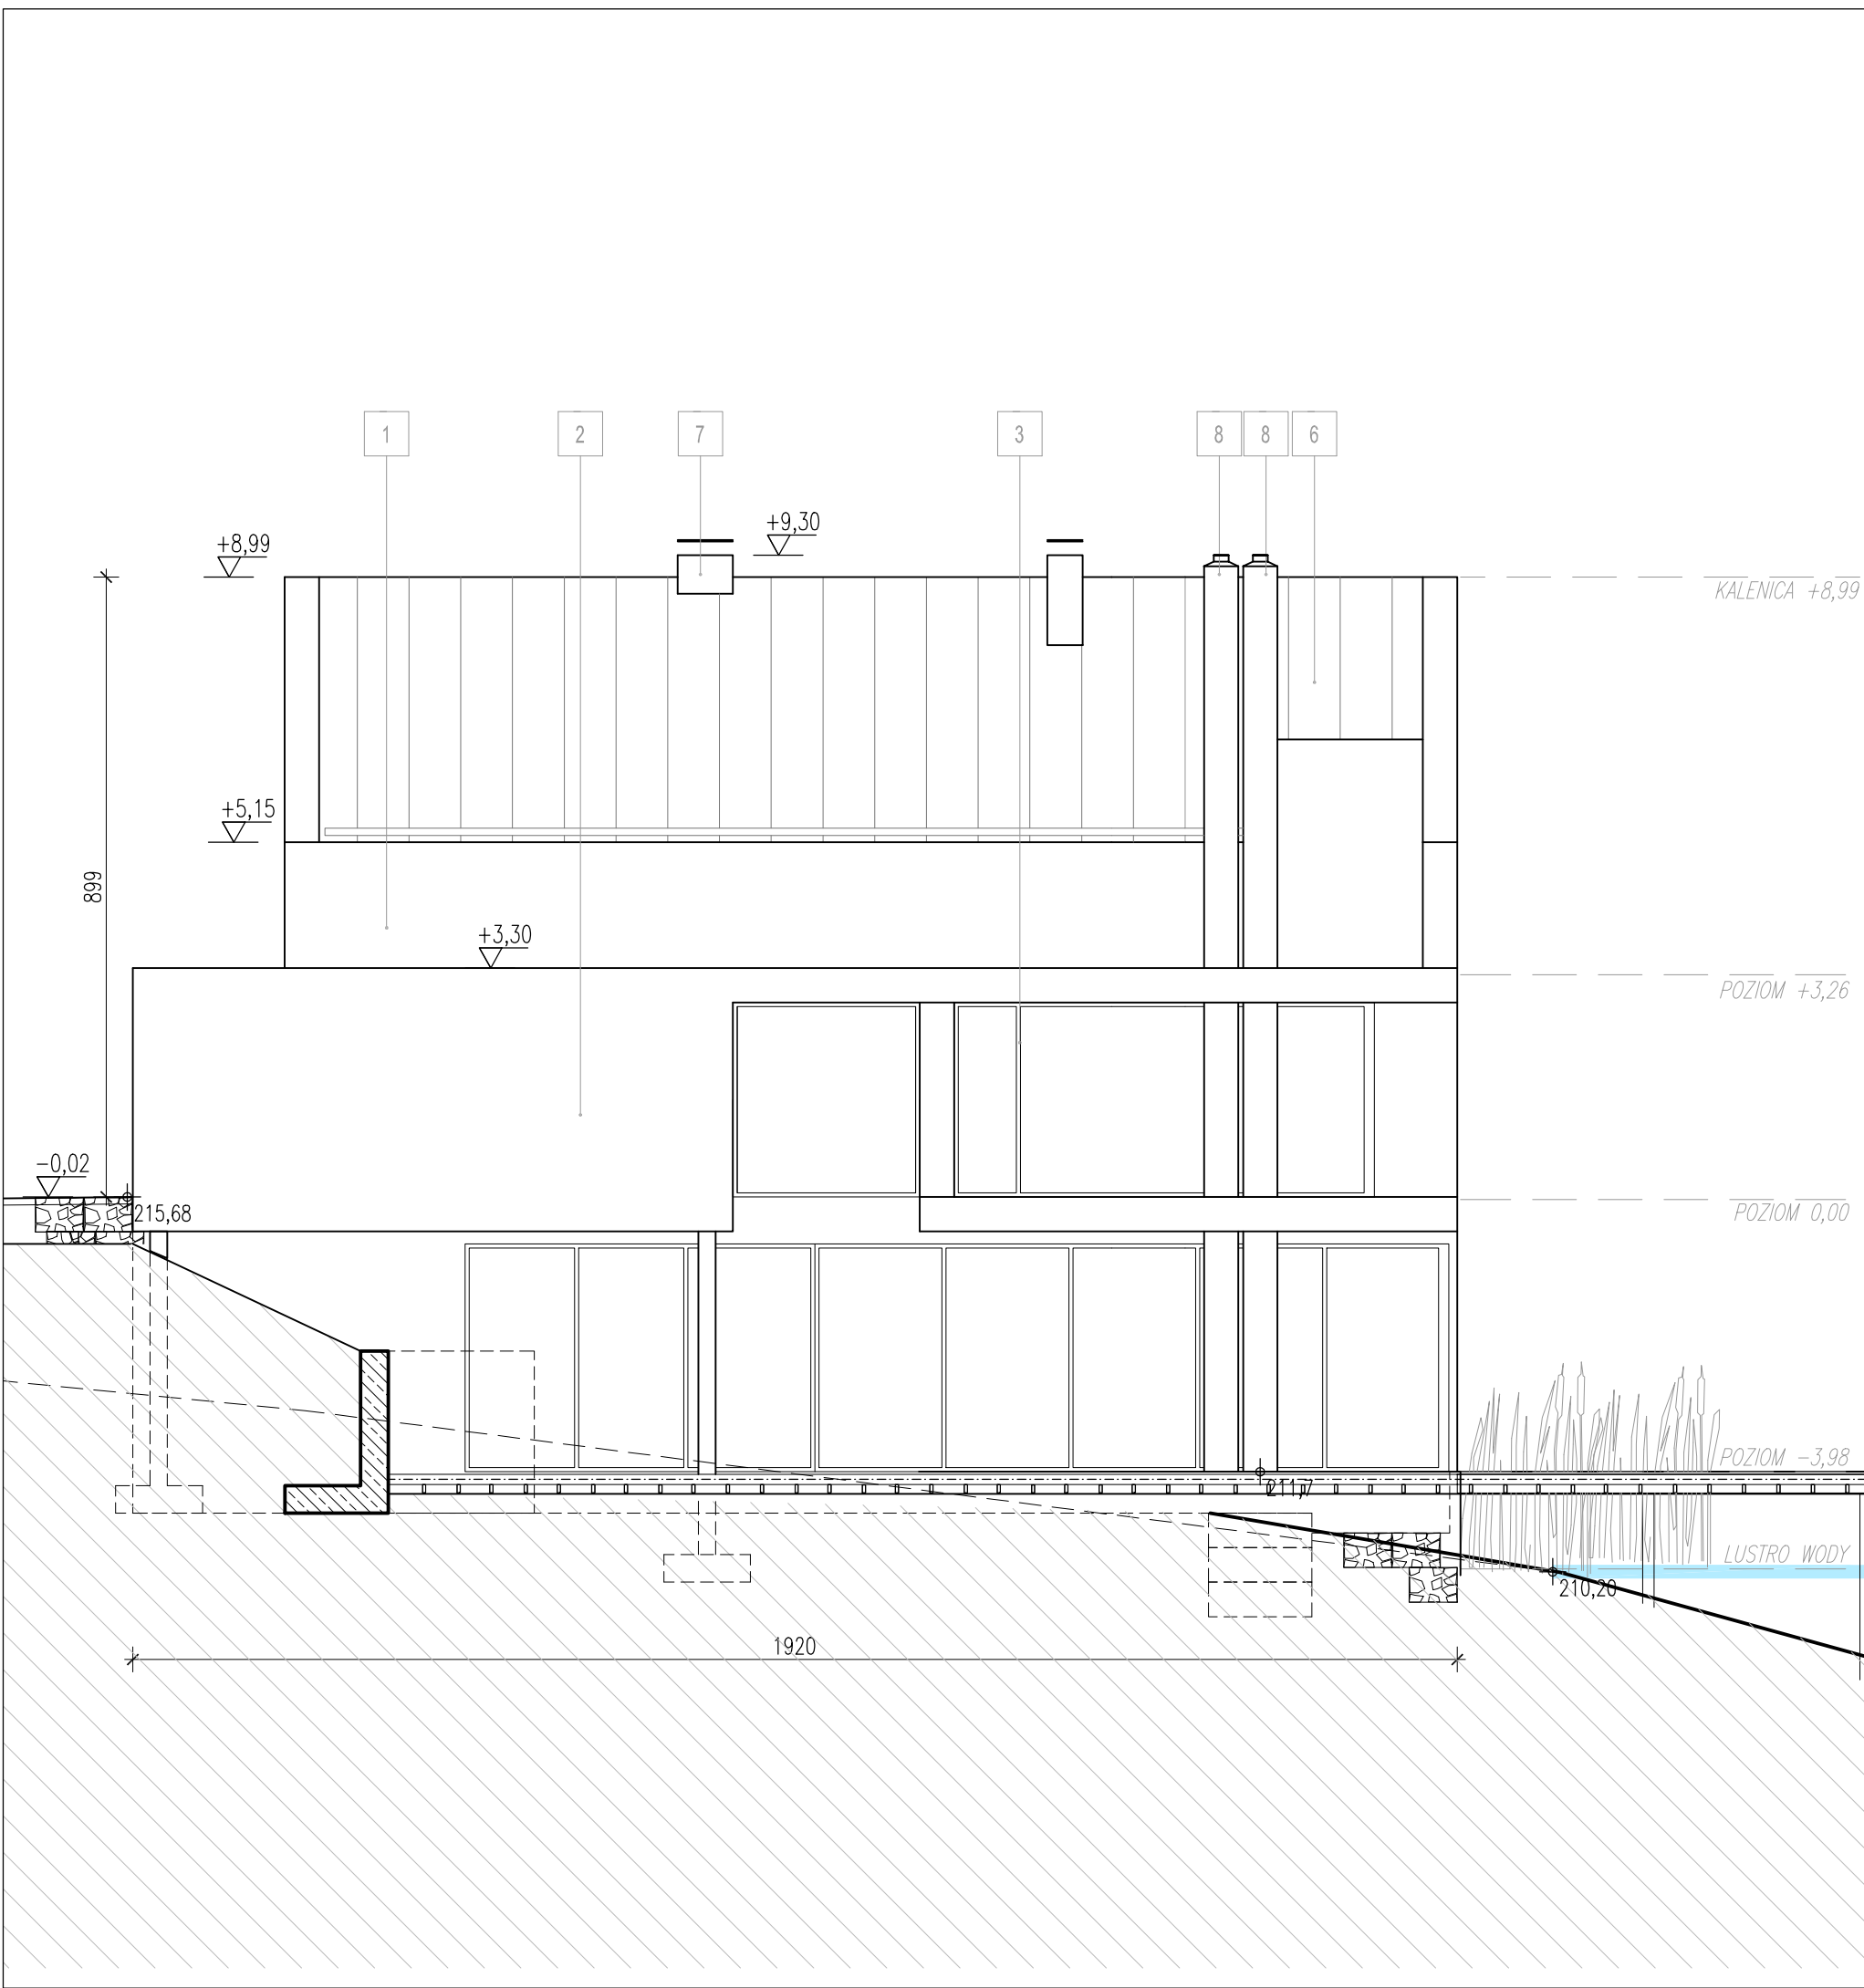


- MATERIAŁY WYKOŃCZENIOWE:
1. PŁYTY ELEWACYJNE, KOLOR: NATYRALNY BETON
 2. OKŁADZINA ŚCIENNA Z KAMIENIA JURAJSKIEGO, KOLOR: NATURALNY
 3. STOLARKA OKIENNA I DRZWIOWA, KOLOR: CIEMNOSZARY
 4. BRAMA GARAŻOWA, KOLOR: CIEMNOSZARY
 5. FASUNKI, BLACHA POWLEKANA, KOLOR: CIEMNOSZARY
 6. POKRYCIE DACHU – BLACHA TYTAN-CYNK NA RABEK STOJĄCY, KOLOR: CIEMNOSZARY
 7. WYKOŃCZENIE KOMINÓW – BLACHA POWLEKANA, KOLOR: CIEMNOSZARY
 8. WYKOŃCZENIE KOMINA – BLACHA ZE STALI NIERDZEWNEJ

±0,00 = 215,68m npm

ZAD.7

WŁODARCZYK + WŁODARCZYK ARCHITEKCI STUDIO AUTORSKIE UL.EMAUS 7/12, 30-201 KRAKÓW, TEL/FAX 012 4272751 e-mail: www@wpluswarchitekci.com.pl			
TEMAT	BUDOWA BUDYNKU MIESZKALNEGO JEDNORODZINNEGO Z GARAŻEM WBUDOWANYM, Z INSTALACJAMI WEWNĘTRZNYMI WOD-KAN, C.O., INSTALACJAMI ELEKTRYCZNYMI ORAZ ZEWNĘTRZNYMI ODCINKAMI INSTALACJI KANALIZACJI SANITARNEJ I PRĄDU ORAZ ZBIORNIKIEM BEZODPŁYWOWYM NA NIECZYSTOŚCI ODKŁE I ZBIORNIKIEM NA WODY OPADOWE NA DZIAŁKACH 273/3, 273/5 W BUDYNKU		
INWESTOR	TOMASZ MIKOŁAJCZYK, BUDYN 100, 32-060 LISZKI ARETHA KOŁODZIEJCZYK, UL.SŁOMIANA 11/30, 30-316 KRAKÓW REPREZENTUJĄCY: EDOVILLAGE S.C., TMKOŁAJCZYK, AKOŁODZIEJCZYK UL.SŁOMIANA 11/30, 30-316 KRAKÓW	DATA	STYCZEŃ 2020
STADIUM	PROJEKT BUDOWLANY	NR RIS.	PB-A-08
BRANŻA	ARCHITEKTURA	SKALA	1:100
RYСУNEK	ELEWACJA ZACHODNIA	PODPISY	
GENERALNY PROJEKTANT	DR INŻ. ARCH. MARCIN WŁODARCZYK, GP UPR. 418/90		
PROJEKTOWAŁ	DR INŻ. ARCH. MARCIN WŁODARCZYK, GP UPR. 418/90		
WSPÓŁPRACA	mgr inż. arch. ANETA CIŚZEK		
OPRACOWAŁ	ZESPÓŁ		
UWAGI	1. WSZYSTKIE WYMIARY NALEŻY ZWERYFIKOWAĆ NA MIEJSCU 2. WZGLĘDNE ZMIANY NALEŻY UZGODNIĆ Z PROJEKTEM 3. PROJEKT JEST OCHRONIONY PRAWEM AUTORSKIM 4. POWIŻSZY RYSUNEK NIE MOŻE STANOWIĆ PODSTAWY DO DALSZEGO PROJEKTOWANIA BEZ UZGODNIENIA Z AUTOREM PROJEKTU ARCHITEKTURY		

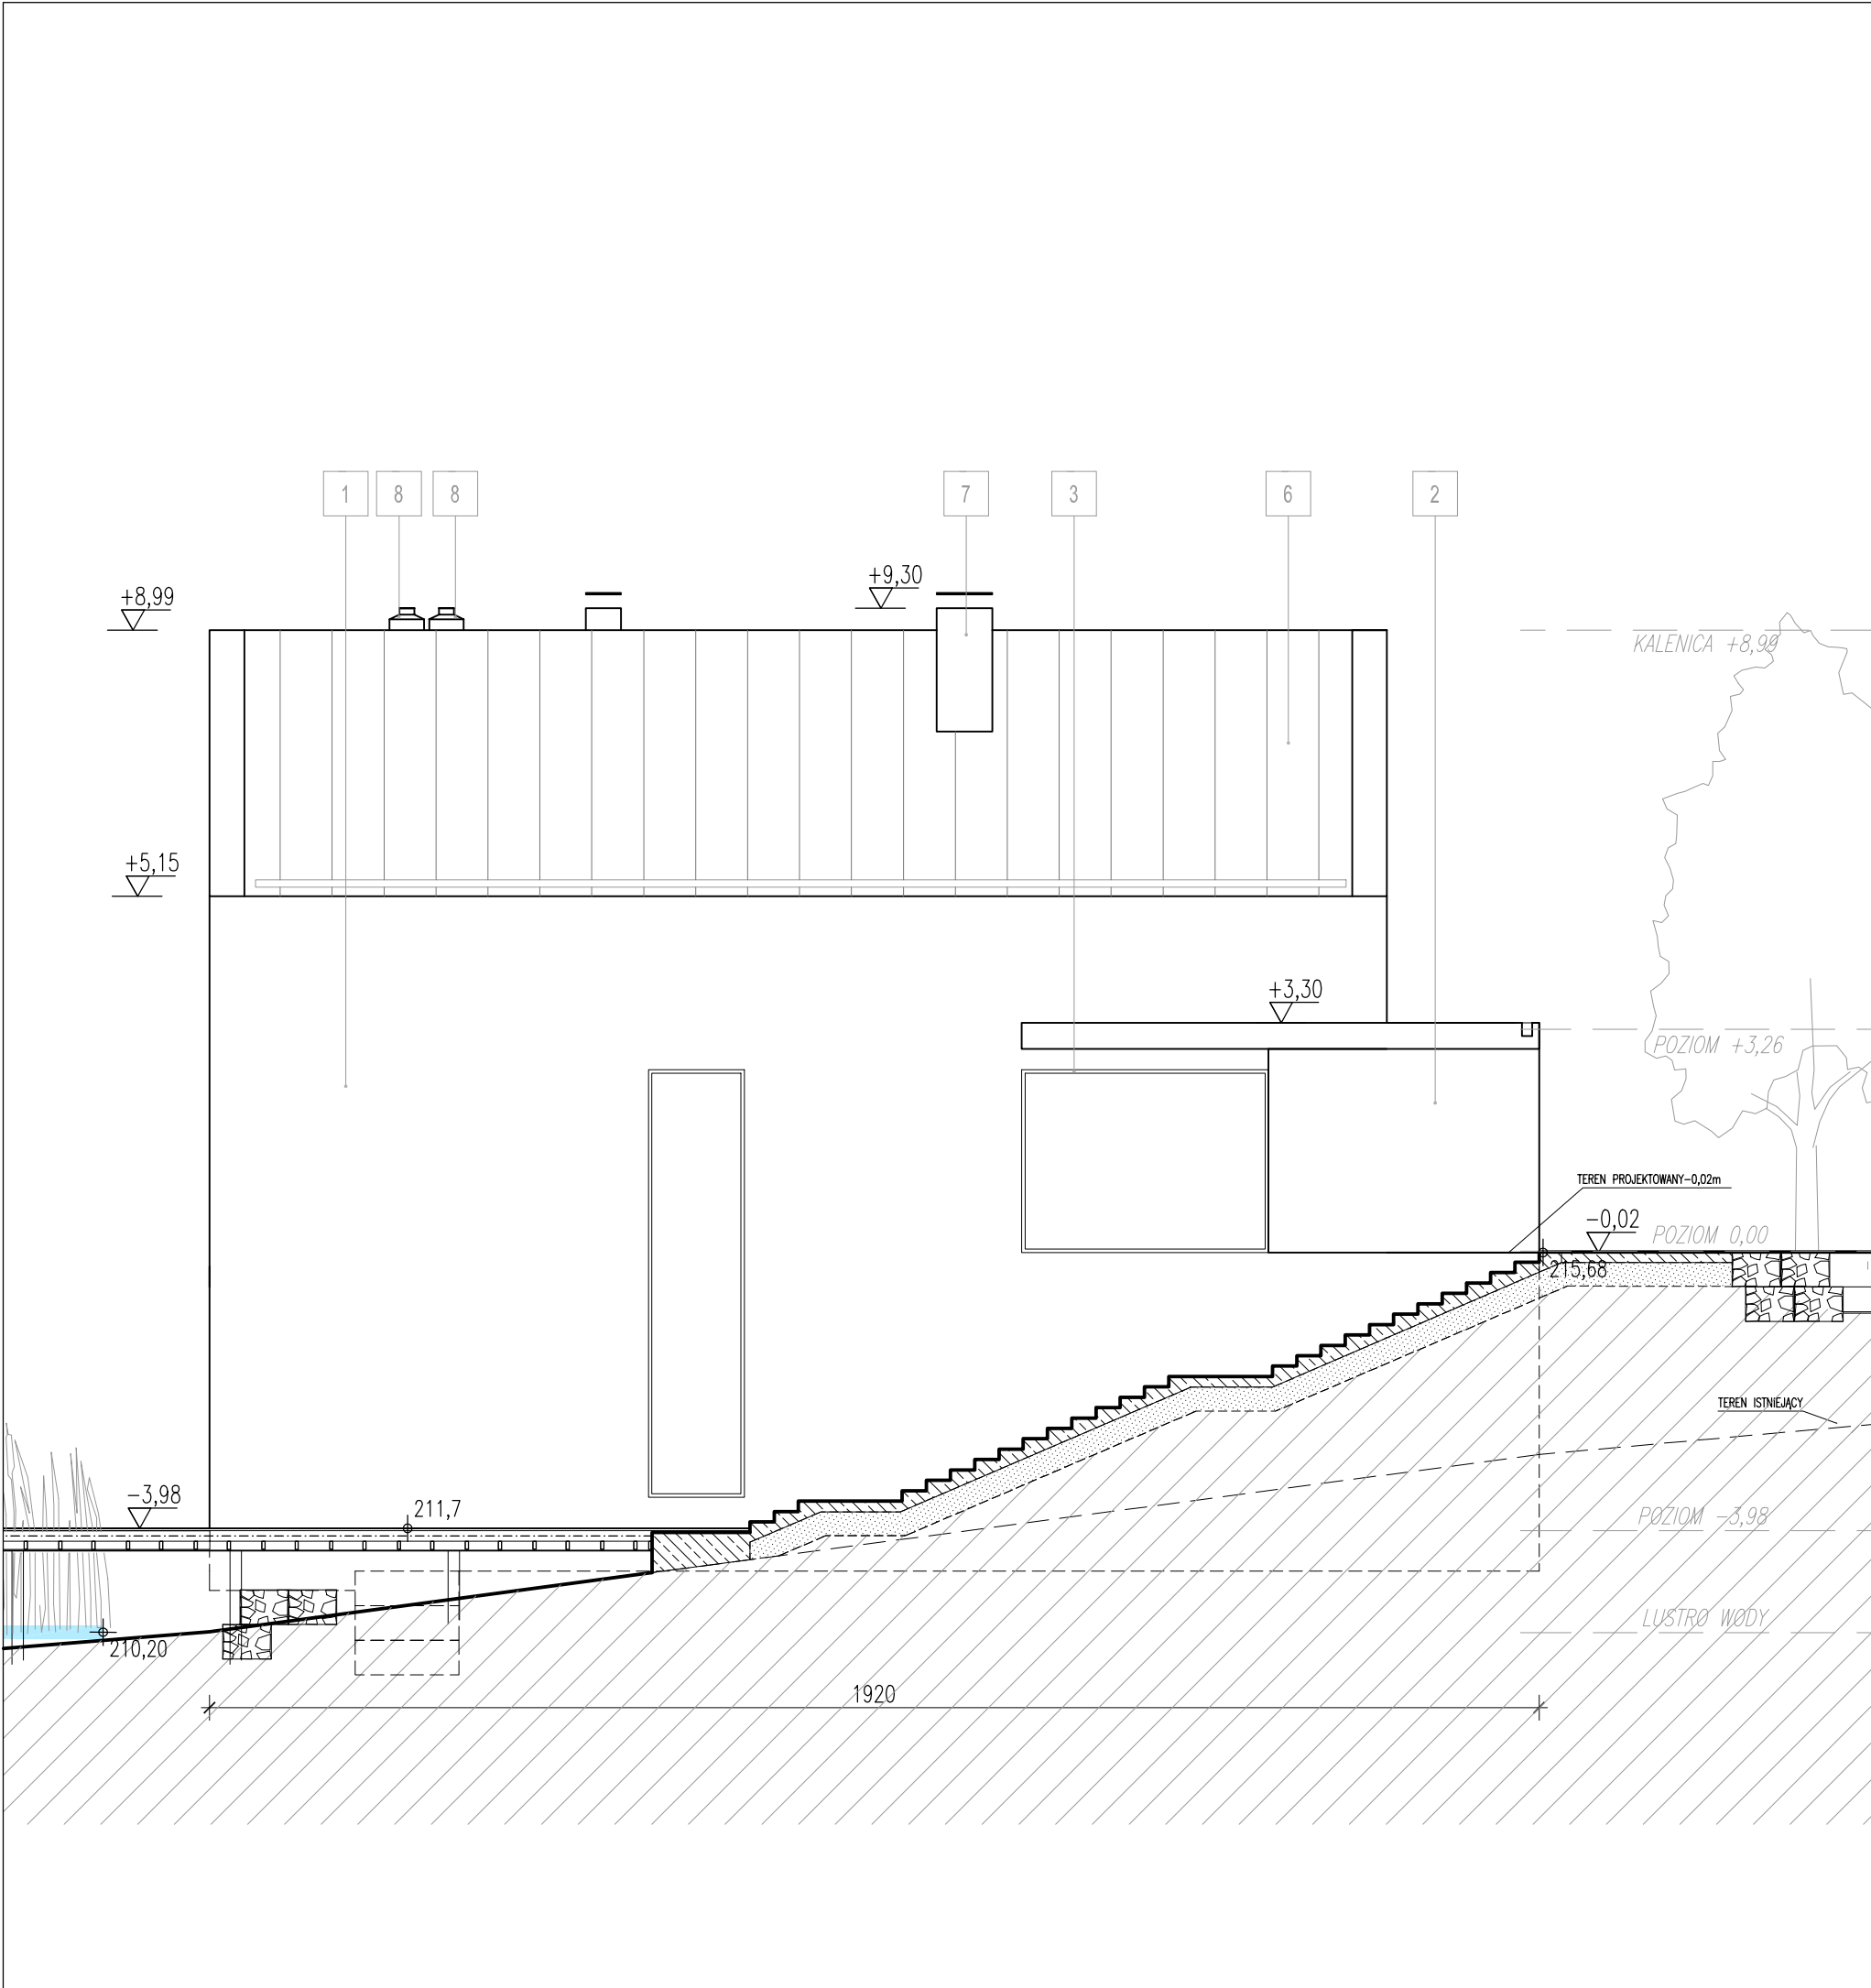

- MATERIAŁY WYKOŃCZENIOWE:
1. PŁYTY ELEWACYJNE, KOLOR: NATYRALNY BETON
 2. OKŁADZINA ŚCIENNA Z KAMIENIA JURAJSKIEGO, KOLOR: NATURALNY
 3. STOLARKA OKIENNA I DRZWIOWA, KOLOR: CIEMNOSZARY
 4. BRAMA GARAŻOWA, KOLOR: CIEMNOSZARY
 5. FASUNKI, BLACHA POWLEKANA, KOLOR: CIEMNOSZARY
 6. POKRYCIE DACHU – BLACHA TYTAN-CYNK NA RABEK STOJĄCY, KOLOR: CIEMNOSZARY
 7. WYKOŃCZENIE KOMINÓW – BLACHA POWLEKANA, KOLOR: CIEMNOSZARY
 8. WYKOŃCZENIE KOMINA – BLACHA ZE STALI NIERDZEWNEJ

±0,00 = 215,68m npm

ZAD.7

WŁODARCZYK + WŁODARCZYK ARCHITEKCI STUDIO AUTORSKIE UL.EMAUS 7/12, 30-201 KRAKÓW, TEL/FAX 012 4272751 e-mail: www@wpluswarchitekci.com.pl			
TEMAT	BUDOWA BUDYNKU MIESZKALNEGO JEDNORODZINNEGO Z GARAŻEM WBUDOWANYM, Z INSTALACJAMI WEWNĘTRZNYMI WOD-KAN, C.O., INSTALACJAMI ELEKTRYCZNYMI ORAZ ZEWNĘTRZNYMI ODCINKAMI INSTALACJI KANALIZACJI SANITARNEJ I PRĄDU ORAZ ZBIORNIKIEM BEZODPŁYWOWYM NA NIECZYSTOŚCI ODKŁE I ZBIORNIKIEM NA WODY OPADOWE NA DZIAŁKACH 273/3, 273/5 W BUDYNKU		
INWESTOR	TOMASZ MIKOŁAJCZYK, BUDYN 100, 32-060 LISZKI ARETHA KOŁODZIEJCZYK, UL.SŁOMIANA 11/30, 30-316 KRAKÓW REPREZENTUJĄCY: EDOVILLAGE S.C., TMKOŁAJCZYK, AKOŁODZIEJCZYK UL.SŁOMIANA 11/30, 30-316 KRAKÓW	DATA	STYCZEŃ 2020
STADIUM	PROJEKT BUDOWLANY	NR RIS.	PB-A-07
BRANŻA	ARCHITEKTURA	SKALA	1:100
RYСУNEK	ELEWACJA WSCHODNIA	PODPISY	
GENERALNY PROJEKTANT	DR INŻ. ARCH. MARCIN WŁODARCZYK, GP UPR. 418/90		
PROJEKTOWAŁ	DR INŻ. ARCH. MARCIN WŁODARCZYK, GP UPR. 418/90		
WSPÓŁPRACA	mgr inż. arch. ANETA CIŚZEK		
OPRACOWAŁ	ZESPÓŁ		
UWAGI	1. WSZYSTKIE WYMIARY NALEŻY ZWERYFIKOWAĆ NA MIEJSCU 2. WSZELKIE ZMIANY NALEŻY UZGODNIĆ Z PROJEKTEM 3. PROJEKT JEST OCHRONIONY PRAWEM AUTORSKIM 4. POWIŻSZY RYSUNEK NIE MOŻE STANOWIĆ PODSTAWY DO DALSZEGO PROJEKTOWANIA BEZ UZGODNIENIA Z AUTOREM PROJEKTU ARCHITEKTURY		




- MATERIAŁY WYKOŃCZENIOWE:
1. PŁYTY ELEWACYJNE, KOLOR: NATYRALNY BETON
 2. OKŁADZINA ŚCIENNA Z KAMIENIA JURAJSKIEGO, KOLOR: NATURALNY
 3. STOLARKA OKIENNA I DRZWIOWA, KOLOR: CIEMNOSZARY
 4. BRAMA GARAŻOWA, KOLOR: CIEMNOSZARY
 5. FASUNKI, BLACHA POWLEKANA, KOLOR: CIEMNOSZARY
 6. POKRYCIE DACHU – BLACHA TYTAN-CYNK NA RABEK STOJĄCY, KOLOR: CIEMNOSZARY
 7. WYKOŃCZENIE KOMINÓW – BLACHA POWLEKANA, KOLOR: CIEMNOSZARY
 8. WYKOŃCZENIE KOMINA – BLACHA ZE STALI NIERDZEWNEJ

±0,00 = 215,68m npm

ZAD.7

WŁODARCZYK + WŁODARCZYK ARCHITEKCI STUDIO AUTORSKIE UL.EMAUS 7/12, 30-201 KRAKÓW, TEL/FAX 012 4272751 e-mail: www@wpluswarchitekci.com.pl			
TEMAT	BUDOWA BUDYNKU MIESZKALNEGO JEDNORODZINNEGO Z GARAŻEM WBUDOWANYM, Z INSTALACJAMI WEWNĘTRZNYMI WOD-KAN, C.O., INSTALACJAMI ELEKTRYCZNYMI ORAZ ZEWNĘTRZNYMI ODCINKAMI INSTALACJI KANALIZACJI SANITARNEJ I PRĄDU ORAZ ZBIORNIKIEM BEZODPŁYWOWYM NA NIECZYSTOŚCI ODKŁE I ZBIORNIKIEM NA WODY OPADOWE NA DZIAŁKACH 273/3, 273/5 W BUDYNKU		
INWESTOR	TOMASZ MIKOŁAJCZYK, BUDYN 100, 32-060 LISZKI ARETHA KOŁODZIEJCZYK, UL.SŁOMIANA 11/30, 30-316 KRAKÓW REPREZENTUJĄCY: EDOVILLAGE S.C., TMKOŁAJCZYK, AKOŁODZIEJCZYK UL.SŁOMIANA 11/30, 30-316 KRAKÓW	DATA	STYCZEŃ 2020
STADIUM	PROJEKT BUDOWLANY	NR RIS.	PB-A-10
BRANŻA	ARCHITEKTURA	SKALA	1:100
RYSUNEK	ELEWACJA POŁUDNIOWA	PODPISY	
GENERALNY PROJEKTANT	DR INŻ. ARCH. MARCIN WŁODARCZYK, GP UPR. 418/90		
PROJEKTOWAŁ	DR INŻ. ARCH. MARCIN WŁODARCZYK, GP UPR. 418/90		
WSPÓŁPRACA	mgr inż. arch. ANETA CIŚZEK		
OPRACOWAŁ	ZESPÓŁ		
UWAGI	1. WSZYSTKIE WYMIARY NALEŻY ZWERYFIKOWAĆ NA MIEJSCU 2. WZGLĘDNE ZMIANY NALEŻY UZGODNIĆ Z PROJEKTEM 3. PROJEKT JEST OCHRONIONY PRAWEM AUTORSKIM 4. POWIŻSZY RYSUNEK NIE MOŻE STANOWIĆ PODSTAWY DO DALSZEGO PROJEKTOWANIA BEZ UZGODNIENIA Z AUTOREM PROJEKTU ARCHITEKTURY		

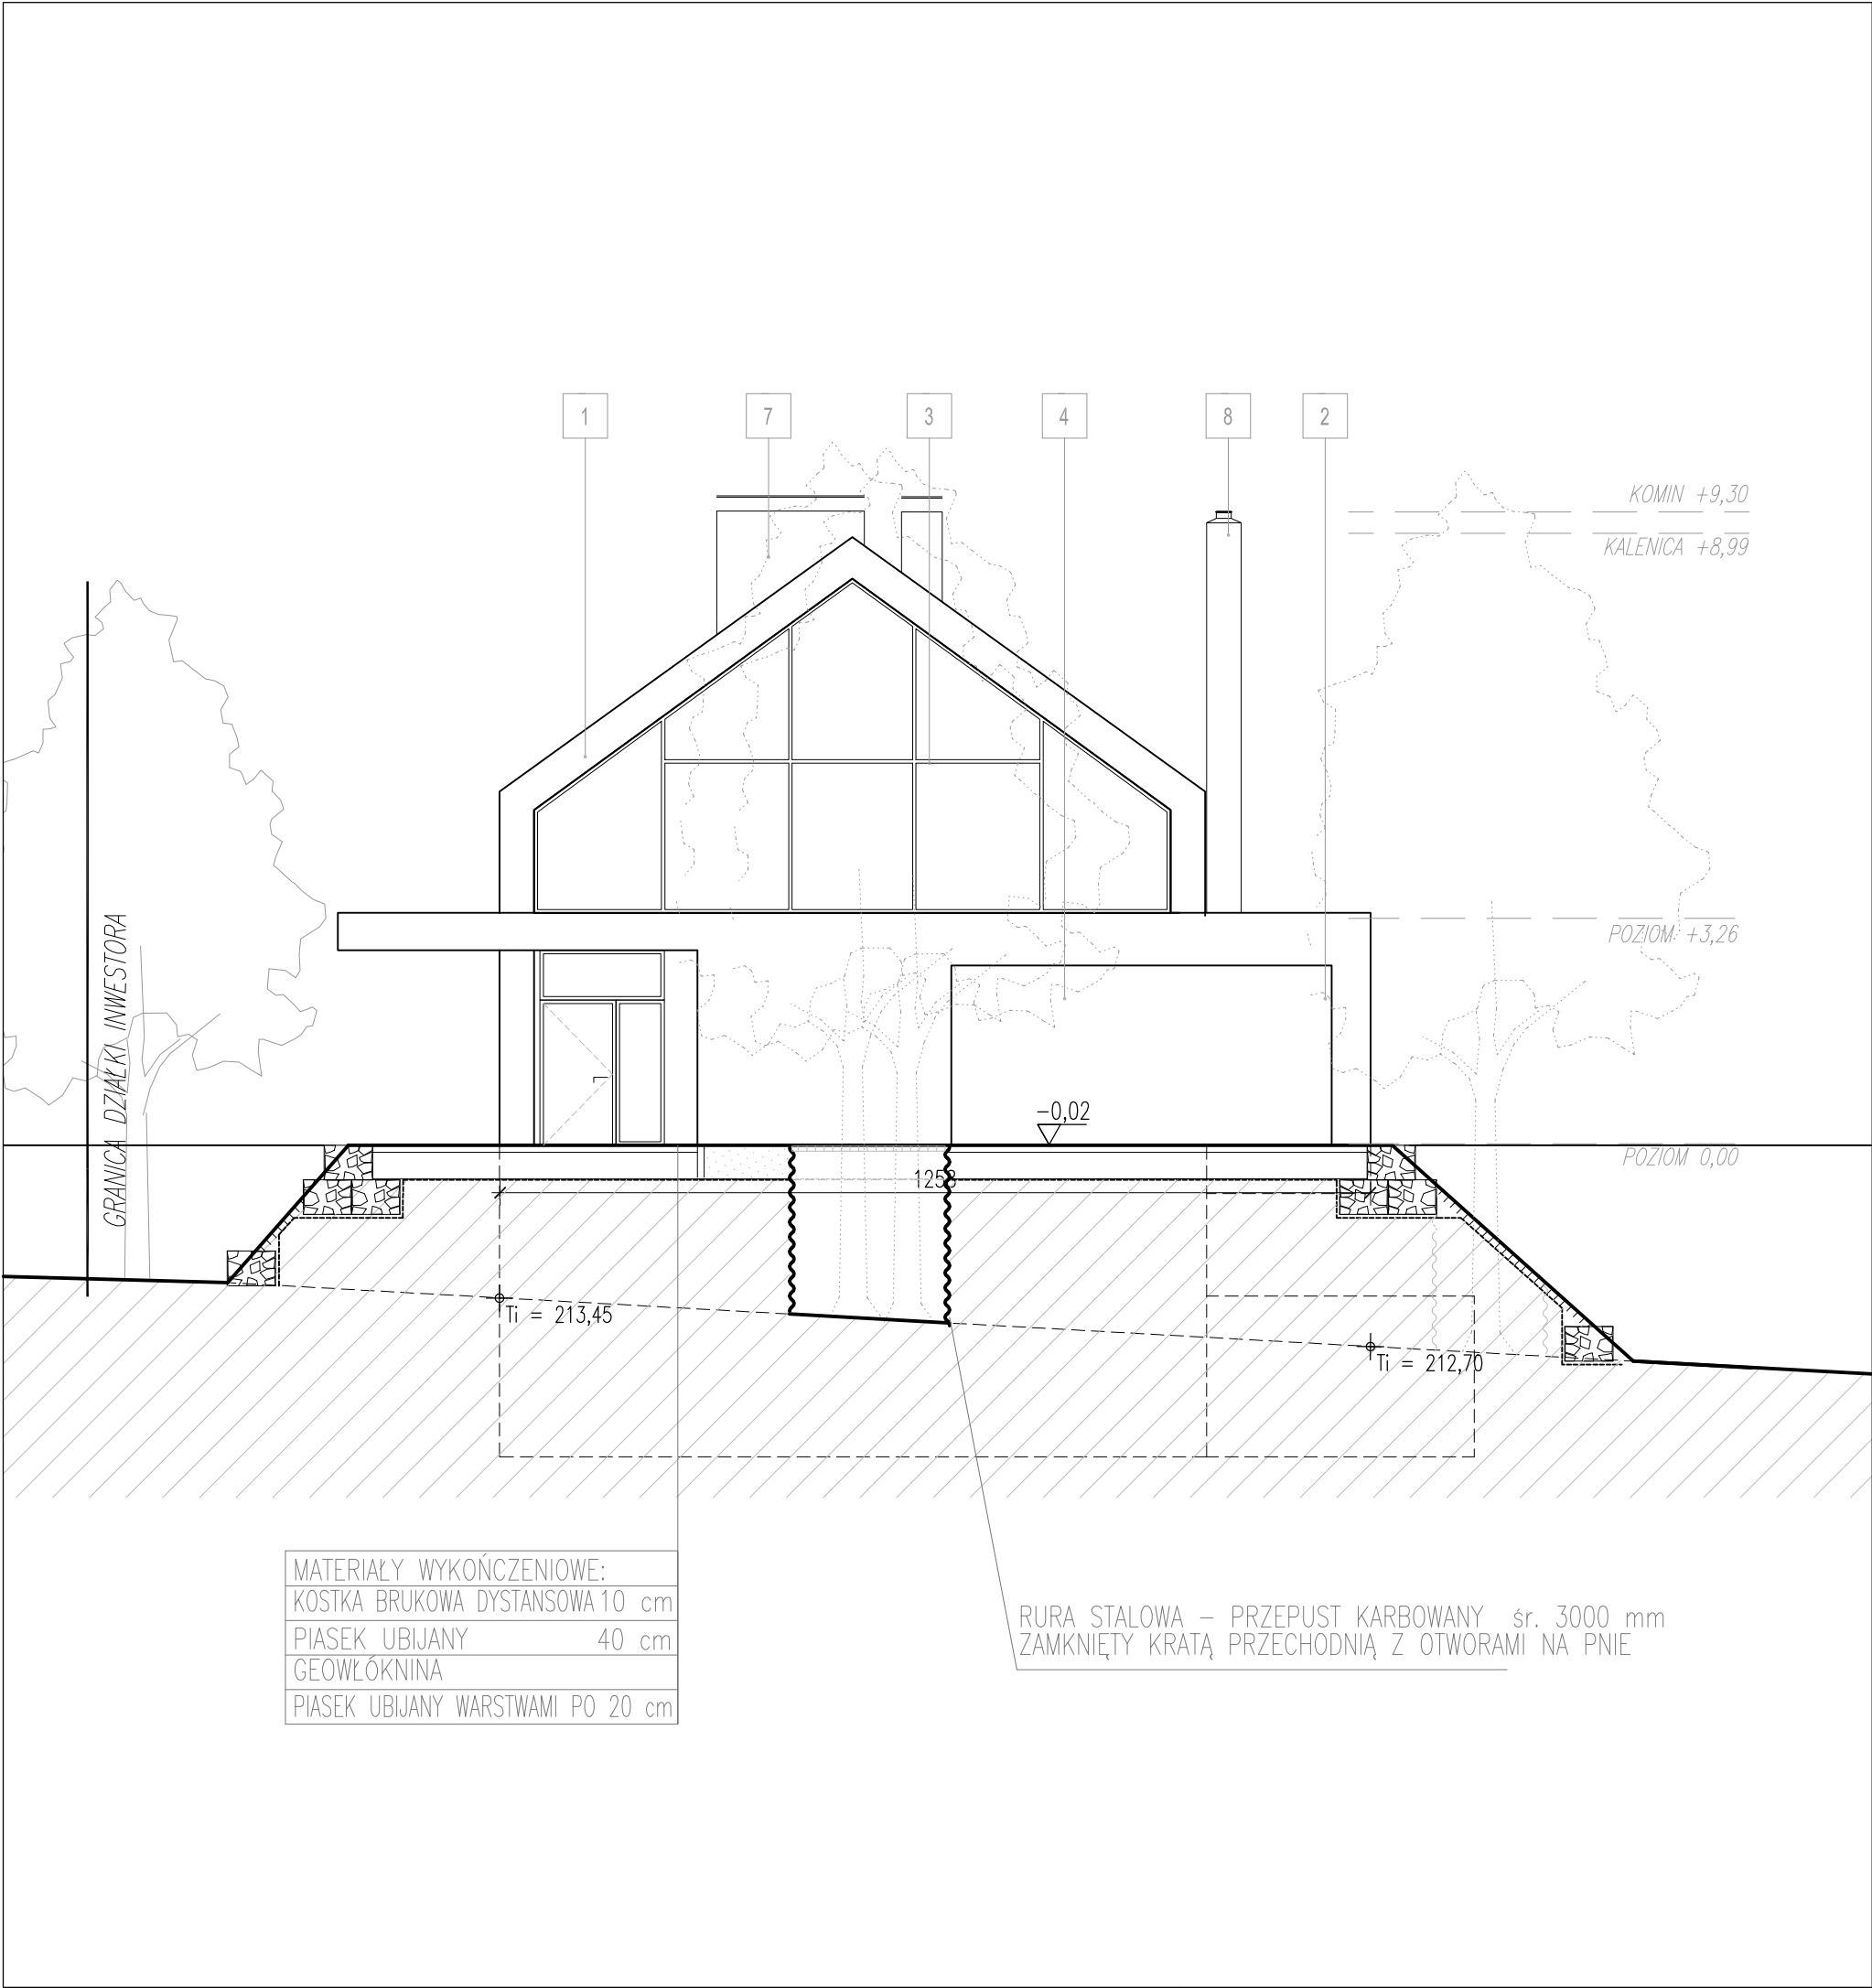

- MATERIAŁY WYKOŃCZENIOWE:
1. PŁYTY ELEWACYJNE, KOLOR: NATYRALNY BETON
 2. OKŁADZINA ŚCIENNA Z KAMIENIA JURAJSKIEGO, KOLOR: NATURALNY
 3. STOLARKA OKIENNA I DRZWIOWA, KOLOR: CIEMNOSZARY
 4. BRAMA GARAŻOWA, KOLOR: CIEMNOSZARY
 5. FASUNKI, BLACHA POWLEKANA, KOLOR: CIEMNOSZARY
 6. POKRYCIE DACHU – BLACHA TYTAN–CYNK NA RĄBEK STOJĄCY, KOLOR: CIEMNOSZARY
 7. WYKOŃCZENIE KOMINÓW – BLACHA POWLEKANA, KOLOR: CIEMNOSZARY
 8. WYKOŃCZENIE KOMINA – BLACHA ZE STALI NIERDZEWNEJ

±0,00 = 215,68m npm **ZAD.7**

WŁODARCZYK + WŁODARCZYK ARCHITEKCI STUDIO AUTORSKIE UL.EMAUS 7/12, 30-201 KRAKÓW, TEL/FAX 012 4272751 e-mail: ww@wpluswarchitekci.com.pl			
TEMAT	BUDOWA BUDYNKU MIESZKALNEGO JEDNORODZINNEGO Z GARAŻEM WBUDOWANYM, Z INSTALACJAMI WEWNĘTRZNYMI WOD–KAN, C.O., INSTALACJAMI ELEKTRYCZNYMI ORAZ ZEWNĘTRZNYMI ODCINKAMI INSTALACJI KANALIZACJI SANITARNEJ I PRĄDU ORAZ ZBIORNIKIEM BEZODPŁYWOWYM NA NIECZYSTOŚCI CIEKŁE I ZBIORNIKIEM NA WODY OPADOWE NA DZIAŁKACH 273/3, 273/5 W BUDZYNIU		
INWESTOR	TOMASZ MIKOŁAJCZYK, BUDZYŃ 100, 32–060 LISZKI ARETHA KOŁODZIEJCZYK, UL.SŁOMIANA 11/30, 30–316 KRAKÓW REPREZENTUJĄCY: ECOVILLAGE S.C., T.MIKOŁAJCZYK, A.KOŁODZIEJCZYK UL.SŁOMIANA 11/30, 30–316 KRAKÓW	DATA	STYCZEŃ 2020
STADIUM	PROJEKT BUDOWLANY	NR RYS.	PB–A–09
BRANŻA	ARCHITEKTURA	SKALA	1:100
RYSUNEK	ELEWACJA PÓŁNOCNA	PODPISY	
GENERALNY PROJEKTANT	DR INŻ. ARCH. MARCIN WŁODARCZYK, GP UPR. 418/90		
PROJEKTOWAŁ	DR INŻ. ARCH. MARCIN WŁODARCZYK, GP UPR. 418/90		
WSPÓŁPRACA	mgr inż. arch. ANETA CISZEK		
OPRACOWAŁ	ZESPÓŁ		
UWAGI	1. WSZYSTKIE WYMIARY NALEŻY ZWERYFIKOWAĆ NA MIEJSCU 2. WSZELKIE ZMIANY NALEŻY UZGODNIĆ Z PROJEKTANTEM 3. PROJEKT JEST CHRONIONY PRAWEM AUTORSKIM 4. POWYŻSZY RYSUNEK NIE MOŻE STANOWIĆ PODSTAWY DO DALSZEGO PROJEKTOWANIA BEZ UZGODNIENIA Z AUTOREM PROJEKTU ARCHITEKTURY		