

TEMAT:

Budowa budynku mieszkalnego jednorodzinnego z garażem wbudowanym, z instalacjami wewnętrznymi wod-kan, c.o., instalacjami elektrycznymi oraz zewnętrznymi odcinkami instalacji kanalizacji sanitarnej i opadowej, energii elektr., oraz zbiornikiem bezodpływowym na nieczystości ciekłe i zbiornikiem na wody opadowe, dojściem i dojazdem do budynku, na działce 274/1 w Budzynie

PROJEKTOWAŁ:

WŁODARCZYK+WŁODARCZYK ARCHITEKCI STUDIO
AUTORSKIE, ul. Emaus 7 lok.12, 30-201 Kraków

DATA:

KWIECIEŃ 2020

BUDZYŃ, ZADANIE #

8

**PRZEGLĄD PRZEDSIĘWZIĘCIA:
WIZUALIZACJE, PZT, PLANY**

PnB: AB.IV.1.559.2020 OSTATECZNA W DNIU 18.06.2020
POWIERZCHNIA DZIAŁKI: 2064,4m²
POWIERZCHNIA UŻYTKOWA: 403,84m²

BUDZYŃ, ZADANIE #

8

PRZEGLĄD PRZEDSIĘWZIĘCIA: WIZUALIZACJE, PZT, PLANY

UWAGI NATURY OGÓLNEJ

Niniejszy zestaw rysunków składa się z 2 części.

Wizualizacje zostały opracowane dla sytuacji typowej a więc bryła jest zgodna z założeniem, ale teren przedstawiony nie jest w pełni zgodny z zapisami PZT.



PZT jest dokładnie taki jak w projekcie budowlanym.

Plany są zgodne z projektem budowlanym i zawierają drobne zmiany, głównie otoczenia, nie widoczne na wizualizacjach.


Wiele rzeczy w trakcie realizacji można zmienić, pod warunkiem nieingerowania w istotne parametry budynku zgodnie z literą prawa budowlanego.





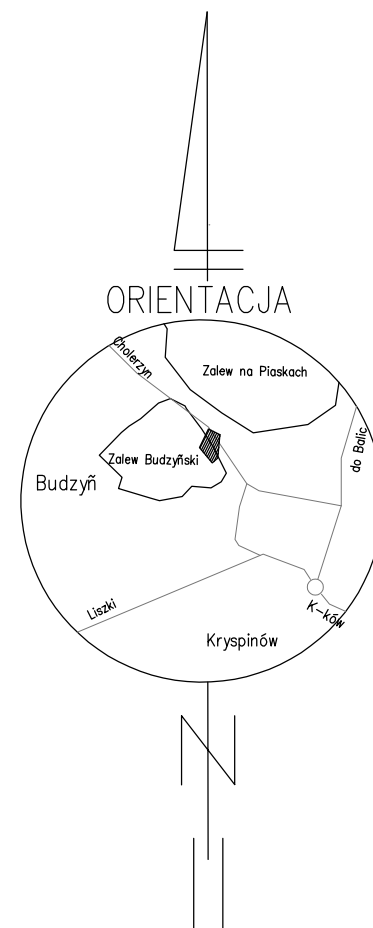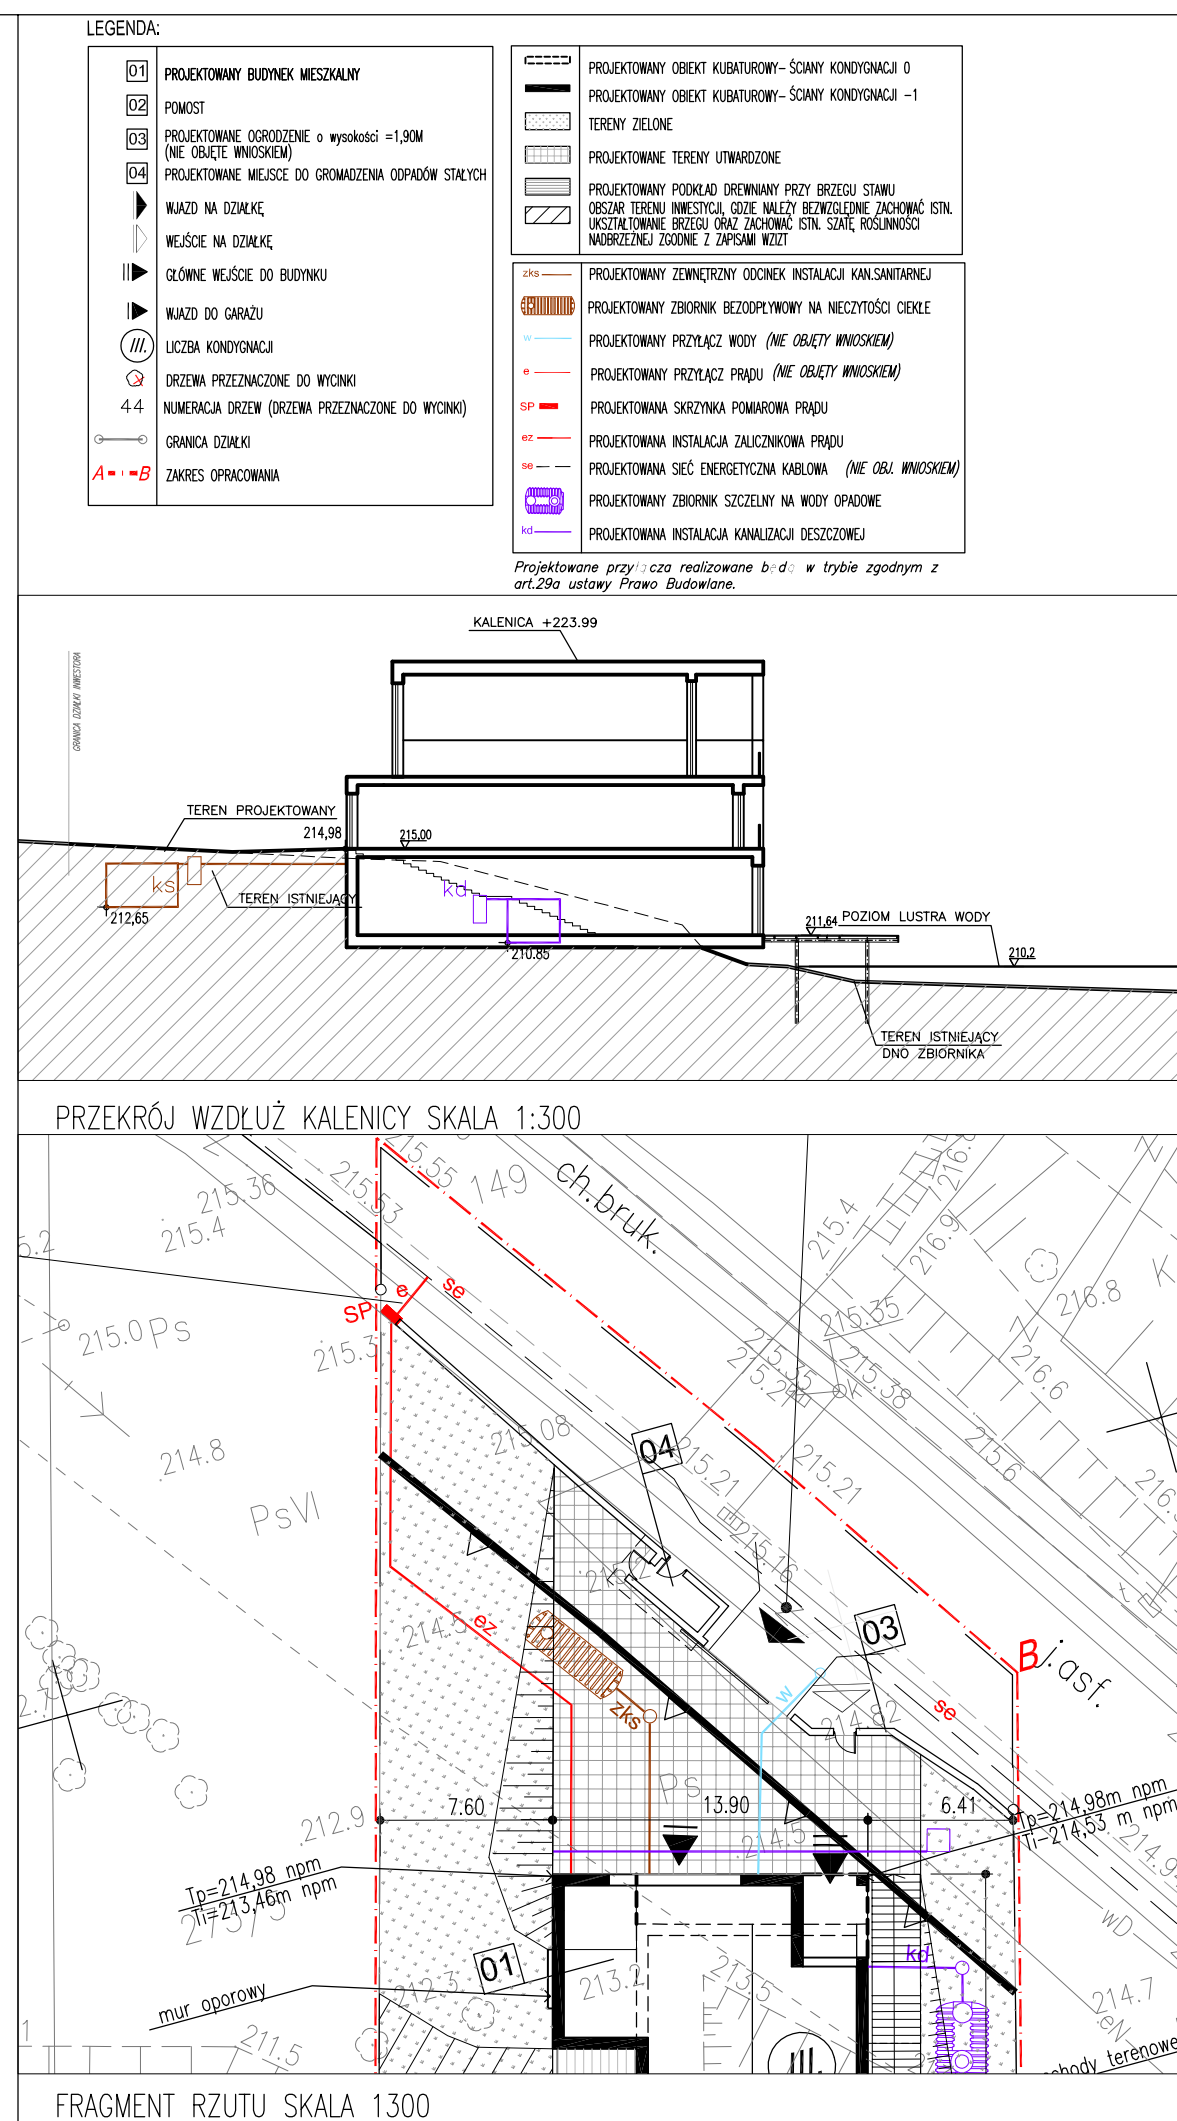


± 0,00 = 215,00 m n.p.m.		ZAD.8	
WŁODARCZYK + WŁODARCZYK ARCHITEKCI STUDIO AUTORSKIE UL.EMAUS 7/12, 30-201 KRAKÓW, TEL/FAX 012 4272751 e-mail: ww@wpluswarchitekci.com.pl			
TEMAT		BUDOWA BUDYNKU MIESZKALNEGOJEDNORODZINNEGO Z GARAŻEM WBUDOWANYM, Z INSTALACJAMI WEWNĘTRZNYMI WOD-KAN, C.O., INSTALACJAMI ELEKTRYCZNYMI ORAZ ZEWNĘTRZNYMI ODCINKAMI INSTALACJI KANALIZACJI SANITARNEJ, DESZCZOWEJ I PRĄDU ORAZ ZBIORNIKAMI BEZODPŁYWOWYM NA NIECZYSTOŚCI CIEKŁE I ZBIORNIKAMI NA WODY OPADOWE NA DZIAŁKACH 274/1 W BUDZYNIU.	
INWESTOR	TOMASZ MIKOŁAJCZYK, BUDZYŃ 100, 32-060 LISZKI ARETHA KOŁODZIEJCZYK, UL. SŁOMIANA 11/30, 30-316 KRAKÓW REPREZENTUJĄCY: ECOVILLAGE S.C., MIKOŁAJCZYK, KOŁODZIEJCZYK, UL. SŁOMIANA 11/30, 30-316 KRAKÓW	DATA	KWIECIEŃ 2020
STADIUM	PROJEKT BUDOWLANY	NR RYS.	PB-ZG-01
BRANŻA	ARCHITEKTURA	SKALA	1:500
RYSUNEK	ZAGOSPODAROWANIE TERENU	PODPISY	
GENERALNY PROJEKTANT	DR INŻ. ARCH. MARCIN WŁODARCZYK, GP UPR. 418/90		
PROJEKTOWAŁ	DR INŻ. ARCH. MARCIN WŁODARCZYK, GP UPR. 418/90		
WSPÓŁPRACA	inż. arch. MARIA GRATKOWSKA		
OPRACOWAŁ	ZESPÓŁ		
UWAGI	1. WSZYSTKIE WYMIARY NALEŻY ZWERYFIKOWAĆ NA MIEJSCU 2. WSZELKIE ZMIANY NALEŻY UZGODNIĆ Z PROJEKTANTEM 3. PROJEKT JEST OCHRONIONY PRAWEM AUTORSKIM 4. POWIĘSZY RYSUNEK NIE MOŻE STANOWIĆ PODSTAWY DO DALSZEGO PROJEKTOWANIA BEZ UZGODNIENIA Z AUTOREM PROJEKTU ARCHITEKTURY		

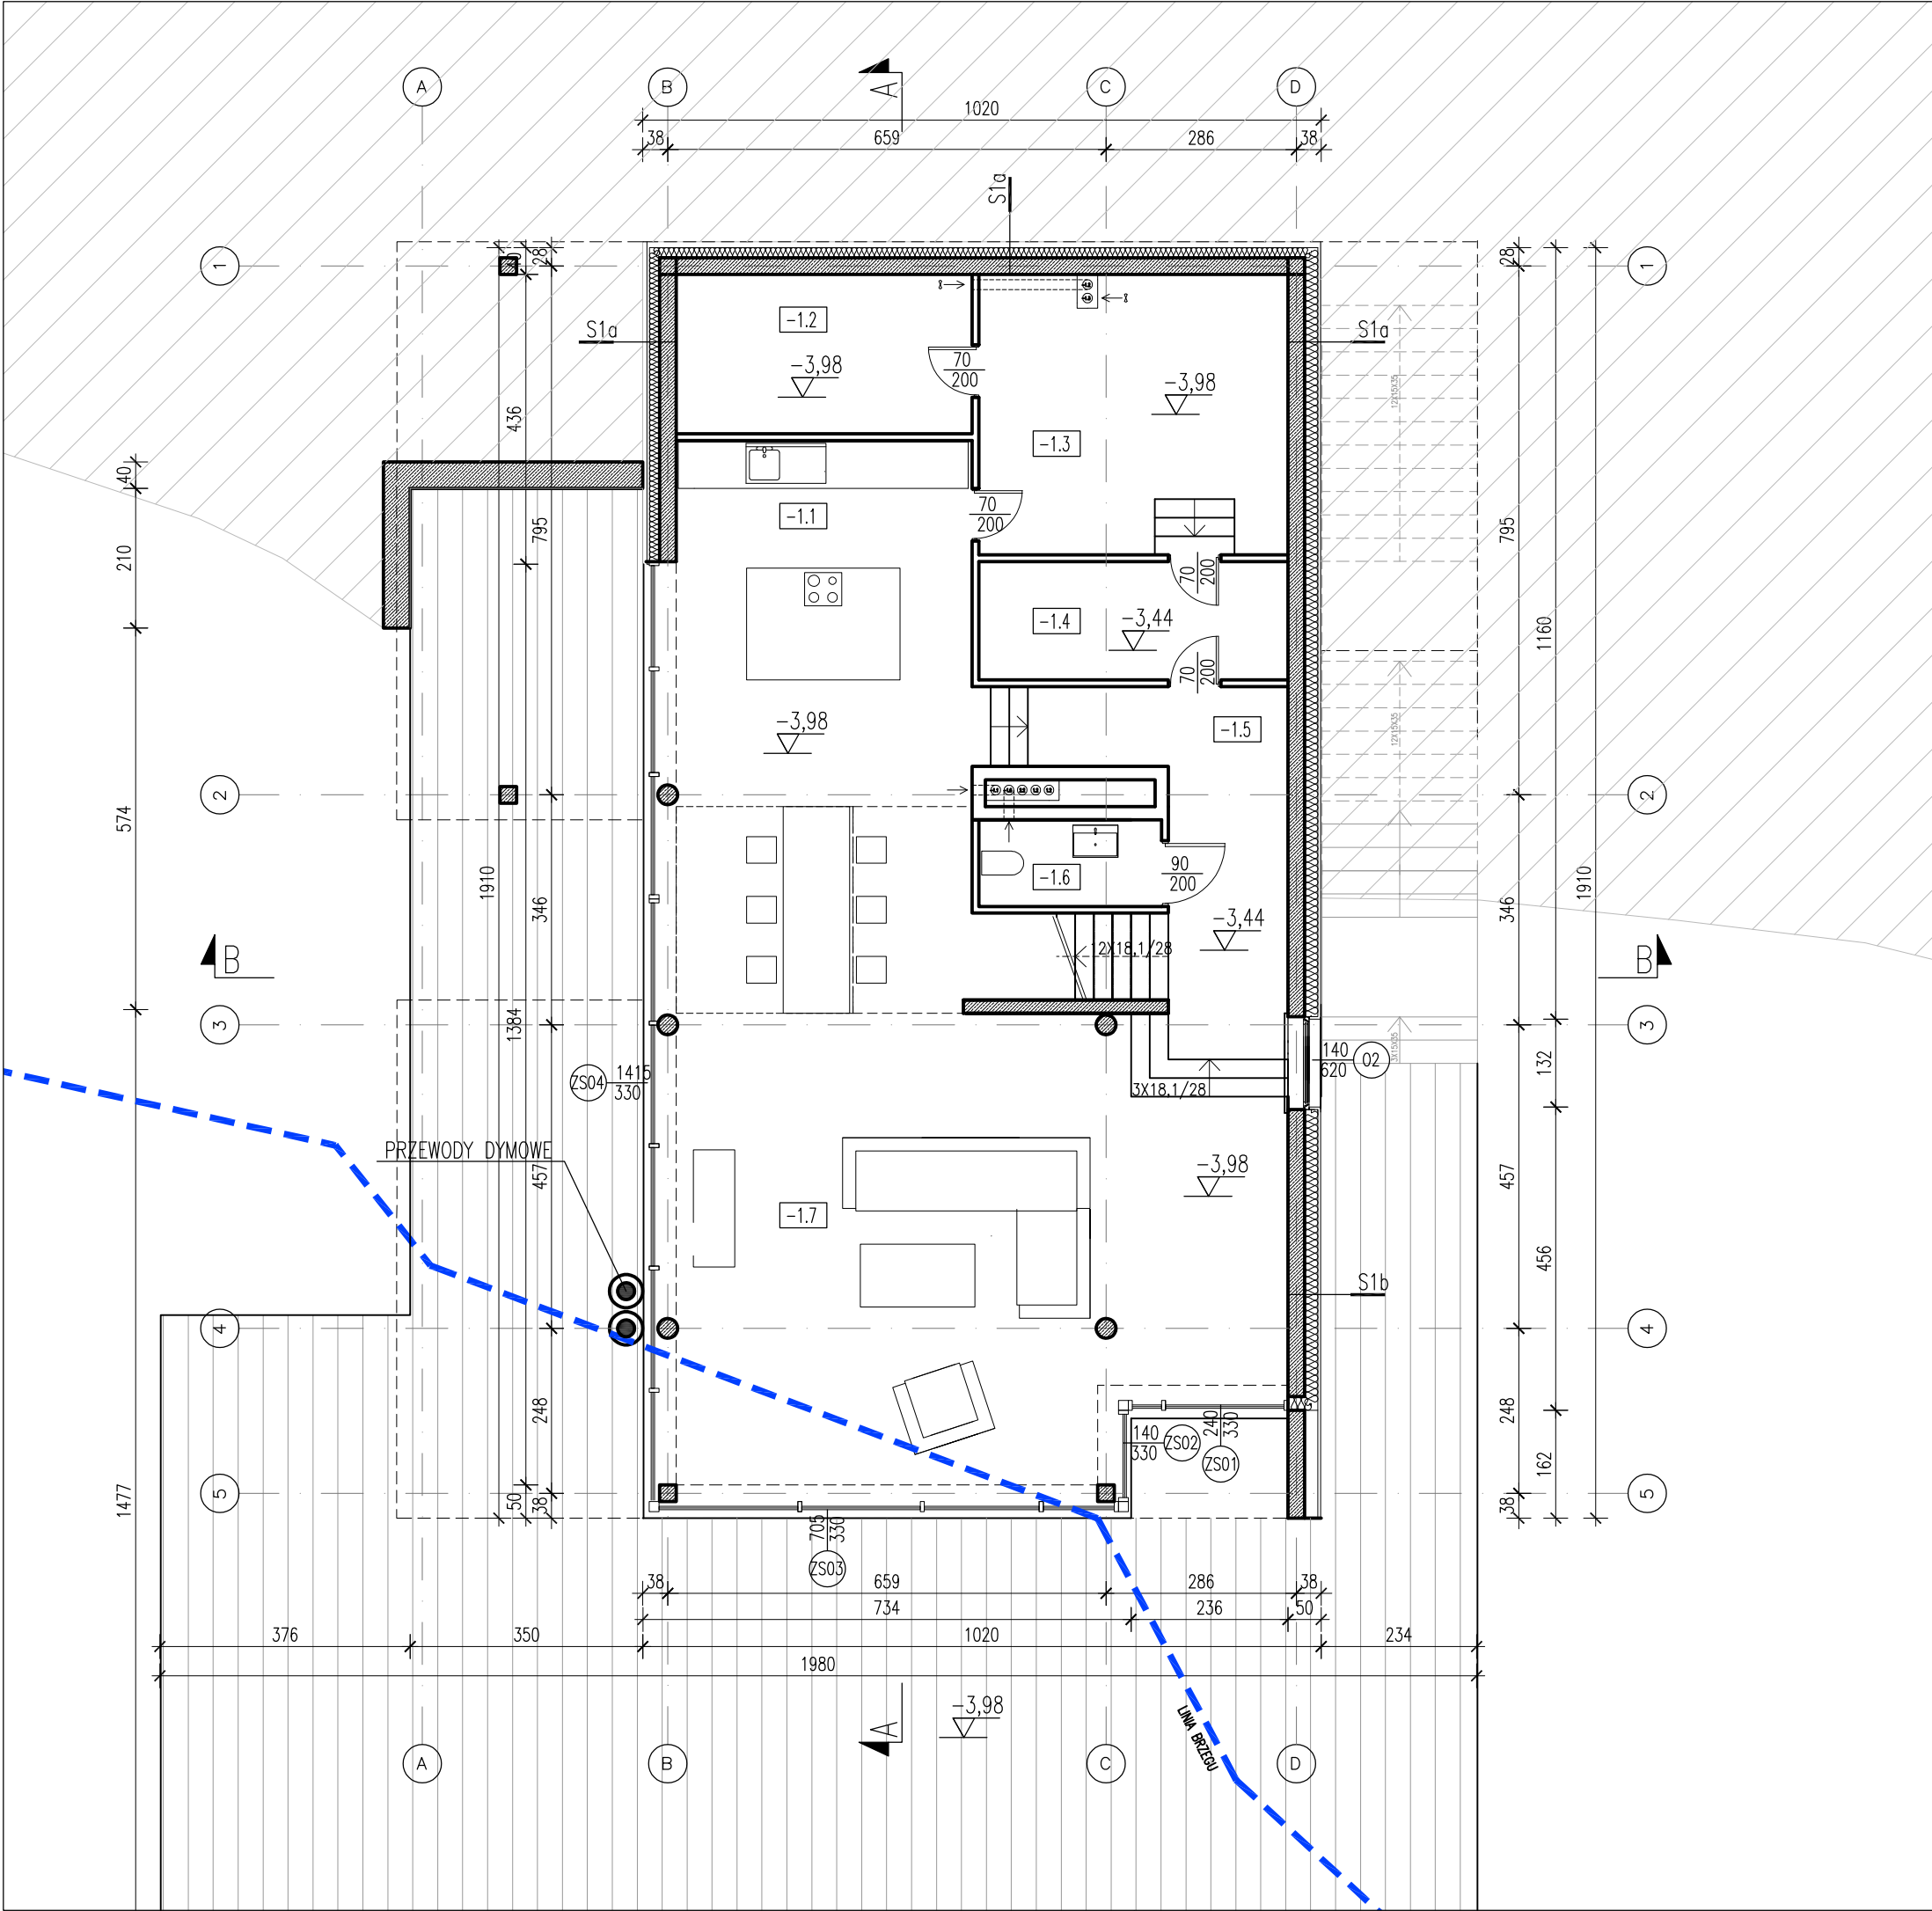

nr pom.	nazwa	pow. użytkowa[m2]
POZIOM DOLNY		151,1
-1.1	KUCHNIA	38,30
-1.2	POM. GOSPODARCZE	10,70
-1.3	POM. GOSPODARCZE	19,60
-1.4	POM. GOSPODARCZE	8,30
-1.5	KORYTARZ	12,60
-1.6	TOALETA	3,60
-1.7	SALON	58,00
PARTER		154,2
1.1	WIATROCHAP	7,80
1.2	GARAŻ	76,90
1.3	KORYTARZ	13,50
1.4	KORYTARZ	7,70
1.5	ŁAZIENKA	10,80
1.6	GARDEROBA	12,15
1.7	SYPIALNIA	25,35
PODDASZE		98,54
2.1	POKÓJ	13,87
2.2	ŁAZIENKA	6,80
2.3	POKÓJ	13,90
2.4	KORYTARZ	13,05
2.5	SYPIALNIA	27,65
2.6	ŁAZIENKA	14,70
2.7	GARDEROBA	8,57
SUMA:		403,84

±0,00 = 215,00m npm ZAD.8


WŁODARCZYK + WŁODARCZYK ARCHITEKCI STUDIO AUTORSKIE UL.EMAUS 7/12, 30-201 KRAKÓW, TEL/FAX 012 4272751 e-mail: ww@wplusrarchitekci.com.pl		
TEMAT	BUDOWA BUDYNKU MIESZKALNEGO JEDNORODZINNEGO Z GARAŻEM WBUROWANYM, Z INSTALACJAMI WEWNĘTRZNYMI WOD-KAN, C.O., INSTALACJAMI ELEKTRYCZNYMI ORAZ ZEWNĘTRZNYMI ODCINKAMI INSTALACJI KANALIZACJI SANITARNEJ I OPADOWEJ I PRĄDU ORAZ ZBIORNIKIEM BEZOPŁYWOWYM NA NECZYSTOŚCI CIEKŁE I ZBIORNIKIEM NA WODY OPADOWE NA DZIAŁCE 274/1 W BUDZYNIU	
INWESTOR	TOMASZ MIKOŁAJCZYK, BUDYŃ 100, 32-060 LISZKI ARETHA KOŁODZIEJCZYK, UL.SŁOMIANA 11/30, 30-316 KRAKÓW REPREZENTUJĄCY: ECOVILLAGE S.C., T.MIKOŁAJCZYK, A.KOŁODZIEJCZYK UL.SŁOMIANA 11/30, 30-316 KRAKÓW	DATA KWIECIEŃ 2020
STADIUM	PROJEKT BUDOWLANY	NR RIS PB-A-01
BRANŻA	ARCHITEKTURA	SKALA 1:100
RYSunEK	RZUT POZIOM DOLNY	PODPISY
GENERALNY PROJEKTANT	DR INŻ. ARCH. MARCIN WŁODARCZYK, GP UPR. 418/90	
PROJEKTOWAŁ	DR INŻ. ARCH. MARCIN WŁODARCZYK, GP UPR. 418/90	
WSPÓŁPRACA	inż. arch. MARIA GRATKOWSKA	
OPRACOWAŁ	ZESPÓŁ	
UWAGI	1. WSZYSTKIE WYMIARY NALEŻY ZWERYFIKOWAĆ NA MIEJSCU 2. WSZYSTKIE ZMIANY NALEŻY UZGODNIĆ Z PROJEKTYNTEM 3. PROJEKT JEST CHRONIONY PRAWEM AUTORSKIM 4. POWIĘKSZY RYSUNEK NIE MOŻE STANOWIĆ PODSAWY DO DALSZEGO PROJEKTOWANIA BEZ UZGODNIENIA Z AUTOREM PROJEKTU ARCHITEKTURY	

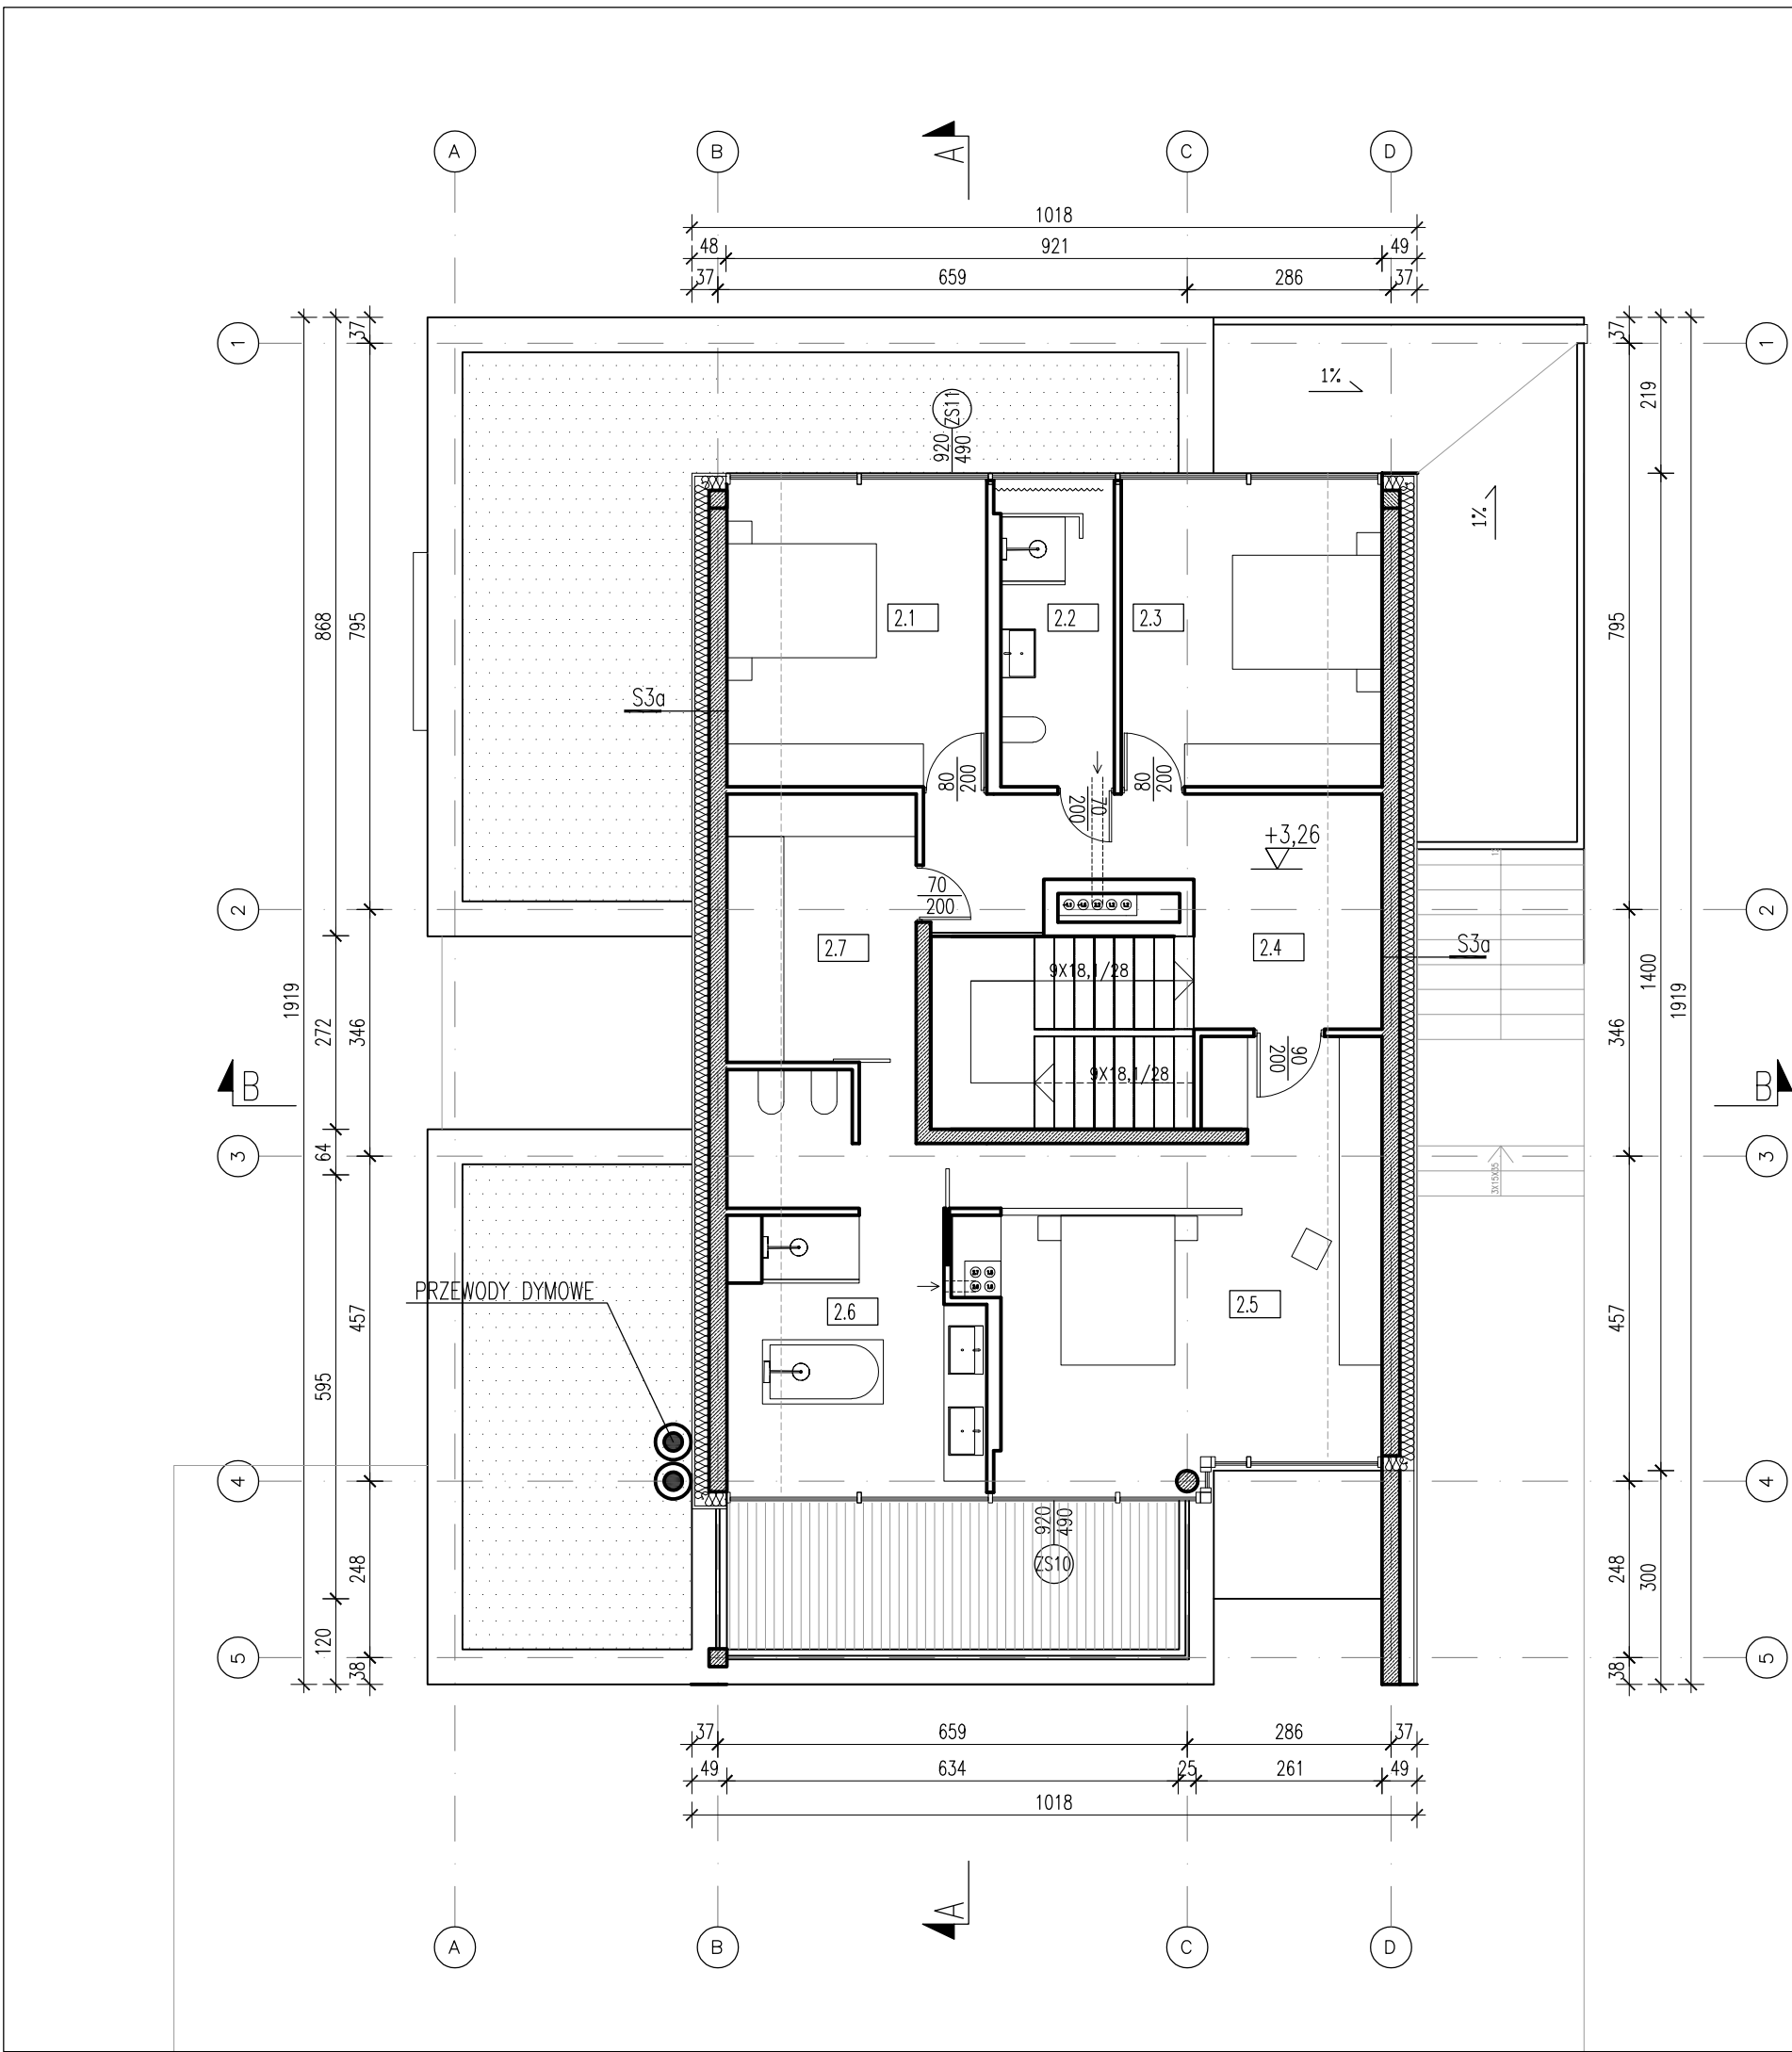

nr pom.	nazwa	pow. użytkowa[m2]
POZIOM DOLNY		151,1
-1.1	KUCHNIA	38,30
-1.2	POM. GOSPODARCZE	10,70
-1.3	POM. GOSPODARCZE	19,60
-1.4	POM. GOSPODARCZE	8,30
-1.5	KORYTARZ	12,60
-1.6	TOALETA	3,60
-1.7	SALON	58,00
PARTER		154,2
1.1	WIATROCHAP	7,80
1.2	GARAŻ	76,90
1.3	KORYTARZ	13,50
1.4	KORYTARZ	7,70
1.5	ŁAZIENKA	10,80
1.6	GARDEROBA	12,15
1.7	SYPIALNIA	25,35
PODDASZE		98,54
2.1	POKÓJ	13,87
2.2	ŁAZIENKA	6,80
2.3	POKÓJ	13,90
2.4	KORYTARZ	13,05
2.5	SYPIALNIA	27,65
2.6	ŁAZIENKA	14,70
2.7	GARDEROBA	8,57
SUMA:		403,84

±0,00 = 215,00m npm ZAD.8


WŁODARCZYK + WŁODARCZYK ARCHITEKCI STUDIO AUTORSKIE UL.EMAUS 7/12, 30-201 KRAKÓW, TEL/FAX 012 4272751 e-mail: ww@wplusrarchitekci.com.pl		
TEMAT	BUDOWA BUDYNKU MIESZKALNEGO JEDNORODZINNEGO Z GARAŻEM WBUROWANYM, Z INSTALACJAMI WEWNĘTRZNYMI WOD-KAN, C.O., INSTALACJAMI ELEKTRYCZNYMI ORAZ ZEWNĘTRZNYMI ODCINKAMI INSTALACJI KANALIZACJI SANITARNEJ I OPADOWEJ I PRĄDU ORAZ ZBIORNIKIEM BEZOPŁYWOWYM NA NECZYSTOŚCI CIEKŁE I ZBIORNIKIEM NA WODY OPADOWE NA DZIAŁCE 274/1 W BUDZYNIU	
INWESTOR	TOMASZ MIKOŁAJCZYK, BUDYŃ 100, 32-060 LISZKI ARETHA KOŁODZIEJCZYK, UL.SŁOMIANA 11/30, 30-316 KRAKÓW REPREZENTUJĄCY: ECOVILLAGE S.C., T.MIKOŁAJCZYK, A.KOŁODZIEJCZYK UL.SŁOMIANA 11/30, 30-316 KRAKÓW	DATA KWIECIEŃ 2020
STADIUM	PROJEKT BUDOWLANY	NR RIS PB-A-03
BRANŻA	ARCHITEKTURA	SKALA 1:100
RYSunEK	RZUT PODDASZA	PODPISY
GENERALNY PROJEKTANT	DR INŻ. ARCH. MARCIN WŁODARCZYK, GP UPR. 418/90	
PROJEKTOWAŁ	DR INŻ. ARCH. MARCIN WŁODARCZYK, GP UPR. 418/90	
WSPÓŁPRACA	inż. arch. MARIA GRATKOWSKA	
OPRACOWAŁ	ZESPÓŁ	
UWAGI	1. WSZYSTKIE WYMIARY NALEŻY ZWERYFIKOWAĆ NA MIEJSCU 2. WSZYSTKIE ZMIANY NALEŻY UZGODNIĆ Z PROJEKTYNTEM 3. PROJEKT JEST CHRONIONY PRAWEM AUTORSKIM 4. POWIĘKSZY RYSUNEK NIE MOŻE STANOWIĆ PODSAWY DO DALSZEGO PROJEKTOWANIA BEZ UZGODNIENIA Z AUTOREM PROJEKTU ARCHITEKTURY	

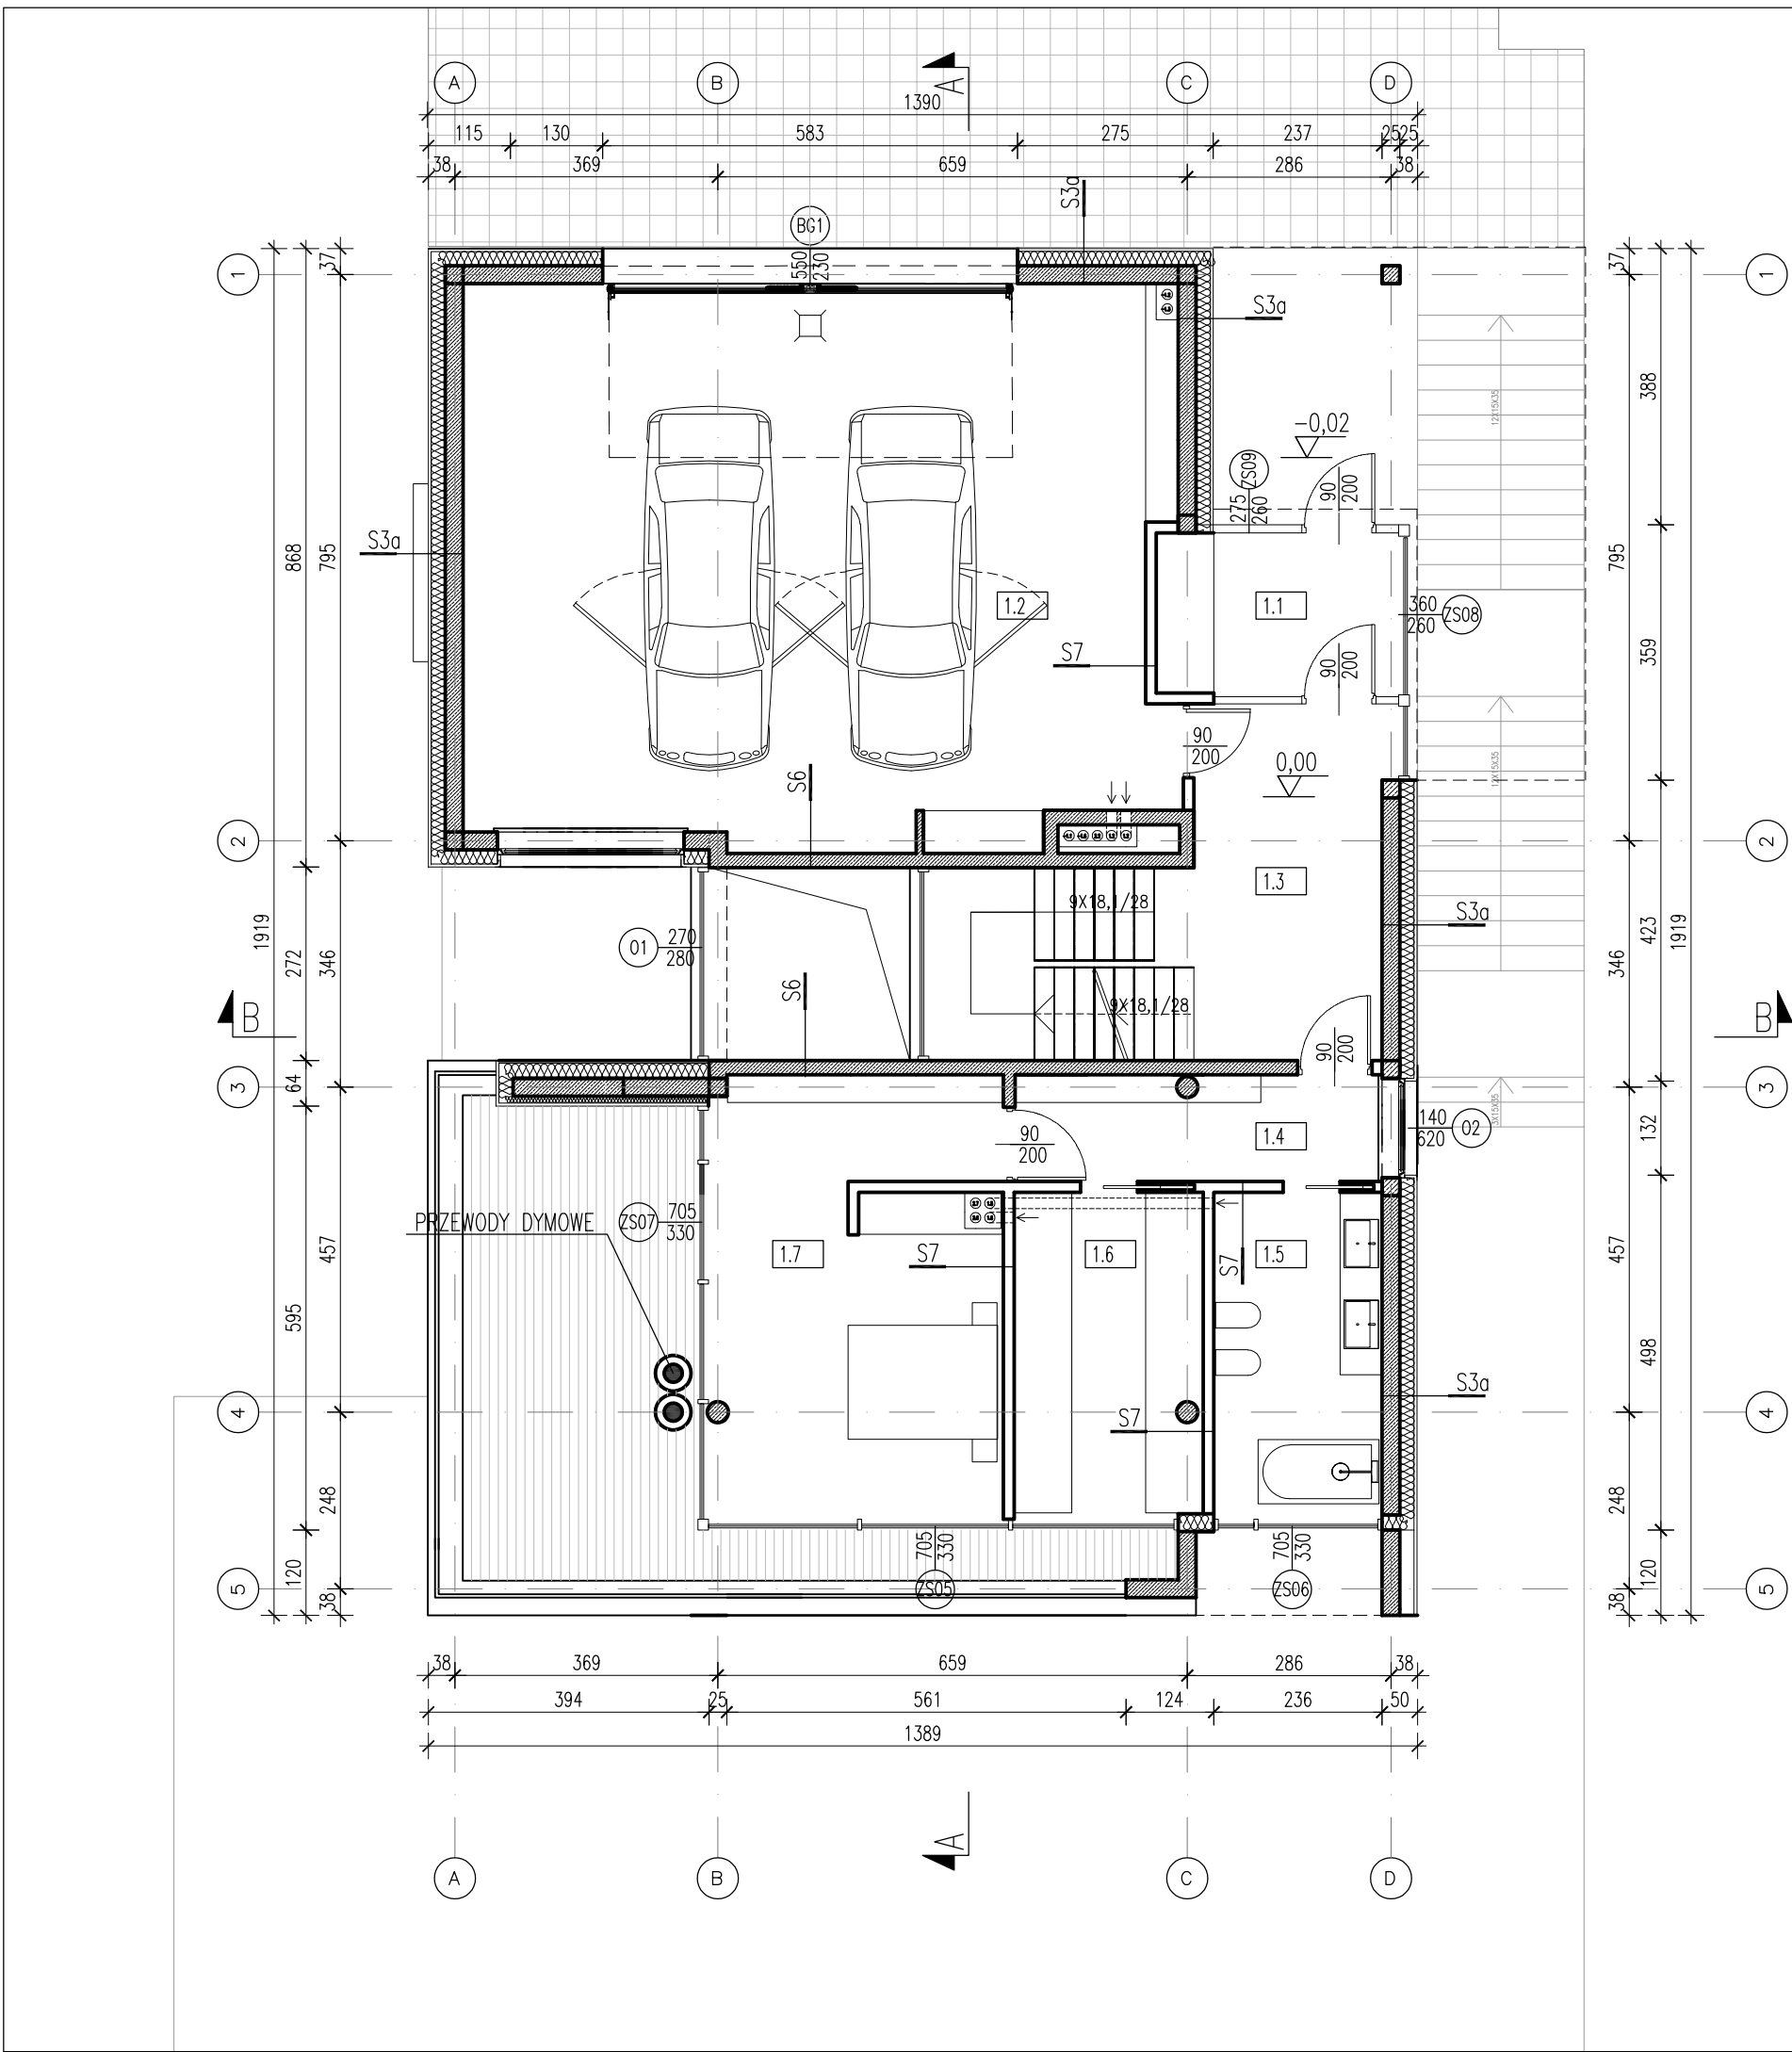

nr pom.	nazwa	pow. użytkowa[m2]
POZIOM DOLNY		151,1
-1.1	KUCHNIA	38,30
-1.2	POM. GOSPODARCZE	10,70
-1.3	POM. GOSPODARCZE	19,60
-1.4	POM. GOSPODARCZE	8,30
-1.5	KORYTARZ	12,60
-1.6	TOALETA	3,60
-1.7	SALON	58,00
PARTER		154,2
1.1	WIATROCHAP	7,80
1.2	GARAŻ	76,90
1.3	KORYTARZ	13,50
1.4	KORYTARZ	7,70
1.5	ŁAZIENKA	10,80
1.6	GARDEROBA	12,15
1.7	SYPIALNIA	25,35
PODDASZE		98,54
2.1	POKÓJ	13,87
2.2	ŁAZIENKA	6,80
2.3	POKÓJ	13,90
2.4	KORYTARZ	13,05
2.5	SYPIALNIA	27,65
2.6	ŁAZIENKA	14,70
2.7	GARDEROBA	8,57
SUMA:		403,84

±0,00 = 215,00m npm ZAD.8


WŁODARCZYK + WŁODARCZYK ARCHITEKCI STUDIO AUTORSKIE UL.EMAUS 7/12, 30-201 KRAKÓW, TEL/FAX 012 4272751 e-mail: ww@wplusrarchitekci.com.pl		
TEMAT	BUDOWA BUDYNKU MIESZKALNEGO JEDNORODZINNEGO Z GARAŻEM WBUROWANYM, Z INSTALACJAMI WEWNĘTRZNYMI WOD-KAN, C.O., INSTALACJAMI ELEKTRYCZNYMI ORAZ ZEWNĘTRZNYMI ODCINKAMI INSTALACJI KANALIZACJI SANITARNEJ I OPADOWEJ I PRĄDU ORAZ ZBIORNIKIEM BEZOPŁYWOWYM NA NECZYSTOŚCI CIEKŁE I ZBIORNIKIEM NA WODY OPADOWE NA DZIAŁCE 274/1 W BUDZYNIU	
INWESTOR	TOMASZ MIKOŁAJCZYK, BUDYŃ 100, 32-060 LISZKI ARETHA KOŁODZIEJCZYK, UL.SŁOMIANA 11/30, 30-316 KRAKÓW REPREZENTUJĄCY: ECOVILLAGE S.C., T.MIKOŁAJCZYK, A.KOŁODZIEJCZYK UL.SŁOMIANA 11/30, 30-316 KRAKÓW	DATA KWIECIEŃ 2020
STADIUM	PROJEKT BUDOWLANY	NR RIS PB-A-02
BRANŻA	ARCHITEKTURA	SKALA 1:100
RYSunEK	RZUT PARTERU	PODPISY
GENERALNY PROJEKTANT	DR INŻ. ARCH. MARCIN WŁODARCZYK, GP UPR. 418/90	
PROJEKTOWAŁ	DR INŻ. ARCH. MARCIN WŁODARCZYK, GP UPR. 418/90	
WSPÓŁPRACA	inż. arch. MARIA GRATKOWSKA	
OPRACOWAŁ	ZESPÓŁ	
UWAGI	1. WSZYSTKIE WYMIARY NALEŻY ZWERYFIKOWAĆ NA MIEJSCU 2. WSZYSTKIE ZMIANY NALEŻY UZGODNIĆ Z PROJEKTYNTEM 3. PROJEKT JEST CHRONIONY PRAWEM AUTORSKIM 4. POWIĘKSZY RYSUNEK NIE MOŻE STANOWIĆ PODSAWY DO DALSZEGO PROJEKTOWANIA BEZ UZGODNIENIA Z AUTOREM PROJEKTU ARCHITEKTURY	

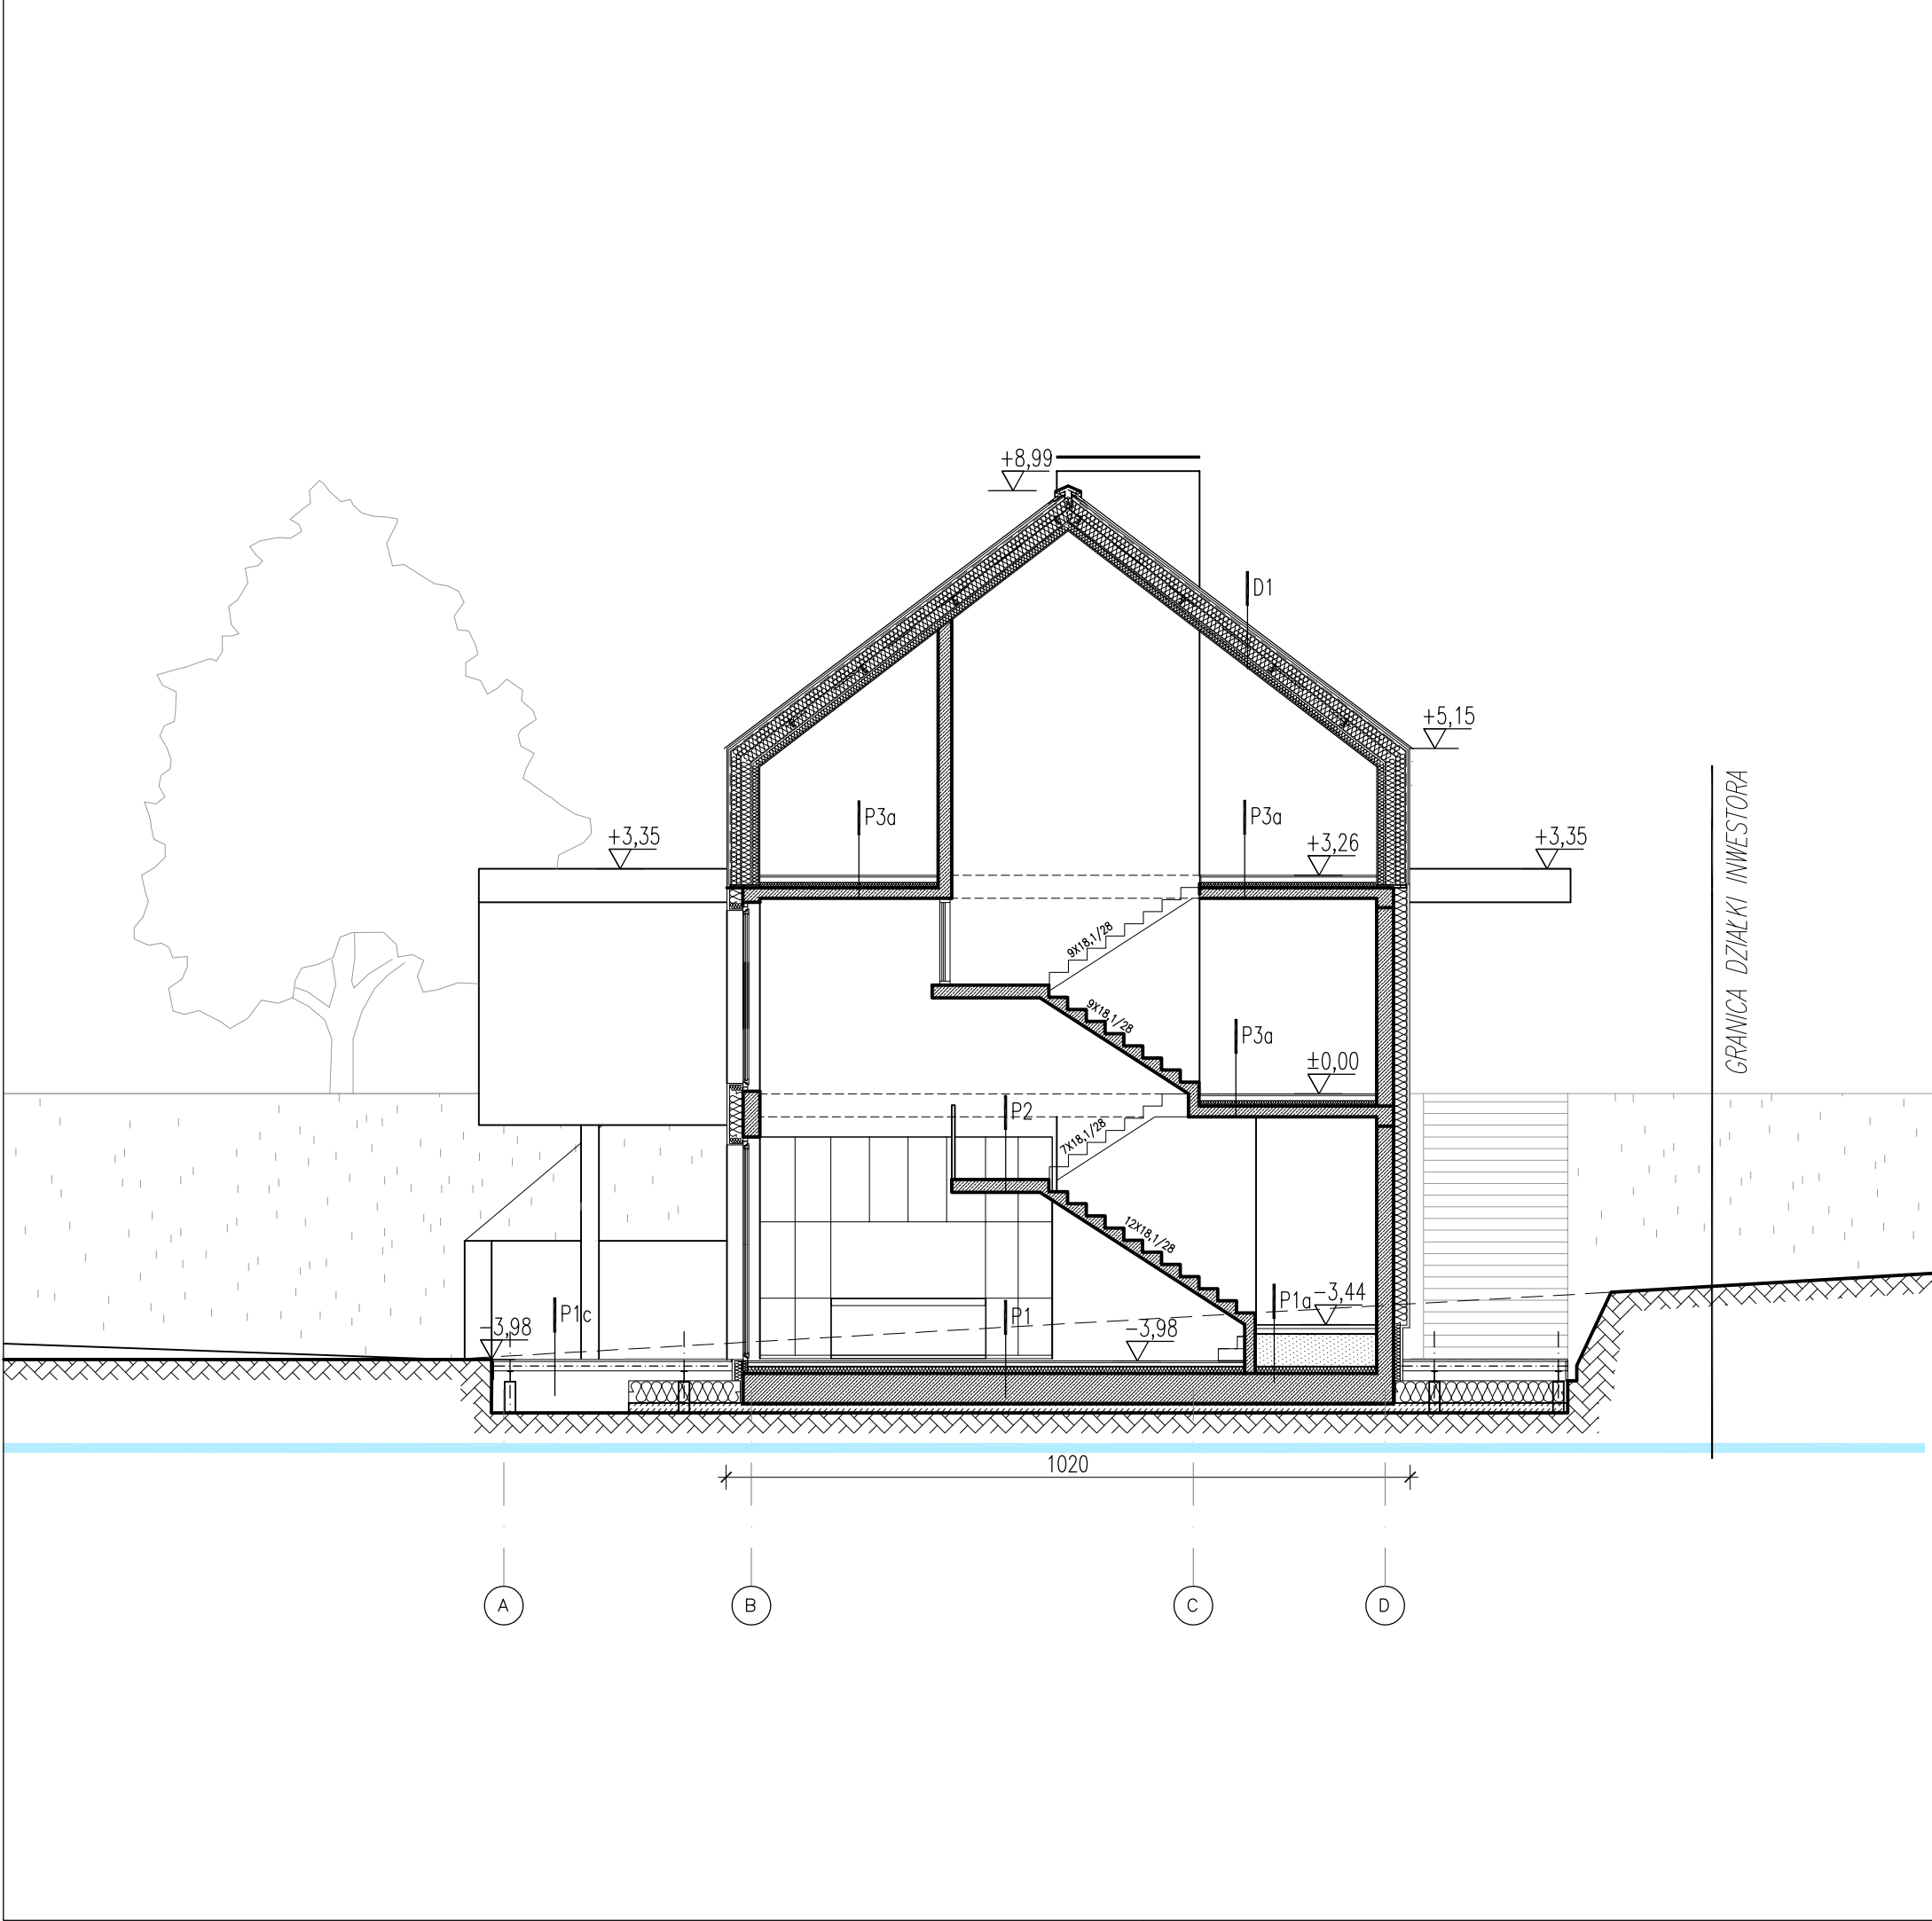

±0,00 = 215,00m npm

ZAD.8


WŁODARCZYK + WŁODARCZYK ARCHITEKCI STUDIO AUTORSKIE UL.EMAUS 7/12, 30-201 KRAKÓW, TEL/FAX 012 4272751 e-mail: ww@wplusharchitekci.com.pl			
TEMAT	BUDOWA BUDYNKU MIESZKALNEGO JEDNORODZINNEGO Z GARAŻEM WBUROWANYM, Z INSTALACJAMI WEWNĘTRZNYMI WOD-KAN, C.O., INSTALACJAMI ELEKTRYCZNYMI ORAZ ZEWNĘTRZNYMI ODCINKAMI INSTALACJI KANALIZACJI SANITARNEJ I OPADOWEJ I PRĄDU ORAZ ZBIORNIKIEM BEZODPŁYWOWYM NA NIECZYSTOŚCI CIEKŁE I ZBIORNIKIEM NA WODY OPADOWE NA DZIAŁCE 274/1 W BUDYNKU		
INWESTOR	TOMASZ MIKOŁAJCZYK, BUDYŃ 100, 32-060 LISZKI ARETHA KOŁODZIEJCZYK, UL.SŁOMIANA 11/30, 30-316 KRAKÓW REPREZENTUJĄCY: ECOVILLAGE S.C., 1 MIKOŁAJCZYK, A.KOŁODZIEJCZYK UL.SŁOMIANA 11/30, 30-316 KRAKÓW	DATA	KWIECIEŃ 2020
STADIUM	PROJEKT BUDOWLANY	NR RIS.	PB-A-06
BRANŻA	ARCHITEKTURA	SKALA	1:100
RYSUNEK	PRZĘKRÓJ B-B	PODPISY	
GENERALNY PROJEKTANT	DR INŻ. ARCH. MARCIN WŁODARCZYK, GP UPR. 418/90		
PROJEKTOWAŁ	DR INŻ. ARCH. MARCIN WŁODARCZYK, GP UPR. 418/90		
WSPÓŁPRACA	inż. arch. MARIA GRATKOWSKA		
OPRACOWAŁ	ZESPÓŁ		
UWAGI	1. WSZYSTKIE WYMIARY NALEŻY ZWERYFIKOWAĆ NA MIEJSCU 2. WSZELKIE ZMIANY NALEŻY UZGODNIĆ Z PROJEKTEM 3. PROJEKT JEST CHRONIONY PRAWEM AUTORSKIM 4. POWIĄZANY RYSUNEK NIE MOŻE STANOWIĆ PODSAWY DO DALEJSZEGO PROJEKTOWANIA BEZ UZGODNIENIA Z AUTOREM PROJEKTU ARCHITEKTURY		

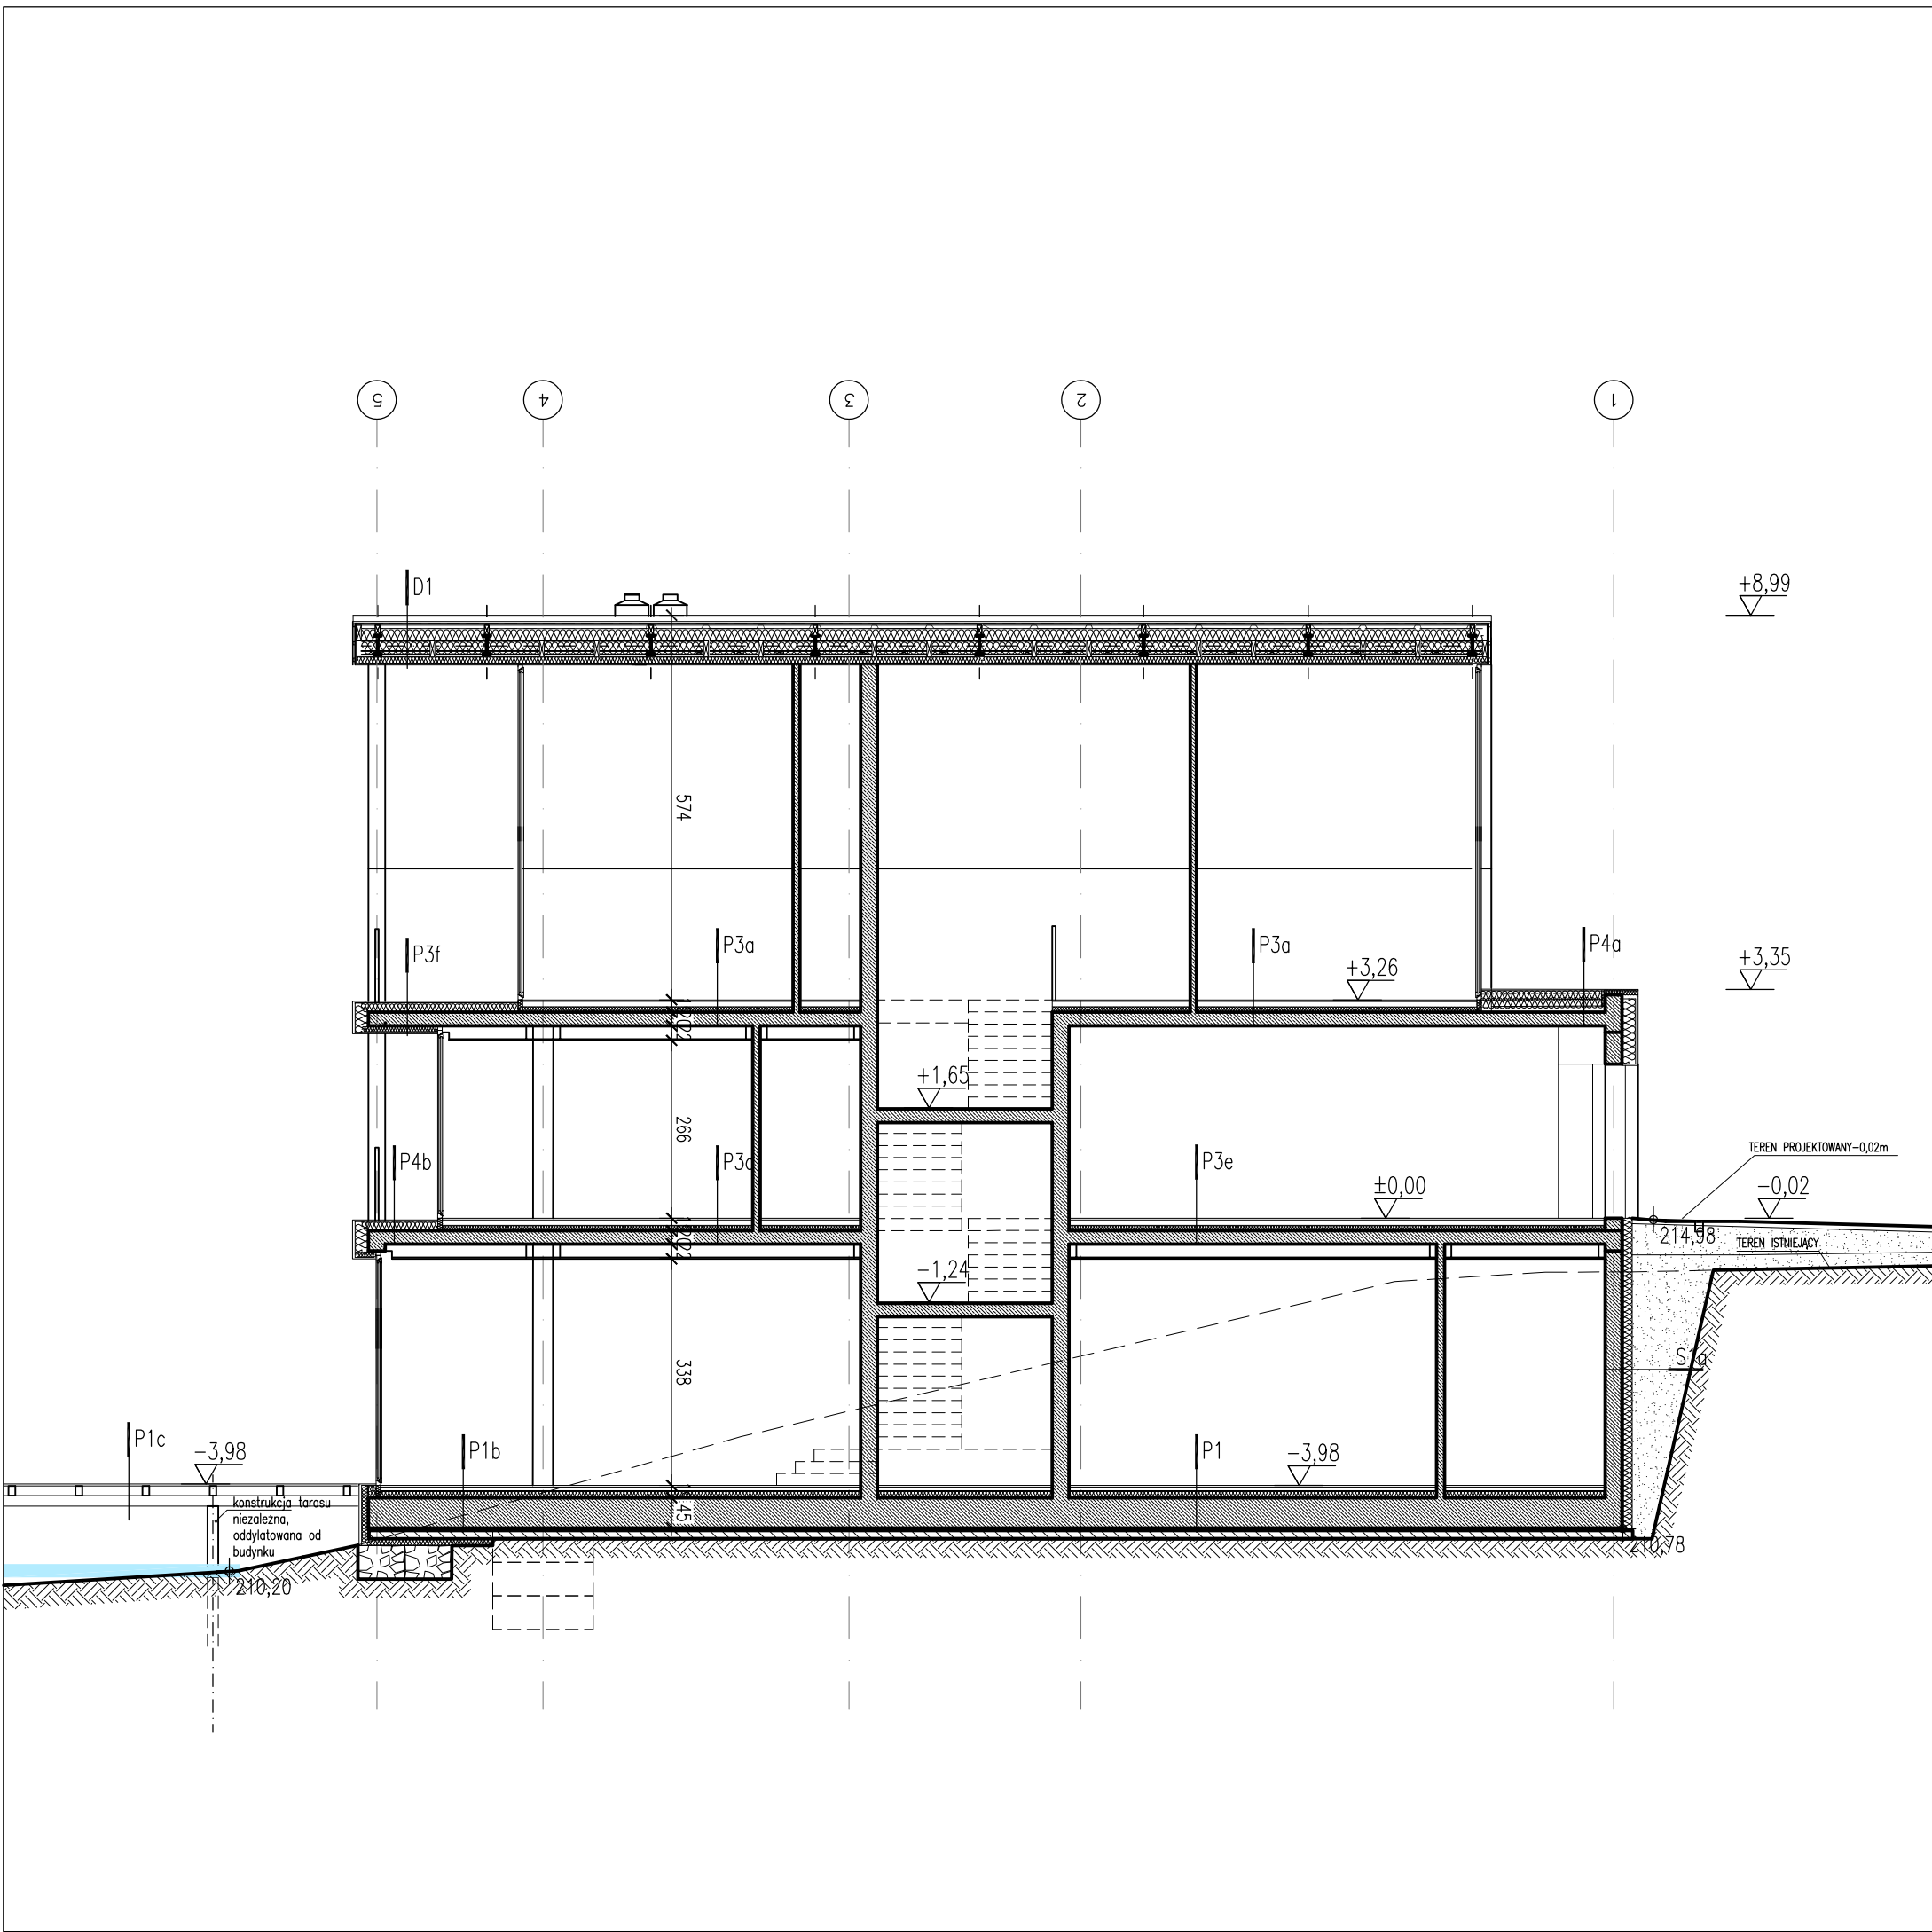

±0,00 = 215,00m npm

ZAD.8


WŁODARCZYK + WŁODARCZYK ARCHITEKCI STUDIO AUTORSKIE UL.EMAUS 7/12, 30-201 KRAKÓW, TEL/FAX 012 4272751 e-mail: ww@wplusharchitekci.com.pl			
TEMAT	BUDOWA BUDYNKU MIESZKALNEGO JEDNORODZINNEGO Z GARAŻEM WUBUDOWANYM, Z INSTALACJAMI WEWNĘTRZNYMI WOD-KAN, C.O., INSTALACJAMI ELEKTRYCZNYMI ORAZ ZEWNĘTRZNYMI ODCINKAMI INSTALACJI KANALIZACJI SANITARNEJ I OPADOWEJ I PRĄDU ORAZ ZBIORNIKIEM BEZODPŁYWOWYM NA NIECZYSTOŚCI CIEKŁE I ZBIORNIKIEM NA WODY OPADOWE NA DZIAŁCE 274/1 W BUDYNKU		
INWESTOR	TOMASZ MIKOŁAJCZYK, BUDYŃ 100, 32-060 LISZKI ARETHA KOŁODZIEJCZYK, UL.SŁOMIANA 11/30, 30-316 KRAKÓW REPREZENTUJĄCY: ECOVILLAGE S.C., 1 MIKOŁAJCZYK, A.KOŁODZIEJCZYK UL.SŁOMIANA 11/30, 30-316 KRAKÓW	DATA	KWIECIEŃ 2020
STADIUM	PROJEKT BUDOWLANY	NR RIS.	PB-A-05
BRANŻA	ARCHITEKTURA	SKALA	1:100
RYSUNEK	PRZĘKRÓJ A-A	PODPISY	
GENERALNY PROJEKTANT	DR INŻ. ARCH. MARCIN WŁODARCZYK, GP UPR. 418/90		
PROJEKTOWAŁ	DR INŻ. ARCH. MARCIN WŁODARCZYK, GP UPR. 418/90		
WSPÓŁPRACA	inż. arch. MARIA GRATKOWSKA		
OPRACOWAŁ	ZESPÓŁ		
UWAGI	1. WSZYSTKIE WYMIARY NALEŻY ZWERYFIKOWAĆ NA MIEJSCU 2. WSZELKIE ZMIANY NALEŻY UZGODNIĆ Z PROJEKTEM 3. PROJEKT JEST CHRONIONY PRAWEM AUTORSKIM 4. POWIĄZANY RYSUNEK NIE MOŻE STANOWIĆ PODSAWY DO DALEJSZEGO PROJEKTOWANIA BEZ UZGODNIENIA Z AUTOREM PROJEKTU ARCHITEKTURY		

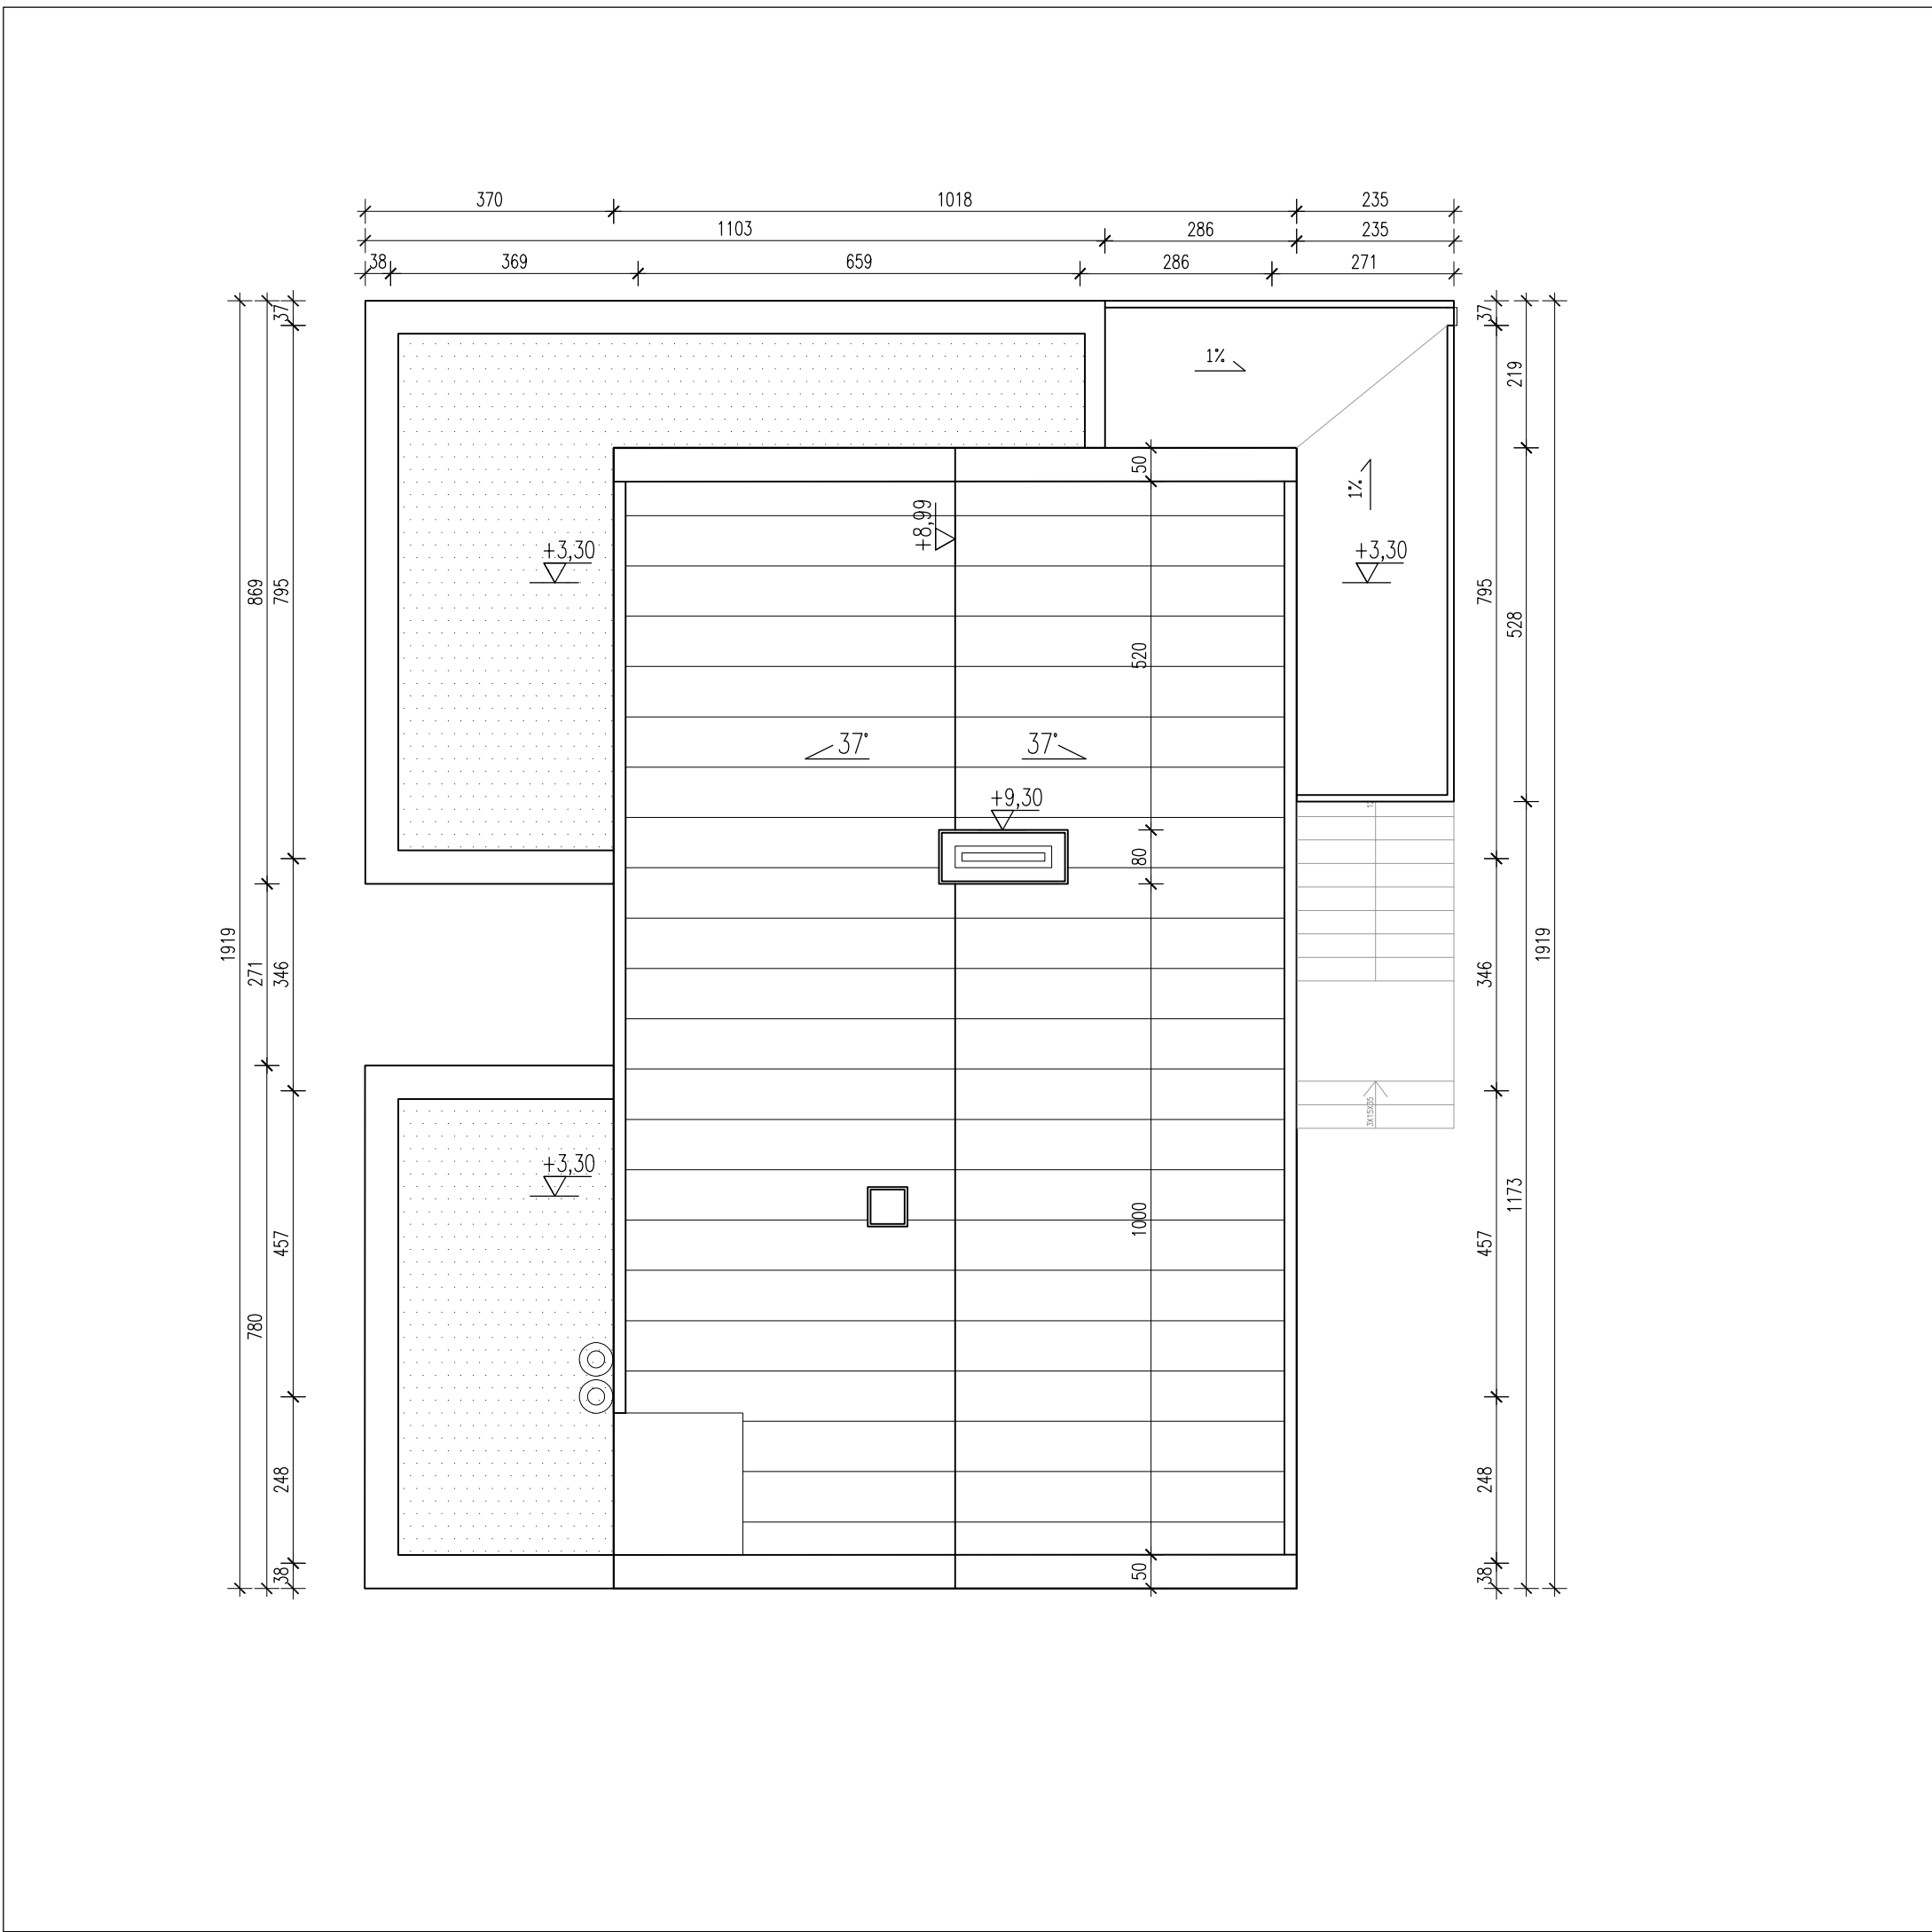

±0,00 = 215,00m npm

ZAD.8

WŁODARCZYK + WŁODARCZYK ARCHITEKCI STUDIO AUTORSKIE UL.EMAUS 7/12, 30-201 KRAKÓW, TEL/FAX 012 4272751 e-mail: ww@wplusharchitekci.com.pl			
TEMAT	BUDOWA BUDYNKU MIESZKALNEGO JEDNORODZINNEGO Z GARAŻEM WUBUDOWANYM, Z INSTALACJAMI WEWNĘTRZNYMI WOD-KAN, C.O., INSTALACJAMI ELEKTRYCZNYMI ORAZ ZEWNĘTRZNYMI ODCINKAMI INSTALACJI KANALIZACJI SANITARNEJ I OPADOWEJ I PRĄDU ORAZ ZBIORNIKIEM BEZODPŁYWOWYM NA NIECZYSTOŚCI CIEKŁE I ZBIORNIKIEM NA WODY OPADOWE NA DZIAŁCE 274/1 W BUDYNKU		
INWESTOR	TOMASZ MIKOŁAJCZYK, BUDYŃ 100, 32-060 LISZKI ARETHA KOŁODZIEJCZYK, UL.SŁOMIANA 11/30, 30-316 KRAKÓW REPREZENTUJĄCY: ECOVILLAGE S.C., 1 MIKOŁAJCZYK, A.KOŁODZIEJCZYK UL.SŁOMIANA 11/30, 30-316 KRAKÓW	DATA	KWIECIEŃ 2020
STADIUM	PROJEKT BUDOWLANY	NR RIS.	PB-A-04
BRANŻA	ARCHITEKTURA	SKALA	1:100
RYSUNEK	RZUT DACHU	PODPISY	
GENERALNY PROJEKTANT	DR INŻ. ARCH. MARCIN WŁODARCZYK, GP UPR. 418/90		
PROJEKTOWAŁ	DR INŻ. ARCH. MARCIN WŁODARCZYK, GP UPR. 418/90		
WSPÓŁPRACA	inż. arch. MARIA GRATKOWSKA		
OPRACOWAŁ	ZESPÓŁ		
UWAGI	1. WSZYSTKIE WYMIARY NALEŻY ZWERYFIKOWAĆ NA MIEJSCU 2. WSZELKIE ZMIANY NALEŻY UZGODNIĆ Z PROJEKTEM 3. PROJEKT JEST CHRONIONY PRAWEM AUTORSKIM 4. POWIĄZANY RYSUNEK NIE MOŻE STANOWIĆ PODSAWY DO DALEJSZEGO PROJEKTOWANIA BEZ UZGODNIENIA Z AUTOREM PROJEKTU ARCHITEKTURY		

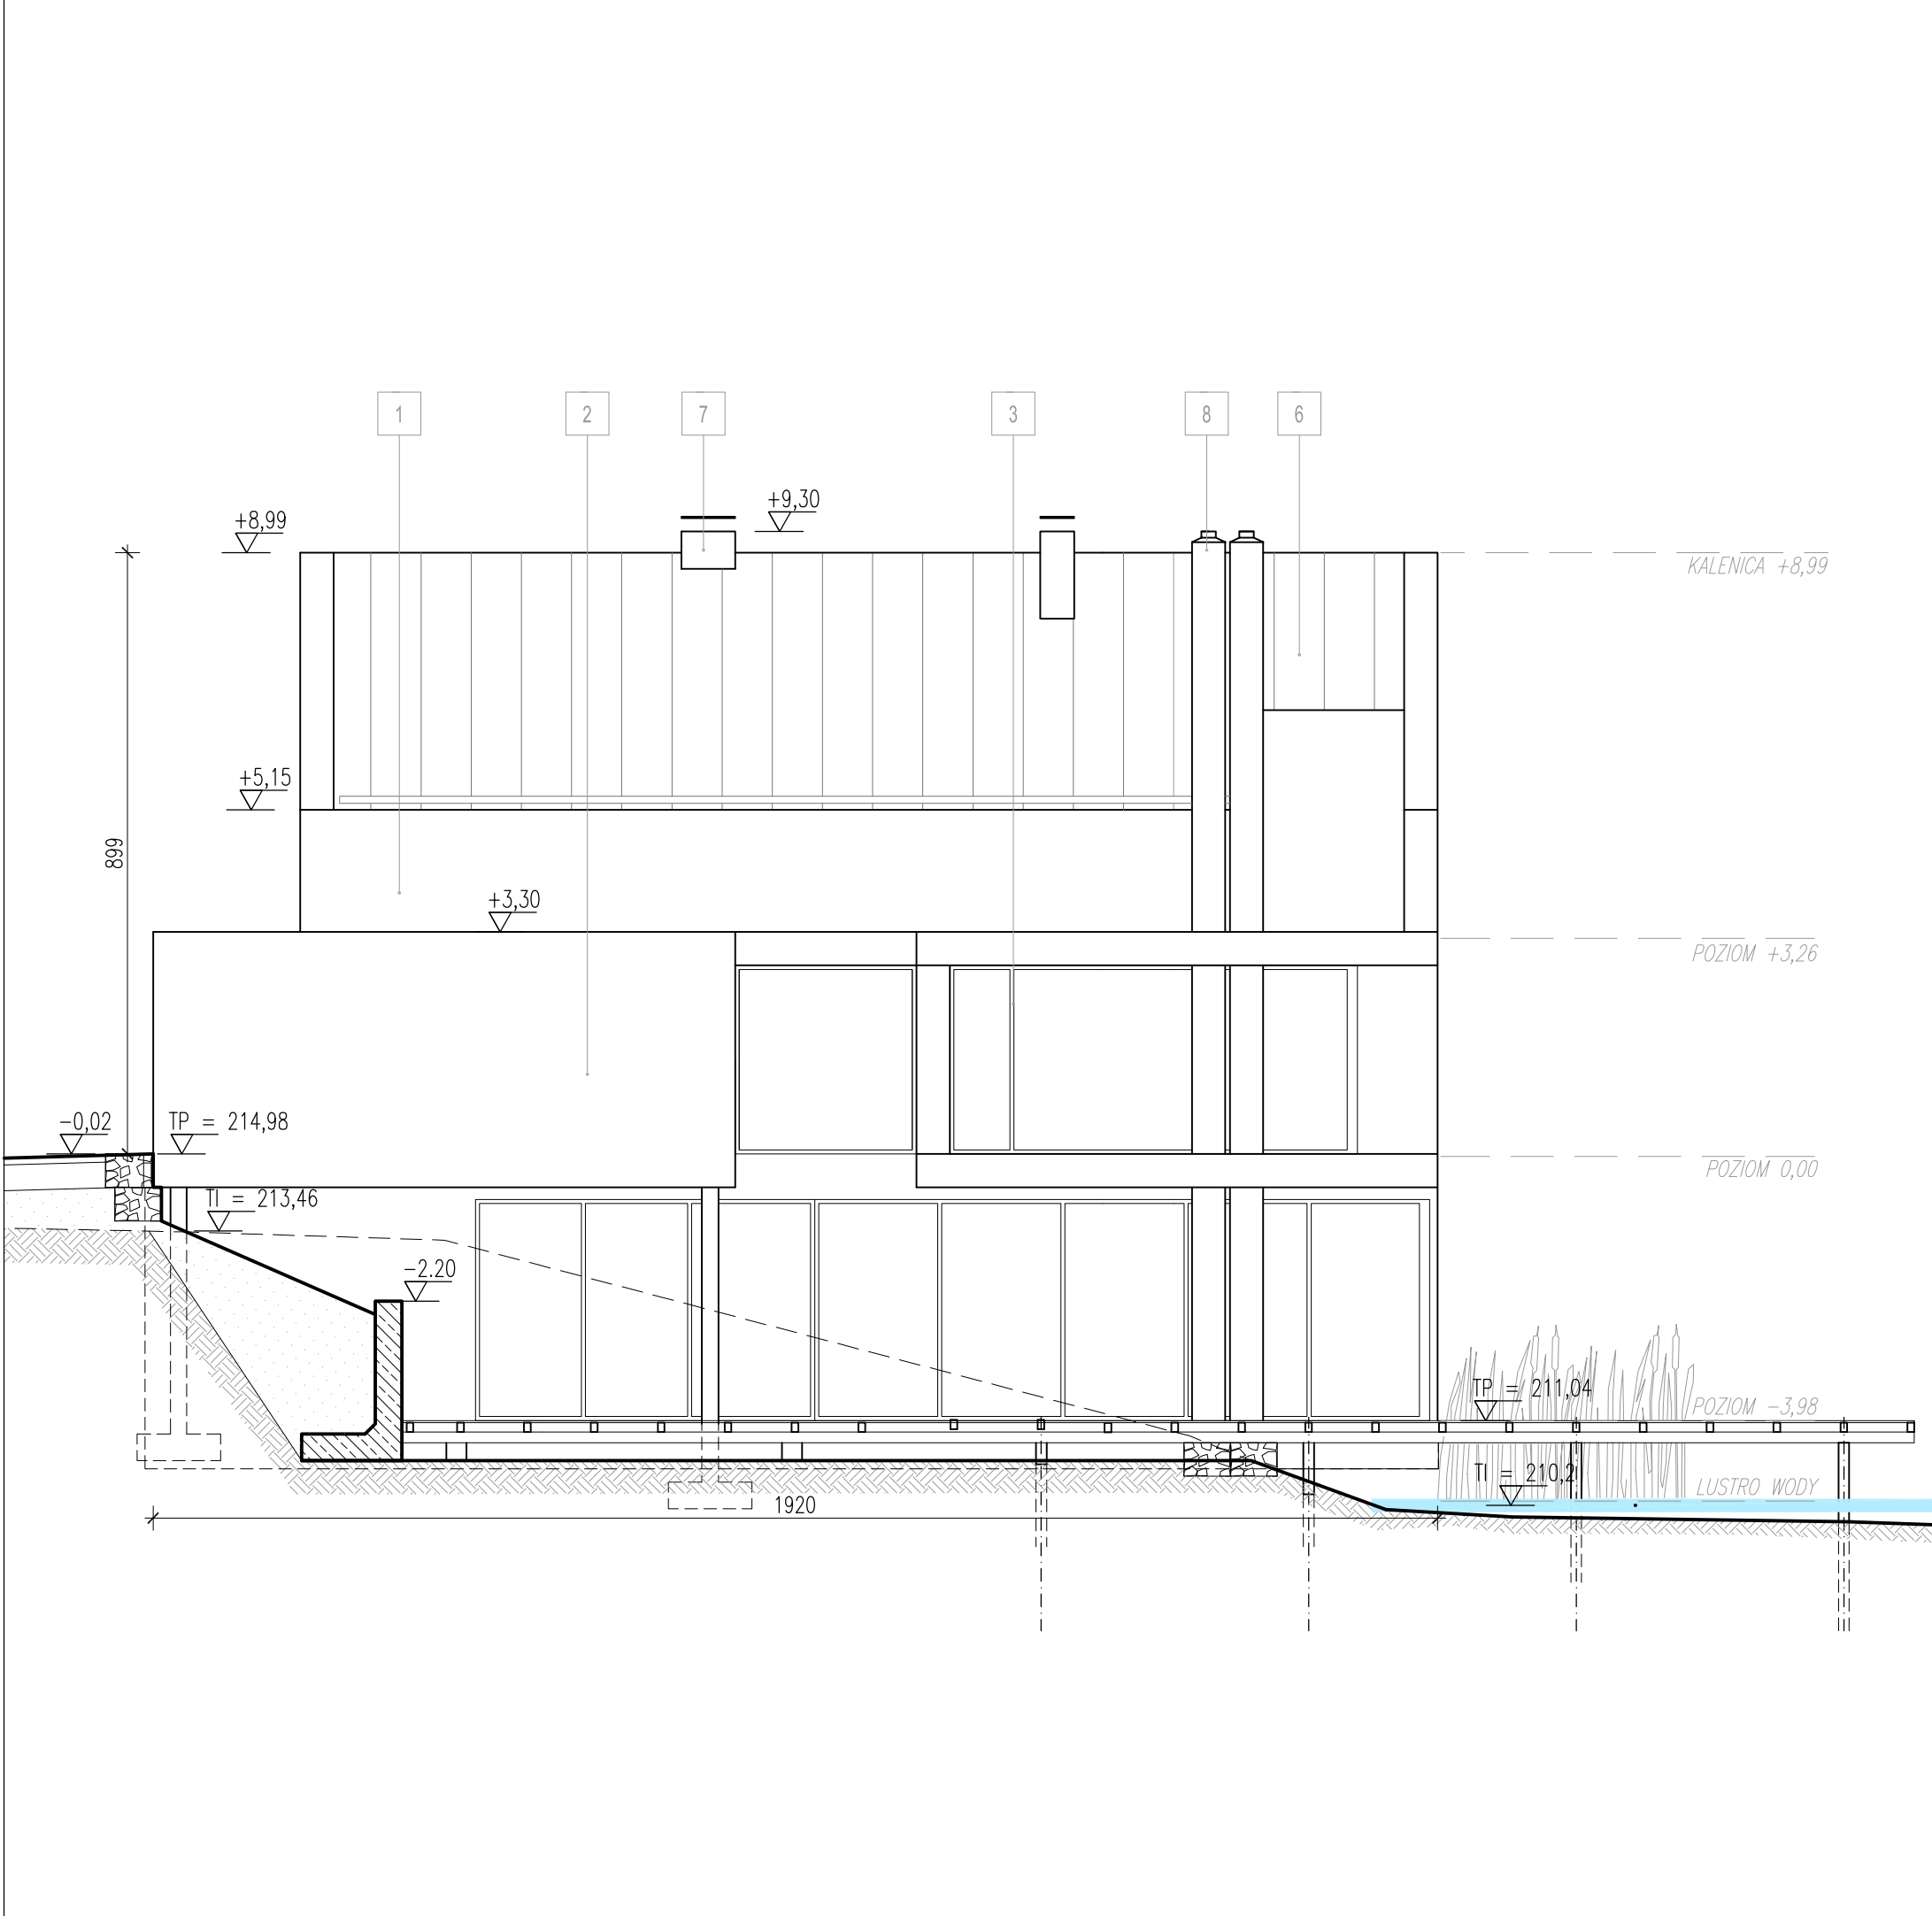

MATERIAŁY WYKOŃCZENIOWE:

1. PŁYTY ELEWACYJNE, KOLOR: NATYRALNY BETON

2. OKŁADZINA ŚCIENNA Z KAMIEŃ JURAJSKIEGO, KOLOR: NATURALNY

3. STOLARKA OKIENNA I DRZWIOWA, KOLOR: CIEMNOSZARY

4. BRAMA GARAŻOWA, KOLOR: CIEMNOSZARY

5. FASUNKI, BLACHA POWLEKANA, KOLOR: CIEMNOSZARY

6. POKRYCIE DACHU – BLACHA TYTAN–CYNK NA RĄBEK STOJĄCY, KOL.: CIEMNOSZARY

7. WYKOŃCZENIE KOMINÓW – BLACHA POWLEKANA, KOLOR: CIEMNOSZARY


8. WYKOŃCZENIE KOMINÓW – BLACHA ZE STALI NIERDZEWNEJ

±0,00 = 215,00m npm

ZAD.8

WŁODARCZYK + WŁODARCZYK ARCHITEKCI STUDIO AUTORSKIE
UL.EMAUS 7/12, 30-201 KRAKÓW, TEL/FAX 012 4272751
e-mail: ww@wpluswarchitekci.com.pl

TEMAT	BUDOWA BUDYNKU MIESZKALNEGO JEDNORODZINNEGO Z GARAZEM WBUROWANYM, Z INSTALACJAMI WEWNĘTRZNYMI WOD–KAN, C.O., INSTALACJAMI ELEKTRYCZNYMI ORAZ ZEWNĘTRZNYMI ODCINKAMI INSTALACJI KANALIZACJI SANITARNEJ I OPADOWEJ I PRĄDU ORAZ ZBIORNIKIEM BEZODPŁYWOWYM NA NIECZYSTOŚCI CIEKŁE I ZBIORNIKIEM NA WODY OPADOWE NA DZIAŁCE 274/1 W BUDZYNIU		
INWESTOR	TOMASZ MIKOŁAJCZYK, BUDYŃ 100, 32–060 LISZKI ARETHA KOŁODZIEJCZYK, UL.SŁOMIANA 11/30, 30–316 KRAKÓW REPREZENTUJĄCY: ECOVILLAGE S.C., T.MIKOŁAJCZYK, A.KOŁODZIEJCZYK UL.SŁOMIANA 11/30, 30–316 KRAKÓW	DATA	KWIECIEŃ 2020
STADIUM	PROJEKT BUDOWLANY	NR RYS.	PB–A–08
BRANŻA	ARCHITEKTURA	SKALA	1:100
RYSUNEK	ELEWACJA ZACHODNIA	PODPISY	
GENERALNY PROJEKTANT	DR INŻ. ARCH. MARCIN WŁODARCZYK, GP UPR. 418/90		
PROJEKTOWAŁ	DR INŻ. ARCH. MARCIN WŁODARCZYK, GP UPR. 418/90		
WSPÓŁPRACA	inz. arch. MARIA GRATKOWSKA		
OPRACOWAŁ	ZESPÓŁ		
UWAGI	1. WSZYSTKIE WYMIARY NALEŻY ZWERYFIKOWAĆ NA MIEJSU 2. WSZELKIE ZMIANY NALEŻY UZGODNIĆ Z PROJEKTANTEM 3. PROJEKT JEST CHRONIONY PRAWEM AUTORSKIM 4. POWYŻSZY RYSUNEK NIE MOŻE STANOWIĆ PODSTAWY DO DALSZEGO PROJEKTOWANIA BEZ UZGODNIENIA Z AUTOREM PROJEKTU ARCHITEKTURY		

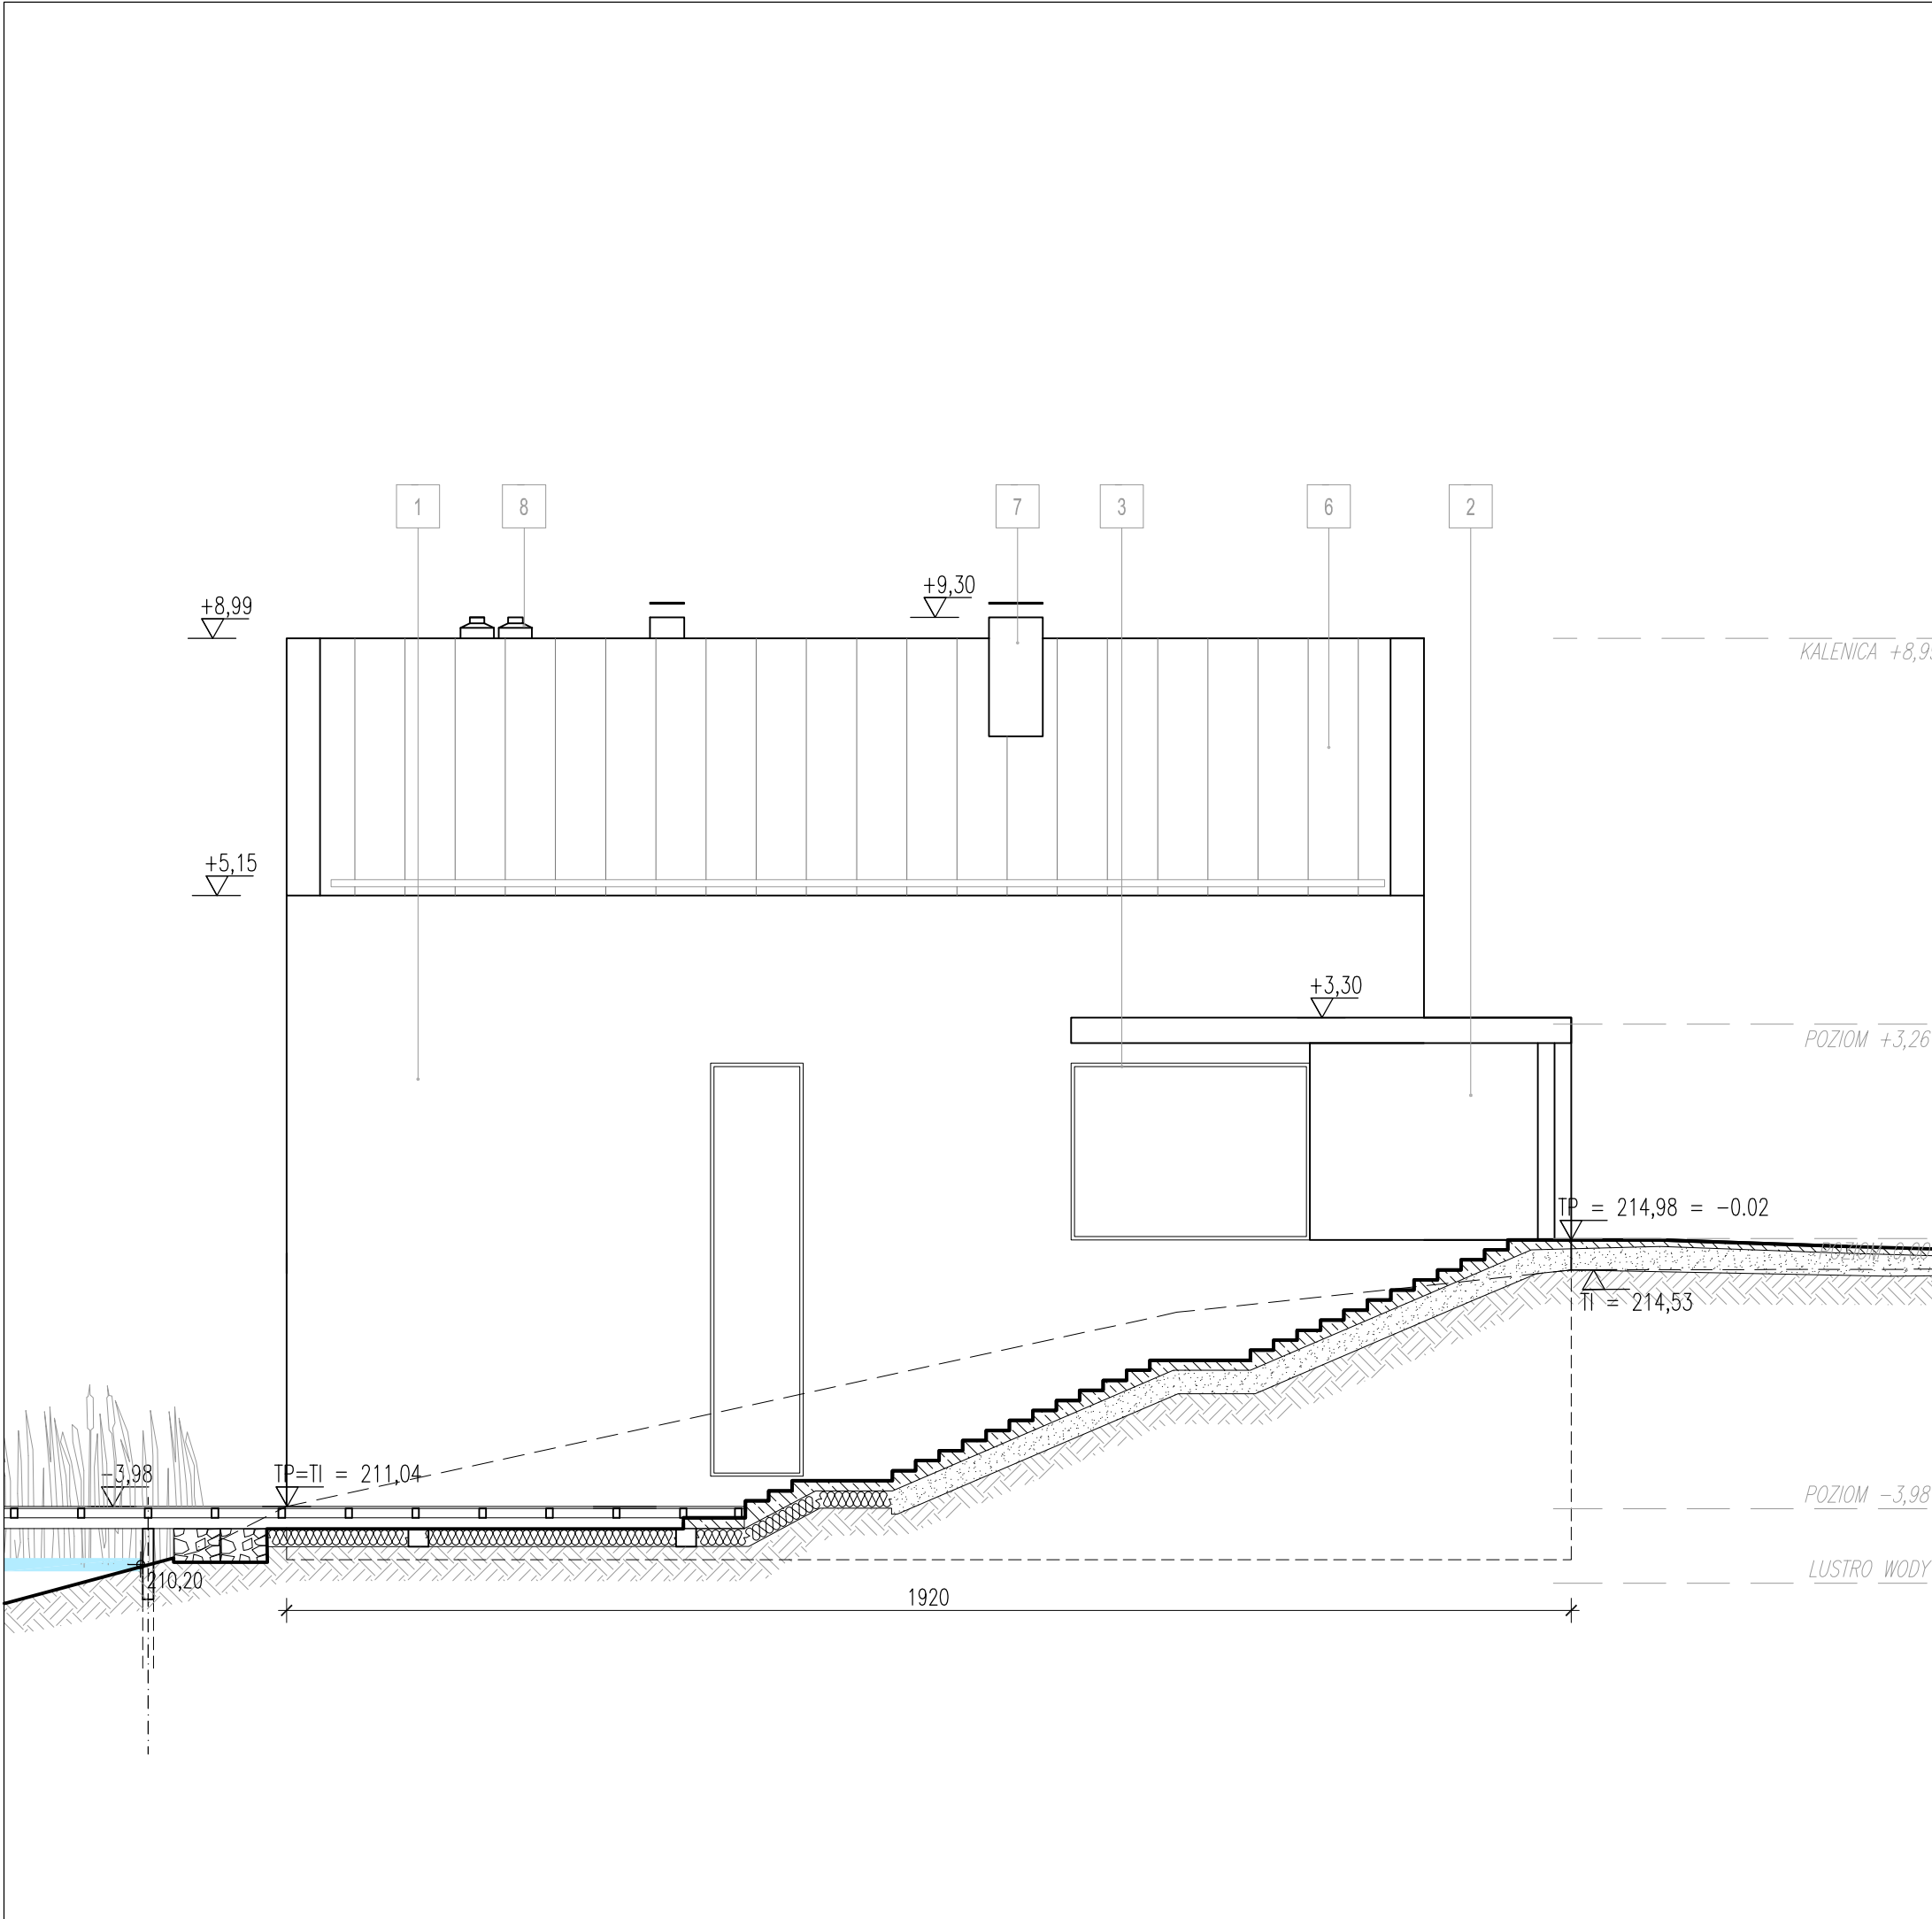

MATERIAŁY WYKOŃCZENIOWE:

1. PŁYTY ELEWACYJNE, KOLOR: NATYRALNY BETON

2. OKŁADZINA ŚCIENNA Z KAMIEŃ JURAJSKIEGO, KOLOR: NATURALNY

3. STOLARKA OKIENNA I DRZWIOWA, KOLOR: CIEMNOSZARY

4. BRAMA GARAŻOWA, KOLOR: CIEMNOSZARY

5. FASUNKI, BLACHA POWLEKANA, KOLOR: CIEMNOSZARY

6. POKRYCIE DACHU – BLACHA TYTAN–CYNK NA RĄBEK STOJĄCY, KOL.: CIEMNOSZARY

7. WYKOŃCZENIE KOMINÓW – BLACHA POWLEKANA, KOLOR: CIEMNOSZARY


8. WYKOŃCZENIE KOMINÓW – BLACHA ZE STALI NIERDZEWNEJ

±0,00 = 215,00m npm

ZAD.8

WŁODARCZYK + WŁODARCZYK ARCHITEKCI STUDIO AUTORSKIE
UL.EMAUS 7/12, 30-201 KRAKÓW, TEL/FAX 012 4272751
e-mail: ww@wpluswarchitekci.com.pl


TEMAT	BUDOWA BUDYNKU MIESZKALNEGO JEDNORODZINNEGO Z GARAZEM WBUROWANYM, Z INSTALACJAMI WEWNĘTRZNYMI WOD–KAN, C.O., INSTALACJAMI ELEKTRYCZNYMI ORAZ ZEWNĘTRZNYMI ODCINKAMI INSTALACJI KANALIZACJI SANITARNEJ I OPADOWEJ I PRĄDU ORAZ ZBIORNIKIEM BEZODPŁYWOWYM NA NIECZYSTOŚCI CIEKŁE I ZBIORNIKIEM NA WODY OPADOWE NA DZIAŁCE 274/1 W BUDZYNIU		
INWESTOR	TOMASZ MIKOŁAJCZYK, BUDYŃ 100, 32–060 LISZKI ARETHA KOŁODZIEJCZYK, UL.SŁOMIANA 11/30, 30–316 KRAKÓW REPREZENTUJĄCY: ECOVILLAGE S.C., T.MIKOŁAJCZYK, A.KOŁODZIEJCZYK UL.SŁOMIANA 11/30, 30–316 KRAKÓW	DATA	KWIECIEŃ 2020
STADIUM	PROJEKT BUDOWLANY	NR RYS.	PB–A–07
BRANŻA	ARCHITEKTURA	SKALA	1:100
RYSUNEK	ELEWACJA WSCHODNIA	PODPISY	
GENERALNY PROJEKTANT	DR INŻ. ARCH. MARCIN WŁODARCZYK, GP UPR. 418/90		
PROJEKTOWAŁ	DR INŻ. ARCH. MARCIN WŁODARCZYK, GP UPR. 418/90		
WSPÓŁPRACA	inz. arch. MARIA GRATKOWSKA		
OPRACOWAŁ	ZESPÓŁ		
UWAGI	1. WSZYSTKIE WYMIARY NALEŻY ZWERYFIKOWAĆ NA MIEJSU 2. WSZELKIE ZMIANY NALEŻY UZGODNIĆ Z PROJEKTANTEM 3. PROJEKT JEST CHRONIONY PRAWEM AUTORSKIM 4. POWYŻSZY RYSUNEK NIE MOŻE STANOWIĆ PODSTAWY DO DALSZEGO PROJEKTOWANIA BEZ UZGODNIENIA Z AUTOREM PROJEKTU ARCHITEKTURY		

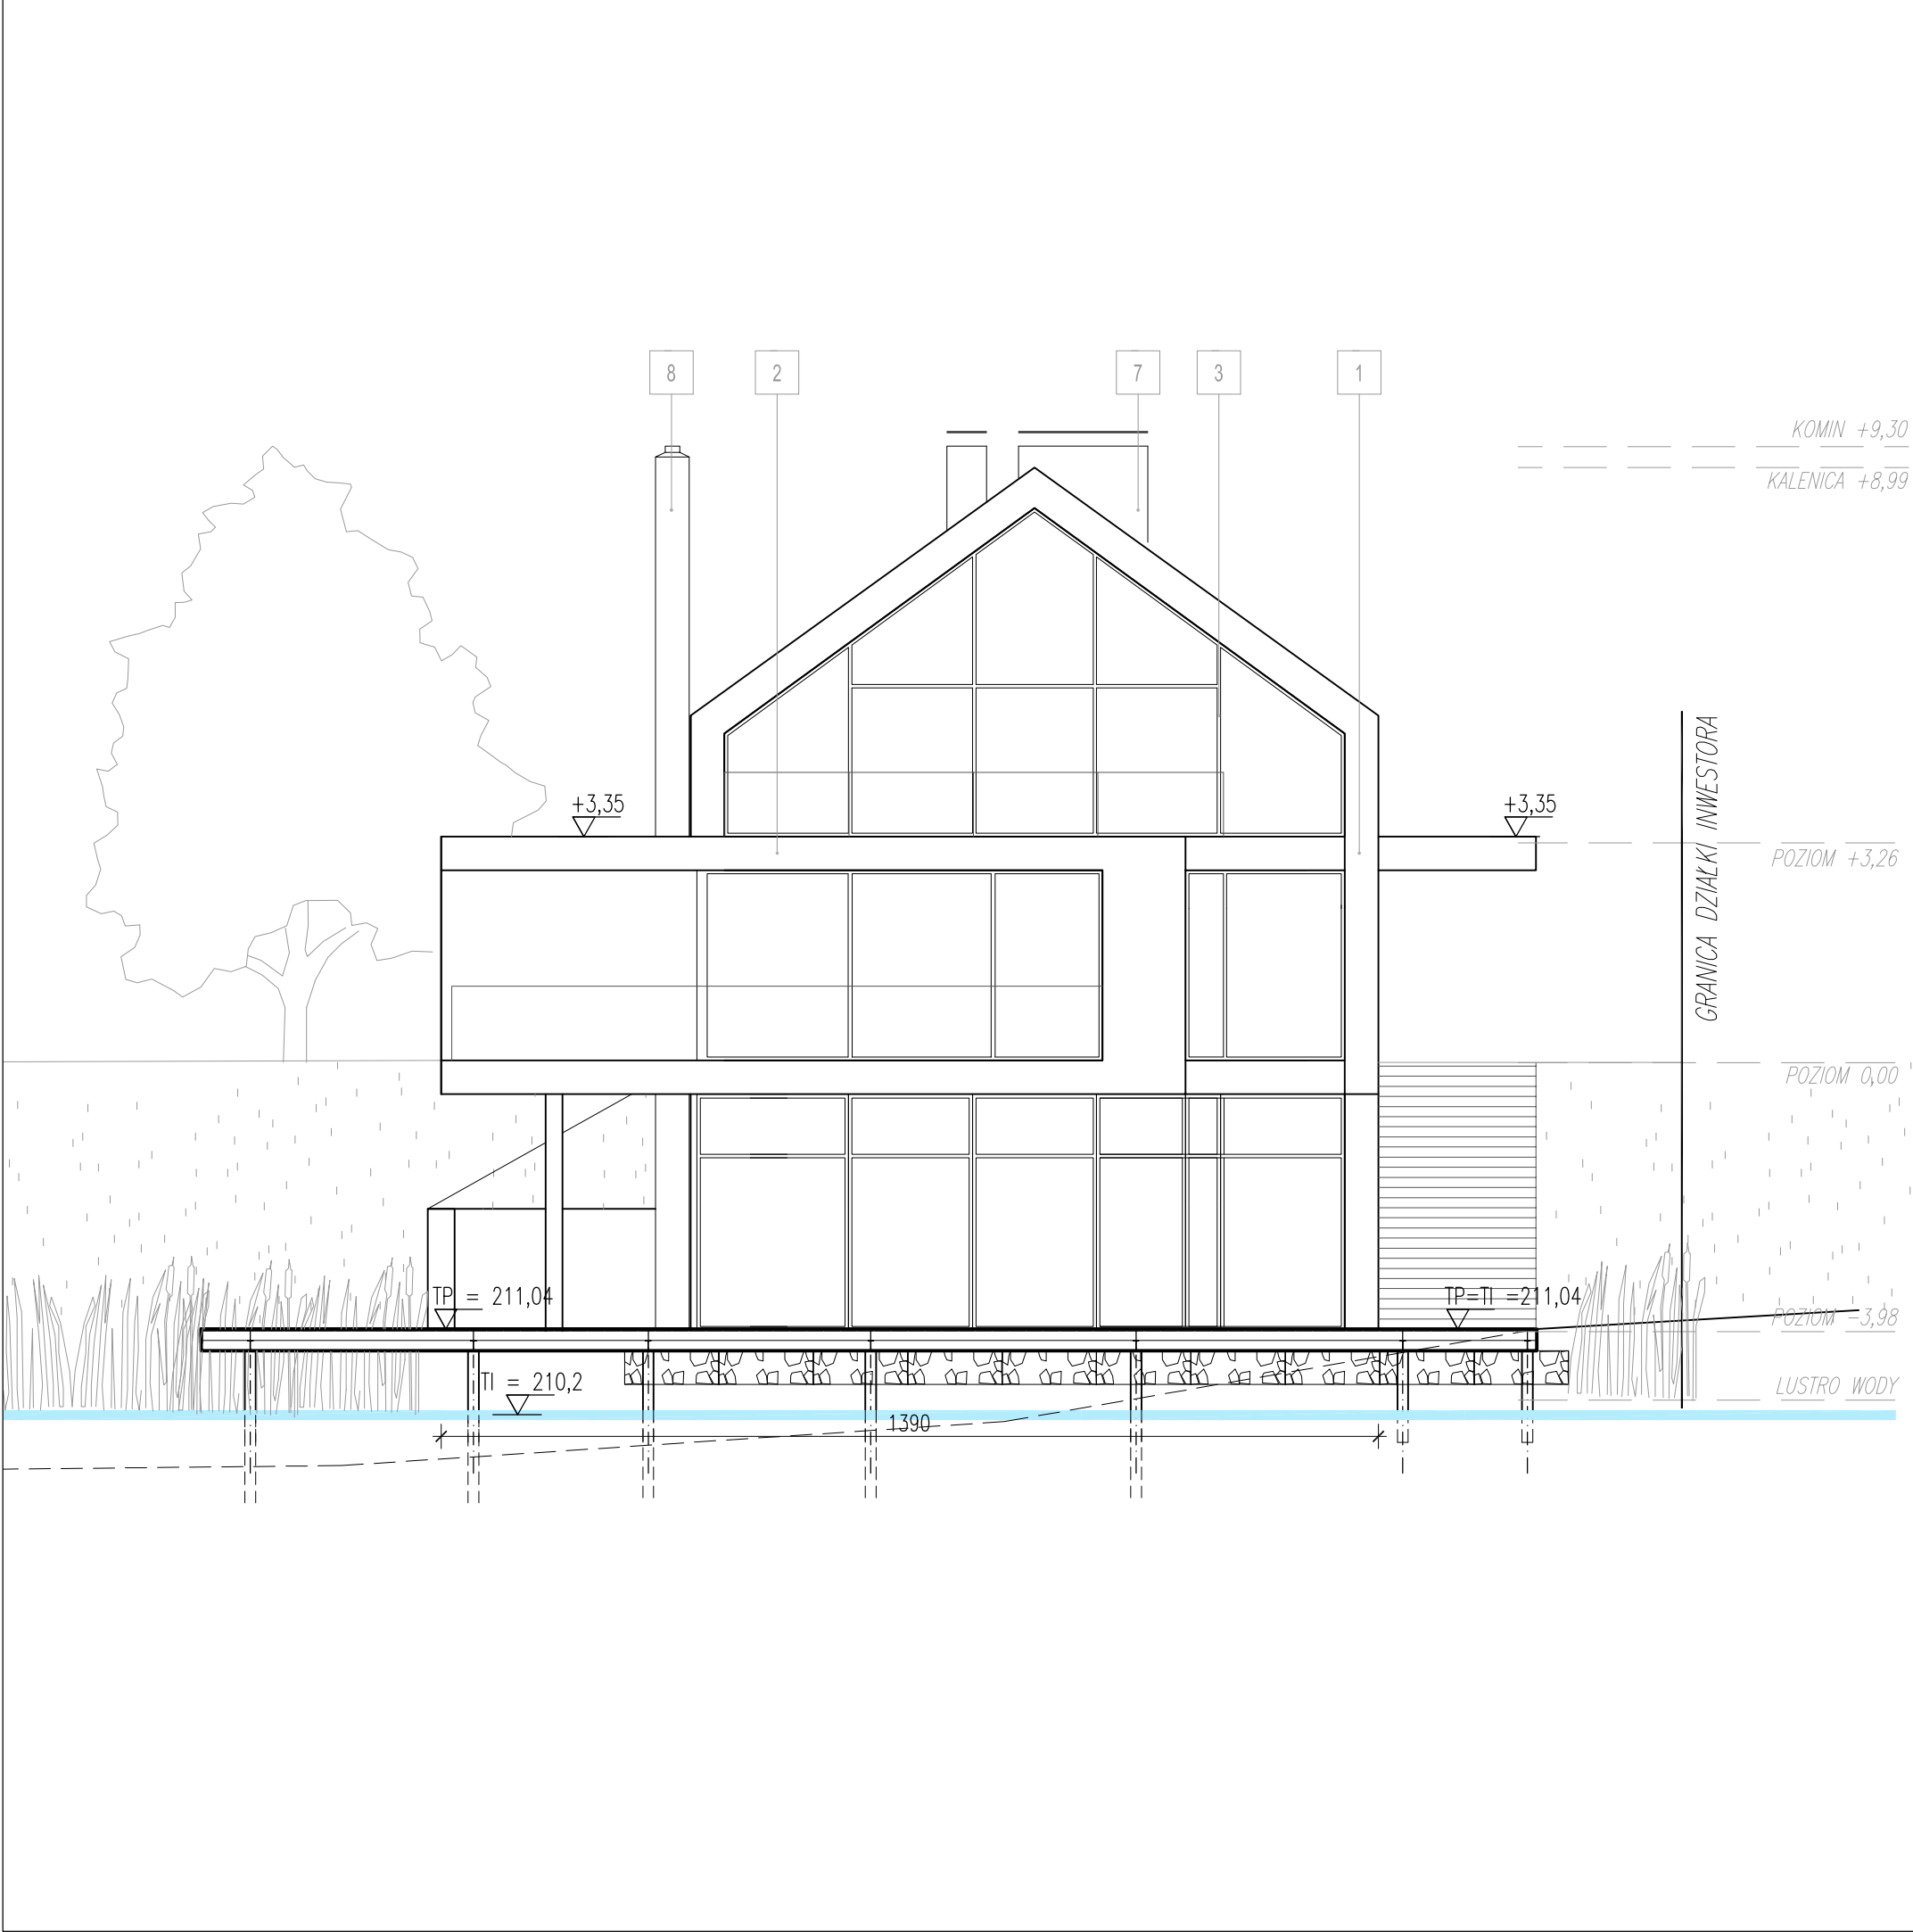

- MATERIAŁY WYKONCZENIOWE:
1. PŁYTY ELEWACYJNE, KOLOR: NATYRALNY BETON
 2. OKŁADZINA ŚCIENNA Z KAMIENIA JURAJSKIEGO, KOLOR: NATURALNY
 3. STOLARKA OKIENNA I DRZWIOWA, KOLOR: CIEMNOSZARY
 4. BRAMA GARAŻOWA, KOLOR: CIEMNOSZARY
 5. FASUNKI, BLACHA POWLEKANA, KOLOR: CIEMNOSZARY
 6. POKRYCIE DACHU - BLACHA TYTAN-CYNK NA RABEK STOJĄCY, KOL.: CIEMNOSZARY
 7. WYKONCZENIE KOMINÓW - BLACHA POWLEKANA, KOLOR: CIEMNOSZARY
 8. WYKONCZENIE KOMINÓW - BLACHA ZE STALI NIERDZEWNEJ

±0,00 = 215,00m npm ZAD.8



WŁODARCZYK + WŁODARCZYK ARCHITEKCI STUDIO AUTORSKIE UL.EMAUS 7/12, 30-201 KRAKÓW, TEL/FAX 012 4272751 e-mail: ww@wpluswarchitekci.com.pl			
TEMAT	BUDOWA BUDYNKU MIESZKALNEGO JEDNORODZINNEGO Z GARAŻEM W BUDOWANYM, Z INSTALACJAMI WEWNĘTRZNYMI WOD-KAN, C.O., INSTALACJAMI ELEKTRYCZNYMI ORAZ ZEWNĘTRZNYMI ODCINKAMI INSTALACJI KANALIZACJI SANITARNEJ I OPADOWEJ I PRĄDU ORAZ ZBIORNIKIEM BEZODPŁYWOWYM NA NIECZYSTOŚCI CIEKŁE I ZBIORNIKIEM NA WODY OPADOWE NA DZIAŁCE 274/1 W BUDYNKU		
INWESTOR	TOMASZ MIKOŁAJCZYK, BUDYŃ 100, 32-060 LISZKI ARETHA KOŁODZIEJCZYK, UL.SŁOMIANA 11/30, 30-316 KRAKÓW REPREZENTUJĄCY: EDOVILLAGE S.C., MIKOŁAJCZYK, A.KOŁODZIEJCZYK UL.SŁOMIANA 11/30, 30-316 KRAKÓW	DATA	KWIECIEŃ 2020
STADIUM	PROJEKT BUDOWLANY	NR RYS.	PB-A-10
BRANŻA	ARCHITEKTURA	SKALA	1:100
RYSUNEK	ELEWACJA POŁUDNIOWA		
GENERALNY PROJEKTANT	DR INŻ. ARCH. MARCIN WŁODARCZYK, GP UPR. 418/90		
PROJEKTOWAŁ	DR INŻ. ARCH. MARCIN WŁODARCZYK, GP UPR. 418/90		
WSPÓŁPRACA	inz. arch. MARIA GRATKOWSKA		
OPRACOWAŁ	ZESPÓŁ		
UWAGI	1. WSZYSTKIE WYMARY NALEŻY ZWERYFIKOWAĆ NA MIEJSCU 2. WSKAZANE ZMIANY NALEŻY UZGODNIĆ Z PROJEKTANTEM 3. PROJEKT JEST CHRONIONY PRAWEM AUTORSKIM 4. POWIĄZANY RYSUNEK NIE MOŻE STANOWIĆ PODSTAWY DO DALSZEGO PROJEKTOWANIA BEZ UZGODNIENIA Z AUTOREM PROJEKTU ARCHITEKTURY		

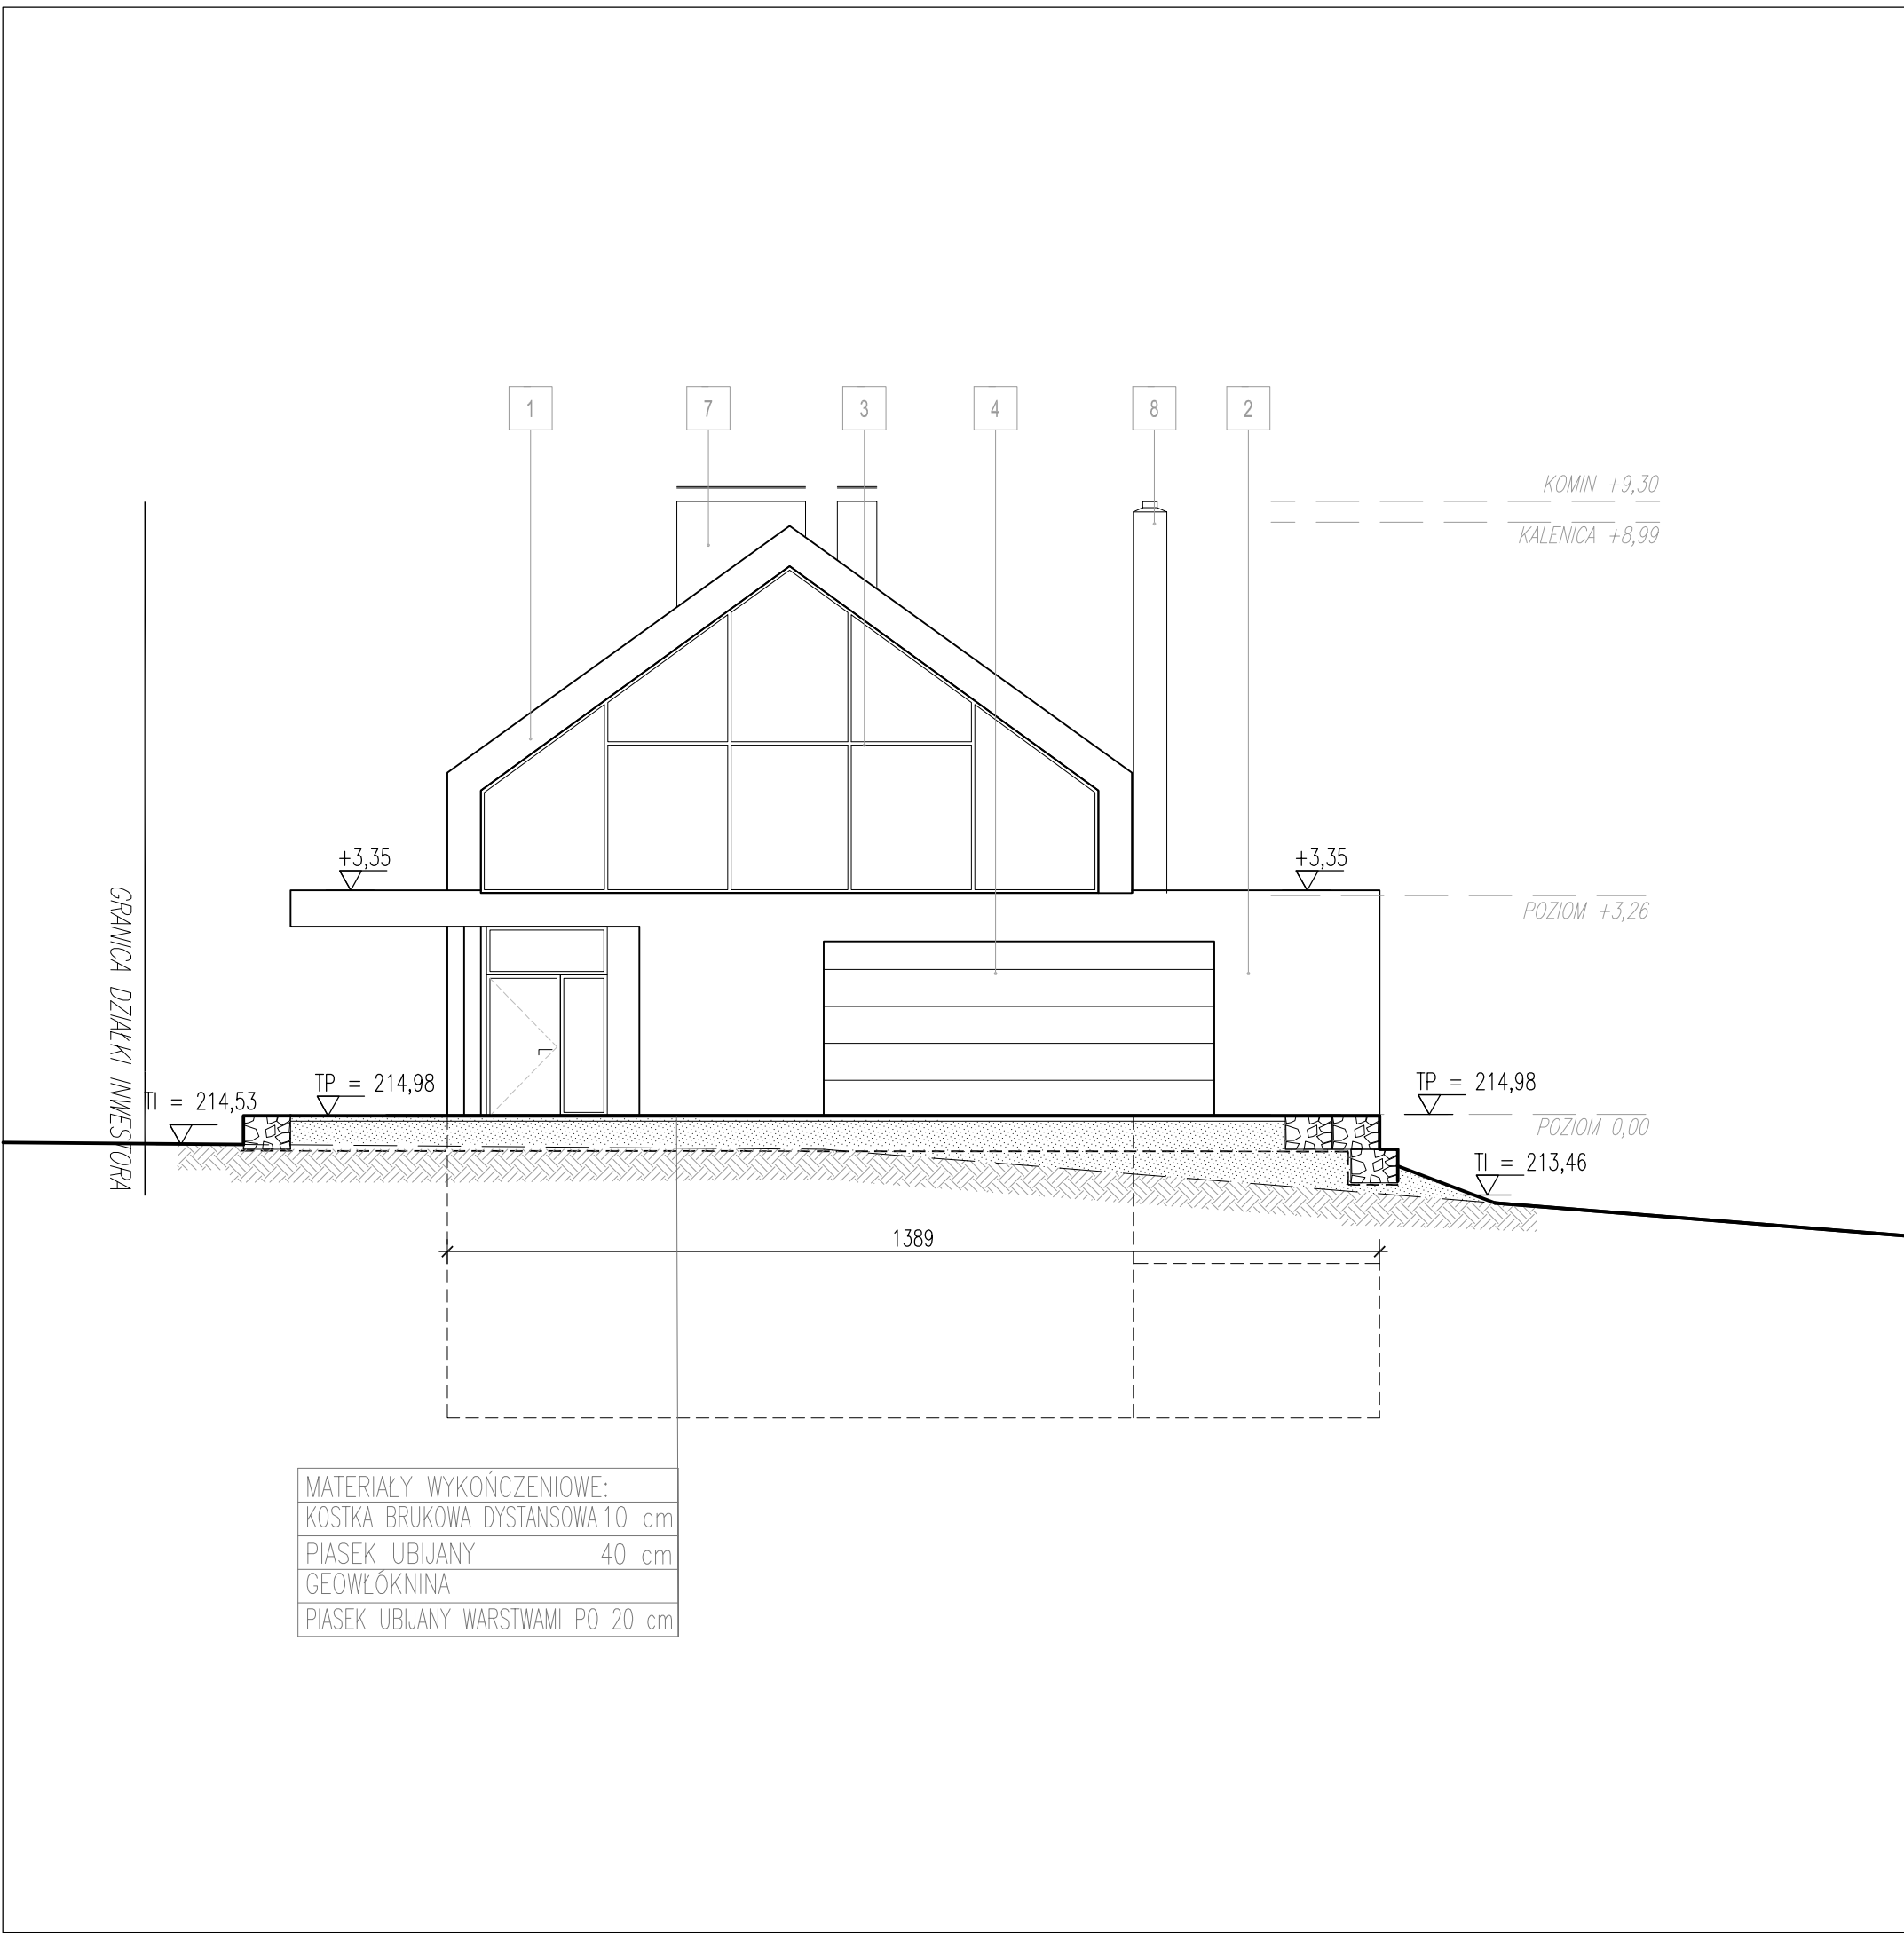

- MATERIAŁY WYKONCZENIOWE:
1. PŁYTY ELEWACYJNE, KOLOR: NATYRALNY BETON
 2. OKŁADZINA ŚCIENNA Z KAMIENIA JURAJSKIEGO, KOLOR: NATURALNY
 3. STOLARKA OKIENNA I DRZWIOWA, KOLOR: CIEMNOSZARY
 4. BRAMA GARAŻOWA, KOLOR: CIEMNOSZARY
 5. FASUNKI, BLACHA POWLEKANA, KOLOR: CIEMNOSZARY
 6. POKRYCIE DACHU - BLACHA TYTAN-CYNK NA RABEK STOJĄCY, KOL.: CIEMNOSZARY
 7. WYKONCZENIE KOMINÓW - BLACHA POWLEKANA, KOLOR: CIEMNOSZARY
 8. WYKONCZENIE KOMINÓW - BLACHA ZE STALI NIERDZEWNEJ

±0,00 = 215,00m npm ZAD.8

WŁODARCZYK + WŁODARCZYK ARCHITEKCI STUDIO AUTORSKIE UL.EMAUS 7/12, 30-201 KRAKÓW, TEL/FAX 012 4272751 e-mail: ww@wpluswarchitekci.com.pl			
TEMAT	BUDOWA BUDYNKU MIESZKALNEGO JEDNORODZINNEGO Z GARAŻEM W BUDOWANYM, Z INSTALACJAMI WEWNĘTRZNYMI WOD-KAN, C.O., INSTALACJAMI ELEKTRYCZNYMI ORAZ ZEWNĘTRZNYMI ODCINKAMI INSTALACJI KANALIZACJI SANITARNEJ I OPADOWEJ I PRĄDU ORAZ ZBIORNIKIEM BEZODPŁYWOWYM NA NIECZYSTOŚCI CIEKŁE I ZBIORNIKIEM NA WODY OPADOWE NA DZIAŁCE 274/1 W BUDYNKU		
INWESTOR	TOMASZ MIKOŁAJCZYK, BUDYŃ 100, 32-060 LISZKI ARETHA KOŁODZIEJCZYK, UL.SŁOMIANA 11/30, 30-316 KRAKÓW	DATA	KWIECIEŃ 2020
STADIUM	PROJEKT BUDOWLANY	NR RIS.	PB-A-09
BRANŻA	ARCHITEKTURA	SKALA	1:100
RYSUNEK	ELEWACJA PÓŁNOCNA	PODPISY	
GENERALNY PROJEKTANT	DR INŻ. ARCH. MARCIN WŁODARCZYK, GP UPR. 418/90		
PROJEKTOWAŁ	DR INŻ. ARCH. MARCIN WŁODARCZYK, GP UPR. 418/90		
WSPÓŁPRACA	inz. arch. MARIA GRATKOWSKA		
OPRACOWAŁ	ZESPÓŁ		
UWAGI	1. WSZYSTKIE WYMARY NALEŻY ZWERYFIKOWAĆ NA MIEJSCU 2. WSKAZANE ZMIANY NALEŻY UZGODNIĆ Z PROJEKTANTEM 3. PROJEKT JEST CHRONIONY PRAWEM AUTORSKIM 4. POWIĄZANY RYSUNEK NIE MOŻE STANOWIĆ PODSTAWY DO DALSZEGO PROJEKTOWANIA BEZ UZGODNIENIA Z AUTOREM PROJEKTU ARCHITEKTURY		

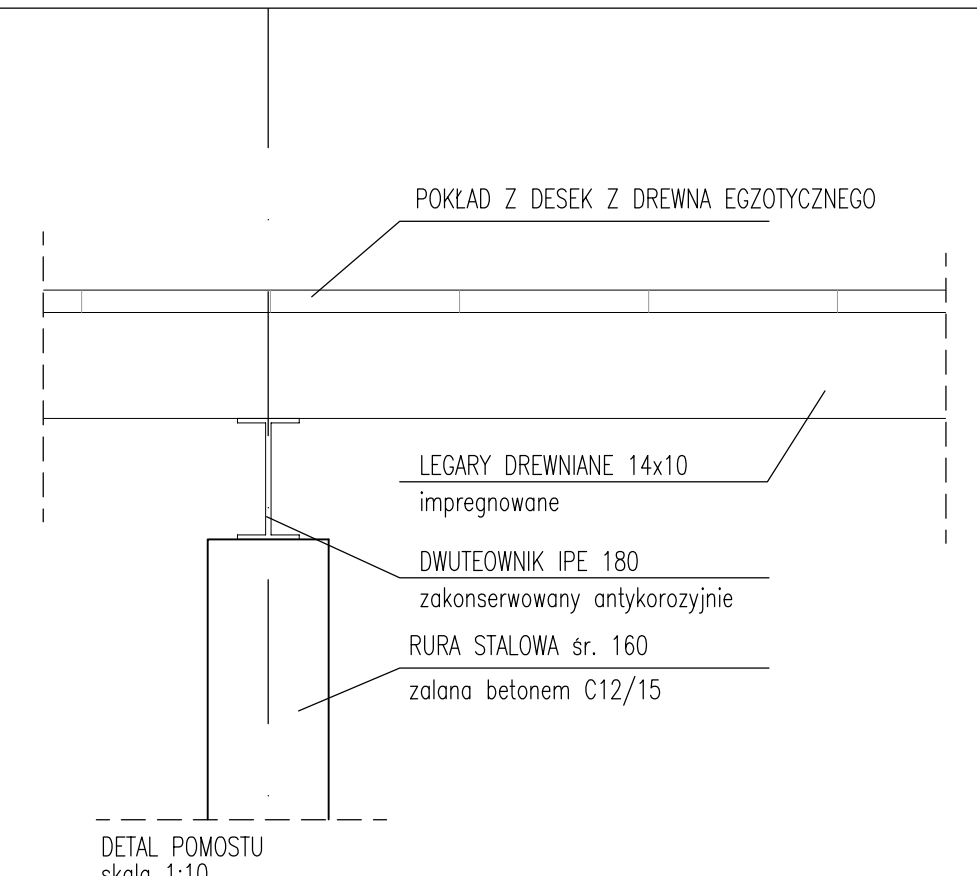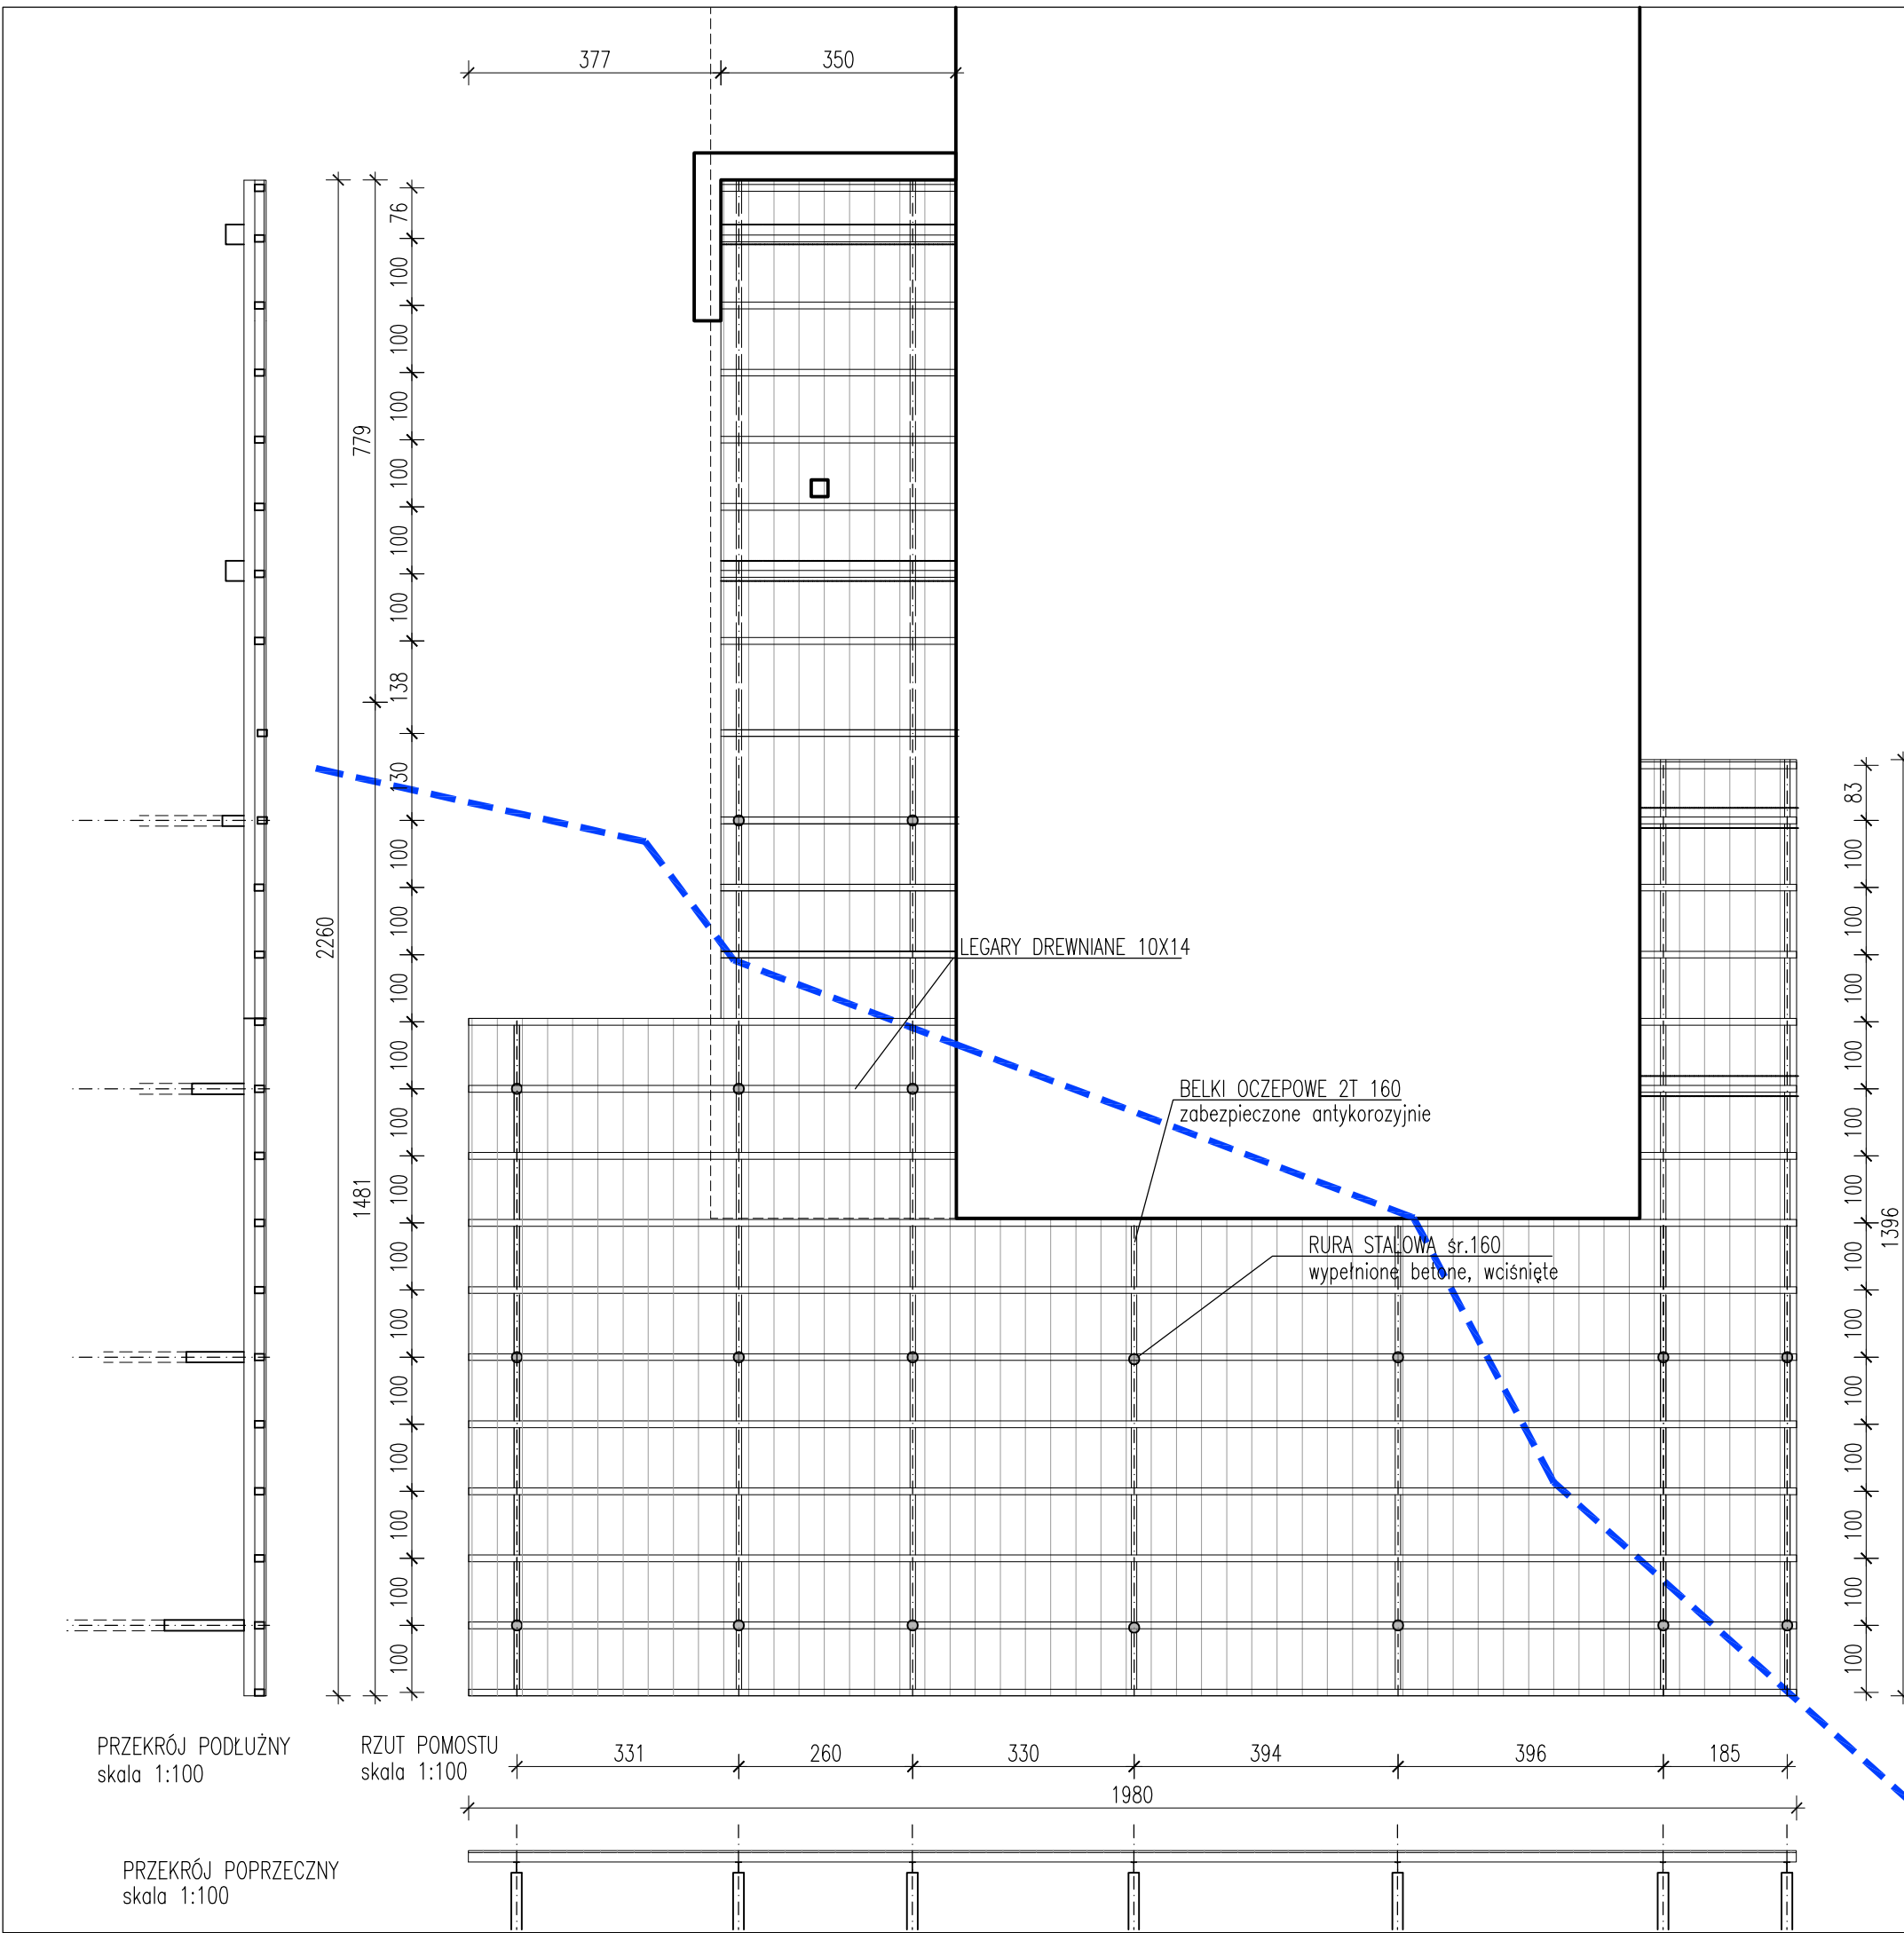

±0,00 = 215,00 m npm ZAD.8

WŁODARCZYK + WŁODARCZYK ARCHITEKCI STUDIO AUTORSKIE UL.EMAUS 7/12, 30-201 KRAKÓW, TEL/FAX 012 4272751 e-mail: ww@wpluswarchitekci.com.pl			
TEMAT	BUDOWA BUDYNKU MIESZKALNEGO JEDNORODZINNEGO Z GARAŻEM W BUDOWANYM, Z INSTALACJAMI WEWNĘTRZNYMI WOD-KAN, C.O., INSTALACJAMI ELEKTRYCZNYMI ORAZ ZEWNĘTRZNYMI ODCINKAMI INSTALACJI KANALIZACJI SANITARNEJ I OPADOWEJ I PRĄDU ORAZ ZBIORNIKIEM BEZODPŁYWOWYM NA NIECZYSTOŚCI CIEKŁE I ZBIORNIKIEM NA WODY OPADOWE NA DZIAŁCE 274/1 W BUDYNKU		
INWESTOR	TOMASZ MIKOŁAJCZYK, BUDYŃ 100, 32-060 LISZKI ARETHA KOŁODZIEJCZYK, UL.SŁOMIANA 11/30, 30-316 KRAKÓW REPREZENTUJĄCY: ECOLOGIA S.C., TMIKOŁAJCZYK, A.KOŁODZIEJCZYK UL.SŁOMIANA 11/30, 30-316 KRAKÓW	DATA	KWIECIEŃ 2020
STADIUM	PROJEKT BUDOWLANY	NR RYS.	PB-A-11
BRANŻA	ARCHITEKTURA	SKALA	1:100
RYSUNEK	ELEWACJA PÓŁNOCNA	PODPISY	
GENERALNY PROJEKTANT	DR INŻ. ARCH. MARCIN WŁODARCZYK, GP UPR. 418/90		
PROJEKTOWAŁ	DR INŻ. ARCH. MARCIN WŁODARCZYK, GP UPR. 418/90		
WSPÓŁPRACA	inz. arch. MARIA GRATKOWSKA		
OPRACOWAŁ	ZESPÓŁ		
UWAGI	1. WSZYSTKIE WYMARY NALEŻY ZWERYFIKOWAĆ NA MIEJSCU 2. WSKAZANE ZMIANY NALEŻY UZGODNIĆ Z PROJEKTANTEM 3. PROJEKT JEST CHRONIONY PRAWEM AUTORSKIM 4. POWIĄZANY RYSUNEK NIE MOŻE STANOWIĆ PODSTAWY DO DALSZEGO PROJEKTOWANIA BEZ UZGODNIENIA Z AUTOREM PROJEKTU ARCHITEKTURY		