

TEMAT:

Budowa budynku mieszkalnego jednorodzinnego z garażem wbudowanym, z instalacjami wewnętrznymi wod-kan, c.o., instalacjami elektrycznymi oraz zewnętrznymi odcinkami instalacji kanalizacji sanitarnej i opadowej, energii elektr., oraz zbiornikiem bezodpływowym na nieczystości ciekłe i zbiornikiem na wody opadowe, dojściem i dojazdem do budynku, na działkach 283/1, 284/1 w Budzynie

PROJEKTOWAŁ:

WŁODARCZYK+WŁODARCZYK ARCHITEKCI STUDIO
AUTORSKIE, ul. Emaus 7 lok.12, 30-201 Kraków

DATA:

SIERPIEŃ 2020

BUDZYŃ, ZADANIE #

9

**PRZEGLĄD PRZEDSIĘWZIĘCIA:
WIZUALIZACJE, PZT, PLANY**

PnB: AB.IV.1245..2020 OSTATECZNA W DNIU	02.11.2020
POWIERZCHNIA DZIAŁKI:	2376,0m ²
POWIERZCHNIA UŻYTKOWA:	393,84m ²

BUDZYŃ, ZADANIE # 9

PRZEGLĄD PRZEDSIĘWZIĘCIA: WIZUALIZACJE, PZT, PLANY

UWAGI NATURY OGÓLNEJ

Niniejszy zestaw rysunków składa się z 2 części.

Wizualizacje zostały opracowane dla sytuacji typowej a więc bryła jest zgodna z założeniem, ale teren przedstawiony nie jest w pełni zgodny z zapisami PZT.

PZT jest dokładnie taki jak w projekcie budowlanym.

Plany są zgodne z projektem budowlanym i zawierają drobne zmiany, głównie otoczenia, nie widoczne na wizualizacjach.

Wiele rzeczy w trakcie realizacji można zmienić, pod warunkiem nieingerowania w istotne parametry budynku zgodnie z literą prawa budowlanego.





This architectural site plan illustrates the layout of a building complex, including a main building (01), a smaller structure (03), and a parking area (04). The plan features various technical annotations such as elevations (e.g., 214.98 m n.p.m., 212.00 n.p.m.), dimensions (e.g., 7.75, 12.60, 11.27), and structural details like stairs and walls. A red dashed line labeled 'B' indicates a boundary or specific zone. The plan also shows surrounding terrain with contour lines and a road labeled 'dynek'.

LEGENDA:

01	PROJEKTOWANY BUDYNEK MIESZKALNY
02	POMOST
03	PROJEKTOWANE OGRODZENIE o wysokości =1,90M (NIE OBJĘTE WNIOSEM)
04	PROJEKTOWANE MIEJSCE DO GROMADZENIA ODPADÓW STAŁYCH
	WJAZD NA DZIAŁKĘ
	WJEŚCIE NA DZIAŁKĘ
	GŁÓWNE WJEŚCIE DO BUDYNKU
	WJAZD DO GARAŻU
	LICZBA KONDYGNACJI
	DRZEWA PRZEZNACZONE DO WYCINKI
	GRANICA DZIAŁKI
$A = \cdot \cdot B$	ZAKRES OPRACOWANIA


	PROJEKTOWANY OBIEKT KUBATUROWY – ŚCIANY KONDYGNACJI 0
	PROJEKTOWANY OBIEKT KUBATUROWY – ŚCIANY KONDYGNACJI –1
	TERENY ZIELONE
	PROJEKTOWANE TERENY UTWARDZONE
	PROJEKTOWANY PODKŁAD DREWNIANY PRZY BRZEGU STAWU
	OBZAR TERENU INWESTYCJI, GDZIE WALEŻY BEZWZGLĘDNIE ZACHOWAĆ ISTN. UKSZTAŁTOWANIE BRZEGU OBAZ ZACHOWAĆ ISTN. STANIE ROŚLINNOŚCI DOBRZEJZEJ ZGODNIE Z ZAPISAM WZT

	PROJEKTOWANY ZEWNĘTRZNY ODCINEK INSTALACJI KAN.SANITARNEJ
	PROJEKTOWANY ZBIORNIK BEZODPŁYWOWY NA NIECZYSTOŚCI CIEKŁE
	PROJEKTOWANY PRZYŁĄCZ WODY (NIE OBJĘTY WNIOSEM)
	PROJEKTOWANY PRZYŁĄCZ PRĄDU (NIE OBJĘTY WNIOSEM)
	PROJEKTOWANA SKRZYŹNICA POMIAROWA PRĄDU
	PROJEKTOWANA INSTALACJA ZALICZNIKOWA PRĄDU
	PROJEKTOWANA SIĘĆ ENERGETYCZNA KABLOWA (NIE OBJ. WNIOSEM)
	PROJEKTOWANY ZBIORNIK SZCZELNY NA WODY OPADOWE
	PROJEKTOWANA INSTALACJA KANALIZACJI DESZCZOWEJ


Projektowane przy cza realizowane b: d: w trybie zgodnym z art.29a ustawy Prawo Budowlane.

283/1, 284/1

TEMAT	BUDOWA BUDYNKU MIESZKALNEGOJEDNORODZINNEGO Z GARAŻEM WBUDOWANYM, Z INSTALACJAMI WEWNĘTRZNYMI WOD-KAN, C.O., INSTALACJAMI ELEKTRYCZNYMI ORAZ ZEWNĘTRZNYMI ODCINKAMI INSTALACJI KANALIZACJI SANITARNEJ I PRĄDU ORAZ ZBIORNIKIEM BEZODPŁYWOWYM NA NIECZYSTOŚCI CIEKŁE I ZBIORNIKIEM NA WODY OPADOWE NA DZIAŁKACH 283/1 I 284/1 W BUDZYNIU.		
INWESTOR	AC PREMIUM Sp. z o.o., PL. LASOTY 3/2, 30-539 KRAKÓW	DATA	SIERPIEŃ 2020
STADIUM	PROJEKT BUDOWLANY	NR RYS.	PB-ZG-01
BRANŻA	ARCHITEKTURA	SKALA	1:500
RYSunEK	ZAGOSPODAROWANIE TERENU	PODPISY	
GENERALNY PROJEKTANT	DR INŻ. ARCH. MARCIN WŁODARCZYK, GP UPR. 418/90		
PROJEKTOWAŁ	DR INŻ. ARCH. MARCIN WŁODARCZYK, GP UPR. 418/90		
WSPÓŁPRACA	inż. arch. MARIA GRĄTKOWSKA		
OPRACOWAŁ	ZESPÓŁ		
UWAGI	1. WSZYSTKIE WYMIARY NALEŻY ZWERYFIKOWAĆ NA MIEJSCU 2. WSZELKIE ZMIANY NALEŻY UZGODNIĆ Z PROJEKTANTEM 3. PROJEKT JEST CHRONIONY PRAWEM AUTORSKIM 4. POWYŻSZY RYSUNEK NIE MOŻE STANOWIĆ PODSTAWY DO DALSZEGO PROJEKTOWANIA BEZ UZGODNIENIA Z AUTOREM PROJEKTU ARCHITEKTURY		

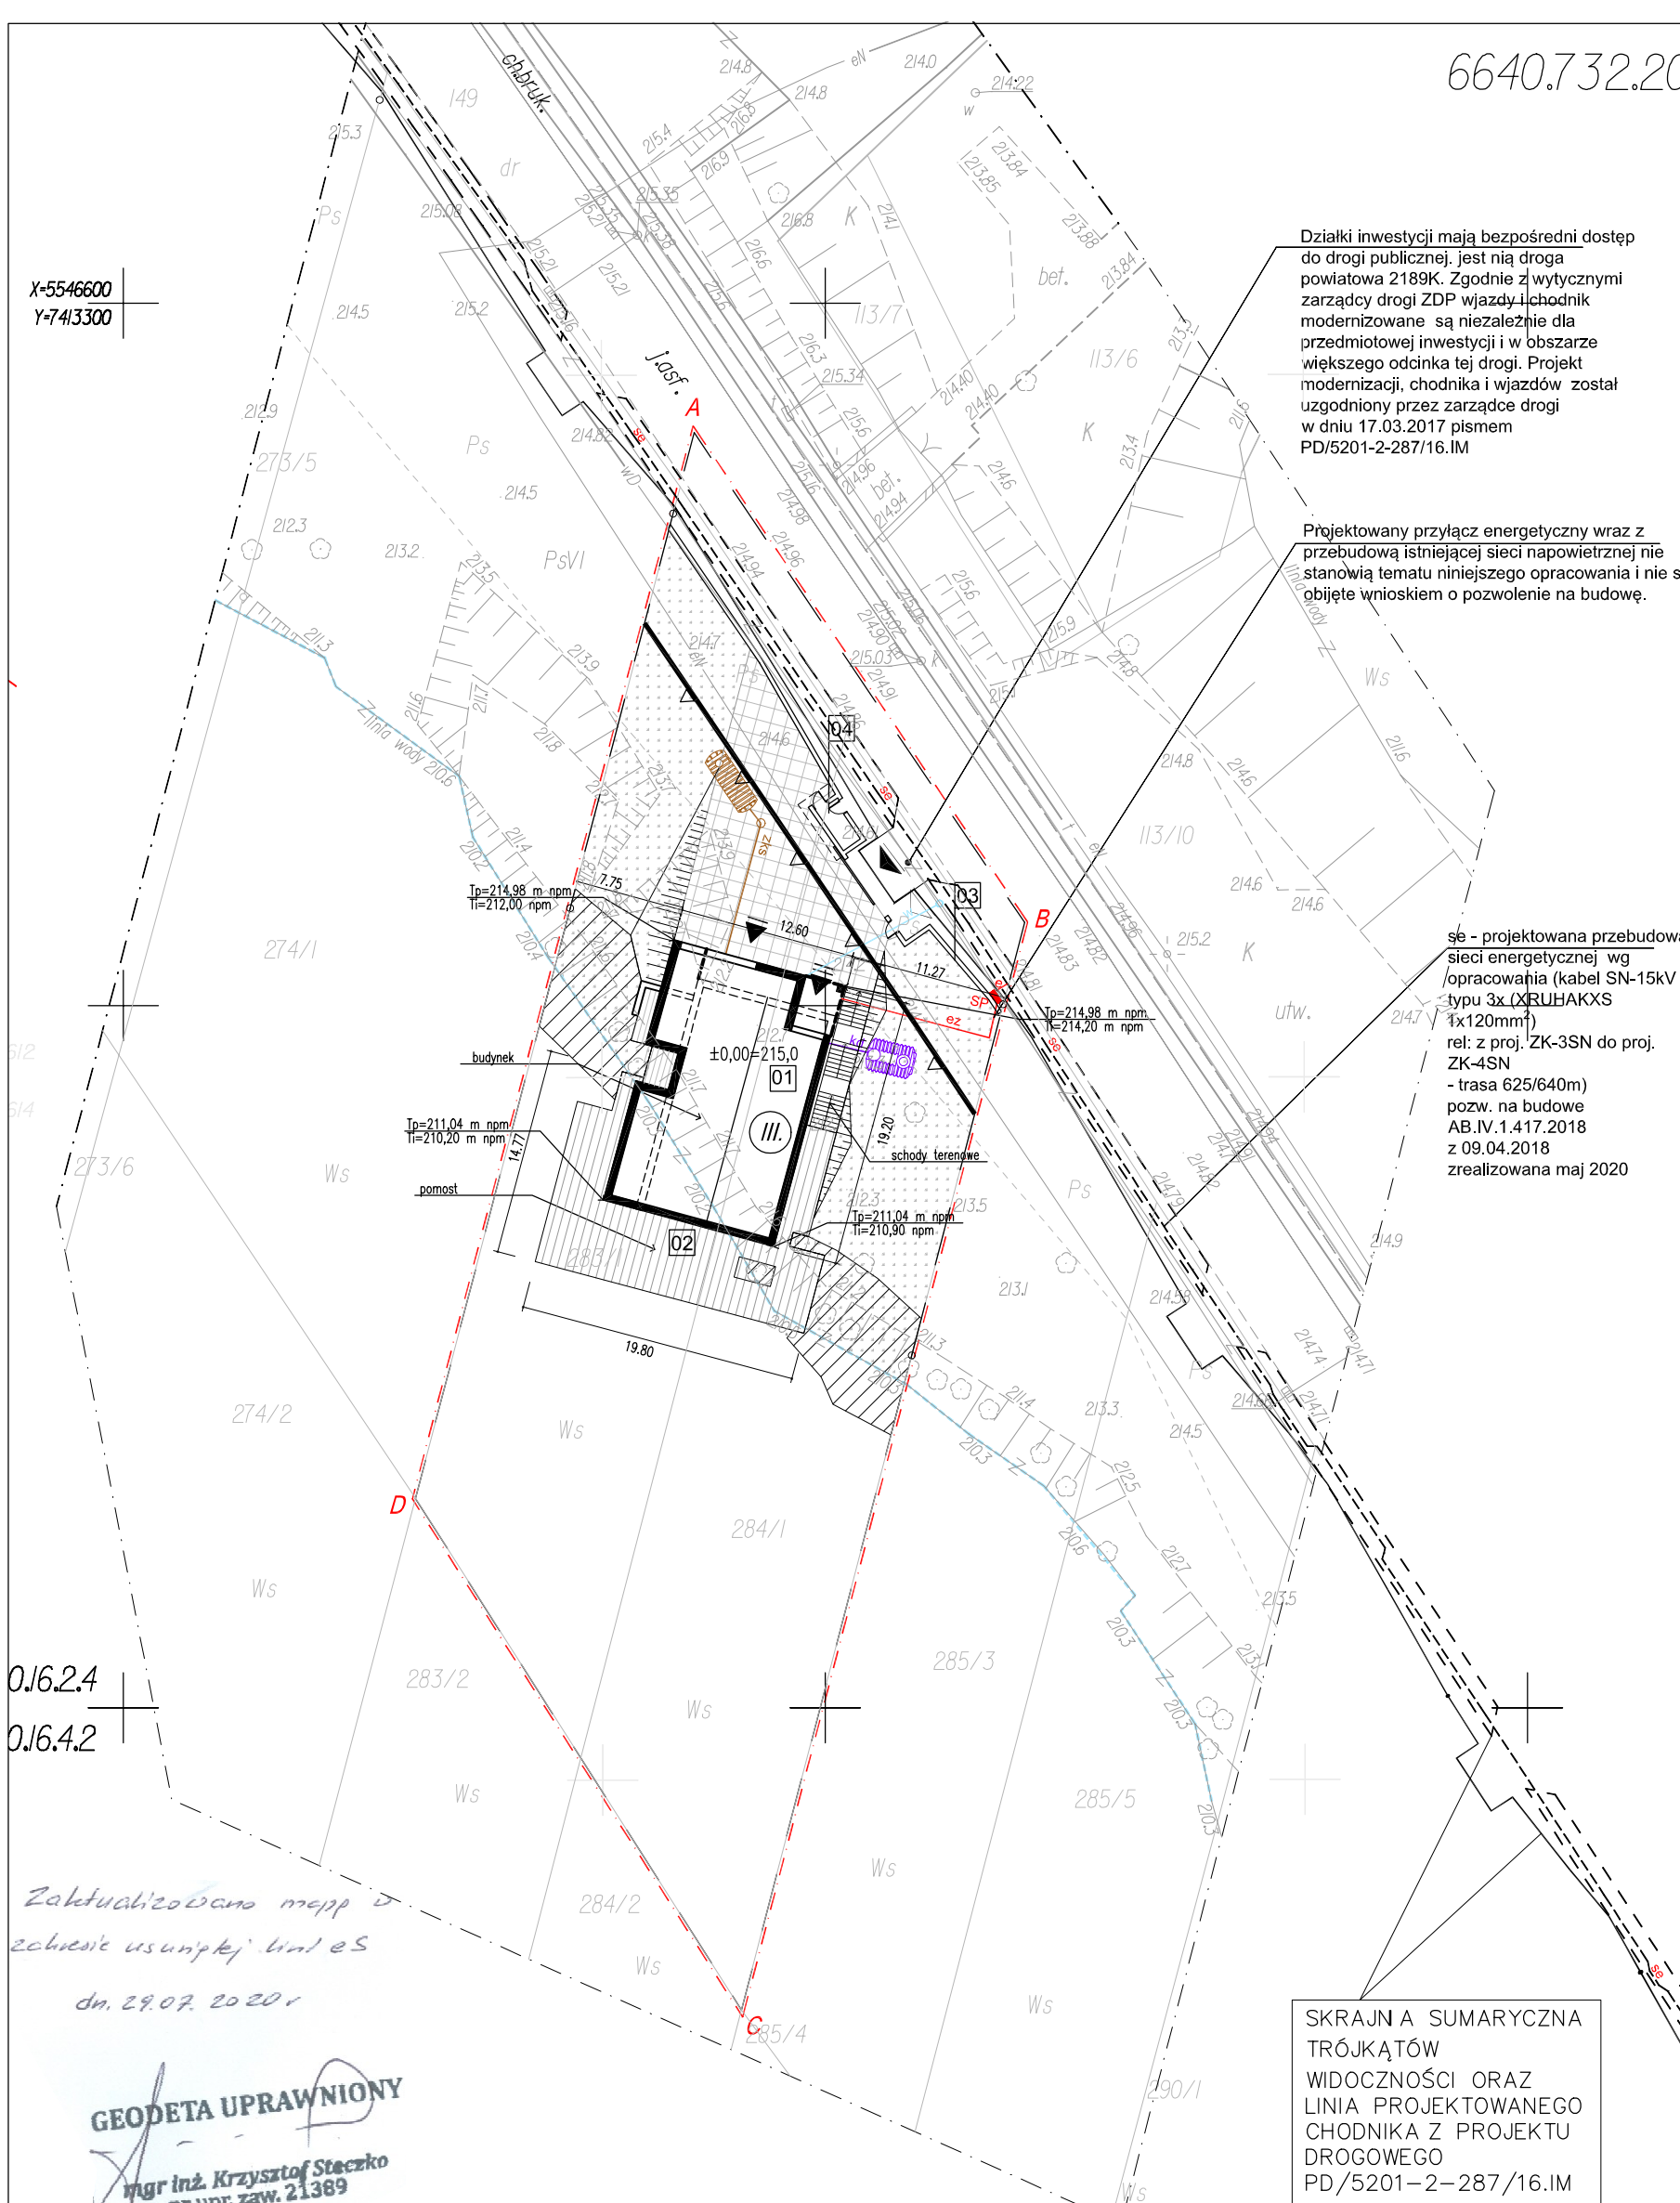

SKRAJNA SUMARYCZNA
TRÓJKĄTÓW
WIDOCZNOŚCI ORAZ
LINIA PROJEKTOWANEGO
CHODNIKA Z PROJEKTU
DROGOWEGO
PD/5201-2-287/16.IM

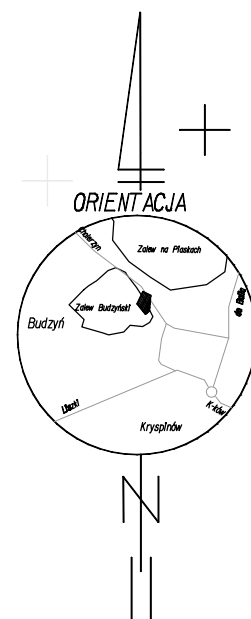


sekcja: J725/J0.62.4; J725/J0.64.2			
Jed. ewid. 120607_2, Liszki obrgn. Nr 0001, Budyni działka nr 283/1; 284/1; ID 66402732-2016 skala 1:500			
Układ odniesienia wysokości Krasnozad 86 Układ wsp. poziomych 2000 Sytuacja zgodna z terenem na dn. 6 września 2016r.			
Wydawca: L. ks. rol. 9/2016		GEODETA UPRAWNIENY	
GLOBAL Usługi Geodezyjne Krzysztof Szecko 32-060 Liszki, Liszki 342 944-108-90-35 REG 120008448		mgr inż. Krzysztof Szecko nr upraw. 21389	
Sprawdzał: mgr inż. Edward Szewczyk			
Edward Szewczyk Geodeta uprawniony na 0568 Zamieszkał w Krakowie 80 zamieszkały w Krakowie 80			

Legenda elementów wniesionych na podstawie decyzji o warunkach zabudowy nr PP.6730.4I.2015z dn. 30.II.2015r.

— — — — — - linia rozgraniczająca teren inwestycji

—▲— - linia zabudowy

Wykazane na niniejszej mapie granice nieruchomości zostały wyznaczone z wymagą dokładnością.
Niniejsza mapa może służyć do projektowania budynków zgodnie z przepisami prawa budowlanego.
Niniejsza mapa została wykonana bez ustalenia obciążeń dot. służebności gruntowych.

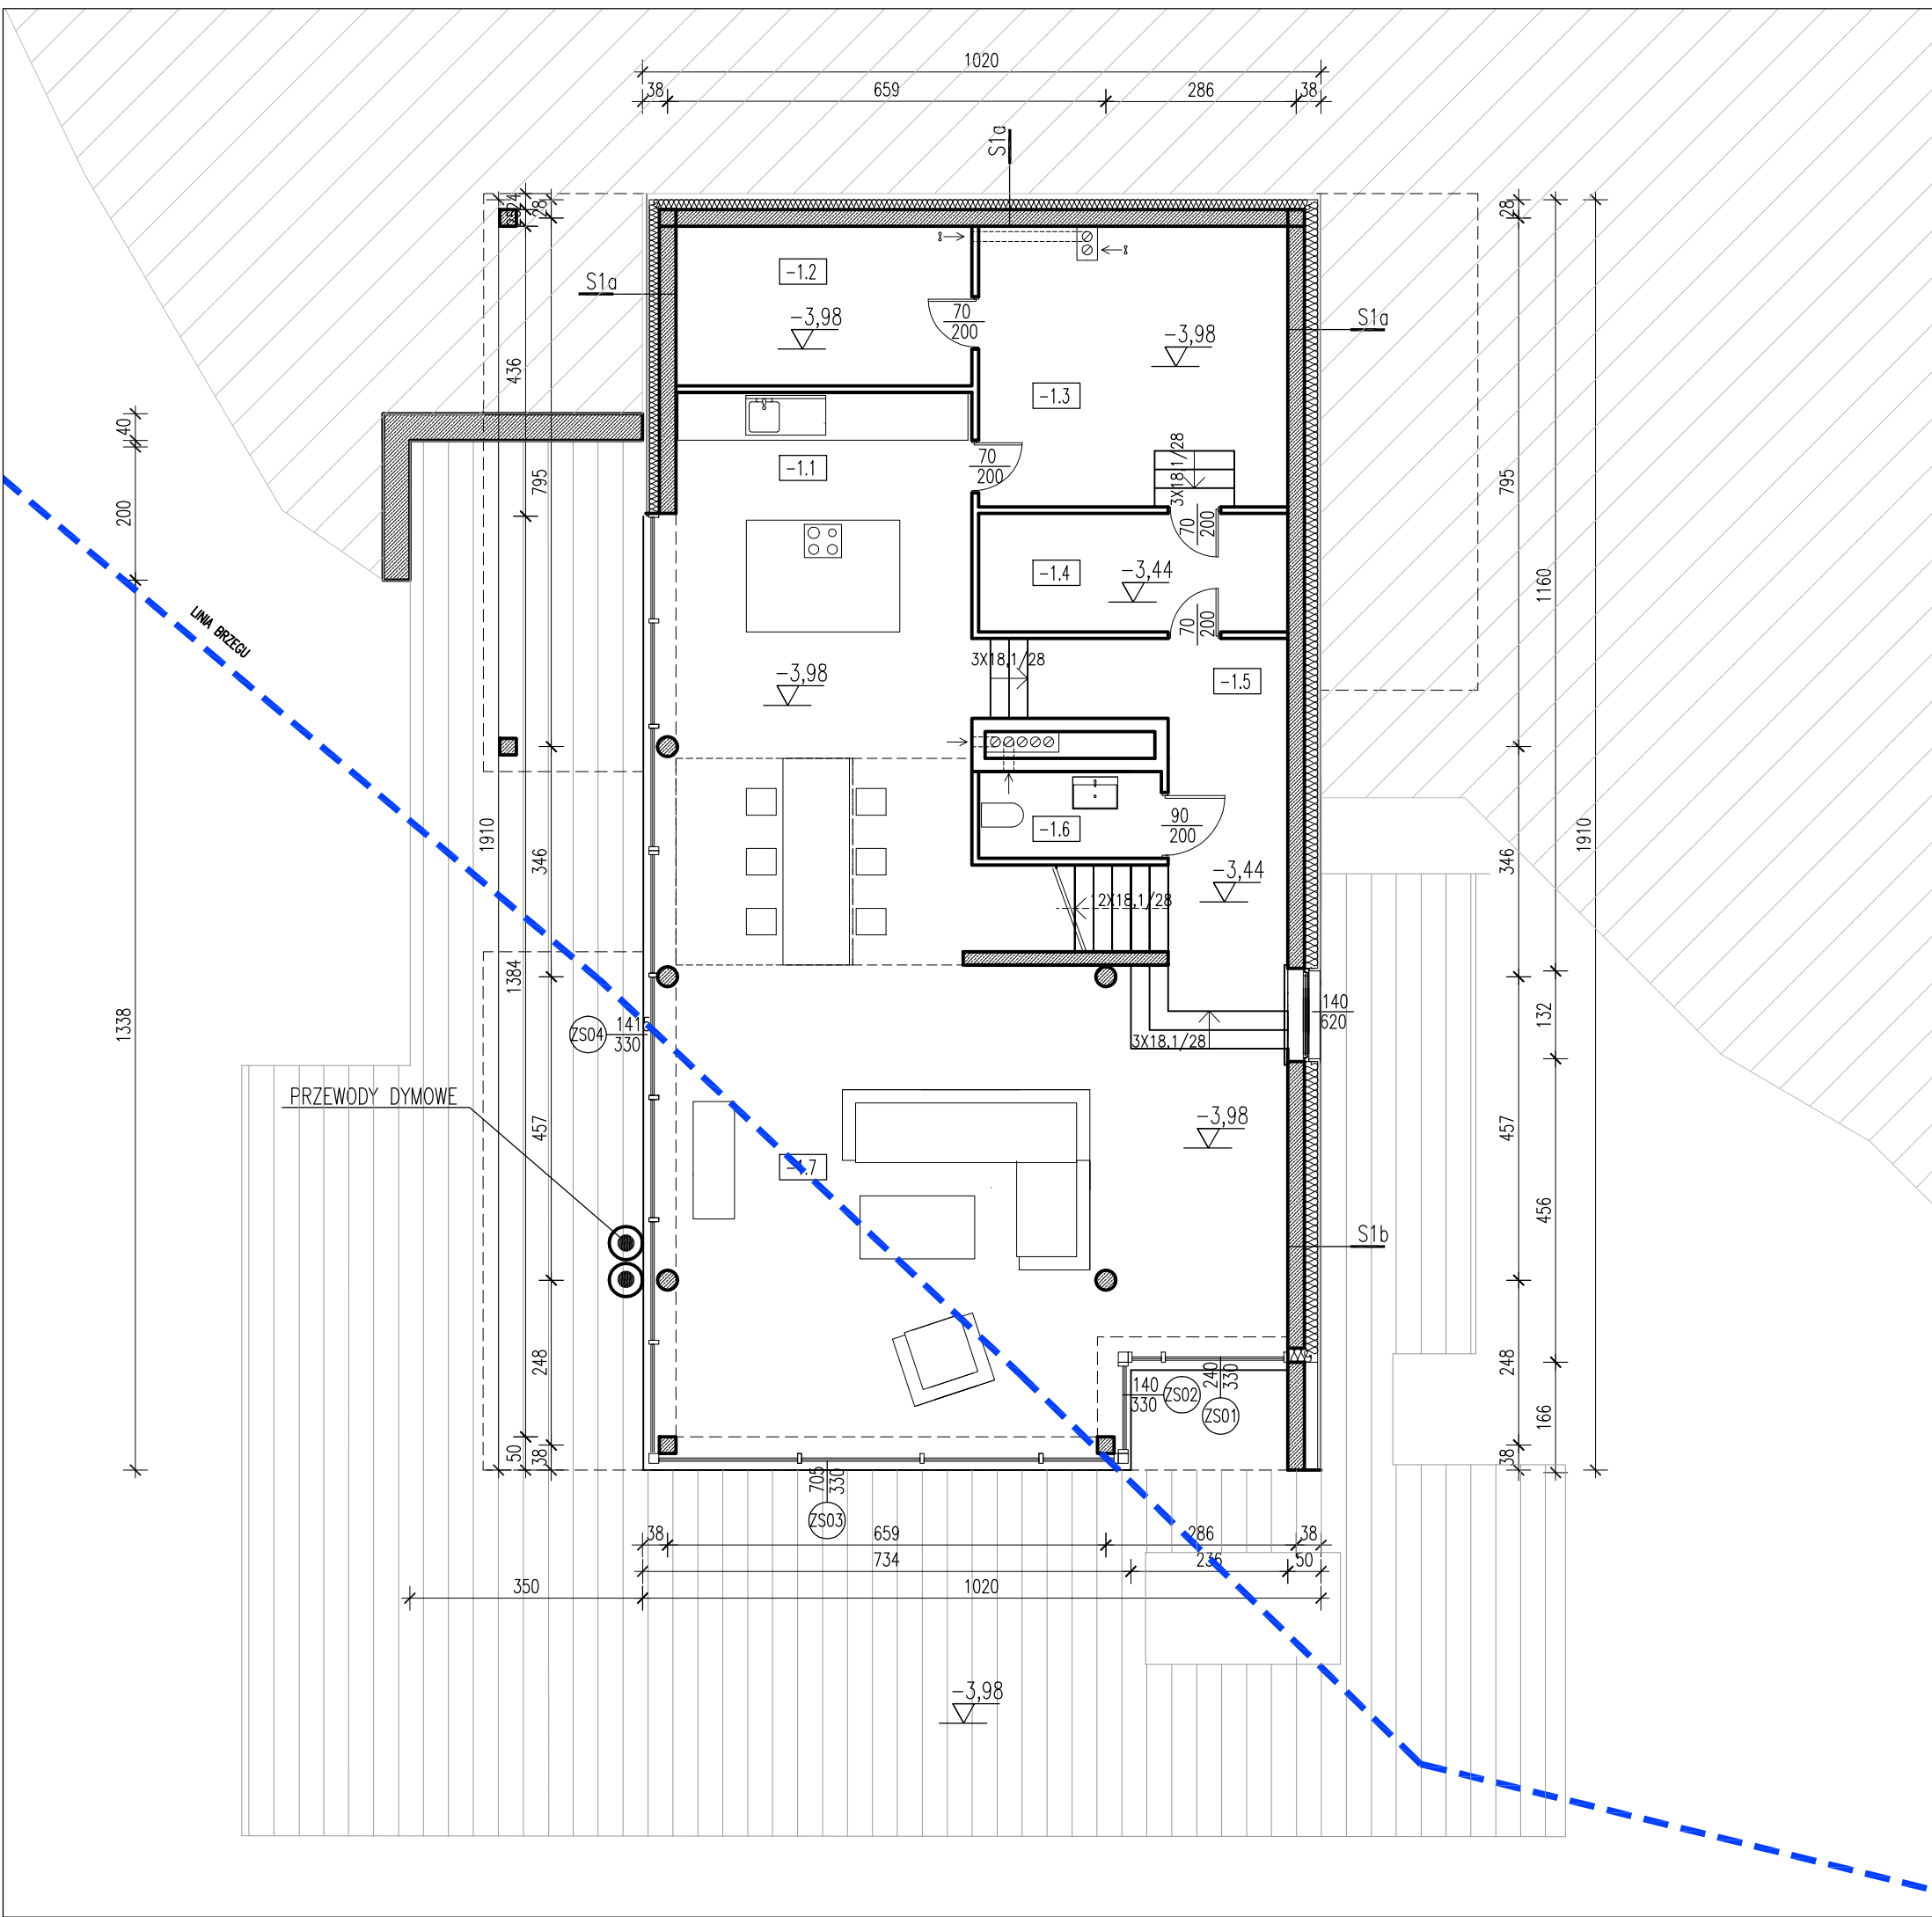


nr	nazwa	pow. użytkowa[m2]
POZIOM DOLNY		141,67
-1.1	KUCHNIA	23,15
-1.2	POM. GOSPODARCZE	6,22
-1.3	POM. GOSPODARCZE	14,90
-1.4	POM. GOSPODARCZE	8,30
-1.5	KORYTARZ	12,60
-1.6	TOALETA	3,60
-1.7	SALON	72,90
PARTER		135,7
1.1	WIATROŁAP	7,80
1.2	GARAŻ	58,20
1.3	KORYTARZ	13,50
1.4	KORYTARZ	7,70
1.5	ŁAZIENKA	10,70
1.6	GARDEROBA	12,00
1.7	SYPIALNIA	25,80
PODDASZE		107,4
2.1	POKÓJ	15,50
2.2	ŁAZIENKA	6,80
2.3	POKÓJ	15,60
2.4	KORYTARZ	14,30
2.5	SYPIALNIA	28,30
2.6	ŁAZIENKA	16,90
2.7	GARDEROBA	10,00
SUMA:		384,77

SPECYFIKACJA PRZEGRÓD W TABELI NA KOŃCU OPISU

± 0.00 = 215.00 m nmp283/1, 284/1

WŁODARCZYK + WŁODARCZYK ARCHITEKCI STUDIO AUTORSKIE
UL.EMAUS 7/12, 30-201 KRAKÓW, TEL/FAX 012 4272751
e-mail: ww@wpluswarchitekci.com.pl

TEMAT	BUDOWA BUDYNKU MIESZKALNEGO JEDNORODZINNEGO Z GARAŻEM WUBODOWANYM, Z INSTALACJAMI WEWNĘTRZNYMI WÓD-KAN, CO, INSTALACJAMI ELEKTRYCZNYMI ORAZ ZEWNĘTRZNYMI ODCINKAMI INST. ENERGII ELEKTR., KANALIZACJI SANITARNEJ I OPADOWEJ ORAZ ZBIORNIKIEM BEZOPŁYWYMIYM NA NIECZYSTOŚCI CIEKŁE I ZBIORNIKIEM NA WODY OPADOWE, DOUSIEM I DOJAZDEM DO BUDYNKU NA DZIAŁKACH 283/1, 284/1		
INWESTOR	AC PREMIUM Sp. z o.o., PL. LASOTY 3/2, 30-539 KRAKÓW	DATA	SIERPIEŃ 2020
STADIUM	PROJEKT BUDOWLANY	NR RYS.	PB-A-01
BRANŻA	ARCHITEKTURA	SKALA	1:100
RYSUNEK	RZUT POZIOM DOLNY	PODPISY	
GENERALNY PROJEKTANT	DR INŻ. ARCH. MARCIN WŁODARCZYK, GP UPR. 418/90		
PROJEKTOWAŁ	DR INŻ. ARCH. MARCIN WŁODARCZYK, GP UPR. 418/90		
WSPÓŁPRACA	inż. arch. MARIA GRATKOWSKA		
OPRACOWAŁ	ZESPÓŁ		
UWAGI	1. WSKAZANE WMIARY NALEŻY ZWERYFIKOWAĆ NA MIEJSCU 2. WSKAZANE ZMIANY NALEŻY UZGODNIĆ Z PROJEKTANTEM 3. PROJEKT JEST CHRONIONY PRAWEM AUTORSKIM 4. POWIĘZI RYSUNEK NIE MOŻE STANOWIĆ PODSTAWY DO DALSZEGO PROJEKTOWANIA BEZ UZGODNIENIA Z AUTOREM PROJEKTU ARCHITEKTURY		

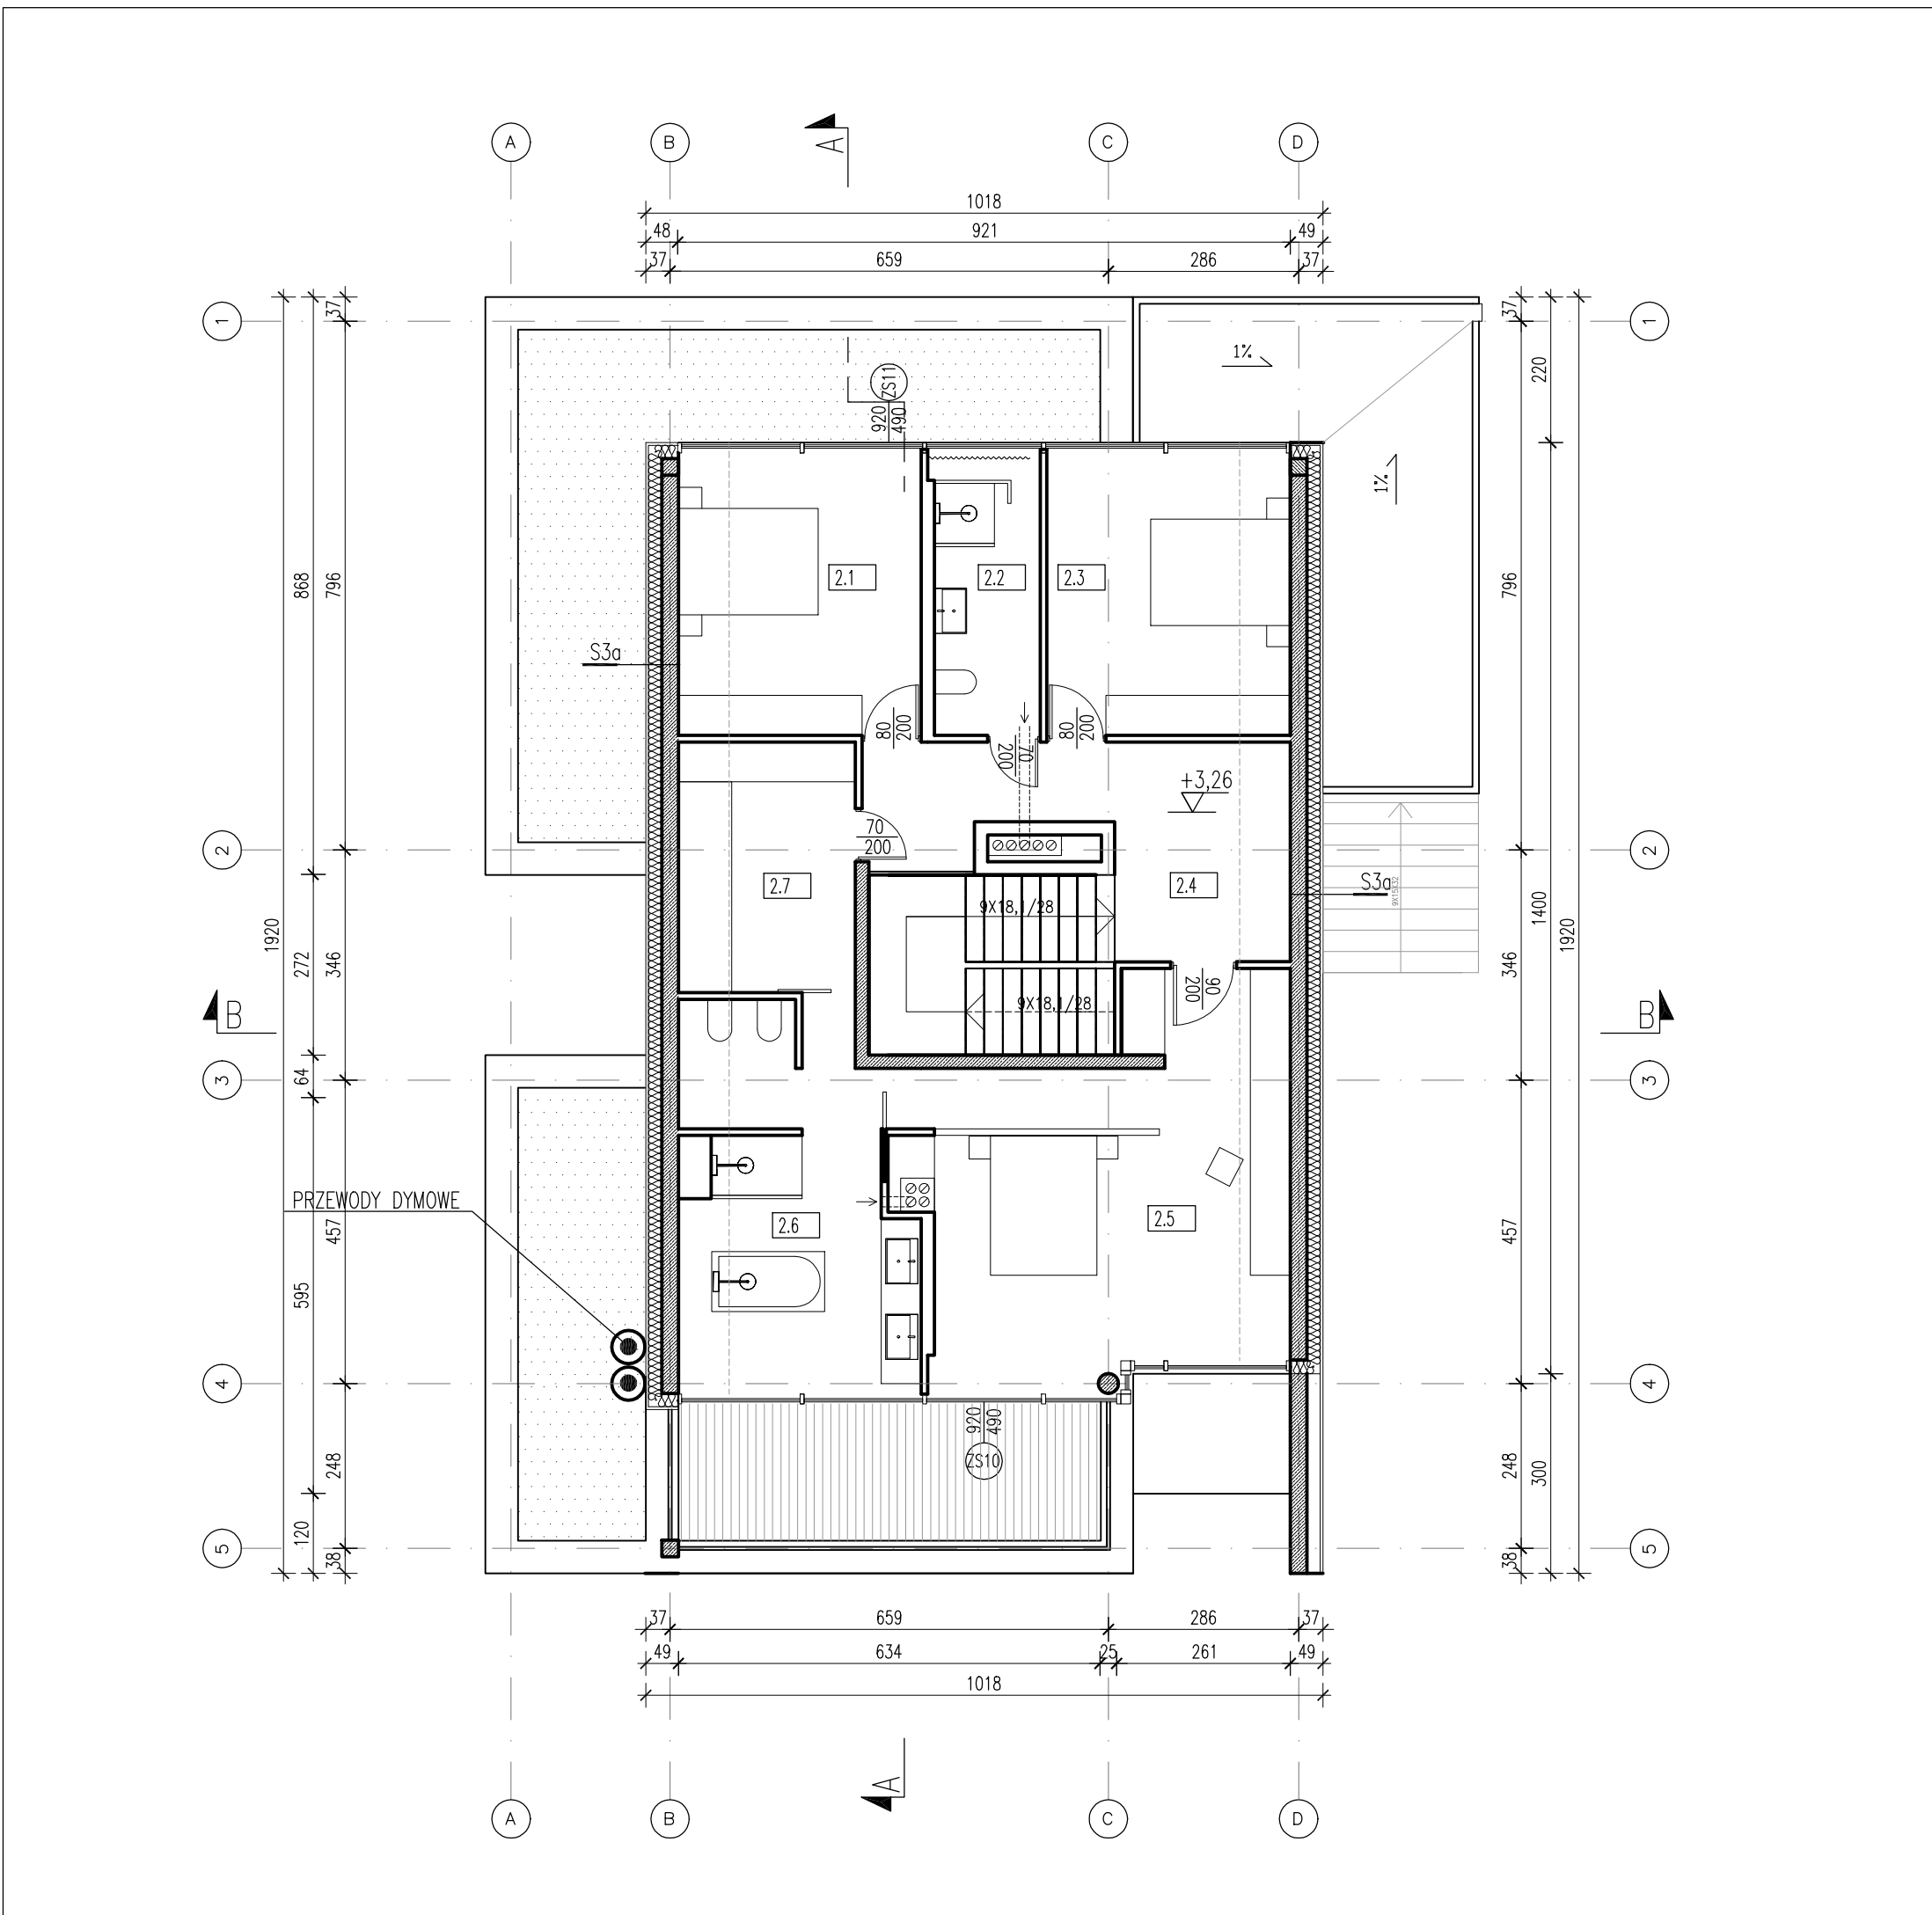


nr	nazwa	pow. użytkowa[m2]
POZIOM DOLNY		141,67
-1.1	KUCHNIA	23,15
-1.2	POM. GOSPODARCZE	6,22
-1.3	POM. GOSPODARCZE	14,90
-1.4	POM. GOSPODARCZE	8,30
-1.5	KORYTARZ	12,60
-1.6	TOALETA	3,60
-1.7	SALON	72,90
PARTER		135,7
1.1	WIATROŁAP	7,80
1.2	GARAŻ	58,20
1.3	KORYTARZ	13,50
1.4	KORYTARZ	7,70
1.5	ŁAZIENKA	10,70
1.6	GARDEROBA	12,00
1.7	SYPIALNIA	25,80
PODDASZE		107,4
2.1	POKÓJ	15,50
2.2	ŁAZIENKA	6,80
2.3	POKÓJ	15,60
2.4	KORYTARZ	14,30
2.5	SYPIALNIA	28,30
2.6	ŁAZIENKA	16,90
2.7	GARDEROBA	10,00
SUMA:		384,77

SPECYFIKACJA PRZEGRÓD W TABELI NA KOŃCU OPISU

± 0.00 = 215.00 m nmp283/1, 284/1

WŁODARCZYK + WŁODARCZYK ARCHITEKCI STUDIO AUTORSKIE
UL.EMAUS 7/12, 30-201 KRAKÓW, TEL/FAX 012 4272751
e-mail: ww@wpluswarchitekci.com.pl

TEMAT	BUDOWA BUDYNKU MIESZKALNEGO JEDNORODZINNEGO Z GARAŻEM WUBUDOWANYMI, Z INSTALACJAMI WEWNĘTRZNYMI WOD-KAN, C.O., INSTALACJAMI ELEKTRYCZNYMI ORAZ ZEWNĘTRZNYMI ODCINKAMI INST. ENERG. ELEKT., KANALIZACJI SANITARNEJ I OPADOWEJ, ORAZ ZBIORNIKIEM BEZOPŁATYWYMI NA NIECZYSTOŚCI CIEKŁE I ZBIORNIKIEM NA WODY OPADOWE, DOJŚCIEM I DOJAZDEM DO BUDYNKU NA DZIAŁKACH 283/1, 284/1		
INWESTOR	AC PREMIUM Sp. z o.o., PL. LASOTY 3/2, 30-539 KRAKÓW	DATA	SIERPIEŃ 2020
STADIUM	PROJEKT BUDOWLANY	NR RYS.	PB-A-03
BRANŻA	ARCHITEKTURA	SKALA	1:100
RYSUNEK	RZUT PODDASZA	PODPISY	
GENERALNY PROJEKTANT	DR INŻ. ARCH. MARCIN WŁODARCZYK, GP UPR. 418/90		
PROJEKTOWAŁ	DR INŻ. ARCH. MARCIN WŁODARCZYK, GP UPR. 418/90		
WSPÓŁPRACA	inż. arch. MARIA GRATKOWSKA		
OPRACOWAŁ	ZESPÓŁ		
UWAGI	1. WSKAZANE WMIARY NALEŻY ZWERYFIKOWAĆ NA MIEJSCU 2. WSKAZANE ZMIANY NALEŻY UZGODNIĆ Z PROJEKTANTEM 3. PROJEKT JEST CHRONIONY PRAWEM AUTORSKIM 4. POWIĘZI RYSUNEK NIE MOŻE STANOWIĆ PODSTAWY DO DALSZEGO PROJEKTOWANIA BEZ UZGODNIENIA Z AUTOREM PROJEKTU ARCHITEKTURY		

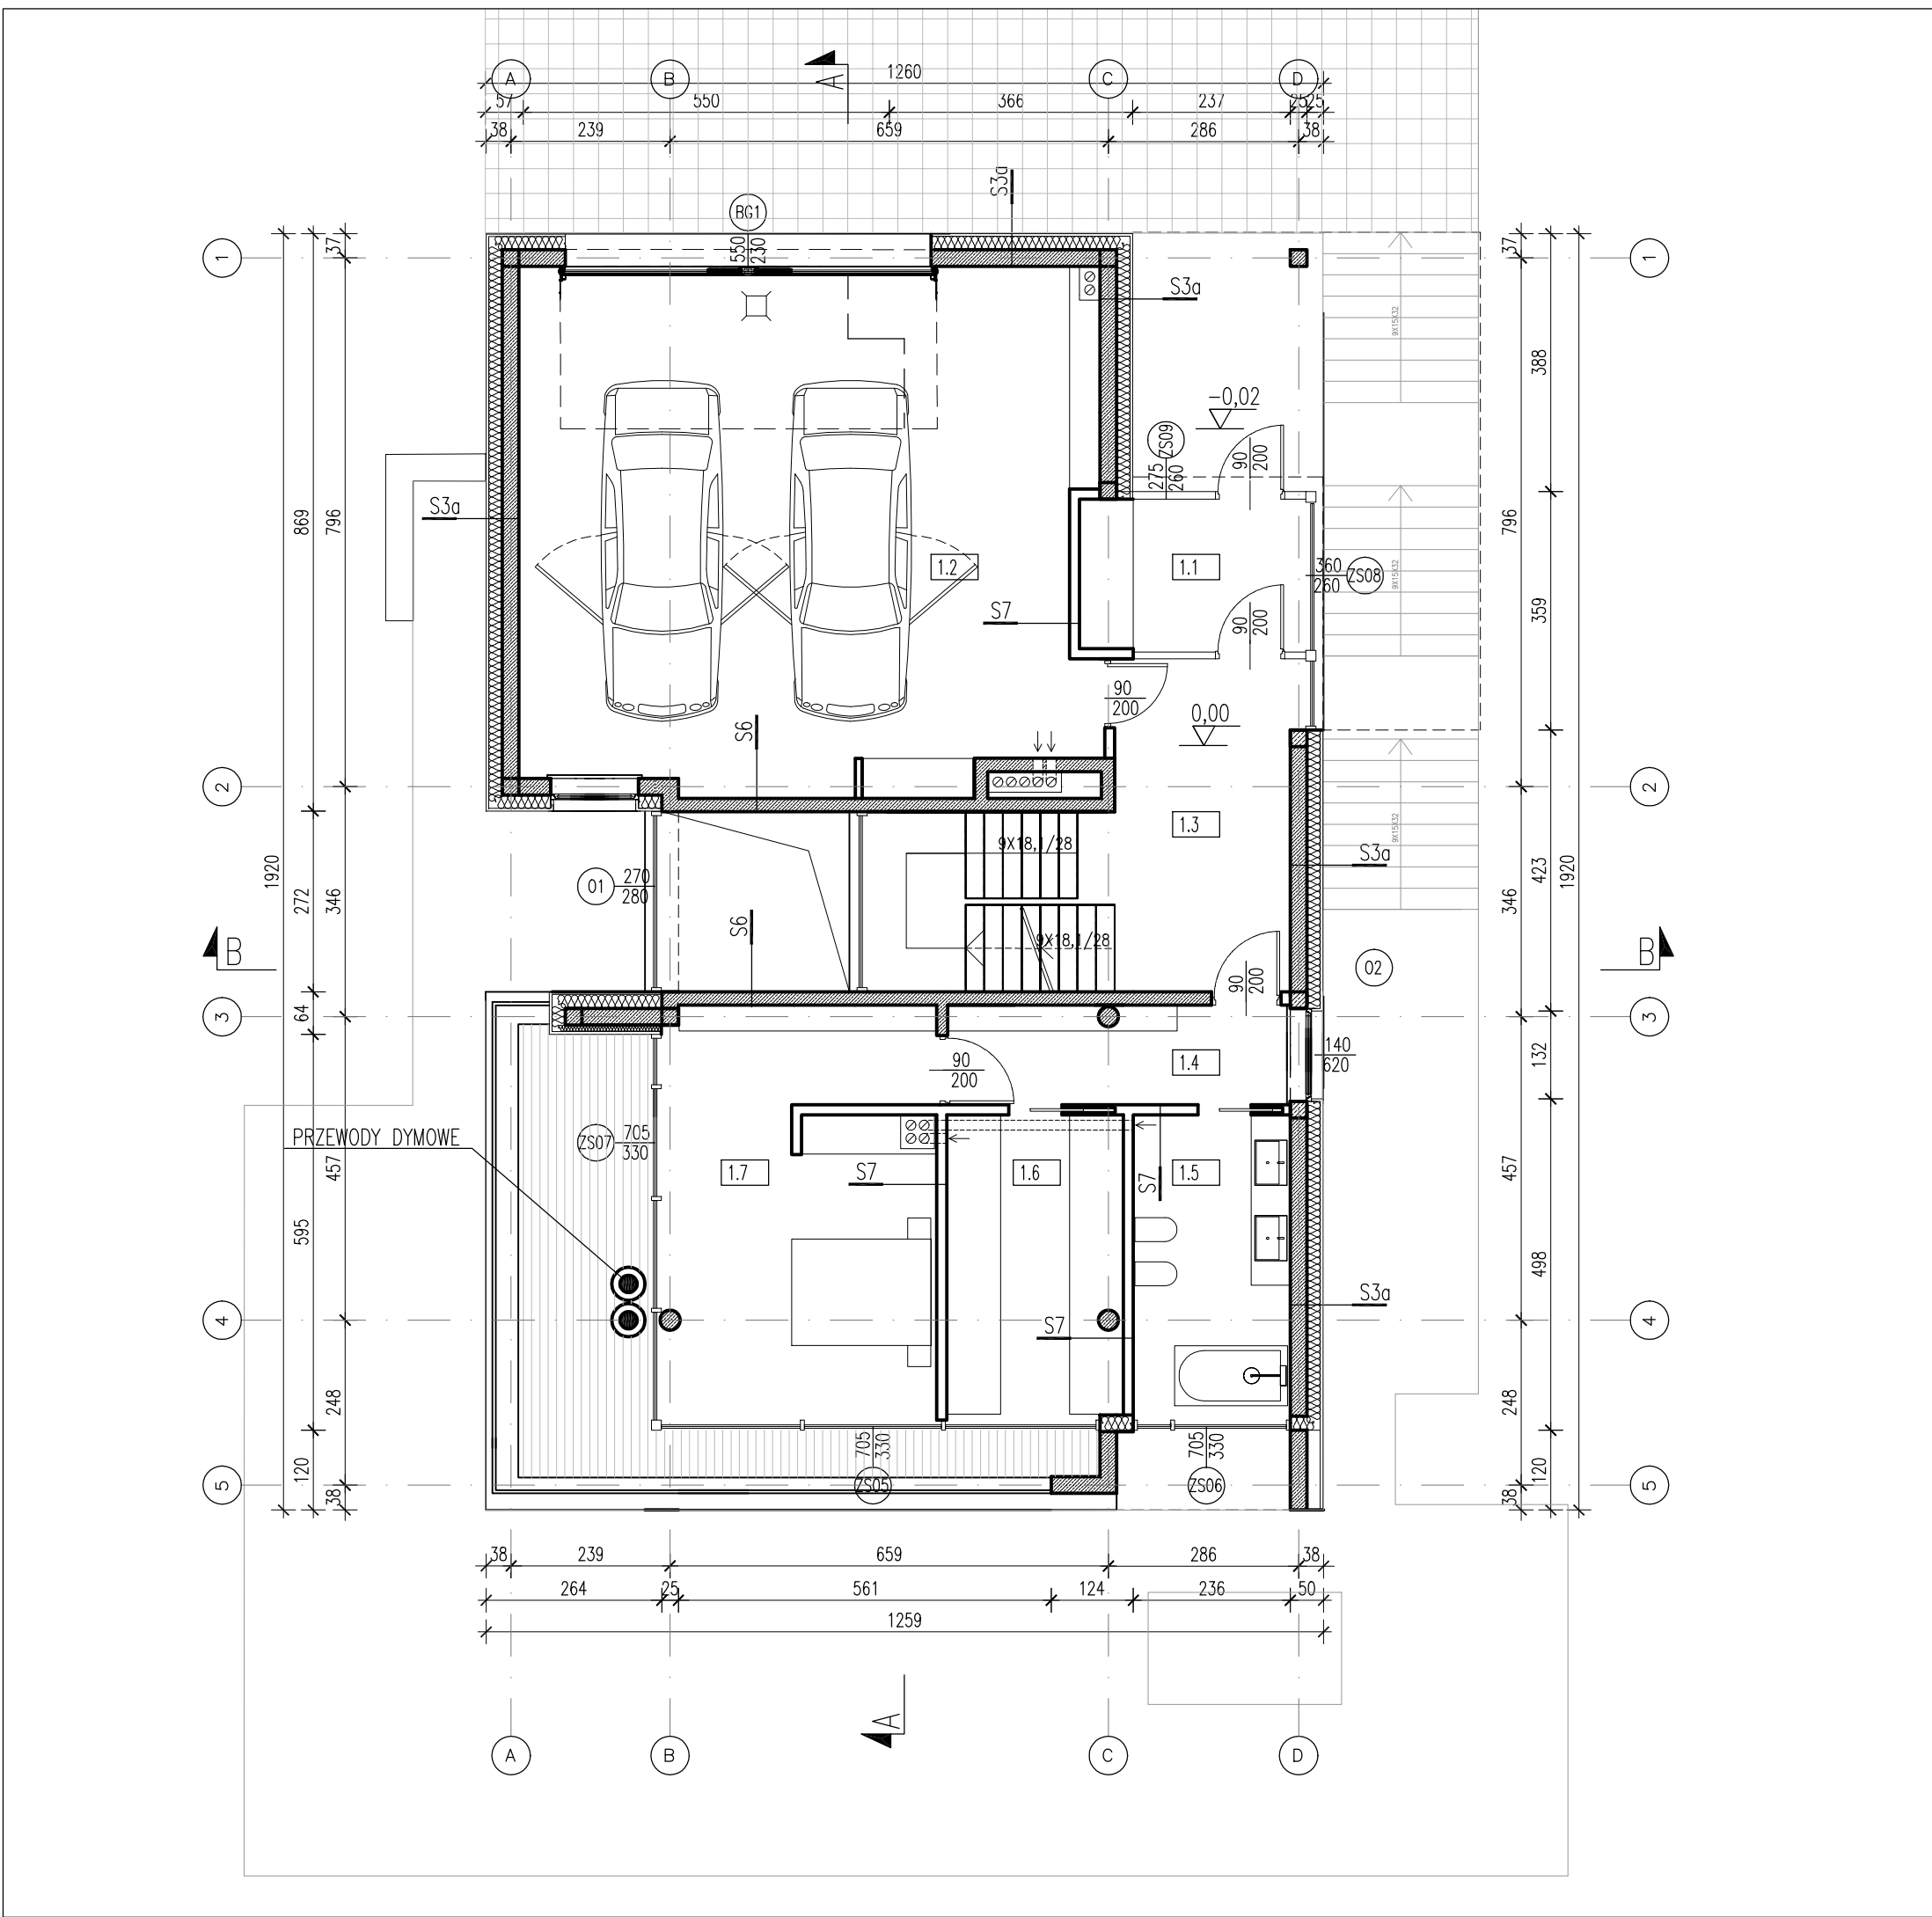


nr	nazwa	pow. użytkowa[m2]
POZIOM DOLNY		141,67
-1.1	KUCHNIA	23,15
-1.2	POM. GOSPODARCZE	6,22
-1.3	POM. GOSPODARCZE	14,90
-1.4	POM. GOSPODARCZE	8,30
-1.5	KORYTARZ	12,60
-1.6	TOALETA	3,60
-1.7	SALON	72,90
PARTER		135,7
1.1	WIATROŁAP	7,80
1.2	GARAŻ	58,20
1.3	KORYTARZ	13,50
1.4	KORYTARZ	7,70
1.5	ŁAZIENKA	10,70
1.6	GARDEROBA	12,00
1.7	SYPIALNIA	25,80
PODDASZE		107,4
2.1	POKÓJ	15,50
2.2	ŁAZIENKA	6,80
2.3	POKÓJ	15,60
2.4	KORYTARZ	14,30
2.5	SYPIALNIA	28,30
2.6	ŁAZIENKA	16,90
2.7	GARDEROBA	10,00
SUMA:		384,77

SPECYFIKACJA PRZEGRÓD W TABELI NA KOŃCU OPISU

± 0.00 = 215.00 m nmp283/1, 284/1

WŁODARCZYK + WŁODARCZYK ARCHITEKCI STUDIO AUTORSKIE
UL.EMAUS 7/12, 30-201 KRAKÓW, TEL/FAX 012 4272751
e-mail: ww@wpluswarchitekci.com.pl


TEMAT	BUDOWA BUDYNKU MIESZKALNEGO JEDNORODZINNEGO Z GARAŻEM WŁODARCZYK + WŁODARCZYK ARCHITEKCI STUDIO AUTORSKIE UL.EMAUS 7/12, 30-201 KRAKÓW, TEL/FAX 012 4272751 e-mail: ww@wpluswarchitekci.com.pl		
INWESTOR	AC PREMIUM Sp. z o.o., PL. LASOTY 3/2, 30-539 KRAKÓW	DATA	SIERPIEŃ 2020
STADIUM	PROJEKT BUDOWLANY	NR RYS.	PB-A-02
BRANŻA	ARCHITEKTURA	SKALA	1:100
RYSUNEK	RZUT PARTERU	PODPISY	
GENERALNY PROJEKTANT	DR INŻ. ARCH. MARCIN WŁODARCZYK, GP UPR. 418/90		
PROJEKTOWAŁ	DR INŻ. ARCH. MARCIN WŁODARCZYK, GP UPR. 418/90		
WSPÓŁPRACA	inż. arch. MARIA GRATKOWSKA		
OPRACOWAŁ	ZESPÓŁ		
UWAGI	1. WSKAZANE WMIARY NALEŻY ZWERYFIKOWAĆ NA MIEJSCU 2. WSKAZANE ZMIANY NALEŻY UZGODNIĆ Z PROJEKTANTEM 3. PROJEKT JEST CHRONIONY PRAWEM AUTORSKIM 4. POWIĘZI RYSUNEK NIE MOŻE STANOWIĆ PODSTAWY DO DALSZEGO PROJEKTOWANIA BEZ UZGODNIENIA Z AUTOREM PROJEKTU ARCHITEKTURY		

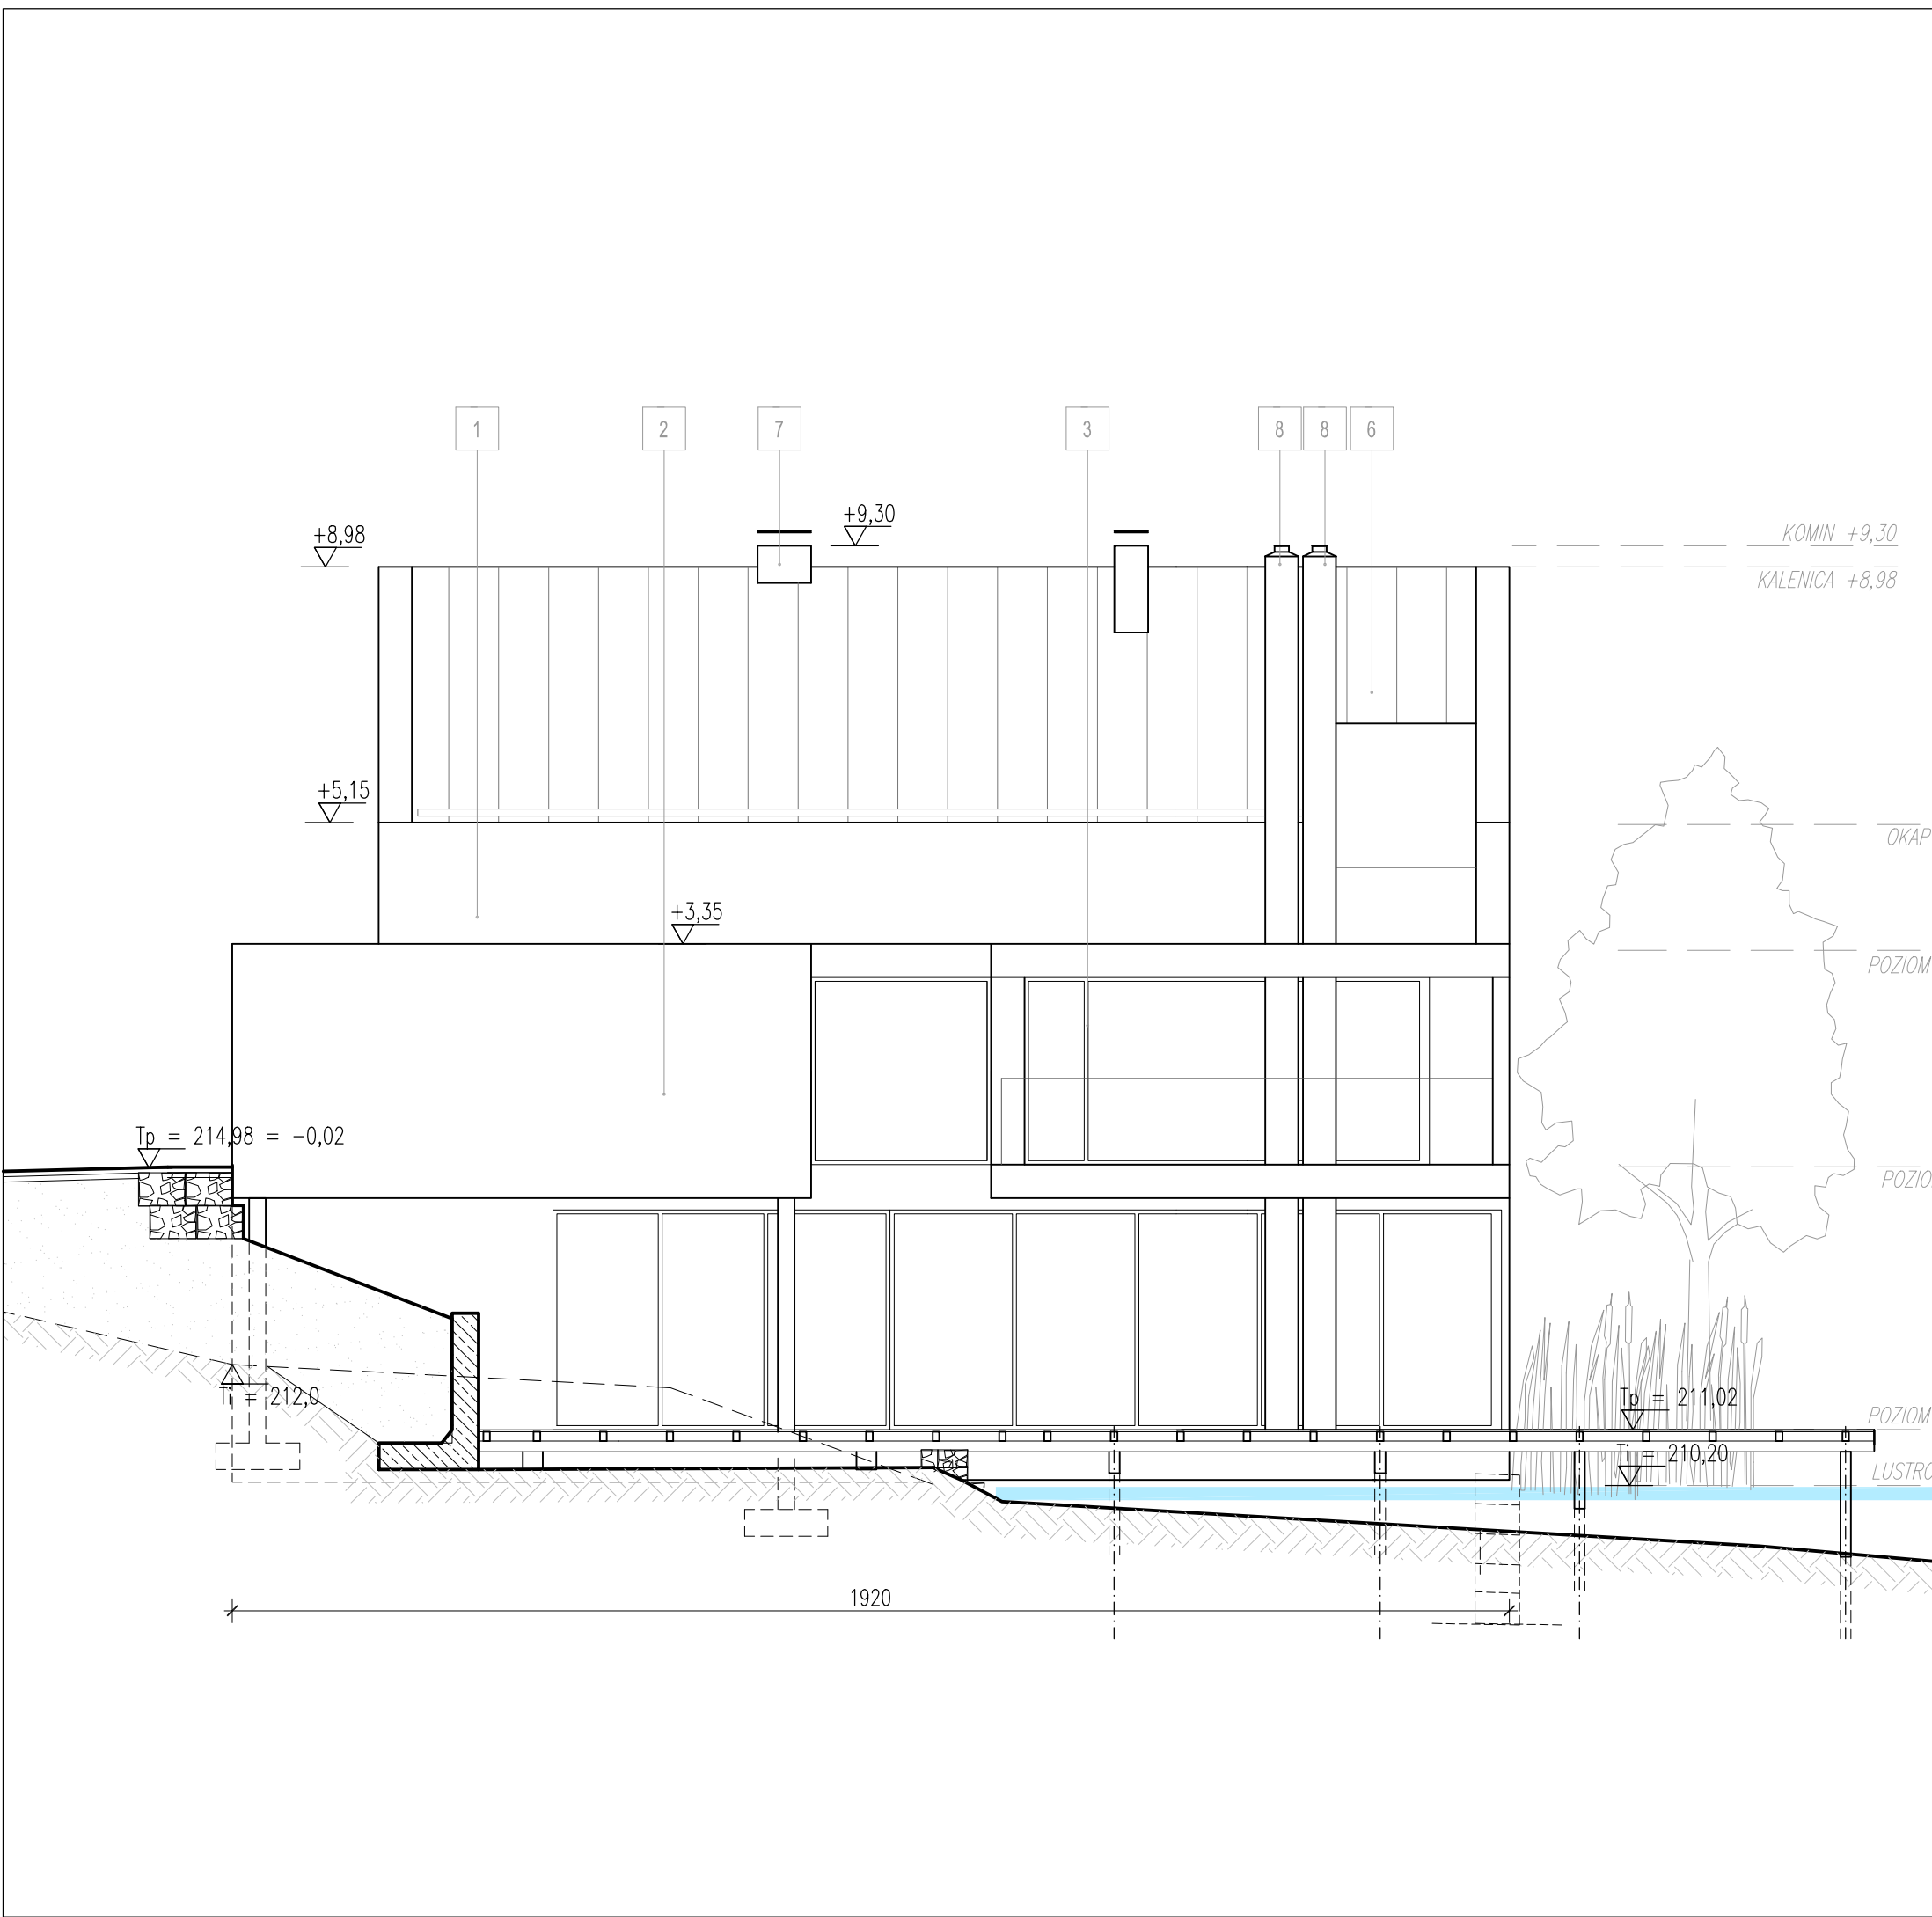

MATERIAŁY WYKOŃCZENIOWE:
1. PŁYTY ELEWACYJNE, KOLOR: NATURALNY BETON
2. OKŁADZINA ŚCIENNA Z KAMIENIA JURAJSKIEGO, KOLOR: NATURALNY
3. STOLARKA OKIENNA I DRZWIOWA, KOLOR: CIEMNOSZARY
4. BRAMA GARAŻOWA, KOLOR: CIEMNOSZARY
5. FASUNKI, BLACHA POWLEKANA, KOLOR: CIEMNOSZARY
6. POKRYCIE DACHU – BLACHA TYTAN-CYNK NA RABEK STOJĄCY, KOL.: CIEMNOSZARY
7. WYKOŃCZENIE KOMINÓW – BLACHA POWLEKANA, KOLOR: CIEMNOSZARY
8. WYKOŃCZENIE KOMINA – BLACHA ZE STALI NIERDZEWNEJ

± 0.00 = 215.00 m nmp 283/1, 284/1


WŁODARCZYK + WŁODARCZYK ARCHITEKCI STUDIO AUTORSKIE UL.EMAUS 7/12, 30-201 KRAKÓW, TEL/FAX 012 4272751 e-mail: ww@wpluswarchitekci.com.pl			
TEMAT	BUDOWA BUDYNKU MIESZKALNEGO JEDNORODZINNEGO Z GARAŻEM WUBDOWANYM, Z INSTALACJAMI WEWNĘTRZNYMI WOD-KAN, C.O., INSTALACJAMI ELEKTRYCZNYMI ORAZ ZEWNĘTRZNYMI ODCINKAMI INST. ENERGII ELEKTR., KANALIZACJI SANITARNEJ I OPADOWEJ, ORAZ ZBIORNIKIEM BEZODPŁYWOWYM NA NIECZYSTOŚCI CIEKŁE I ZBIORNIKIEM NA WODY OPADOWE, DOJŚCIEM I DOJAZDEM DO BUDYNKU NA DZIAŁKACH 283/1, 284/1		
INWESTOR	AC PREMIUM Sp. z o.o., PL. LASOTY 3/2, 30-539 KRAKÓW	DATA	SIERPIEŃ 2020
STADIUM	PROJEKT BUDOWLANY	NR RYS.	PB-A-08
BRANŻA	ARCHITEKTURA	SKALA	1:100
RYSUNEK	ELEWACJA ZACHODNIA	PODPISY	
GENERALNY PROJEKTANT	DR INŻ. ARCH. MARCIN WŁODARCZYK, GP UPR. 418/90		
PROJEKTOWAŁ	DR INŻ. ARCH. MARCIN WŁODARCZYK, GP UPR. 418/90		
WSPÓŁPRACA	inz. arch. MARIA GRATKOWSKA		
OPRACOWAŁ	ZESPÓŁ		
UWAGI	1. WSZELKIE WYMIARY Należy ZDEFINIOWAĆ NA MIEJSCU 2. WSZELKIE ZMIANY Należy UZGODNIĆ Z PROJEKTANTEM 3. PROJEKT JEST CHRONIONY PRAWEM AUTORSKIM 4. POWYŻSZY RYSUNEK NIE MOŻE STANOWIĆ PODSTAWY DO DALSZEGO PROJEKTOWANIA BEZ UZGODNIENIA Z AUTOREM PROJEKTU ARCHITEKTURY		

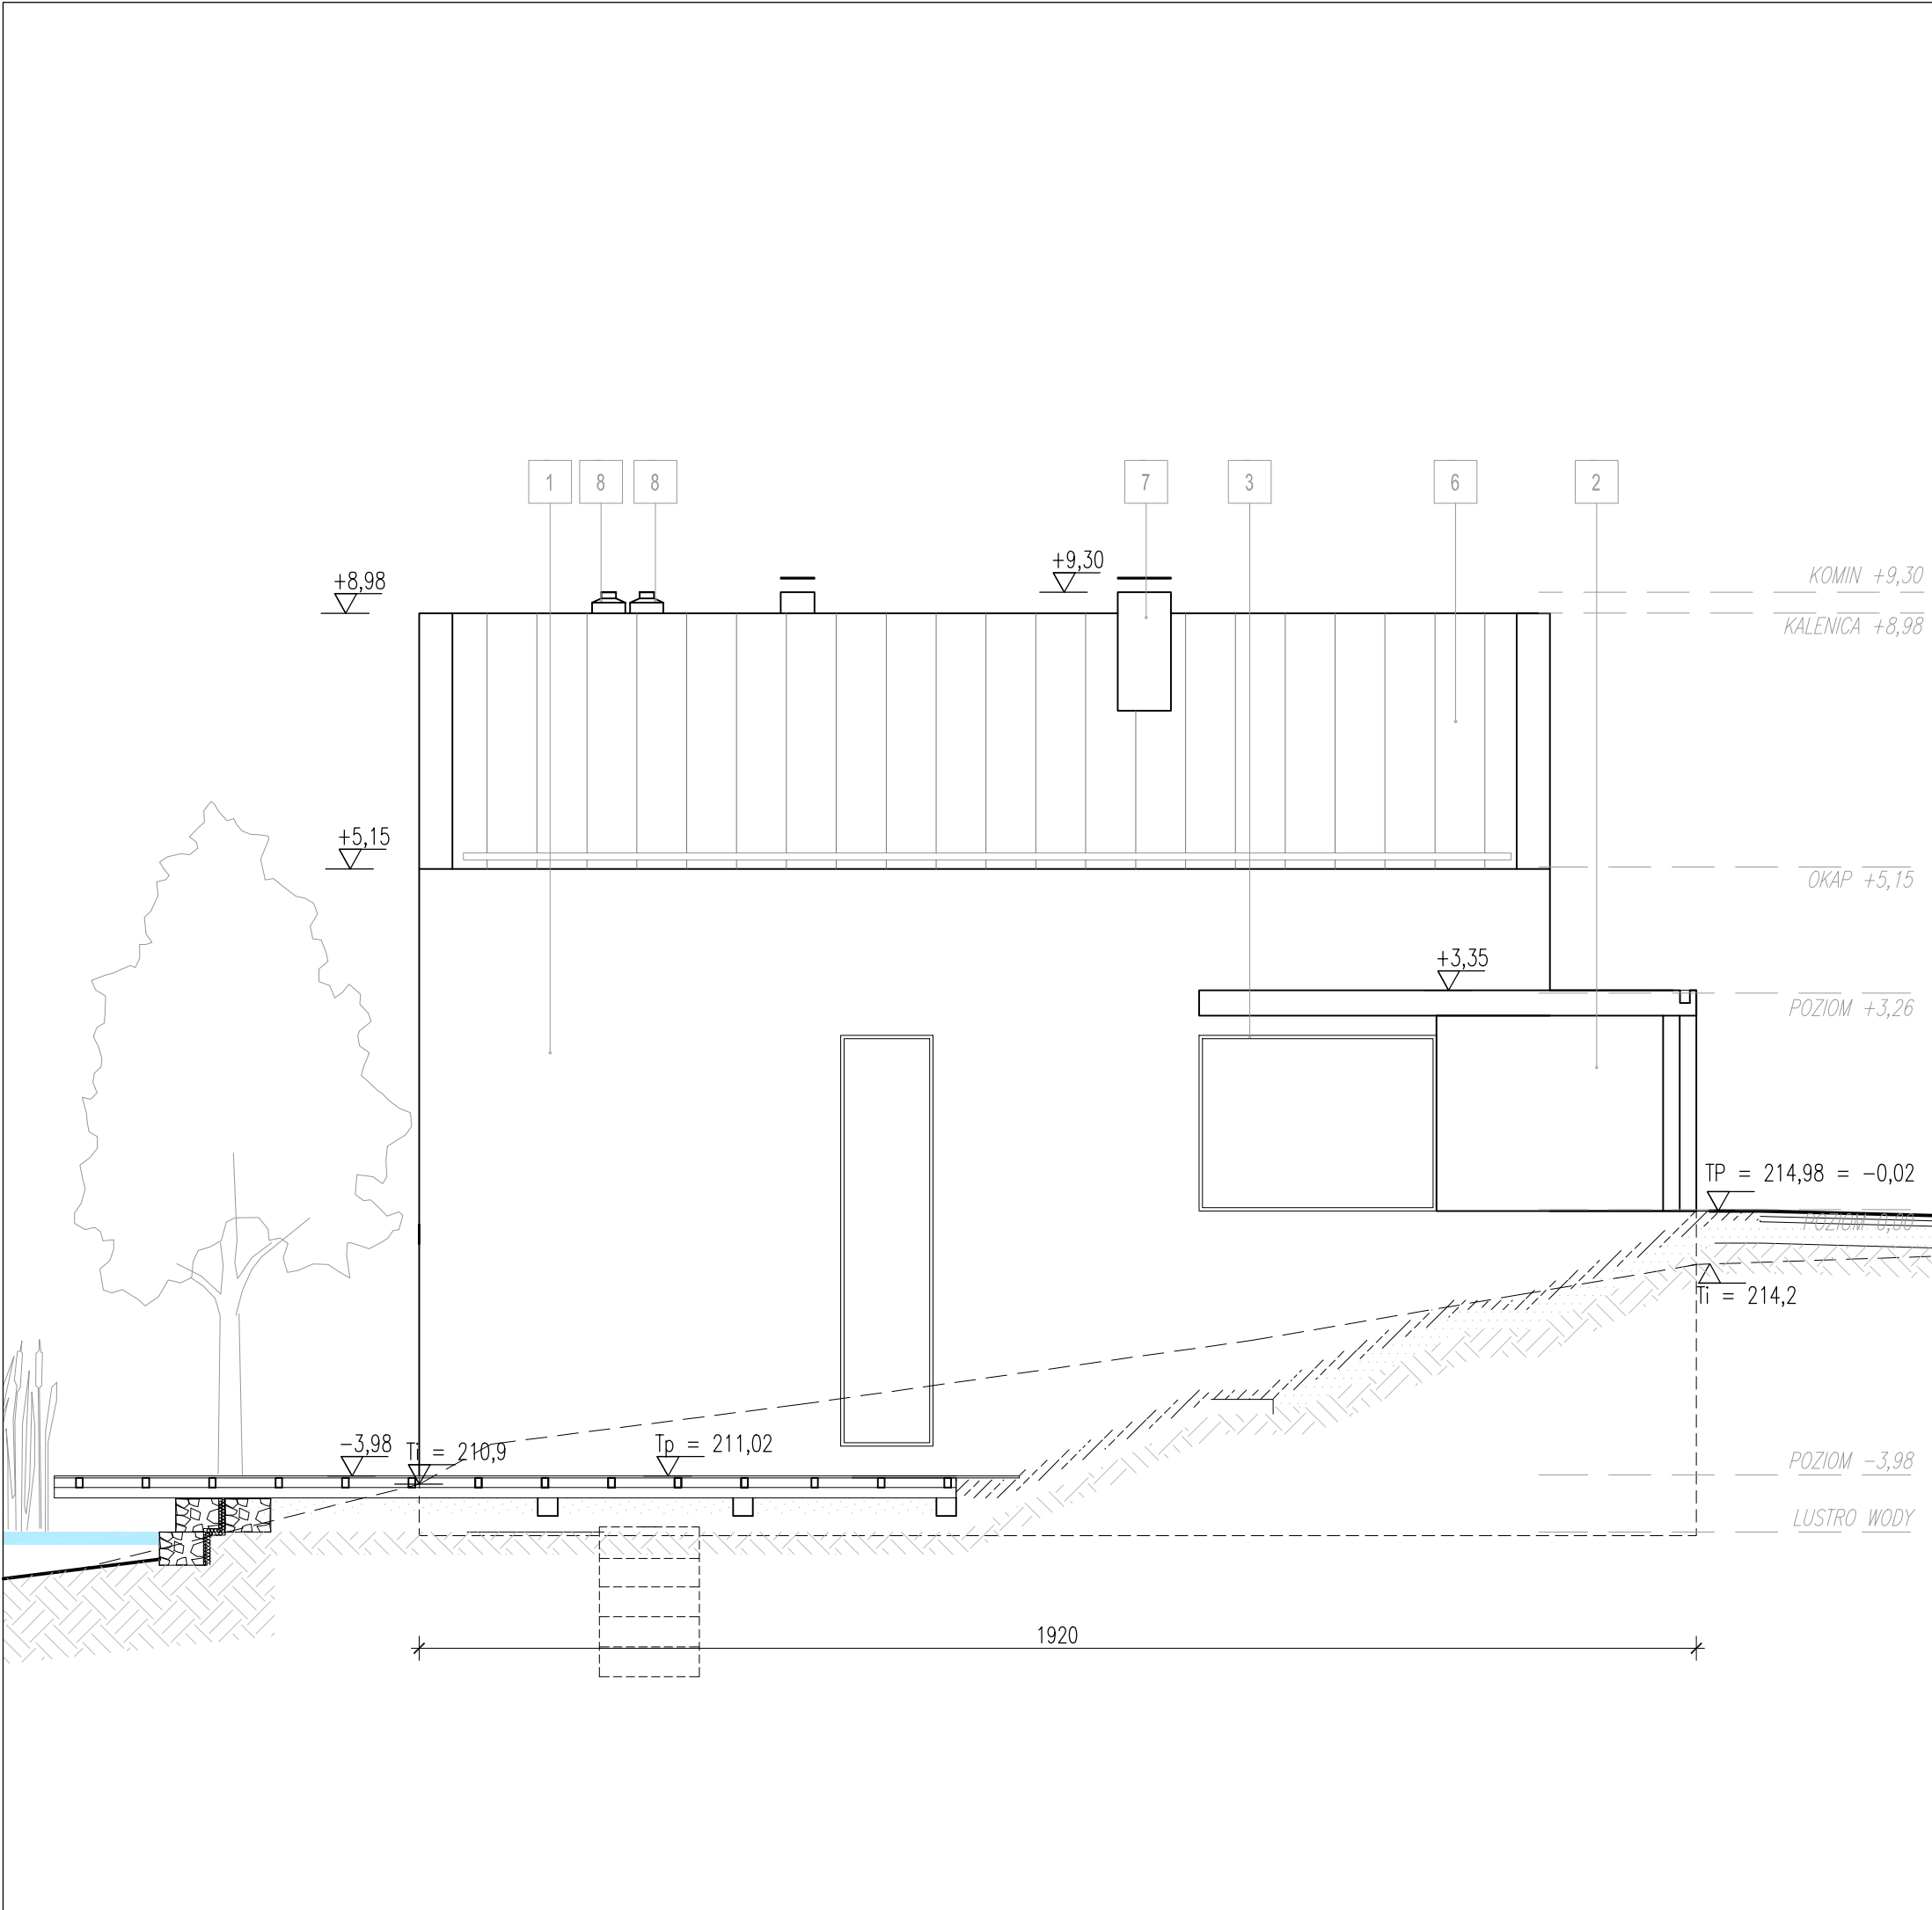

MATERIAŁY WYKOŃCZENIOWE:
1. PŁYTY ELEWACYJNE, KOLOR: NATURALNY BETON
2. OKŁADZINA ŚCIENNA Z KAMIENIA JURAJSKIEGO, KOLOR: NATURALNY
3. STOLARKA OKIENNA I DRZWIOWA, KOLOR: CIEMNOSZARY
4. BRAMA GARAŻOWA, KOLOR: CIEMNOSZARY
5. FASUNKI, BLACHA POWLEKANA, KOLOR: CIEMNOSZARY
6. POKRYCIE DACHU – BLACHA TYTAN-CYNK NA RABEK STOJĄCY, KOL.: CIEMNOSZARY
7. WYKOŃCZENIE KOMINÓW – BLACHA POWLEKANA, KOLOR: CIEMNOSZARY
8. WYKOŃCZENIE KOMINA – BLACHA ZE STALI NIERDZEWNEJ

± 0.00 = 215.00 m nmp 283/1, 284/1


WŁODARCZYK + WŁODARCZYK ARCHITEKCI STUDIO AUTORSKIE UL.EMAUS 7/12, 30-201 KRAKÓW, TEL/FAX 012 4272751 e-mail: ww@wpluswarchitekci.com.pl			
TEMAT	BUDOWA BUDYNKU MIESZKALNEGO JEDNORODZINNEGO Z GARAŻEM WBUĐOWANYM, Z INSTALACJAMI WEWNĘTRZNYMI WOD-KAN, C.O., INSTALACJAMI ELEKTRYCZNYMI ORAZ ZEWNĘTRZNYMI ODCINKAMI INST. ENERGII ELEKTR., KANALIZACJI SANITARNEJ I OPADOWEJ, ORAZ ZBIORNIKIEM BEZODPŁYWOWYM NA NIECZYSTOŚCI CIEKŁE I ZBIORNIKIEM NA WODY OPADOWE, DOJŚCIEM I DOJAZDEM DO BUDYNKU NA DZIAŁKACH 283/1, 284/1		
INWESTOR	AC PREMIUM Sp. z o.o., PL. LASOTY 3/2, 30-539 KRAKÓW	DATA	SIERPIEŃ 2020
STADIUM	PROJEKT BUDOWLANY	NR RIS.	PB-A-07
BRANŻA	ARCHITEKTURA	SKALA	1:100
RYSUNEK	ELEWACJA WSCHODNIA	PODPISY	
GENERALNY PROJEKTANT	DR INŻ. ARCH. MARCIN WŁODARCZYK, GP UPR. 418/90		
PROJEKTOWAŁ	DR INŻ. ARCH. MARCIN WŁODARCZYK, GP UPR. 418/90		
WSPÓŁPRACA	inz. arch. MARIA GRATKOWSKA		
OPRACOWAŁ	ZESPÓŁ		
UWAGI	1. WSZELKIE WYMIARY Należy ZDEFINIOWAĆ NA MIEJSCU 2. WSZELKIE ZMIANY Należy UZGODNIĆ Z PROJEKTANTEM 3. PROJEKT JEST CHRONIONY PRAWEM AUTORSKIM 4. POWYŻSZY RYSUNEK NIE MOŻE STANOWIĆ PODSTAWY DO DALSZEGO PROJEKTOWANIA 5. BEZ UZGODNIENIA Z AUTOREM PROJEKTU ARCHITEKTURY		

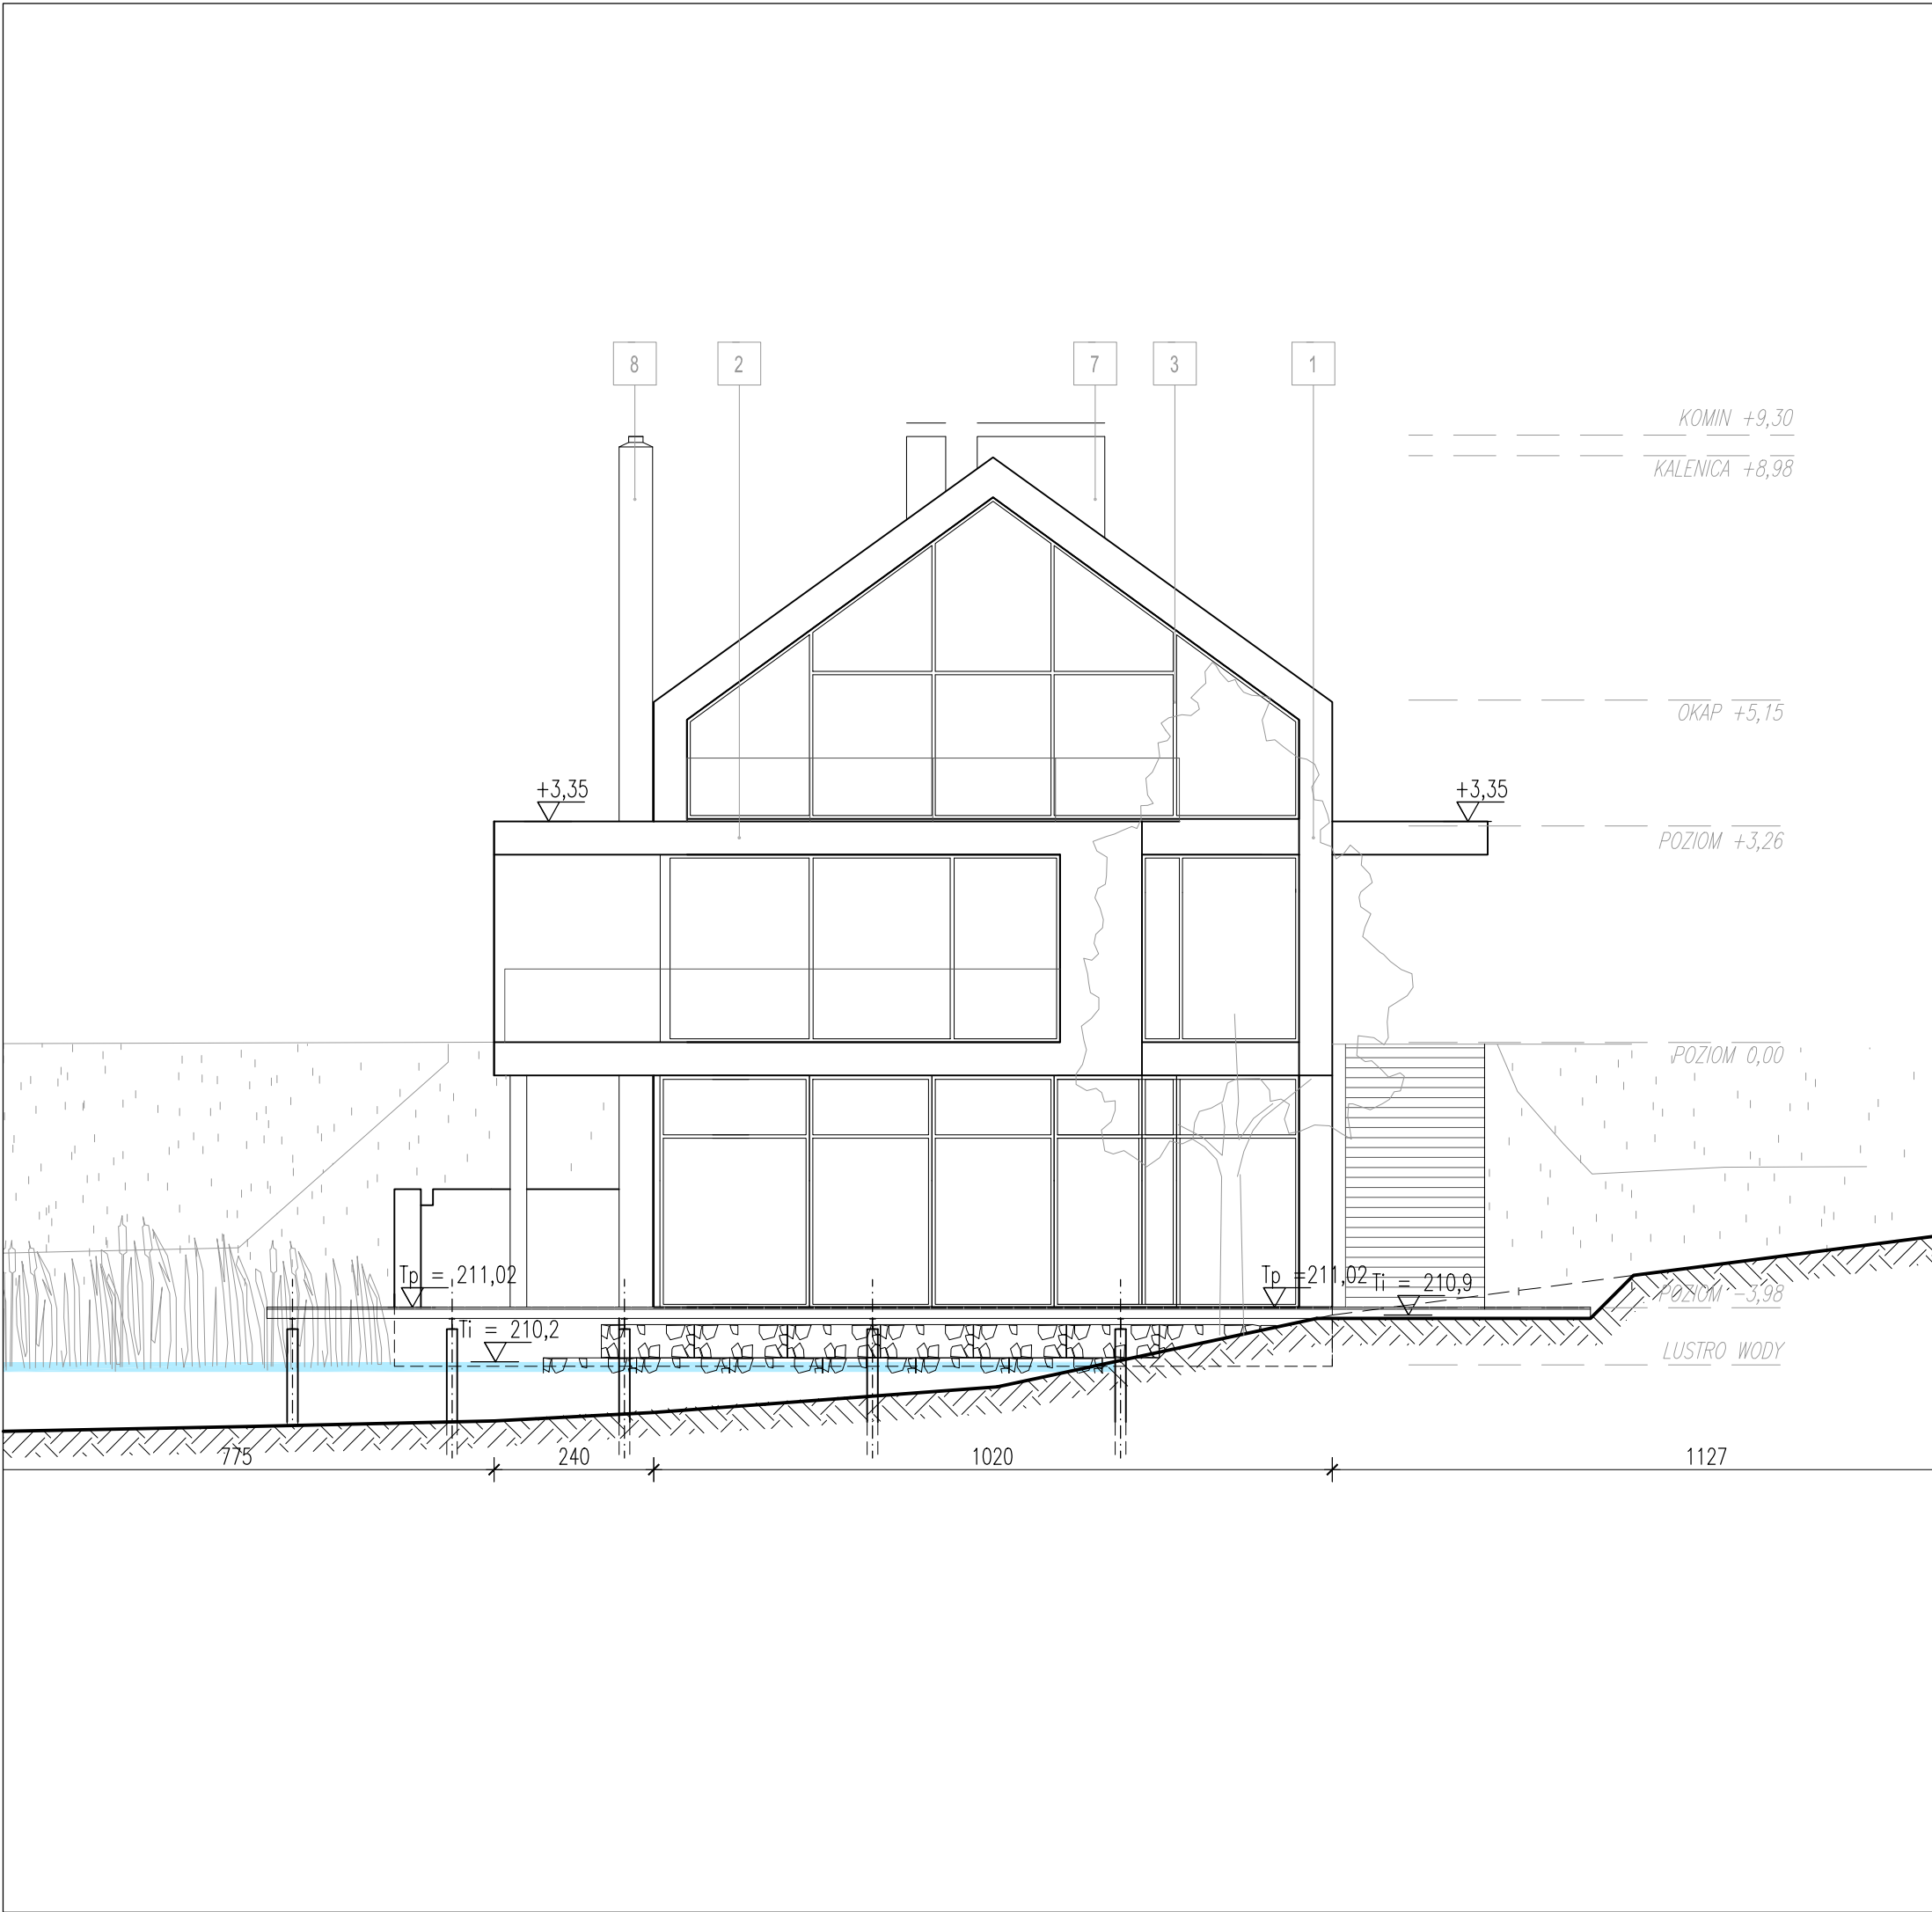

MATERIAŁY WYKOŃCZENIOWE:
1. PŁYTY ELEWACYJNE, KOLOR: NATURALNY BETON
2. OKŁADZINA ŚCIENNA Z KAMIENIA JURAJSKIEGO, KOLOR: NATURALNY
3. STOLARKA OKIENNA I DRZWIOWA, KOLOR: CIEMNOSZARY
4. BRAMA GARAŻOWA, KOLOR: CIEMNOSZARY
5. FASUNKI, BLACHA POWLEKANA, KOLOR: CIEMNOSZARY
6. POKRYCIE DACHU – BLACHA TYTAN-CYNK NA RABEK STOJĄCY, KOL.: CIEMNOSZARY
7. WYKOŃCZENIE KOMINÓW – BLACHA POWLEKANA, KOLOR: CIEMNOSZARY
8. WYKOŃCZENIE KOMINA – BLACHA ZE STALI NIERDZEWNEJ

± 0.00 = 215.00 m nmp 283/1, 284/1

WŁODARCZYK + WŁODARCZYK ARCHITEKCI STUDIO AUTORSKIE UL.EMAUS 7/12, 30-201 KRAKÓW, TEL/FAX 012 4272751 e-mail: ww@wpluswarchitekci.com.pl			
TEMAT	BUDOWA BUDYNKU MIESZKALNEGO JEDNORODZINNEGO Z GARAŻEM WUBDOWANYM, Z INSTALACJAMI WEWNĘTRZNYMI WOD-KAN, C.O., INSTALACJAMI ELEKTRYCZNYMI ORAZ ZEWNĘTRZNYMI ODCINKAMI INST. ENERGII ELEKTR., KANALIZACJI SANITARNEJ I OPADOWEJ, ORAZ ZBIORNIKIEM BEZODPŁYWOWYM NA NIECZYSTOŚCI CIEKŁE I ZBIORNIKIEM NA WODY OPADOWE, DOJŚCIEM I DOJAZDEM DO BUDYNKU NA DZIAŁKACH 283/1, 284/1		
INWESTOR	AC PREMIUM Sp. z o.o., PL. LASOTY 3/2, 30-539 KRAKÓW	DATA	SIERPIEŃ 2020
STADIUM	PROJEKT BUDOWLANY	NR RYS.	PB-A-10
BRANŻA	ARCHITEKTURA	SKALA	1:100
RYSUNEK	ELEWACJA POŁUDNIOWA	PODPISY	
GENERALNY PROJEKTANT	DR INŻ. ARCH. MARCIN WŁODARCZYK, GP UPR. 418/90		
PROJEKTOWAŁ	DR INŻ. ARCH. MARCIN WŁODARCZYK, GP UPR. 418/90		
WSPÓŁPRACA	inz. arch. MARIA GRATKOWSKA		
OPRACOWAŁ	ZESPÓŁ		
UWAGI	1. WSZELKIE WYMIARY Należy ZDEFINIOWAĆ NA MIEJSCU 2. WSZELKIE ZMIANY Należy UZGODNIĆ Z PROJEKTANTEM 3. PROJEKT JEST CHRONIONY PRAWEM AUTORSKIM 4. POWYŻSZY RYSUNEK NIE MOŻE STANOWIĆ PODSTAWY DO DALSZEGO PROJEKTOWANIA BEZ UZGODNIENIA Z AUTOREM PROJEKTU ARCHITEKTURY		

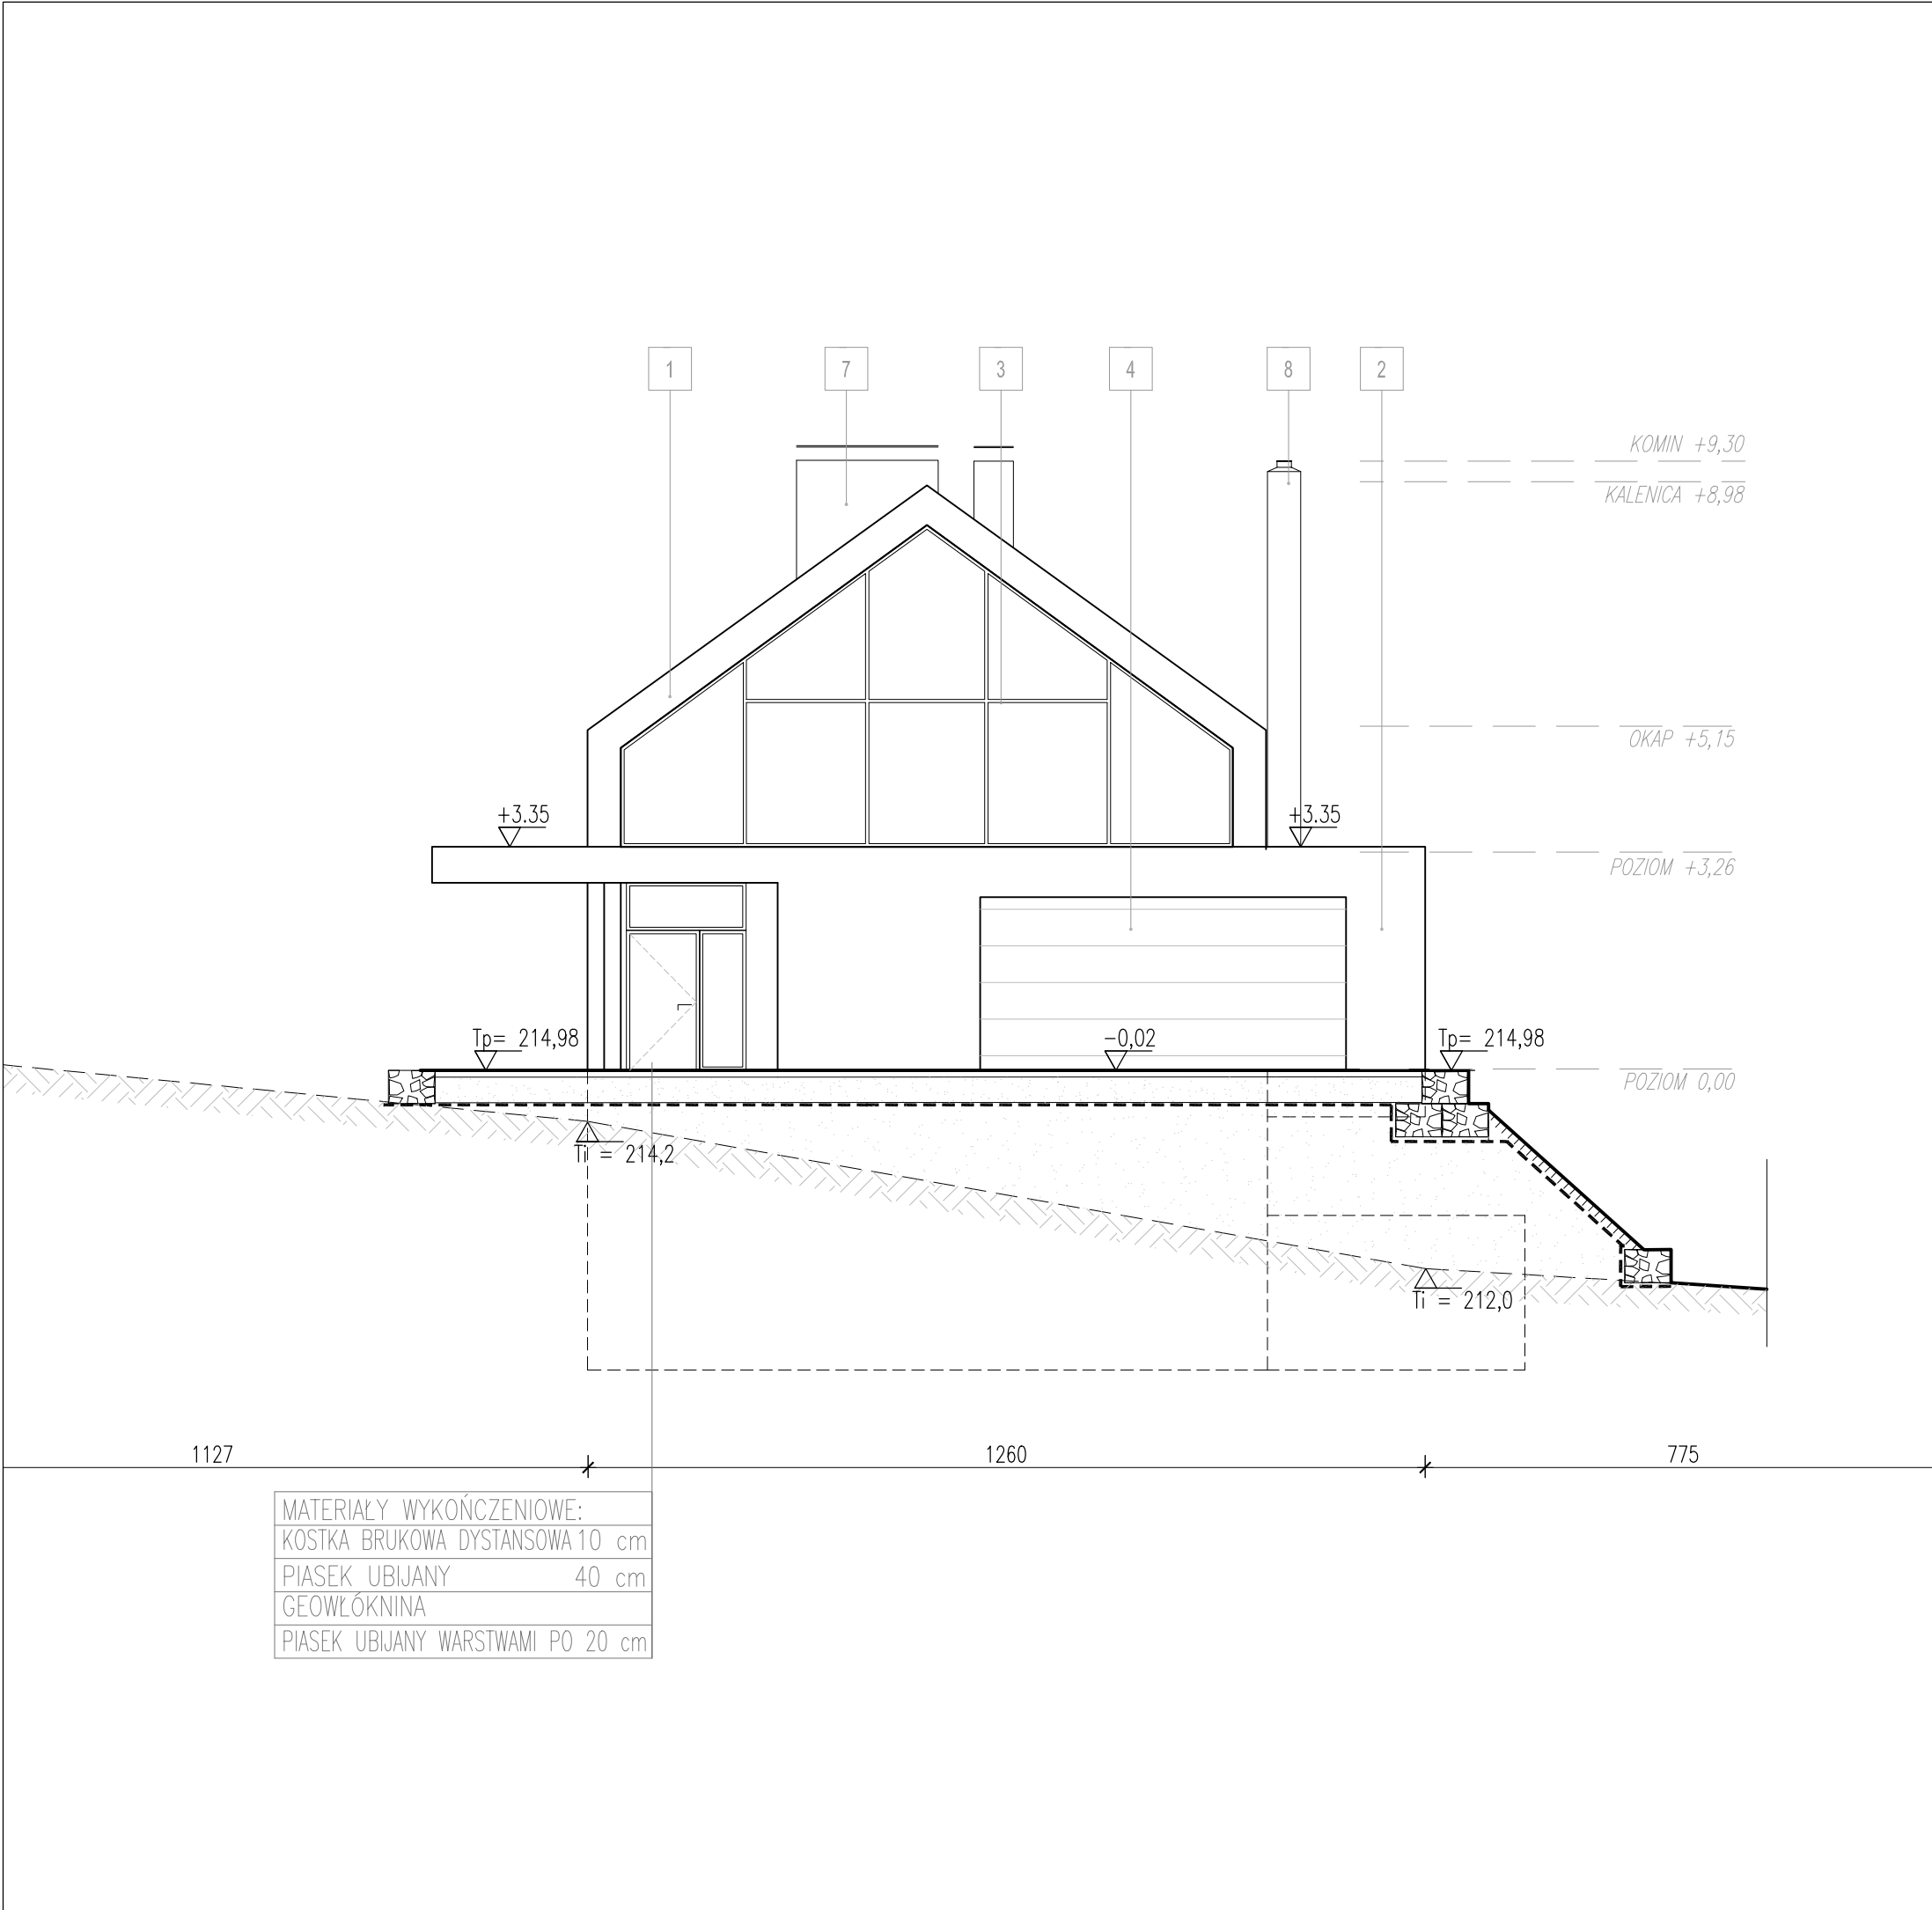

MATERIAŁY WYKOŃCZENIOWE:

1. PŁYTY ELEWACYJNE, KOLOR: NATURALNY BETON

2. OKŁADZINA ŚCIENNA Z KAMIENIA JURAJSKIEGO, KOLOR: NATURALNY

3. STOLARKA OKIENNA I DRZWIOWA, KOLOR: CIEMNOSZARY

4. BRAMA GARAŻOWA, KOLOR: CIEMNOSZARY

5. FASUNKI, BLACHA POWLEKANA, KOLOR: CIEMNOSZARY

6. POKRYCIE DACHU – BLACHA TYTAŃ-CYNK NA RĄBEK STOJĄCY, KOL.: CIEMNOSZARY

7. WYKOŃCZENIE KOMINÓW – BLACHA POWLEKANA, KOLOR: CIEMNOSZARY

8. WYKOŃCZENIE KOMINA – BLACHA ZE STALI NIERDZEWNEJ

± 0.00 = 215.00 m nmp


283/1, 284/1


WŁODARCZYK + WŁODARCZYK ARCHITEKCI STUDIO AUTORSKIE

UL.EMAUS 7/12, 30-201 KRAKÓW, TEL/FAX 012 4272751

e-mail: ww@wpluswarchitekci.com.pl

TEMAT	BUDOWA BUDYNKU MIESZKALNEGO JEDNORODZINNEGO Z GARAŻEM WBUROWANYM, Z INSTALACJAMI WEWNĘTRZNYMI WOD-KAN, C.O., INSTALACJAMI ELEKTRYCZNYMI ORAZ ZEWNĘTRZNYMI ODCINKAMI INST. ENERGII ELEKTR., KANALIZACJI SANITARNEJ I OPADOWEJ, ORAZ ZBIORNIKIEM BEZODPŁYWOWYM NA NIECZYSTOŚCI CIEKŁE I ZBIORNIKIEM NA WODY OPADOWE, DOJŚCIEM I DOJAZDEM DO BUDYNKU NA DZIAŁKACH 283/1, 284/1		
INWESTOR	AC PREMIUM Sp. z o.o., PL. LASOTY 3/2, 30-539 KRAKÓW	DATA	SIERPIEŃ 2020
STADIUM	PROJEKT BUDOWLANY	NR RYS.	PB-A-09
BRANŻA	ARCHITEKTURA	SKALA	1:100
RYСУNEK	ELEWACJA PÓŁNOCNA	PODPISY	
GENERALNY PROJEKTANT	DR INŻ. ARCH. MARCIN WŁODARCZYK, GP UPR. 418/90		
PROJEKTOWAŁ	DR INŻ. ARCH. MARCIN WŁODARCZYK, GP UPR. 418/90		
WSPÓŁPRACA	inż. arch. MARIA GRATKOWSKA		
OPRACOWAŁ	ZESPÓŁ		
UWAGI	1. WSZYSTKIE WYMIARY NALEŻY ZWERYFIKOWAĆ NA MIEJSCU 2. WSZELKIE ZMIANY NALEŻY UZGODNIĆ Z PROJEKTANTEM 3. PROJEKT JEST CHRONIONY PRAWEM AUTORSKIM 4. POWYŻSZY RYSUNEK NIE MOŻE STANOWIĆ PODSTAWY DO DALSZEGO PROJEKTOWANIA BEZ UZGODNIENIA Z AUTOREM PROJEKTU ARCHITEKTURY		

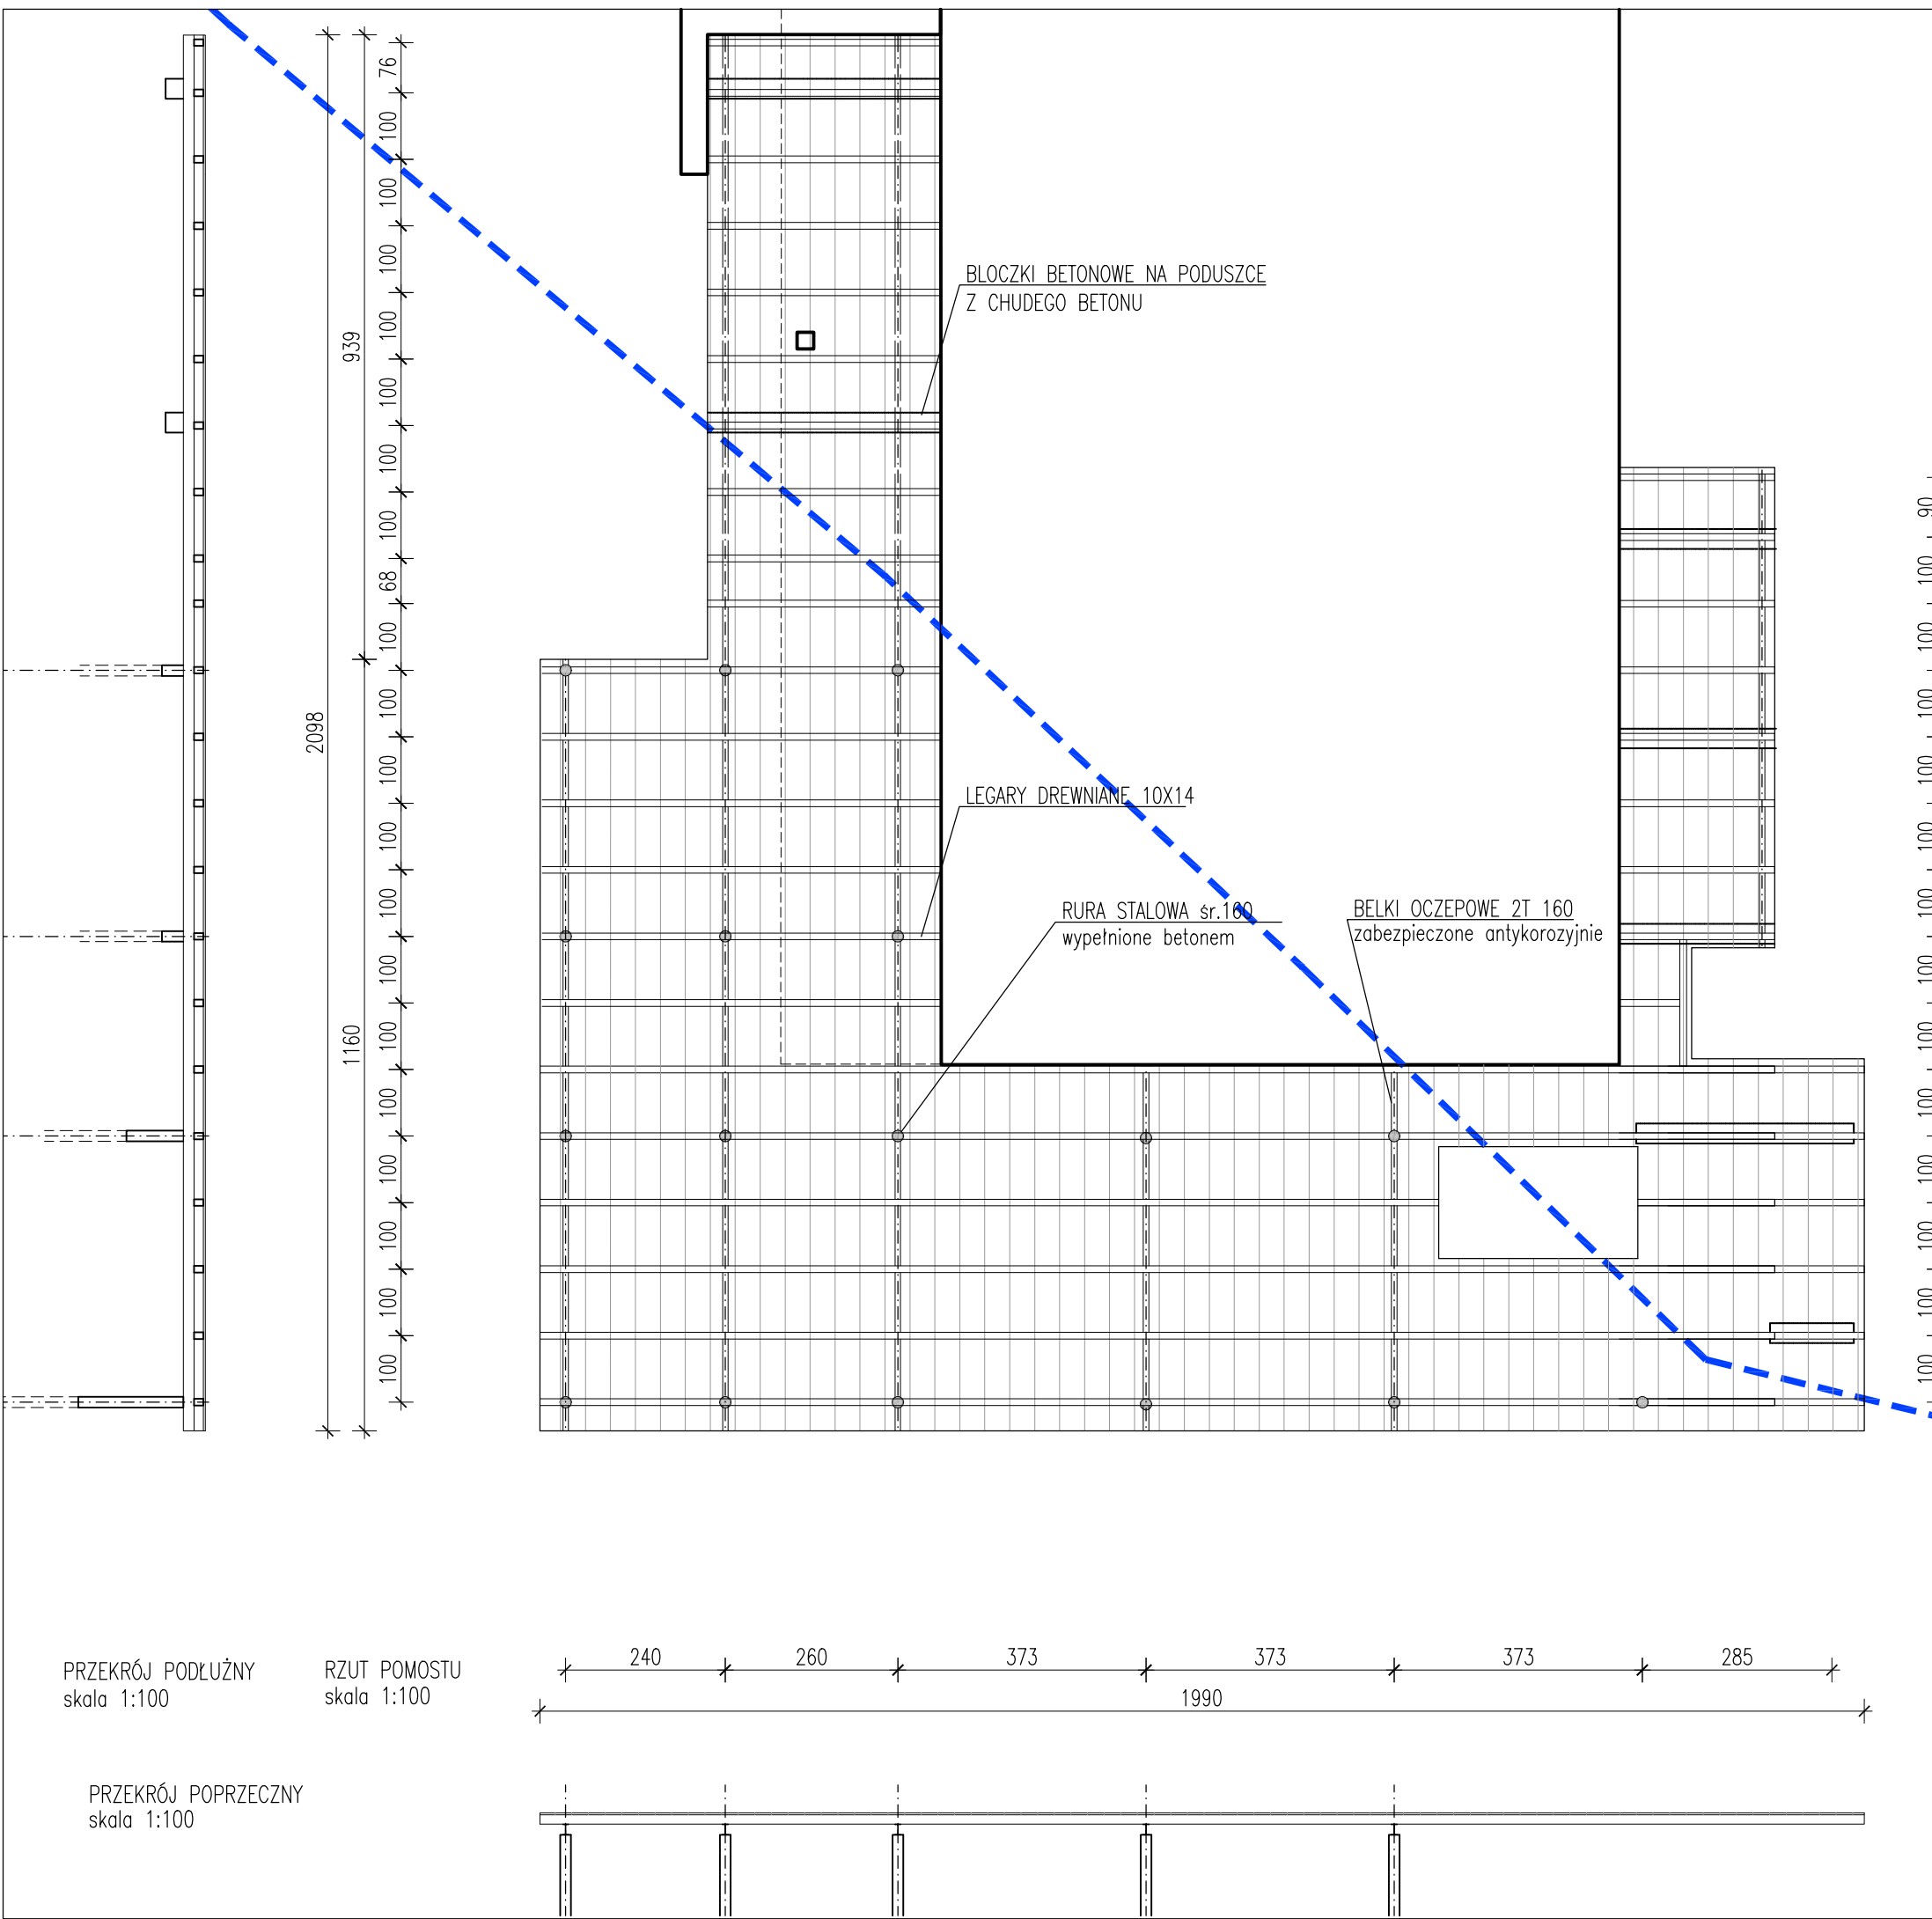

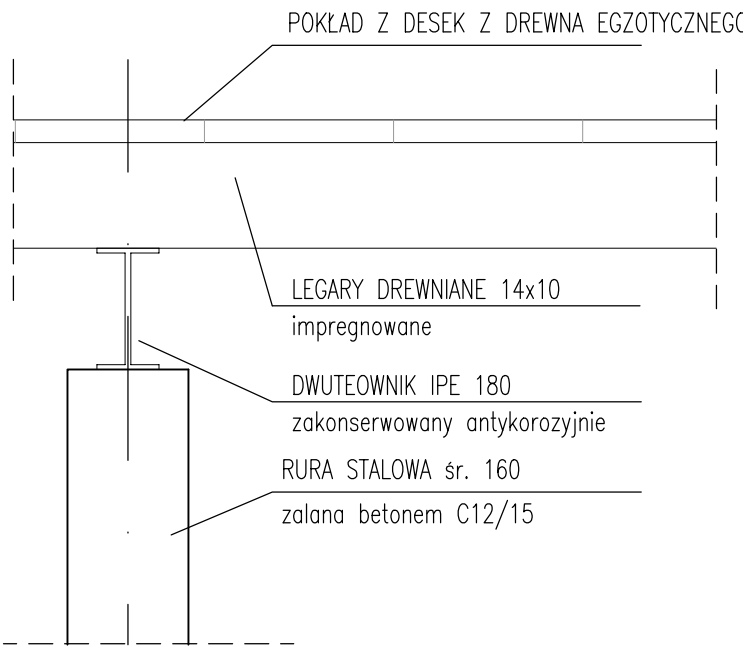			
± 0.00 = 215.00 m nmp			
283/1, 284/1			
WŁODARCZYK + WŁODARCZYK ARCHITEKCI STUDIO AUTORSKIE UL.EMAUS 7/12, 30-201 KRAKÓW, TEL/FAX 012 4272751 e-mail: ww@wpluswarchitekci.com.pl			
TEMAT	BUDOWA BUDYNKU MIESZKALNEGO JEDNORODZINNEGO Z GARAŻEM WBUROWANYM, Z INSTALACJAMI WEWNĘTRZNYMI WOD-KAN, C.O., INSTALACJAMI ELEKTRYCZNYMI ORAZ ZEWNĘTRZNYMI ODCINKAMI INST. ENERGII ELEKTR., KANALIZACJI SANITARNEJ I OPADOWEJ, ORAZ ZBIORNIKIEM BEZODPŁYWOWYM NA NIECZYSTOŚCI CIEKŁE I ZBIORNIKIEM NA WODY OPADOWE, DOJŚCIEM I DOJAZDEM DO BUDYNKU NA DZIAŁKACH 283/1, 284/1		
INWESTOR	AC PREMIUM Sp. z o.o., PL. LASOTY 3/2, 30-539 KRAKÓW	DATA	SIERPIEŃ 2020
STADIUM	PROJEKT BUDOWLANY	NR RYS.	PB-A-11
BRANŻA	ARCHITEKTURA	SKALA	1:100/1:10
RYСУNEK	POMOST, RZUT, PRZEKROJE, DETAL		PODPISY
GENERALNY PROJEKTANT	DR INŻ. ARCH. MARCIN WŁODARCZYK, GP UPR. 418/90		
PROJEKTOWAŁ	DR INŻ. ARCH. MARCIN WŁODARCZYK, GP UPR. 418/90		
WSPÓŁPRACA	inż. arch. MARIA GRATKOWSKA		
OPRACOWAŁ	ZESPÓŁ		
UWAGI	1. WSZYSTKIE WYMIARY NALEŻY ZWERYFIKOWAĆ NA MIEJSCU 2. WSZELKIE ZMIANY NALEŻY UZGODNIĆ Z PROJEKTANTEM 3. PROJEKT JEST CHRONIONY PRAWEM AUTORSKIM 4. POWYŻSZY RYSUNEK NIE MOŻE STANOWIĆ PODSTAWY DO DALSZEGO PROJEKTOWANIA BEZ UZGODNIENIA Z AUTOREM PROJEKTU ARCHITEKTURY		