

TEMAT:

Budowa budynku mieszkalnego jednorodzinnego z garażem wbudowanym, z instalacjami wewnętrznymi wod-kan, c.o., instalacjami elektrycznymi oraz zewnętrznymi odcinkami instalacji kanalizacji sanitarnej i opadowej, energii elektr., oraz zbiornikiem bezodpływowym na nieczystości ciekłe i zbiornikiem na wody opadowe, dojściem i dojazdem do budynku, na działkach 285/3, 285/5 w Budzynie

PROJEKTOWAŁ:

WŁODARCZYK+WŁODARCZYK ARCHITEKCI STUDIO
AUTORSKIE, ul. Emaus 7 lok.12, 30-201 Kraków

DATA:

KWIECIEŃ 2021

BUDZYŃ, ZADANIE #

10

**PRZEGLĄD PRZEDSIĘWZIĘCIA:
WIZUALIZACJE, PZT, PLANY**

PnB: AB.IV.1.385.2021 OSTATECZNA W DNIU 21.04.2021
POWIERZCHNIA DZIAŁKI: 2185,0m²
POWIERZCHNIA UŻYTKOWA: 441,70m²

BUDZYŃ, ZADANIE # 10

PRZEGLĄD PRZEDSIĘWZIĘCIA: WIZUALIZACJE, PZT, PLANY

UWAGI NATURY OGÓLNEJ

Niniejszy zestaw rysunków składa się z 2 części.

Wizualizacje zostały opracowane dla sytuacji typowej a więc bryła jest zgodna z założeniem, ale teren przedstawiony nie jest w pełni zgodny z zapisami PZT.

PZT jest dokładnie taki jak w projekcie budowlanym.

Plany są zgodne z projektem budowlanym i zawierają drobne zmiany, głównie otoczenia, nie widoczne na wizualizacjach.

Wiele rzeczy w trakcie realizacji można zmienić, pod warunkiem nieingerowania w istotne parametry budynku zgodnie z literą prawa budowlanego.





Projektowany przyłącz energetyczny wraz z przebudową istniejącej sieci napowietrznej nie stanowią tematu niniejszego opracowania i nie są objęte wnioskiem o pozwolenie na budowę.

6640.732.2016

Działki inwestycji mają bezpośredni dostęp do drogi publicznej, jest nią droga powiatowa 2189K. Zgodnie z wytycznymi zarządcy drogi ZDP jazdy i chodnik modernizowane są niezależnie dla przedmiotowej inwestycji i w obszarze większego odcinka tej drogi. Projekt modernizacji, chodnika i wjazdów został uzgodniony przez zarządcę drogi w dniu 17.03.2017 pismem PD/5201-2-287/16.IM

se - projektowana przebudowa sieci energetycznej wg opracowania (kabel SN-15kV typu 3x (XRUHAKXS 1x120mm²) rel: z proj. ZK-3SN do proj. ZK-4SN - trasa 625/640m) pozw. na budowę AB.IV.1.417.2018 z 09.04.2018 zrealizowana maj 2020

SKRAJNA SUMARYCZNA TRÓJKĄTÓW WIDOCZNOŚCI ORAZ LINIA PROJEKTOWANEGO CHODNIKA Z PROJEKTU DROGOWEGO PD/5201-2-287/16.IM

X=5546450
Y=7413400

Zaktualizowana mapa z zakresu usuniętych linii
dn. 29.08.2020r.

GEODETA UPRAWNIONY
mgr inż. Krzysztof Stecisko
nr upr. zaw. 21389

MAPA DO CELÓW PROJEKTOWYCH

sekcja: 7J25J0J624; 7J25J0J642

Jed. ewid. 120607_2, Ulszki

obręb: Nr 0001, Budziny

działka nr nr 285/3; 285/5;

ID 6640732.2016

skala 1:500

Układ odniesienia wysokość Kronstadt '86

Układ wsp. poziomych 2000

Sytuacja zgodna z terenem na dn. 6 września 2016r.

Wykonawca:

L. ks. rob. 9/2016

GEODETA UPRAWNIONY

mgr inż. Krzysztof Stecisko

nr upr. zaw. 21389

mgr inż. Ewa Szczurek

Inspektor ds. Jakości i Dokumentacji

W Wydziale Geodezji i Kartografii

Edward Szwedziński

Geodeta uprawniający do badań

nr upraw. 21389

mgr inż. Ewa Szczurek

Inspektor ds. Jakości i Dokumentacji

W Wydziale Geodezji i Kartografii

Legenda elementów wniesionych na podstawie decyzji o warunkach zabudowy nr PP.6730.34.2015z dn. 30.11.2015r.

- linia rozgraniczająca teren inwestycji

- linia zabudowy

Wykazane na niniejszej mapie granice nieruchomości zostały wyznaczone z wymaganą dokładnością. Niniejsza mapa może służyć do projektowania budynków zgodnie z przepisami prawa budowlanego. Niniejsza mapa została wykonana bez ustalenia obciążeń dot. służebności gruntowych.

01

PROJEKTOWANY BUDYNEK MIESZKALNY

02

POMOST

02a

POKŁAD NA GRUNCIE

03

PROJEKTOWANE OGRODZENIE o wysokości =1,90M (NIE OBJĘTE WNIOSEM)

04

PROJEKTOWANE MIEJSCE DO GROMADZENIA ODPADÓW STAŁYCH

W

WIAZD NA DZIAŁKĘ

W

WIEJSZCIE NA DZIAŁKĘ

W

GŁÓWNE WIEJSZCIE DO BUDYNKU

W

WIAZD DO GARAŻU

III

LICZBA KONDYGNACJI

Q

DRZEWA PRZEZNACZONE DO WYCINKI

44

NUMERACJA DRZEW (DRZEWA PRZEZNACZONE DO WYCINKI)

L

GRANICA DZIAŁEK OBJĘTYCH WNIOSEM

A-B

ZAKRES OZNACZONY DECYZJĄ "WZ"

- - - - -

PROJEKTOWANY OBIEKT KUBATUROWY - ŚCIANY KONDYGNACJI 0

▨

PROJEKTOWANY OBIEKT KUBATUROWY - ŚCIANY KONDYGNACJI -1

▨

TERENY ZIELONE

▨

PROJEKTOWANE TERENY UTRWADZONE

▨

PROJEKTOWANY POKŁAD DREWNIANY PRZY BRZEGU STAWU I NA POMOCIE OBSZAR TERENU INWESTYCJI, GDZIE NALEŻY BEZWZGLĘDNE ZACHOWAĆ ISTN. URSZĄTKOWANIE BRZEGU ORAZ ZACHOWAĆ ISTN. SZTAŁE, ROSLINNOŚCI INDOORZEMNEJ ZGODNIE Z ZAPISAMI WZET

zks

PROJEKTOWANY ZEWNĘTRZNY ODCINEK INSTALACJI KAN.SANITARNEJ

zks

PROJEKTOWANY ZBIORNIK BEZODPŁYWOWY NA NIECZYSTOŚCI CIEKŁE

w

PROJEKTOWANY PRZYŁĄCZ WODY (NIE OBJĘTY WNIOSEM)

e

PROJEKTOWANY PRZYŁĄCZ PRĄDU (NIE OBJĘTY WNIOSEM)

SP

PROJEKTOWANA SKRZYŃKA POMIAROWA PRĄDU

ez

PROJEKTOWANA INSTALACJA ZALICZNIKOWA PRĄDU

ss

PROJEKTOWANA SIĘĆ ENERGETYCZNA KABLOWA (NIE OBJ. WNIOSEM)


Projektowane przyłącza realizowane będą w trybie zgodnym z art.29a ustawy Prawo Budowlane.

PRZEKRÓJ PODŁUŻNY WZDŁUŻ KALENICY SKALA 1:300

FRAGMENT RZUTU, SKALA 1:300

± 0.00 = 215.00 m npm 285/3, 285/5

WŁODARCZYK + WŁODARCZYK ARCHITEKCI STUDIO AUTORSKIE UL.EMAUS 7/12, 30-201 KRAKÓW, TEL/FAX 012 4272751 e-mail: ww@wpluswarchitekci.com.pl			
TEMAT	BUDOWA BUDYNKU MIESZKALNEGOJEDNORODZINNEGO Z GARAŻEM WBUDOWANYM, Z INSTALACJAMI WEWNĘTRZNYMI WOD-KAN, C.O., INSTALACJAMI ELEKTRYCZNYMI ORAZ ZEWNĘTRZNYMI ODCINKAMI INSTALACJI KANALIZACJI SANITARNEJ I PRĄDU ORAZ ZBIORNIKIEM BEZODPŁYWOWYM NA NIECZYSTOŚCI CIEKŁE I DOJŚCIEM I DOJAZDEM DO BUDYNKU NA DZIAŁKACH 285/3 I 285/5 W BUDZYNIU.		
INWESTOR	GRZEGORZ KULICZKOWSKI, UL. BOBRZYŃSKIEGO 39B/17, KRAKÓW	DATA	MARZEC 2021
STADIUM	PROJEKT ARCHITEKTONICZNO-BUDOWLANY	NR RYS.	PAB-ZG-01
BRANŻA	ARCHITEKTURA	SKALA	1:500
RYSunEK	ZAGOSPODAROWANIE TERENU	PODPISY	
GENERALNY PROJEKTANT	DR INŻ. ARCH. MARCIN WŁODARCZYK, GP UPR. 418/90		
PROJEKTOWAŁ	DR INŻ. ARCH. MARCIN WŁODARCZYK, GP UPR. 418/90		
WSPÓŁPRACA	mgr inż. arch. MARIA GRATKOWSKA		
OPRACOWAŁ	ZESPÓŁ	PODPISY	
UWAGI	1. WSZYSTKIE WYMIARY NALEŻY ZWERYFIKOWAĆ NA MIEJSCU 2. WSZELKIE ZMIANY NALEŻY UZGODNIĆ Z PROJEKTANTEM 3. PROJEKT JEST CHRONIONY PRAWEM AUTORSKIM 4. POWYŻSZY RYSUNEK NIE MOŻE STANOWIĆ PODSTAWY DO DALSZEGO PROJEKTOWANIA BEZ UZGODNIENIA Z AUTOREM PROJEKTU ARCHITEKTURY		

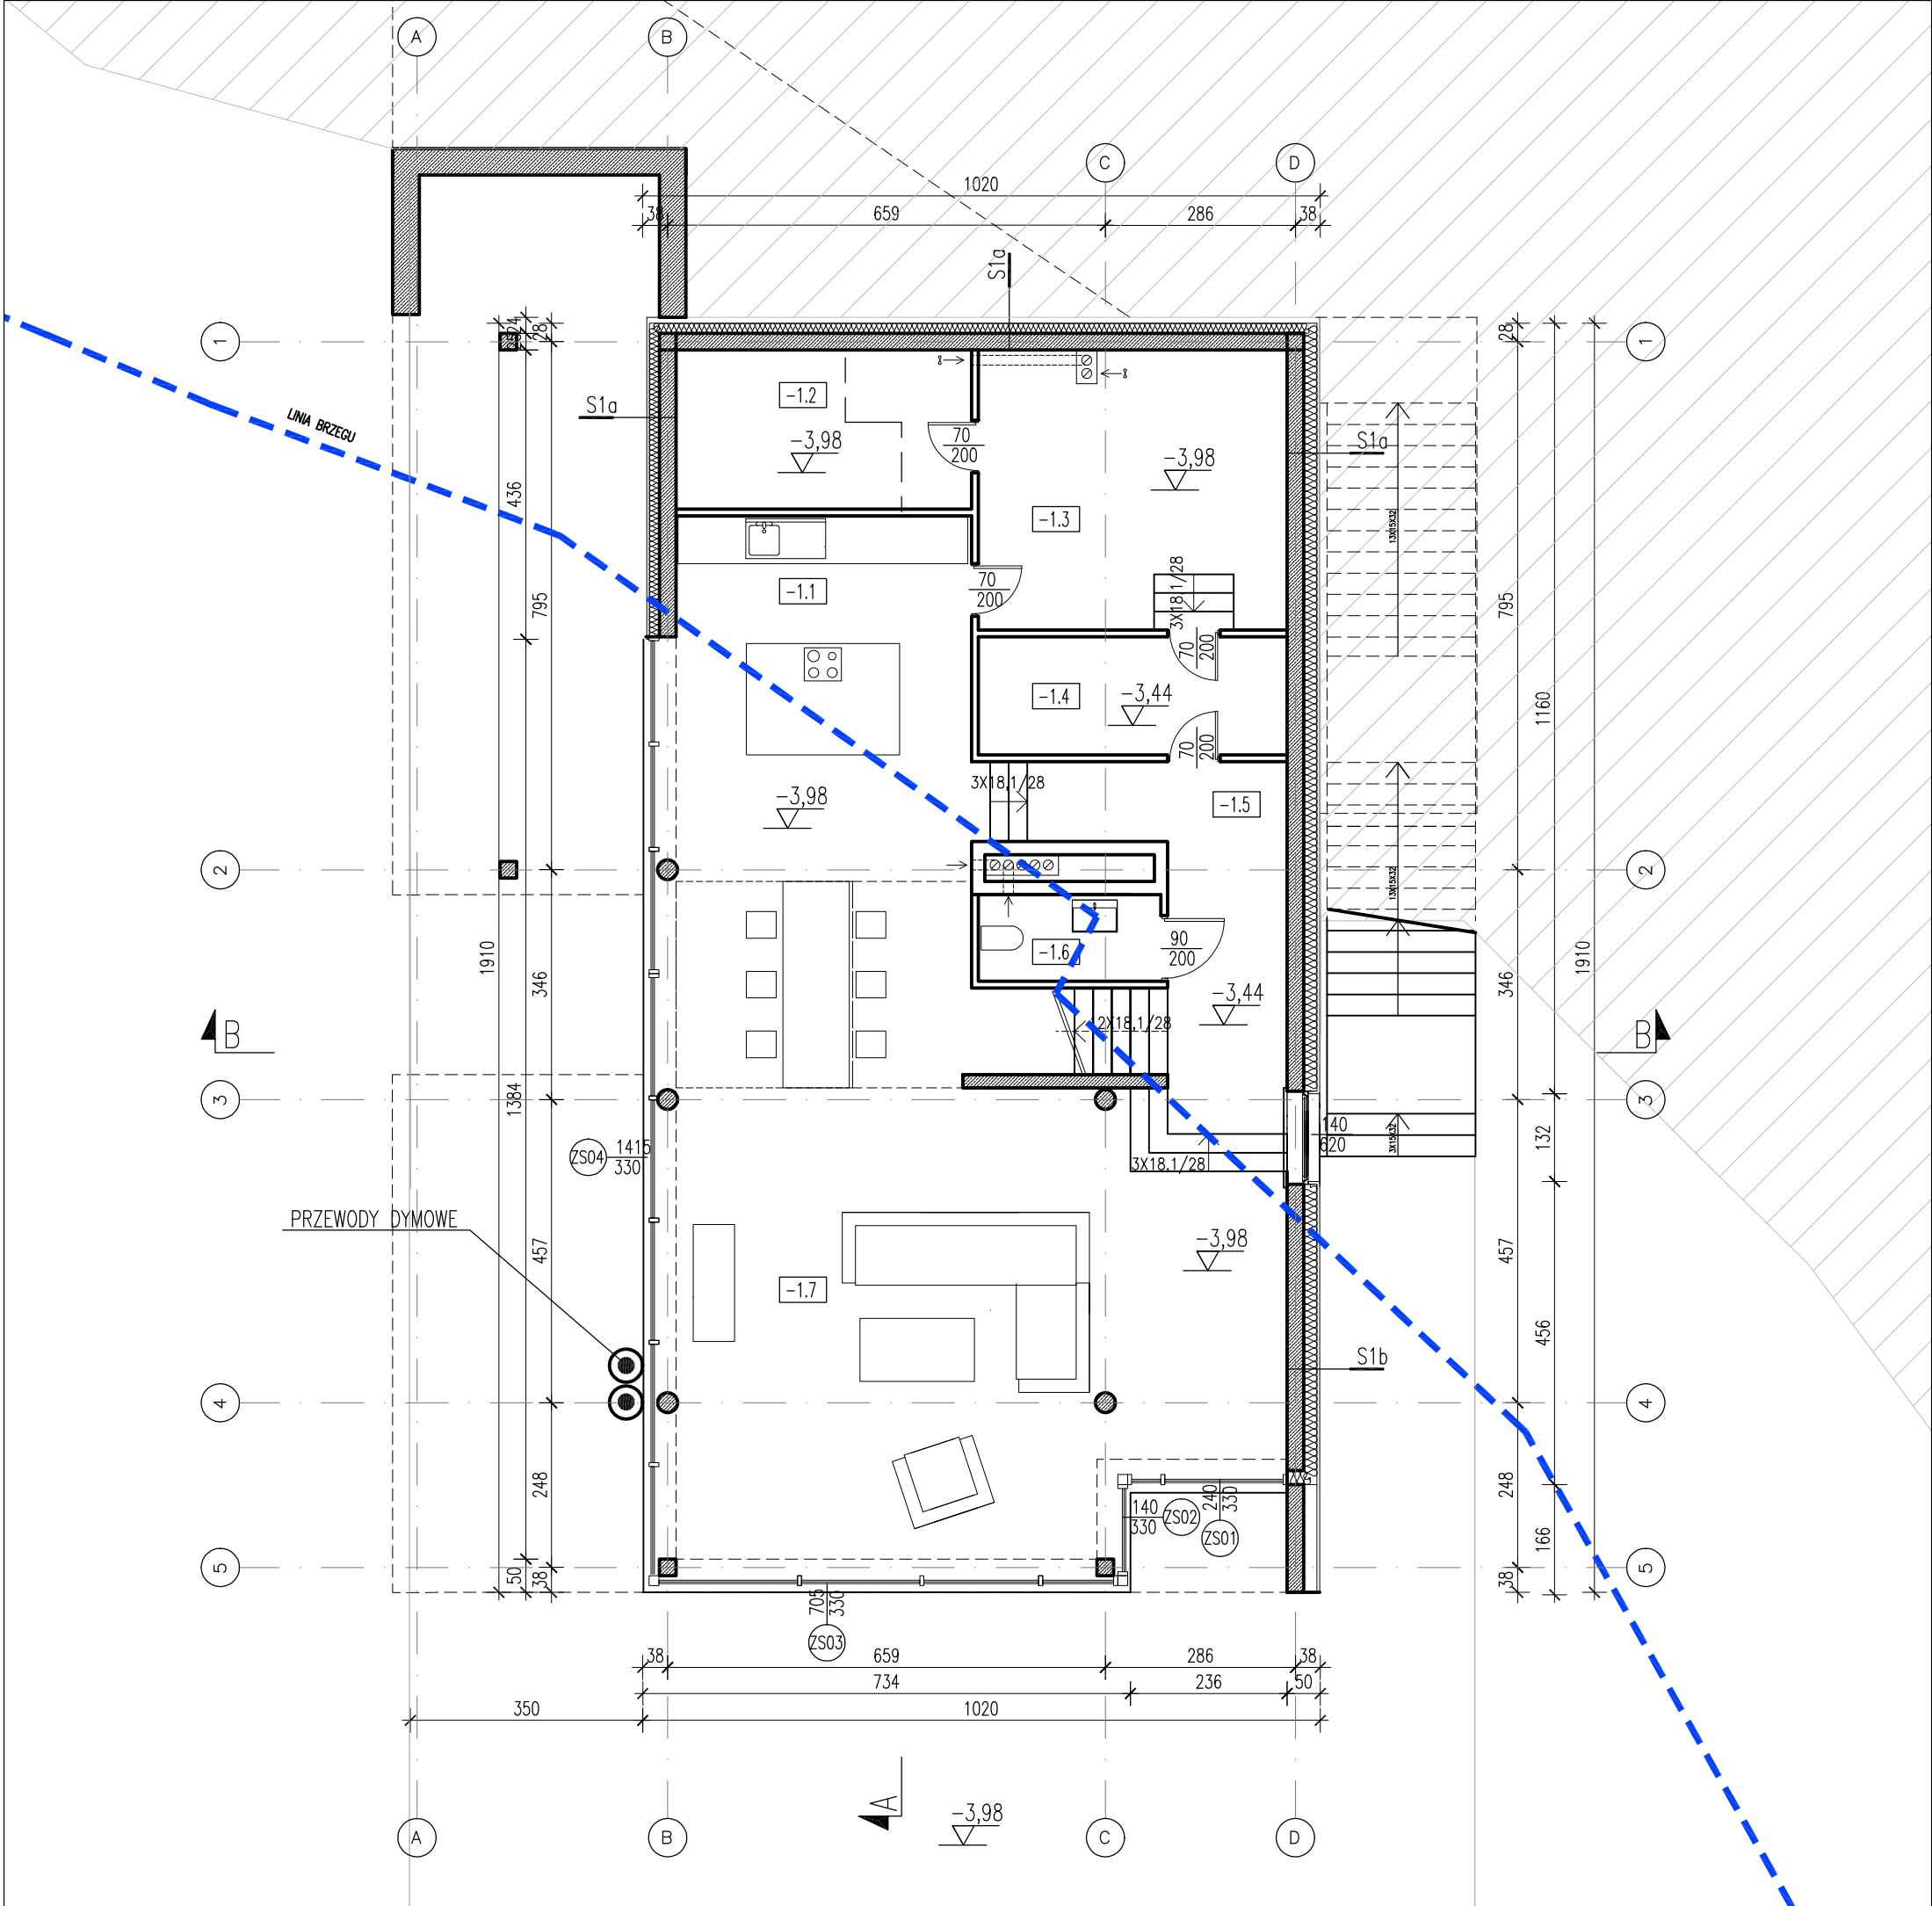


nr pom.	nazwa	pow. użytkowa[m2]
POZIOM DOLNY		151,1
-1.1	KJCHNIA	38,30
-1.2	POM. GOSPODARCZE	10,70
-1.3	POM. GOSPODARCZE	19,60
-1.4	POM. GOSPODARCZE	8,30
-1.5	KORYTARZ	12,60
-1.6	TOALETA	3,60
-1.7	SALON	58,00
PARTER		192,06
1.1	WIATROŁAP	7,80
1.2	GARAŻ	114,76
1.3	KORYTARZ	13,50
1.4	KORYTARZ	7,70
1.5	ŁAZIENKA	10,80
1.6	GARDEROBA	12,15
1.7	SYPIALNIA	25,35
PODDASZE		98,54
2.1	POKÓJ	13,87
2.2	ŁAZIENKA	6,80
2.3	POKÓJ	13,90
2.4	KORYTARZ	13,05
2.5	SYPIALNIA	27,65
2.6	ŁAZIENKA	14,70
2.7	GARDEROBA	8,57
SUMA:		441,7

SPECYFIKACJA PRZEGRÓD W TABELI NA KOŃCU OPISU

± 0.00 = 215.00 m nmp285/3, 285/5

WŁODARCZYK + WŁODARCZYK ARCHITEKCI STUDIO AUTORSKIE
UL.EMAUS 7/12, 30-201 KRAKÓW, TEL/FAX 012 4272751
e-mail: www@wpluswarchitekci.com.pl

TEMAT	BUDOWA BUDYNKU MIESZKALNEGO JEDNORODZINNEGO Z GARAŻEM WBUDOWANYM, Z INSTALACJAMI WEWNĘTRZNYMI WOD-KAN, C.O., INSTALACJAMI ELEKTRYCZNYMI ORAZ ZEWNĘTRZNYMI ODCINKAMI INST. ENERGII ELEKTR., KANALIZACJI SANITARNEJ , ORAZ ZBIORNIKIEM BEZODPŁYWOWYM NA NIECZYSTOŚCI CIEKŁE I DOJŚCIEM I DOJAZDEM DO BUDYNKU NA DZIAŁKACH 285/3, 285/5		
INWESTOR	GRZEGORZ KULICZKOWSKI, UL. BOBRZYŃSKIEGO 39B/17, KRAKÓW	DATA	MARZEC 2021
STADIUM	PROJEKT ARCHITEKTONICZNO-BUDOWLANY	NR RYS.	PAB-A-01
BRANŻA	ARCHITEKTURA	SKALA	1:100
RYSUNEK	RZUT POZIOM DOLNY	PODPISY	
GENERALNY PROJEKTANT	DR INŻ. ARCH. MARCIN WŁODARCZYK, GP UPR. 418/90		
PROJEKTOWAŁ	DR INŻ. ARCH. MARCIN WŁODARCZYK, GP UPR. 418/90		
WSPÓŁPRACA	mgr. inż arch. MARIA GRATKOWSKA		
OPRACOWAŁ	ZESPÓŁ		
UWAGI	1. WSZYSTKIE WYMIARY NALEŻY ZWERYFIKOWAĆ NA MIEJSCU 2. WSZELKIE ZMIANY NALEŻY UZGODNIĆ Z PROJEKTANTEM 3. PROJEKT JEST CHRONIONY PRAWEM AUTORSKIM 4. POWYŻSZY RYSUNEK NIE MOŻE STANOWIĆ PODSTAWY DO DALSZEGO PROJEKTOWANIA BEZ UZGODNIENIA Z AUTOREM PROJEKTU ARCHITEKTURY		

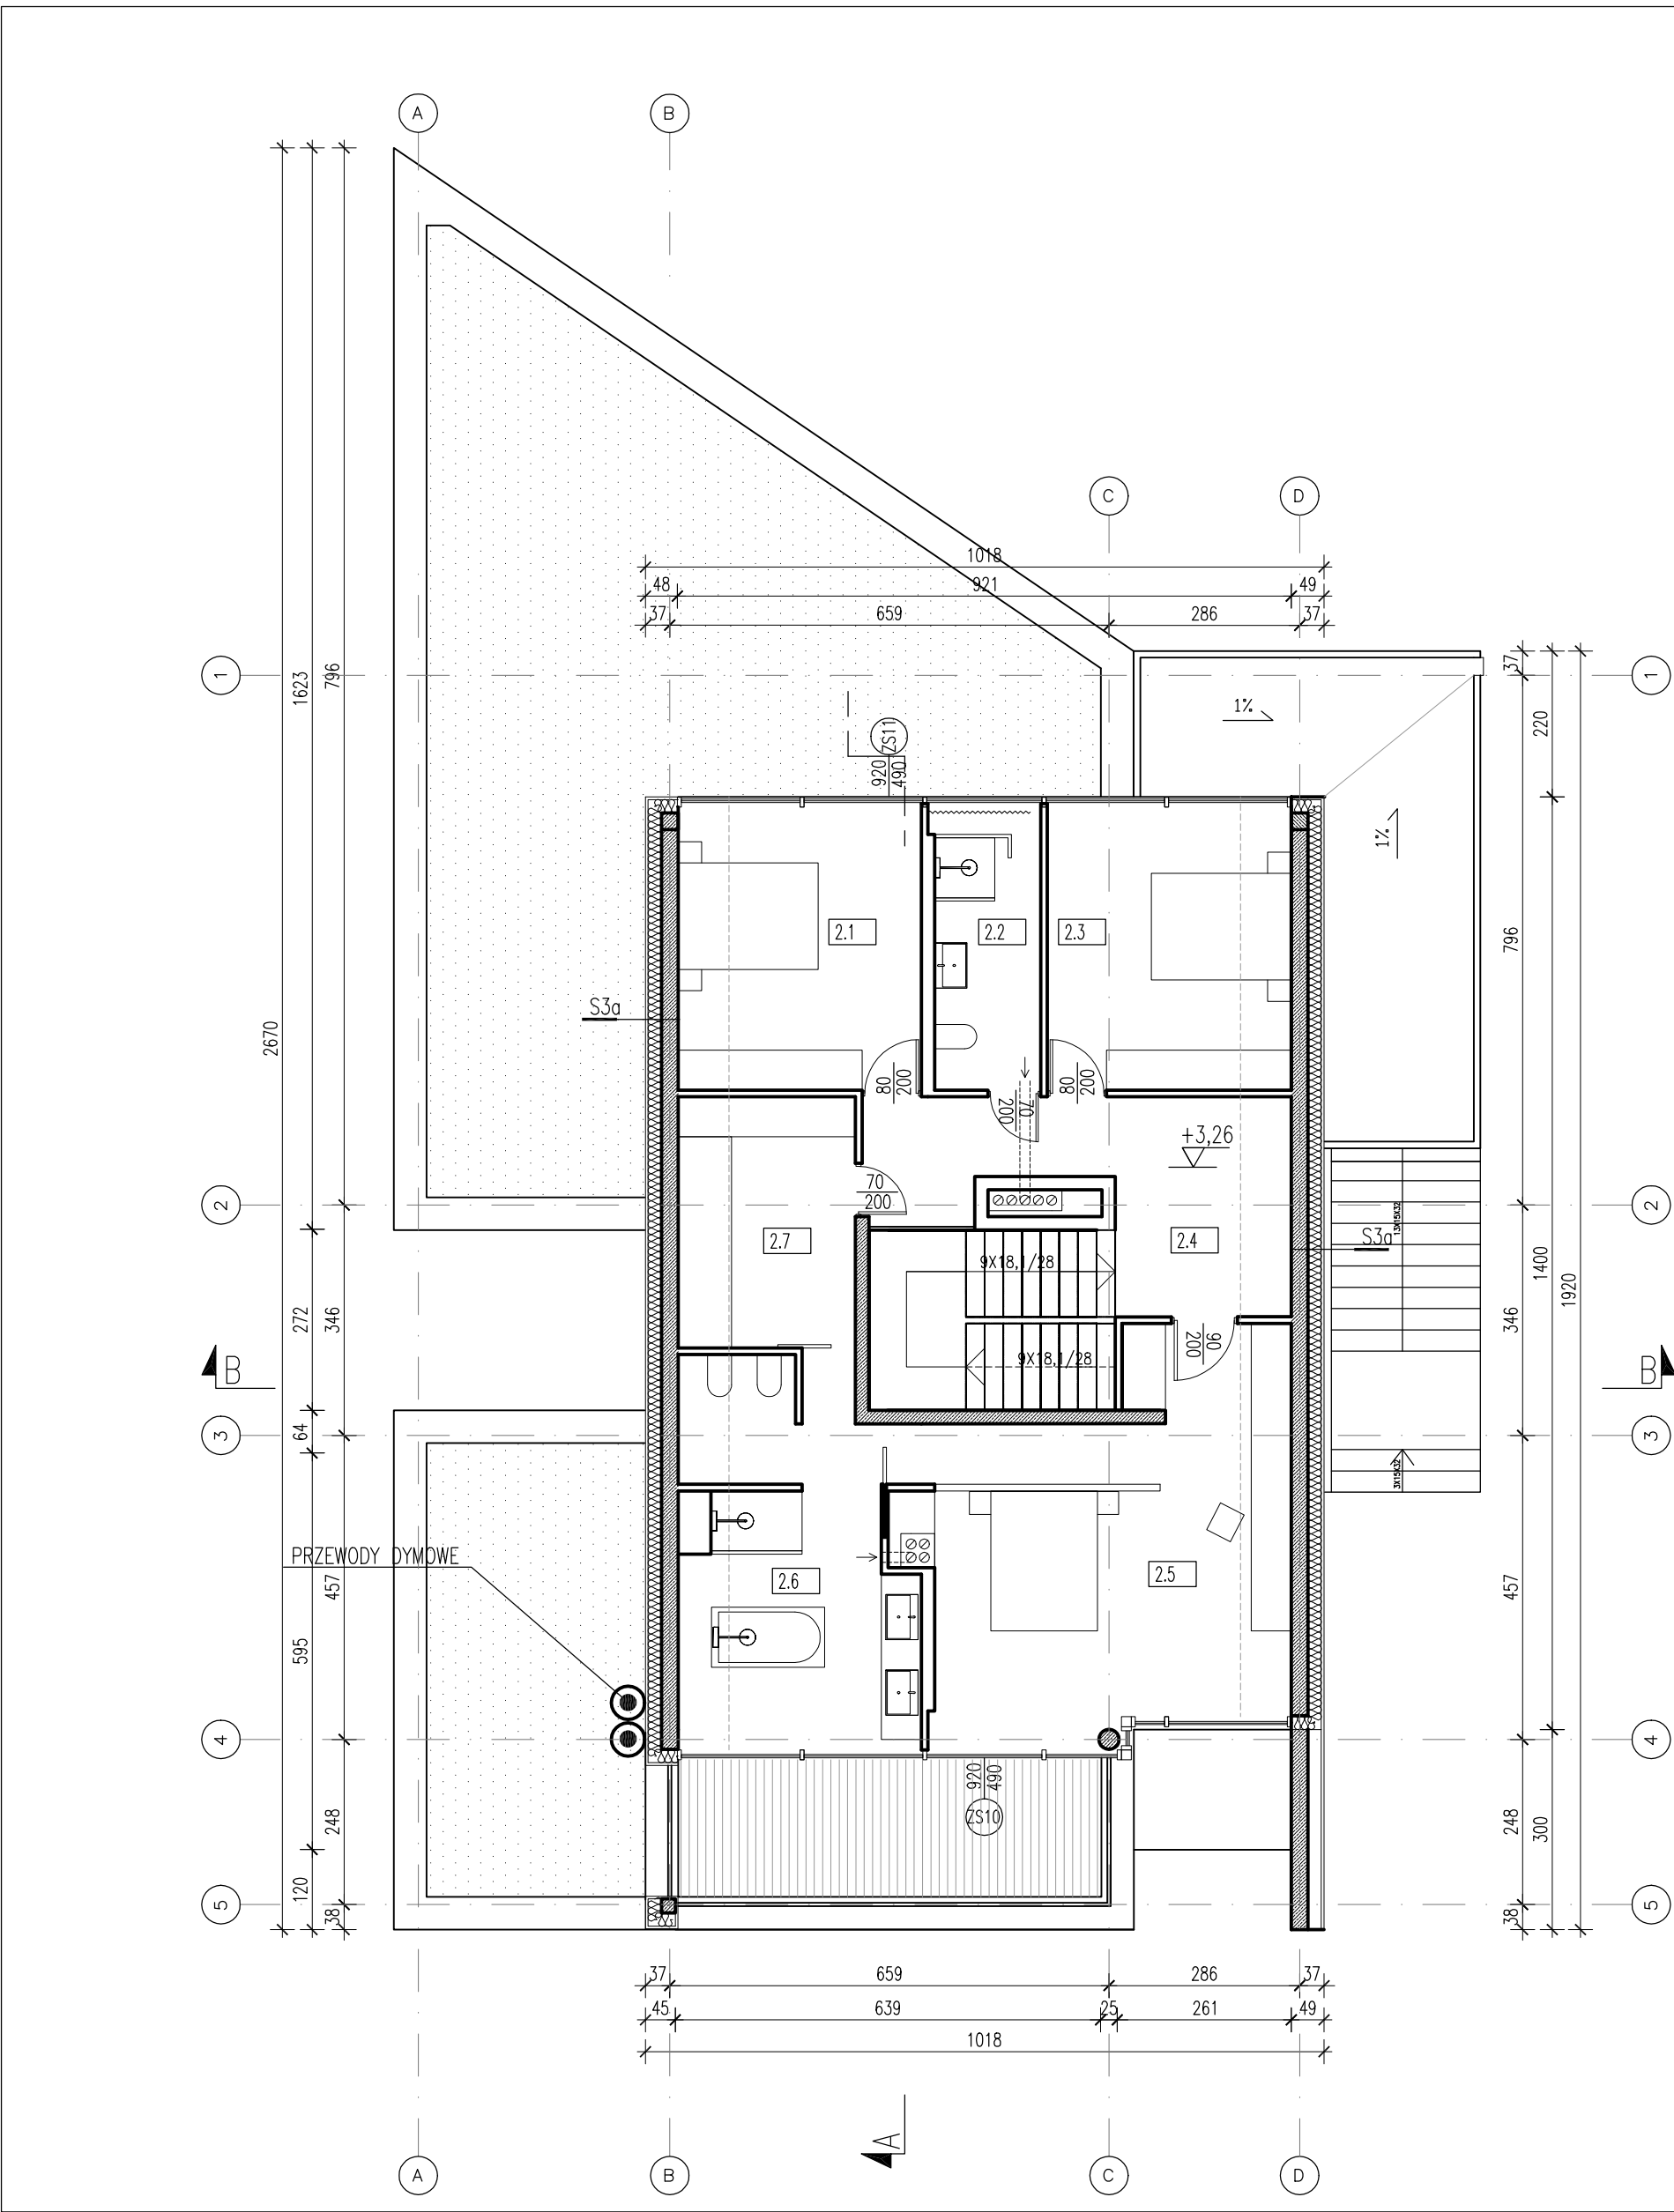


nr porr.	nazwa	pow. użytkowa[m2]
	POZIOM DOLNY	151,1
-1.1	KUCHNIA	38,30
-1.2	POM. GOSPODARCZE	10,70
-1.3	POM. GOSPODARCZE	19,60
-1.4	POM. GOSPODARCZE	8,30
-1.5	KORYTARZ	12,60
-1.6	TOAleta	3,60
-1.7	SALON	58,00
	PARTER	192,06
1.1	WIATROŁAP	7,80
1.2	GARAŻ	114,76
1.3	KORYTARZ	13,50
1.4	KORYTARZ	7,70
1.5	ŁAZIENKA	10,80
1.6	GARDEROBA	12,15
1.7	SYPIALNIA	25,35
	PODDASZE	98,54
2.1	POKÓJ	13,87
2.2	ŁAZIENKA	6,80
2.3	POKÓJ	13,90
2.4	KORYTARZ	13,05
2.5	SYPIALNIA	27,65
2.6	ŁAZIENKA	14,70
2.7	GARDEROBA	8,57
	SUMA:	441,7

SPECYFIKACJA PRZEGRÓD W TABELI NA KOŃCU OPISU

± 0.00 = 215.00 m nmp285/3, 285/5

WŁODARCZYK + WŁODARCZYK ARCHITEKCI STUDIO AUTORSKIE UL.EMAUS 7/12, 30-201 KRAKÓW, TEL/FAX 012 4272751 e-mail: ww@wpluswarchitekci.com.pl			
TEMAT	BUDOWA BUDYNKU MIESZKALNEGO JEDNORODZINNEGO Z GARAŻEM WBUdOWANYM, Z INSTALACJAMI WEWNĘTRZNYMI WÓD-KAN, C.O., INSTALACJAMI ELEKTRYCZNYMI ORAZ ZEWNĘTRZNYMI ODCINKAMI INST. ENERGII ELEKTR., KANALIZACJI SANITARNEJ, ORAZ ZBIORNIKIEM BEZODPŁYWOWYM NA NIECZYSTOŚCI CIEKŁE I DOUSĆCIEM I DOJAZDEM DO BUDYNKU NA DZIAŁKACH 285/3, 285/5		
INWESTOR	GRZEGORZ KULICZKOWSKI, UL. BOBRZYŃSKIEGO 39B/17, KRAKÓW	DATA	MARZEC 2021
STADIUM	PROJEKT ARCHITEKTONICZNO-BUDOWLANY	NR RYS.	PAB-A-03
BRANŻA	ARCHITEKTURA	SKALA	1:100
RYSUNEK	RZUT PODDASZA	PODPISY	
GENERALNY PROJEKTANT	DR INŻ. ARCH. MARCIN WŁODARCZYK, GP UPR. 418/90		
PROJEKTOWAŁ	DR INŻ. ARCH. MARCIN WŁODARCZYK, GP UPR. 418/90		
WSPÓŁPRACA	mgr. inż arch. MARIA GRATKOWSKA		
OPRACOWAŁ	ZESPÓŁ		
UWAGI	1. WSZYSTKIE WYMIARY NALEŻY ZWERYFIKOWAĆ NA MIEJSCU 2. WSZELKIE ZMIANY NALEŻY UZGODNIĆ Z PROJEKTANTEM 3. PROJEKT JEST CHRONIONY PRAWEM AUTORSKIM 4. POWYŻSZY RYSUNEK NIE MOŻE STANOWIĆ PODSTAWY DO DALSZEGO PROJEKTOWANIA BEZ UZGODNIENIA Z AUTOREM PROJEKTU ARCHITEKTURY		

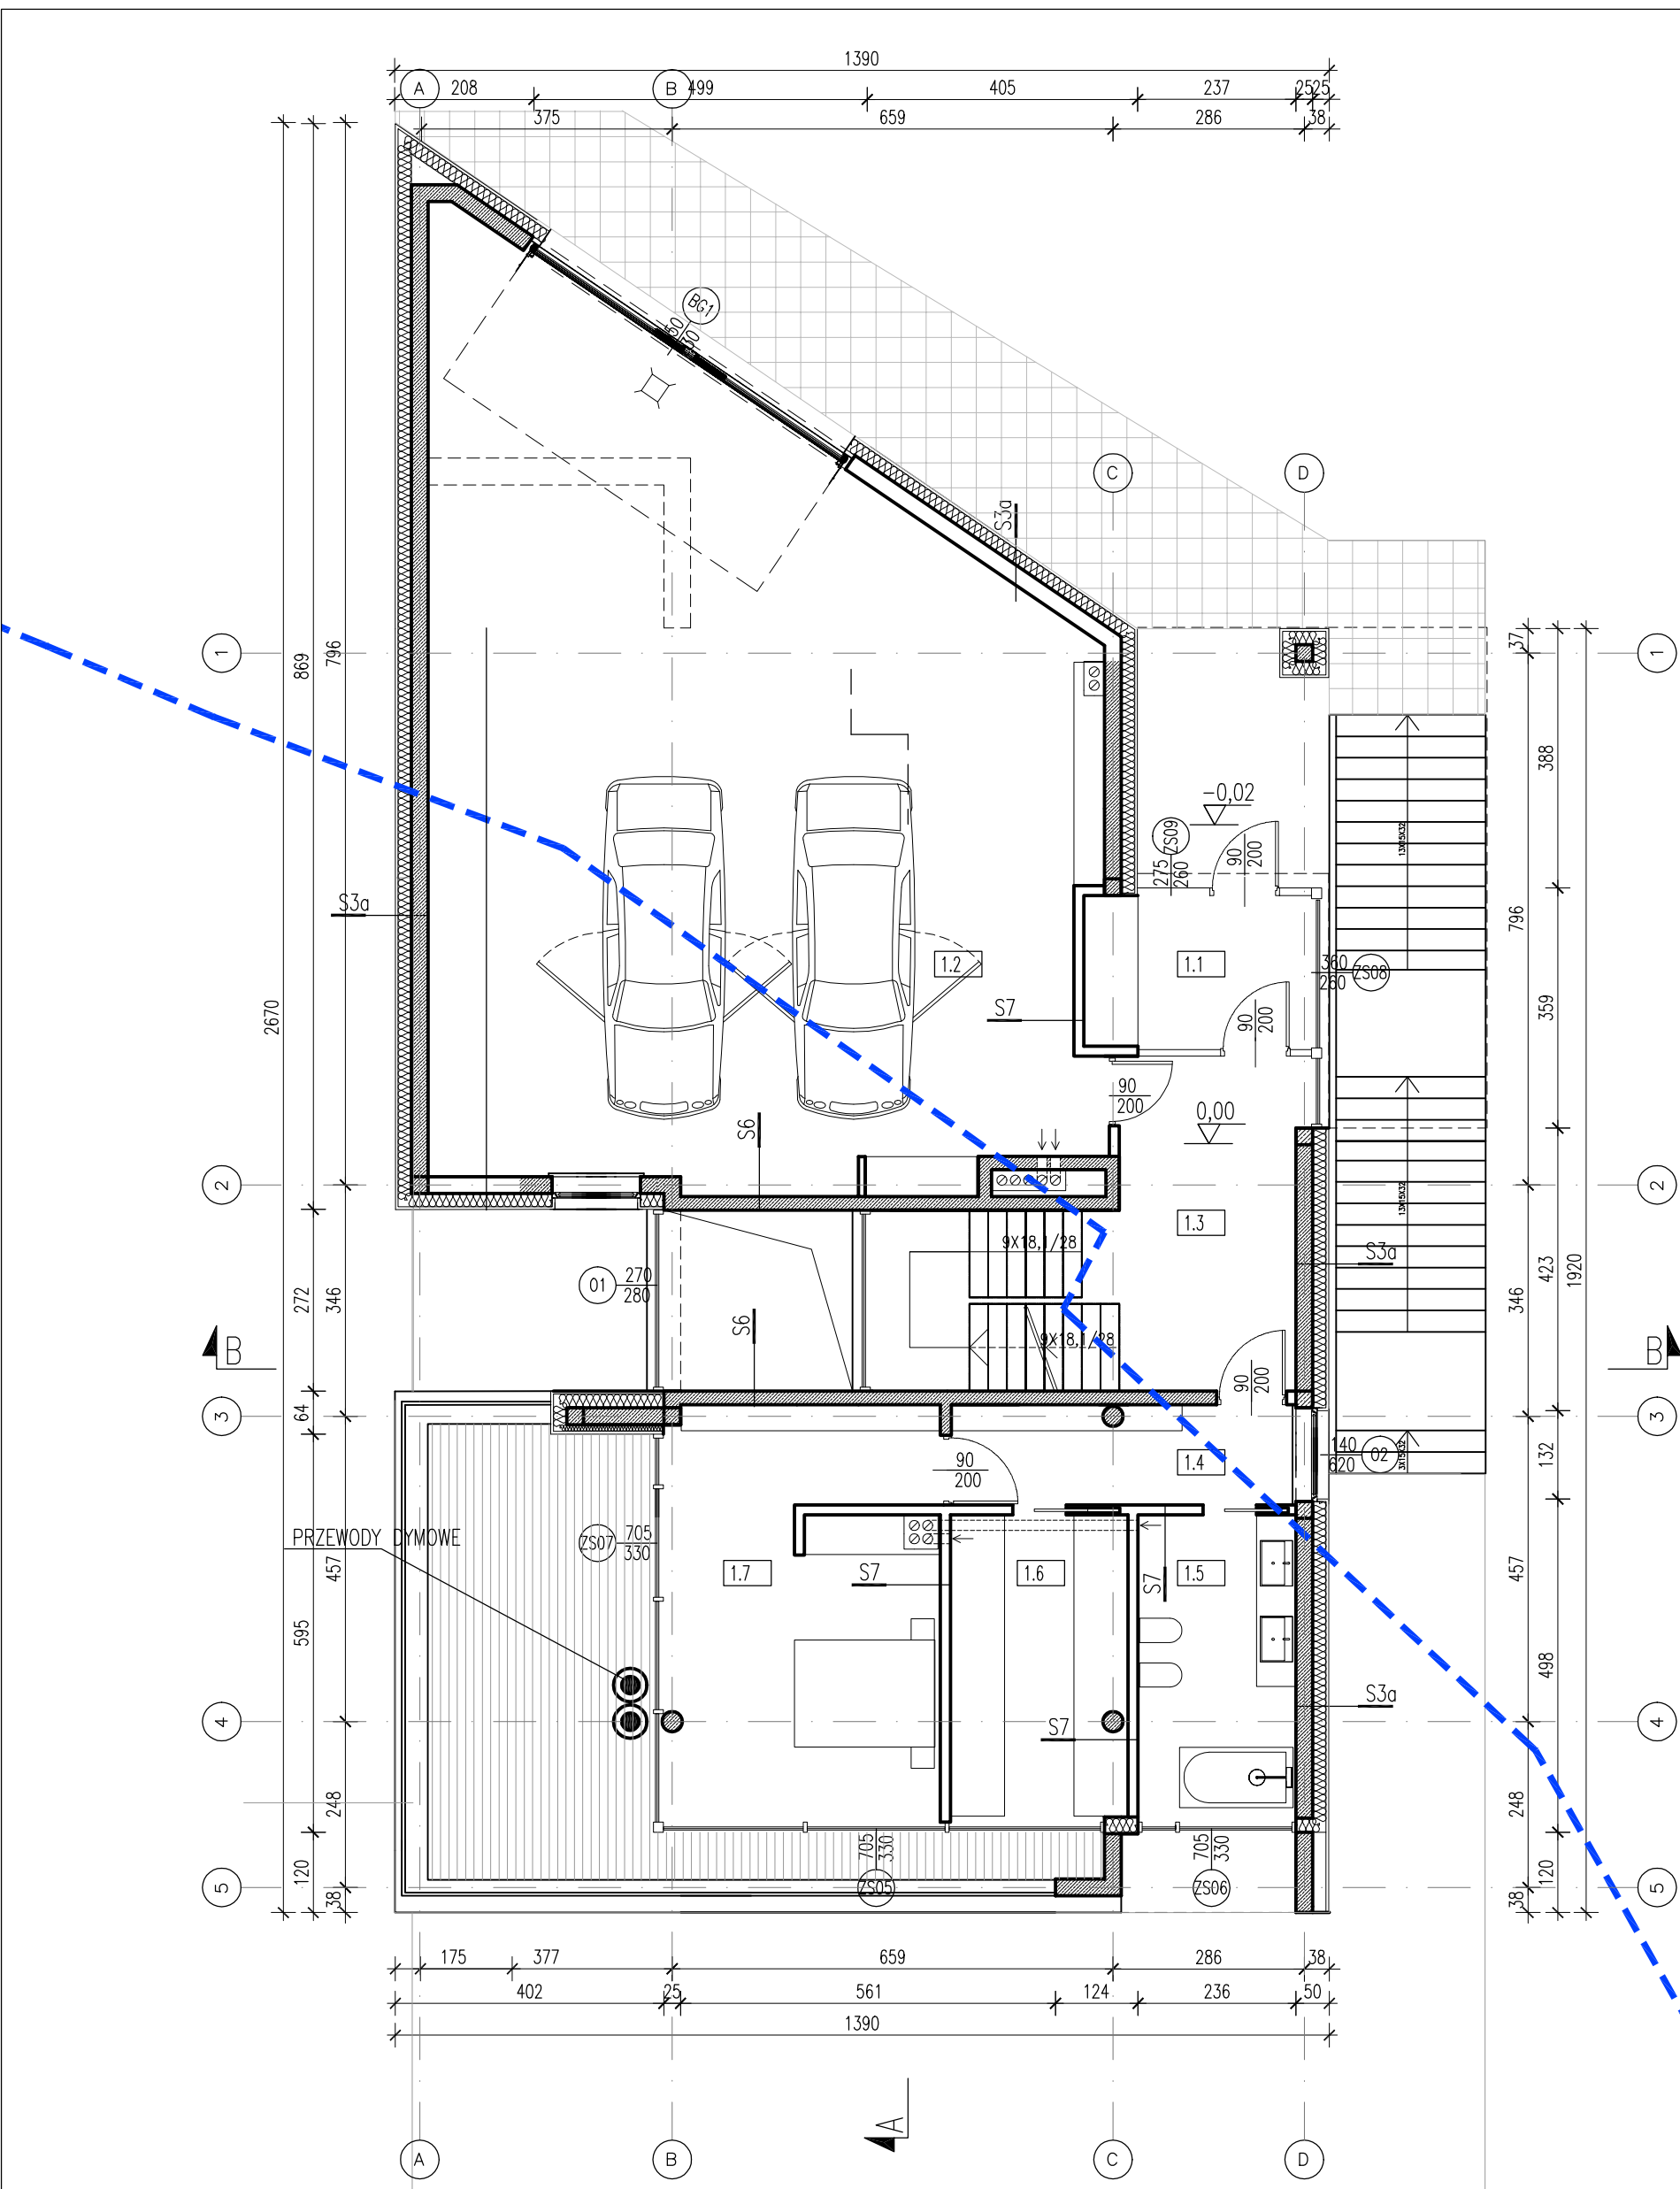


nr porr.	nazwa	pow. użytkowa[m2]
	POZIOM DOLNY	151,1
-1.1	KUCHNIA	38,30
-1.2	POM. GOSPODARCZE	10,70
-1.3	POM. GOSPODARCZE	19,60
-1.4	POM. GOSPODARCZE	8,30
-1.5	KORYTARZ	12,60
-1.6	TOAleta	3,60
-1.7	SALON	58,00
	PARTER	192,06
1.1	WIATROŁAP	7,80
1.2	GARAŻ	114,76
1.3	KORYTARZ	13,50
1.4	KORYTARZ	7,70
1.5	ŁAZIENKA	10,80
1.6	GARDEROBA	12,15
1.7	SYPIALNIA	25,35
	PODDASZE	98,54
2.1	POKÓJ	13,87
2.2	ŁAZIENKA	6,80
2.3	POKÓJ	13,90
2.4	KORYTARZ	13,05
2.5	SYPIALNIA	27,65
2.6	ŁAZIENKA	14,70
2.7	GARDEROBA	8,57
	SUMA:	441,7

SPECYFIKACJA PRZEGRÓD W TABELI NA KOŃCU OPISU

± 0.00 = 215.00 m nmp285/3, 285/5


WŁODARCZYK + WŁODARCZYK ARCHITEKCI STUDIO AUTORSKIE UL.EMAUS 7/12, 30-201 KRAKÓW, TEL/FAX 012 4272751 e-mail: ww@wpluswarchitekci.com.pl			
TEMAT	BUDOWA BUDYNKU MIESZKALNEGO JEDNORODZINNEGO Z GARAŻEM WBUDOWANYM, Z INSTALACJAMI WEWNĘTRZNYMI WÓD-KAN, C.O., INSTALACJAMI ELEKTRYCZNYMI ORAZ ZEWNĘTRZNYMI ODCINKAMI INST. ENERGII ELEKTR., KANALIZACJI SANITARNEJ, ORAZ ZBIORNIKIEM BEZODPŁYWOWYM NA NIECZYSTOŚCI CIEKŁE I DOJŚCIEM I DOJAZDEM DO BUDYNKU NA DZIAŁKACH 285/3, 285/5		
INWESTOR	GRZEGORZ KULICZKOWSKI, UL. BOBRZYŃSKIEGO 39B/17, KRAKÓW	DATA	MARZEC 2021
STADIUM	PROJEKT ARCHITEKTONICZNO-BUDOWLANY	NR RYS.	PAB-A-02
BRANŻA	ARCHITEKTURA	SKALA	1:100
RYSUNEK	RZUT PARTERU	PODPISY	
GENERALNY PROJEKTANT	DR INŻ. ARCH. MARCIN WŁODARCZYK, GP UPR. 418/90		
PROJEKTOWAŁ	DR INŻ. ARCH. MARCIN WŁODARCZYK, GP UPR. 418/90		
WSPÓŁPRACA	mgr. inż arch. MARIA GRATKOWSKA		
OPRACOWAŁ	ZESPÓŁ		
UWAGI	1. WSZYSTKIE WYMIARY NALEŻY ZWERYFIKOWAĆ NA MIEJSCU 2. WSZELKIE ZMIANY NALEŻY UZGODNIĆ Z PROJEKTANTEM 3. PROJEKT JEST CHRONIONY PRAWEM AUTORSKIM 4. POWYŻSZY RYSUNEK NIE MOŻE STANOWIĆ PODSTAWY DO DALSZEGO PROJEKTOWANIA BEZ UZGODNIENIA Z AUTOREM PROJEKTU ARCHITEKTURY		

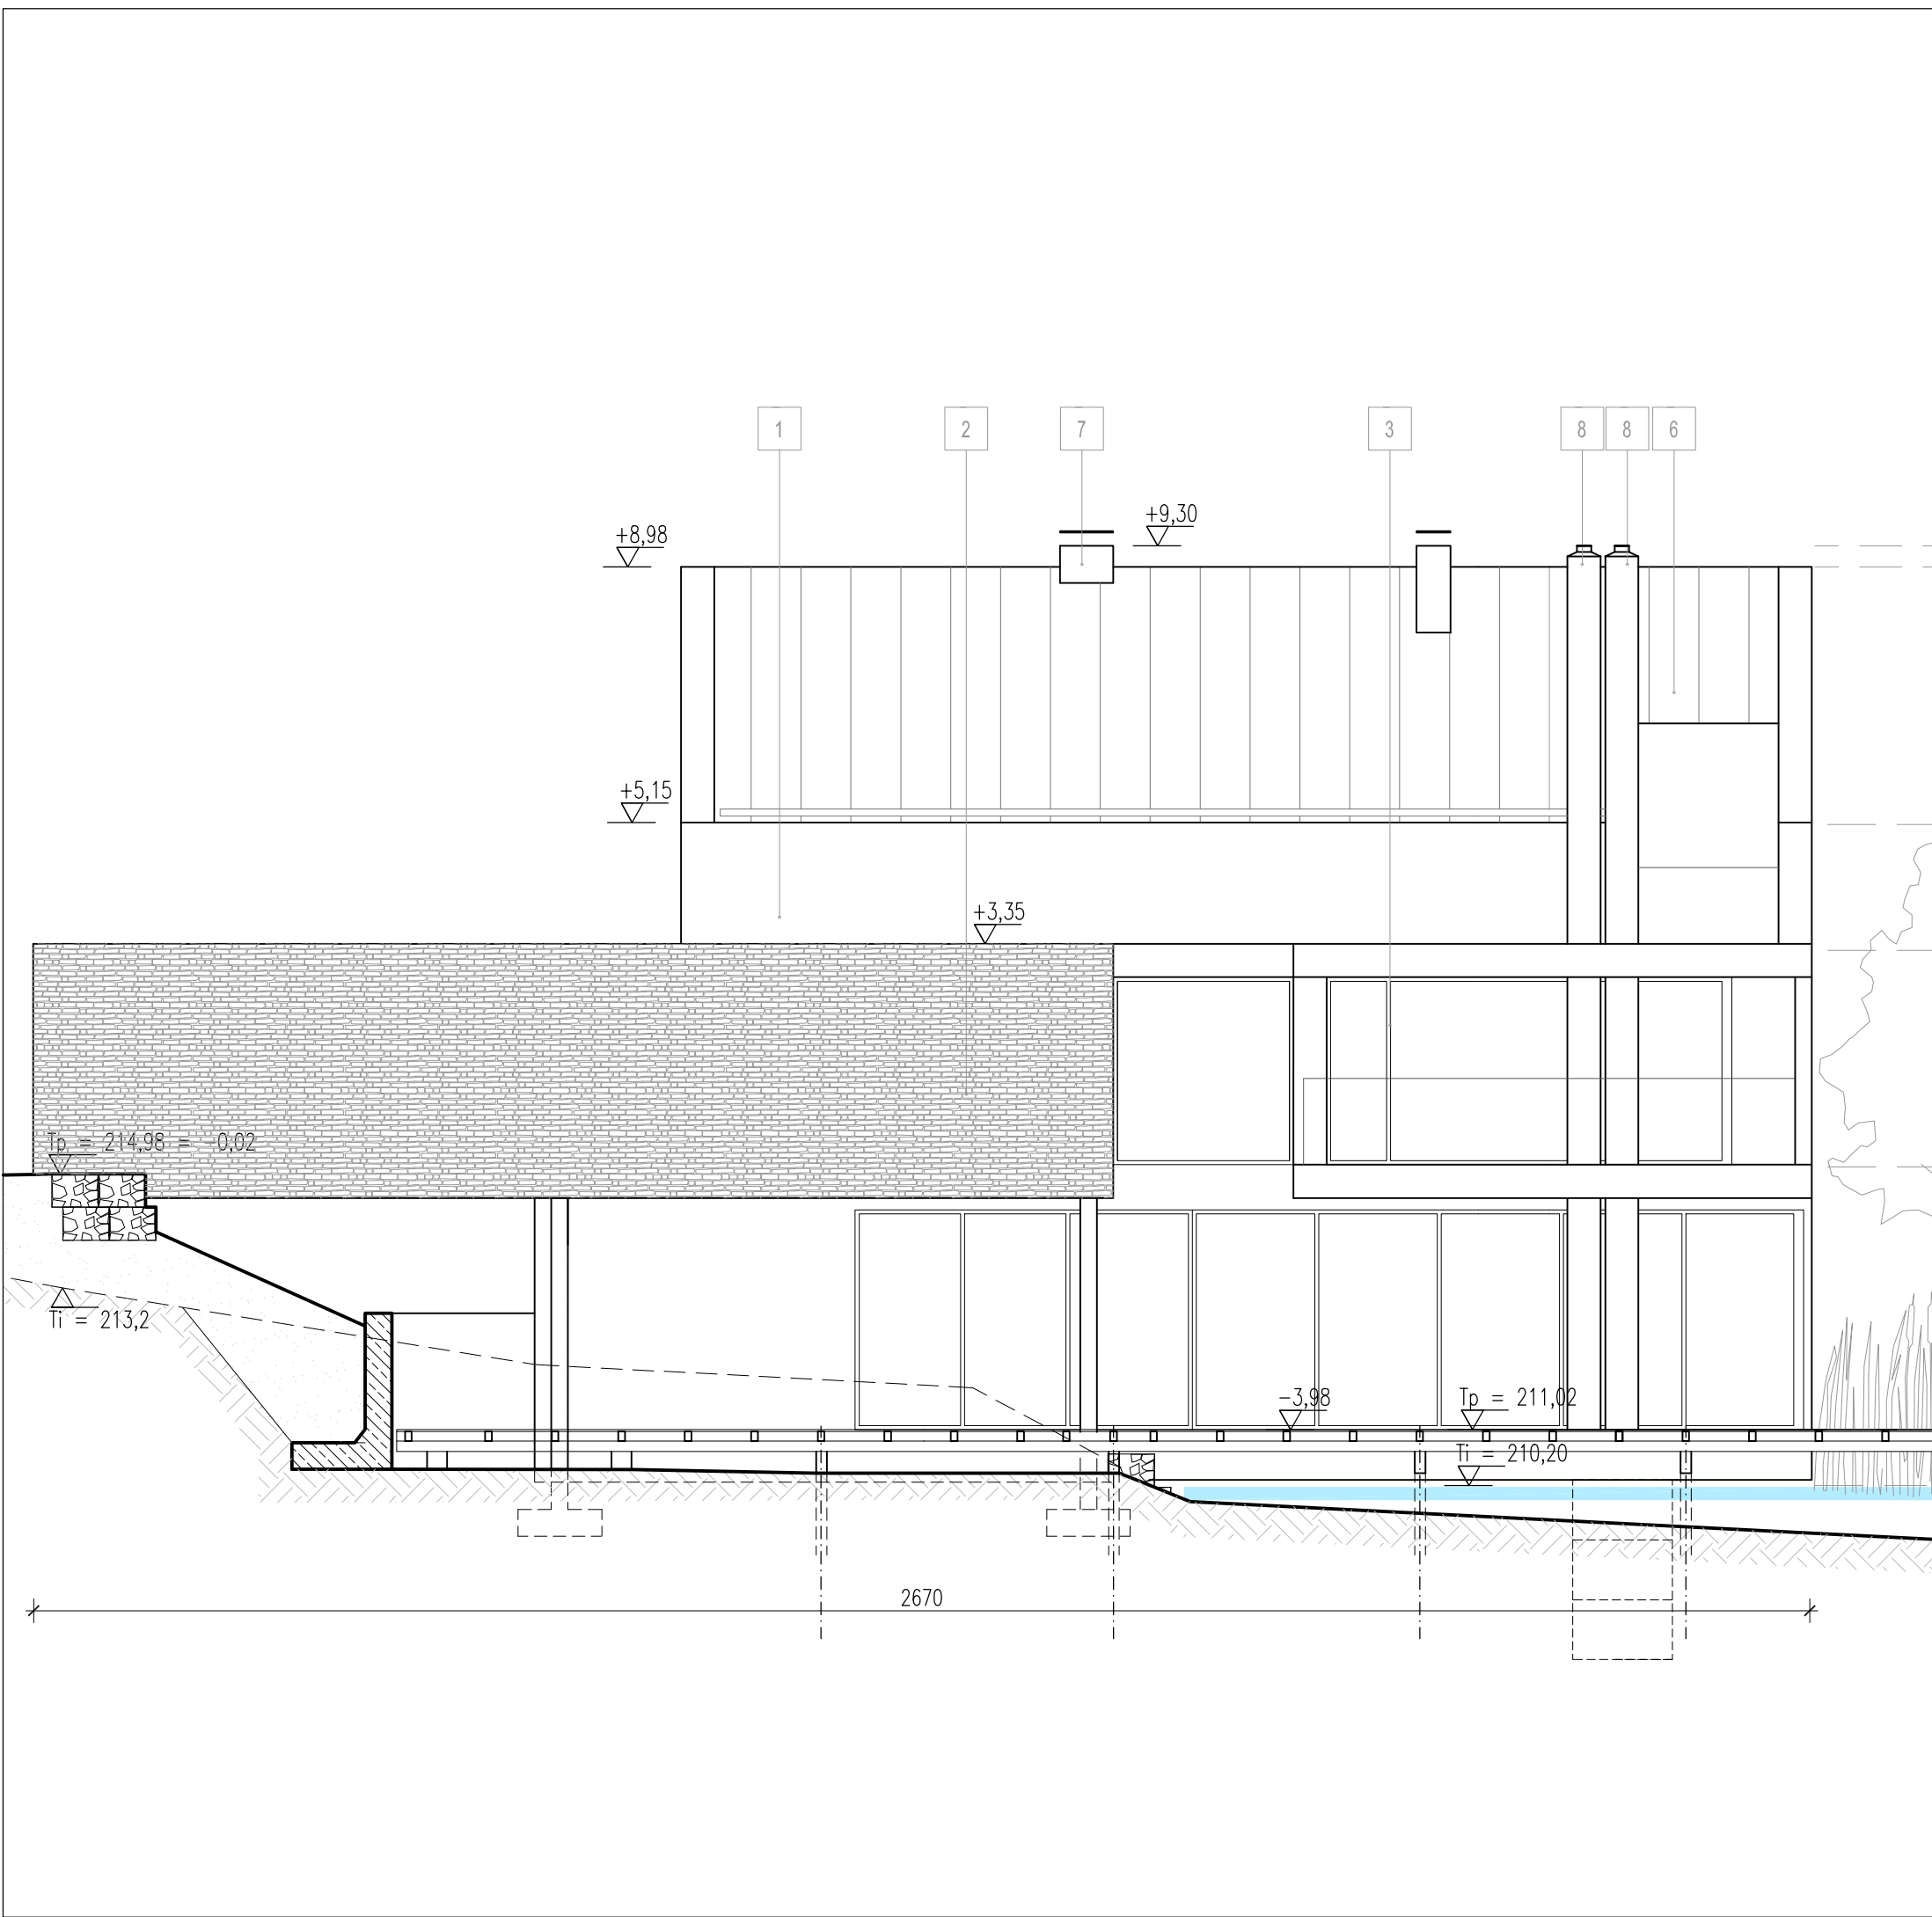

MATERIAŁY WYKOŃCZENIOWE:
1. PŁYTY ELEWACYJNE, KOLOR: NATURALNY BETON
2. OKŁADZINA SCIENNA Z LOKALNEGO KAMIEŃ JURAJSKIEGO, KOLOR: NATURALNY
3. STOLARKA OKIENNA I DRZWIOWA, KOLOR: CIEMNOSZARY
4. BRAMA GARAŻOWA, KOLOR: CIEMNOSZARY
5. FASUNKI, BLACHA POWLEKANA, KOLOR: CIEMNOSZARY
6. POKRYCIE DACHU – BLACHA TYTAN-CYNK NA RABEK STOJĄCY, KOL.: CIEMNOSZARY
7. WYKOŃCZENIE KOMINÓW – BLACHA POWLEKANA, KOLOR: CIEMNOSZARY
8. WYKOŃCZENIE KOMINA – BLACHA ZE STALI NIERDZEWNEJ

± 0.00 = 215.00 m nmp 285/3, 285/5


WŁODARCZYK + WŁODARCZYK ARCHITEKCI STUDIO AUTORSKIE UL.EMAUS 7/12, 30-201 KRAKÓW, TEL/FAX 012 4272751 e-mail: ww@wpluswarchitekci.com.pl			
TEMAT	BUDOWA BUDYNKU MIESZKALNEGO JEDNORODZINNEGO Z GARAŻEM WBUĐOWANYM, Z INSTALACJAMI WEWNĘTRZNYMI WOD-KAN, C.O., INSTALACJAMI ELEKTRYCZNYMI ORAZ ZEWNĘTRZNYMI ODCINKAMI INST. ENERGII ELEKTR., KANALIZACJI SANITARNEJ, ORAZ ZBIORNIKIEM BEZODPŁYWOWYM NA NIECZYSTOŚĆ CIEKŁE I DOJŚCIEM I DOJAZDEM DO BUDYNKU NA DZIAŁKACH 285/3, 285/5		
INWESTOR	GRZEGÓRZ KUŁICZKOWSKI, UL. BOBRZYŃSKIEGO 39B/17, KRAKÓW	DATA	MARZEC 2021
STADIUM	PROJEKT ARCHITEKTONICZNO-BUDOWLANY	NR RYS.	PAB-A-08
BRANŻA	ARCHITEKTURA	SKALA	1:100
RYSUNEK	ELEWACJA ZACHODNIA	PODPISY	
GENERALNY PROJEKTANT	DR INŻ. ARCH. MARCIN WŁODARCZYK, GP UPR. 418/90		
PROJEKTOWAŁ	DR INŻ. ARCH. MARCIN WŁODARCZYK, GP UPR. 418/90		
WSPÓŁPRACA	mgr. inż. arch. MARIA GRATKOWSKA		
OPRACOWAŁ	ZESPÓŁ		
UWAGI	1. WSZYSTKIE WYMARY NALEŻY ZWERYFIKOWAĆ NA MIEJSCU 2. WSKŁĄCZĘ ZNAMY NALEŻY UŁOŻYĆ Z PROJEKTYNEM 3. PROJEKT JEST CHRONIONY PRAWEM AUTORSKIM 4. POWIĄZANY RYSUNEK NIE MOŻE STANOWIĆ PODSTAWY DO DALSZEGO PROJEKTOWANIA BEZ UŁOŻENIA Z AUTOREM PROJEKTU ARCHITEKTURY		

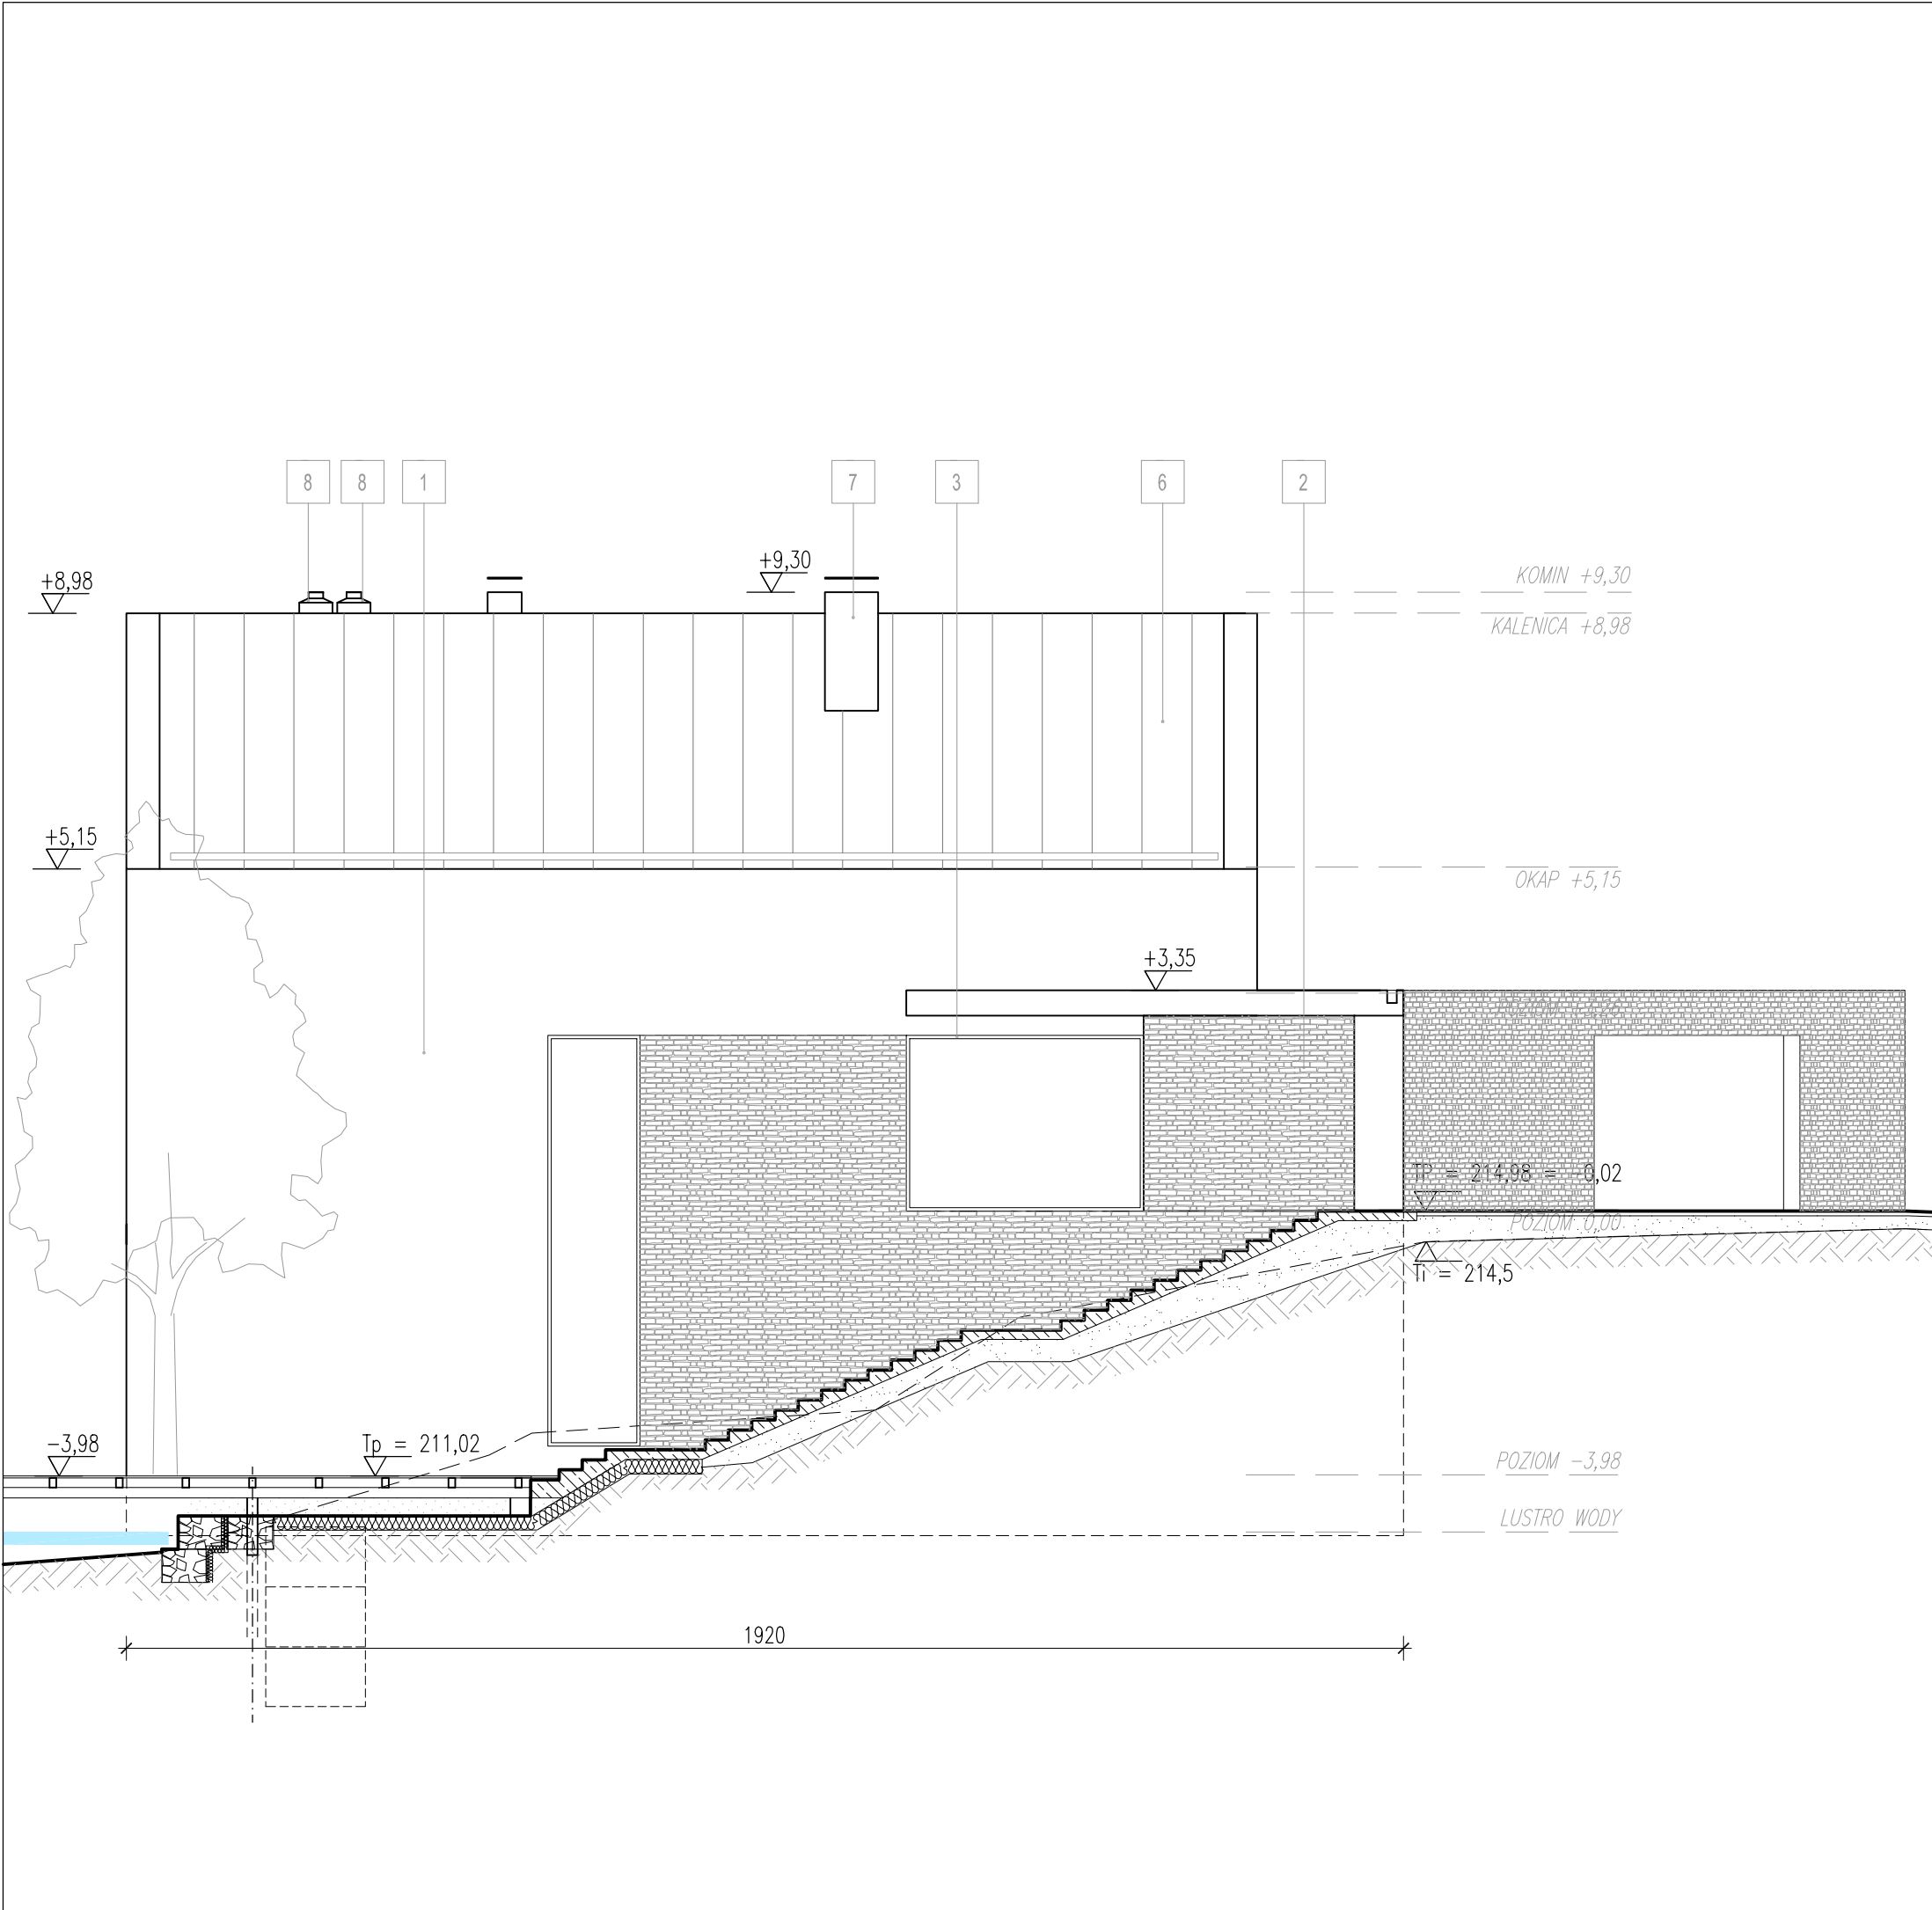

MATERIAŁY WYKOŃCZENIOWE:
1. PŁYTY ELEWACYJNE, KOLOR: NATURALNY BETON
2. OKŁADZINA SCIENNA Z KAMIEŃ JURAJSKIEGO, KOLOR: NATURALNY
3. STOLARKA OKIENNA I DRZWIOWA, KOLOR: CIEMNOSZARY
4. BRAMA GARAŻOWA, KOLOR: CIEMNOSZARY
5. FASUNKI, BLACHA POWLEKANA, KOLOR: CIEMNOSZARY
6. POKRYCIE DACHU – BLACHA TYTAN-CYNK NA RABEK STOJĄCY, KOL.: CIEMNOSZARY
7. WYKOŃCZENIE KOMINÓW – BLACHA POWLEKANA, KOLOR: CIEMNOSZARY
8. WYKOŃCZENIE KOMINA – BLACHA ZE STALI NIERDZEWNEJ

± 0.00 = 215.00 m nmp 285/3, 285/5


WŁODARCZYK + WŁODARCZYK ARCHITEKCI STUDIO AUTORSKIE UL.EMAUS 7/12, 30-201 KRAKÓW, TEL/FAX 012 4272751 e-mail: ww@wpluswarchitekci.com.pl			
TEMAT	BUDOWA BUDYNKU MIESZKALNEGO JEDNORODZINNEGO Z GARAŻEM WBUĐOWANYM, Z INSTALACJAMI WEWNĘTRZNYMI WOD-KAN, C.O., INSTALACJAMI ELEKTRYCZNYMI ORAZ ZEWNĘTRZNYMI ODCINKAMI INST. ENERGII ELEKTR., KANALIZACJI SANITARNEJ, ORAZ ZBIORNIKIEM BEZODPŁYWOWYM NA NIECZYSTOŚĆ CIEKŁE I DOJŚCIEM I DOJAZDEM DO BUDYNKU NA DZIAŁKACH 285/3, 285/5		
INWESTOR	GRZEGÓRZ KUŁICZKOWSKI, UL. BOBRZYŃSKIEGO 39B/17, KRAKÓW	DATA	MARZEC 2021
STADIUM	PROJEKT ARCHITEKTONICZNO-BUDOWLANY	NR RIS.	PAB-A-07
BRANŻA	ARCHITEKTURA	SKALA	1:100
RYSUNEK	ELEWACJA WSCHODNIA	PODPISY	
GENERALNY PROJEKTANT	DR INŻ. ARCH. MARCIN WŁODARCZYK, GP UPR. 418/90		
PROJEKTOWAŁ	DR INŻ. ARCH. MARCIN WŁODARCZYK, GP UPR. 418/90		
WSPÓŁPRACA	mgr. inż. arch. MARIA GRATKOWSKA		
OPRACOWAŁ	ZESPÓŁ		
UWAGI	1. WSZYSTKIE WYMARY NALEŻY ZWERYFIKOWAĆ NA MIEJSCU 2. WSKŁĄCZĘ ZNAMY NALEŻY UŁOŻYĆ Z PROJEKTYNEM 3. PROJEKT JEST CHRONIONY PRAWEM AUTORSKIM 4. POWIĄZANY RYSUNEK NIE MOŻE STANOWIĆ PODSTAWY DO DALSZEGO PROJEKTOWANIA BEZ UŁOŻENIA Z AUTOREM PROJEKTU ARCHITEKTURY		

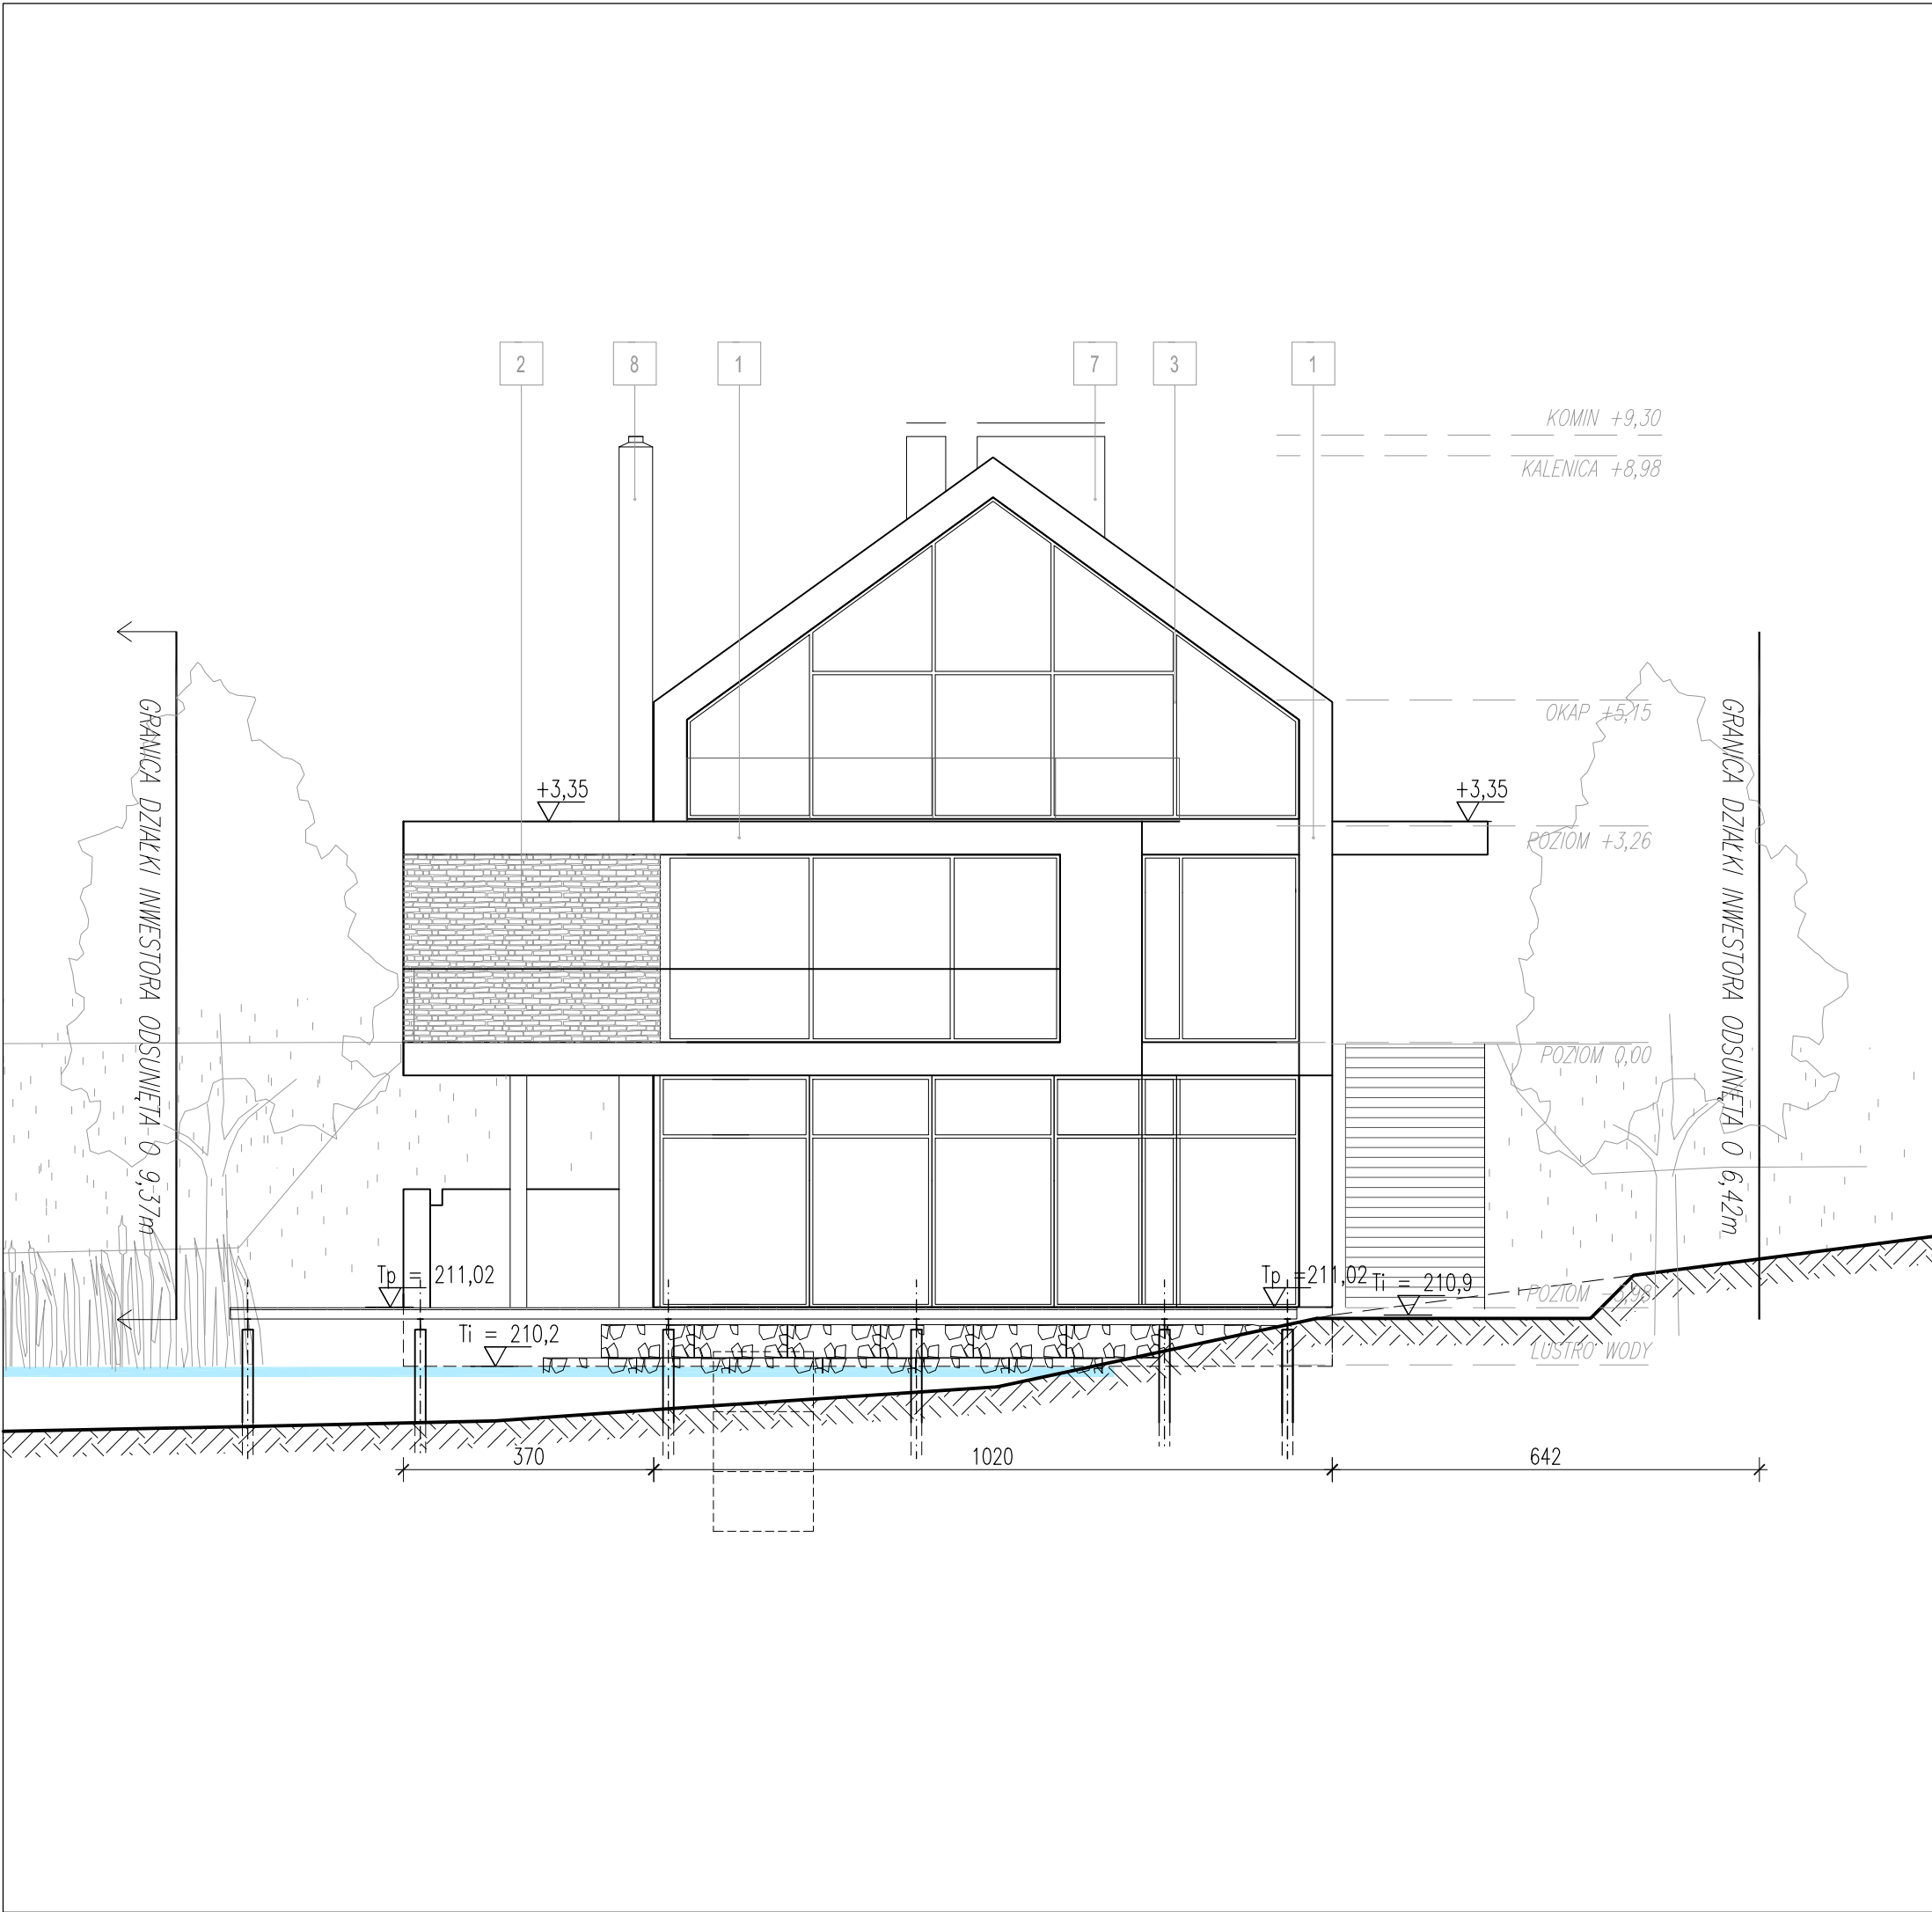

MATERIAŁY WYKOŃCZENIOWE:
1. PŁYTY ELEWACYJNE, KOLOR: NATURALNY BETON
2. OKŁADZINA SCIENNA Z KAMIEŃ JURAJSKIEGO, KOLOR: NATURALNY
3. STOLARKA OKIENNA I DRZWIOWA, KOLOR: CIEMNOSZARY
4. BRAMA GARAŻOWA, KOLOR: CIEMNOSZARY
5. FASUNKI, BLACHA POWLEKANA, KOLOR: CIEMNOSZARY
6. POKRYCIE DACHU – BLACHA TYTAN-CYNK NA RABEK STOJĄCY, KOL.: CIEMNOSZARY
7. WYKOŃCZENIE KOMINÓW – BLACHA POWLEKANA, KOLOR: CIEMNOSZARY
8. WYKOŃCZENIE KOMINA – BLACHA ZE STALI NIERDZEWNEJ

± 0.00 = 215.00 m nmp 285/3, 285/5


WŁODARCZYK + WŁODARCZYK ARCHITEKCI STUDIO AUTORSKIE UL.EMAUS 7/12, 30-201 KRAKÓW, TEL/FAX 012 4272751 e-mail: ww@wpluswarchitekci.com.pl			
TEMAT	BUDOWA BUDYNKU MIESZKALNEGO JEDNORODZINNEGO Z GARAŻEM WBUĐOWANYM, Z INSTALACJAMI WEWNĘTRZNYMI WOD-KAN, C.O., INSTALACJAMI ELEKTRYCZNYMI ORAZ ZEWNĘTRZNYMI ODCINKAMI INST. ENERGII ELEKTR., KANALIZACJI SANITARNEJ I Ciepłej WODY, ORAZ ZBIORNIKIEM BEZODPŁYWOWYM NA NIECZYSTOŚĆ CIEKŁE I DOJŚCIEM I DOJAZDEM DO BUDYNKU NA OZŁĄKACH 285/3, 285/5		
INWESTOR	GRZEGÓRZ KUŁICZKOWSKI, UL. BOBRZYŃSKIEGO 39B/17, KRAKÓW	DATA	MARZEC 2021
STADIUM	PROJEKT ARCHITEKTONICZNO-BUDOWLANY	NR RYS.	PAB-A-10
BRANŻA	ARCHITEKTURA	SKALA	1:100
RYSUNEK	ELEWACJA POŁUDNIOWA	PODPISY	
GENERALNY PROJEKTANT	DR INŻ. ARCH. MARCIN WŁODARCZYK, GP UPR. 418/90		
PROJEKTOWAŁ	DR INŻ. ARCH. MARCIN WŁODARCZYK, GP UPR. 418/90		
WSPÓŁPRACA	mgr. inż. arch. MARIA GRATKOWSKA		
OPRACOWAŁ	ZESPÓŁ		
UWAGI	1. WSZYSTKIE WYMARY NALEŻY ZWERYFIKOWAĆ NA MIEJSCU 2. WSKŁĄCZĘ ZNAMY NALEŻY UŁOŻYĆ Z PROJEKTYNEM 3. PROJEKT JEST CHRONIONY PRAWEM AUTORSKIM 4. POWIĄZANY RYSUNEK NIE MOŻE STANOWIĆ PODSTAWY DO DALSZEGO PROJEKTOWANIA BEZ UŁOŻENIA Z AUTOREM PROJEKTU ARCHITEKTURY		

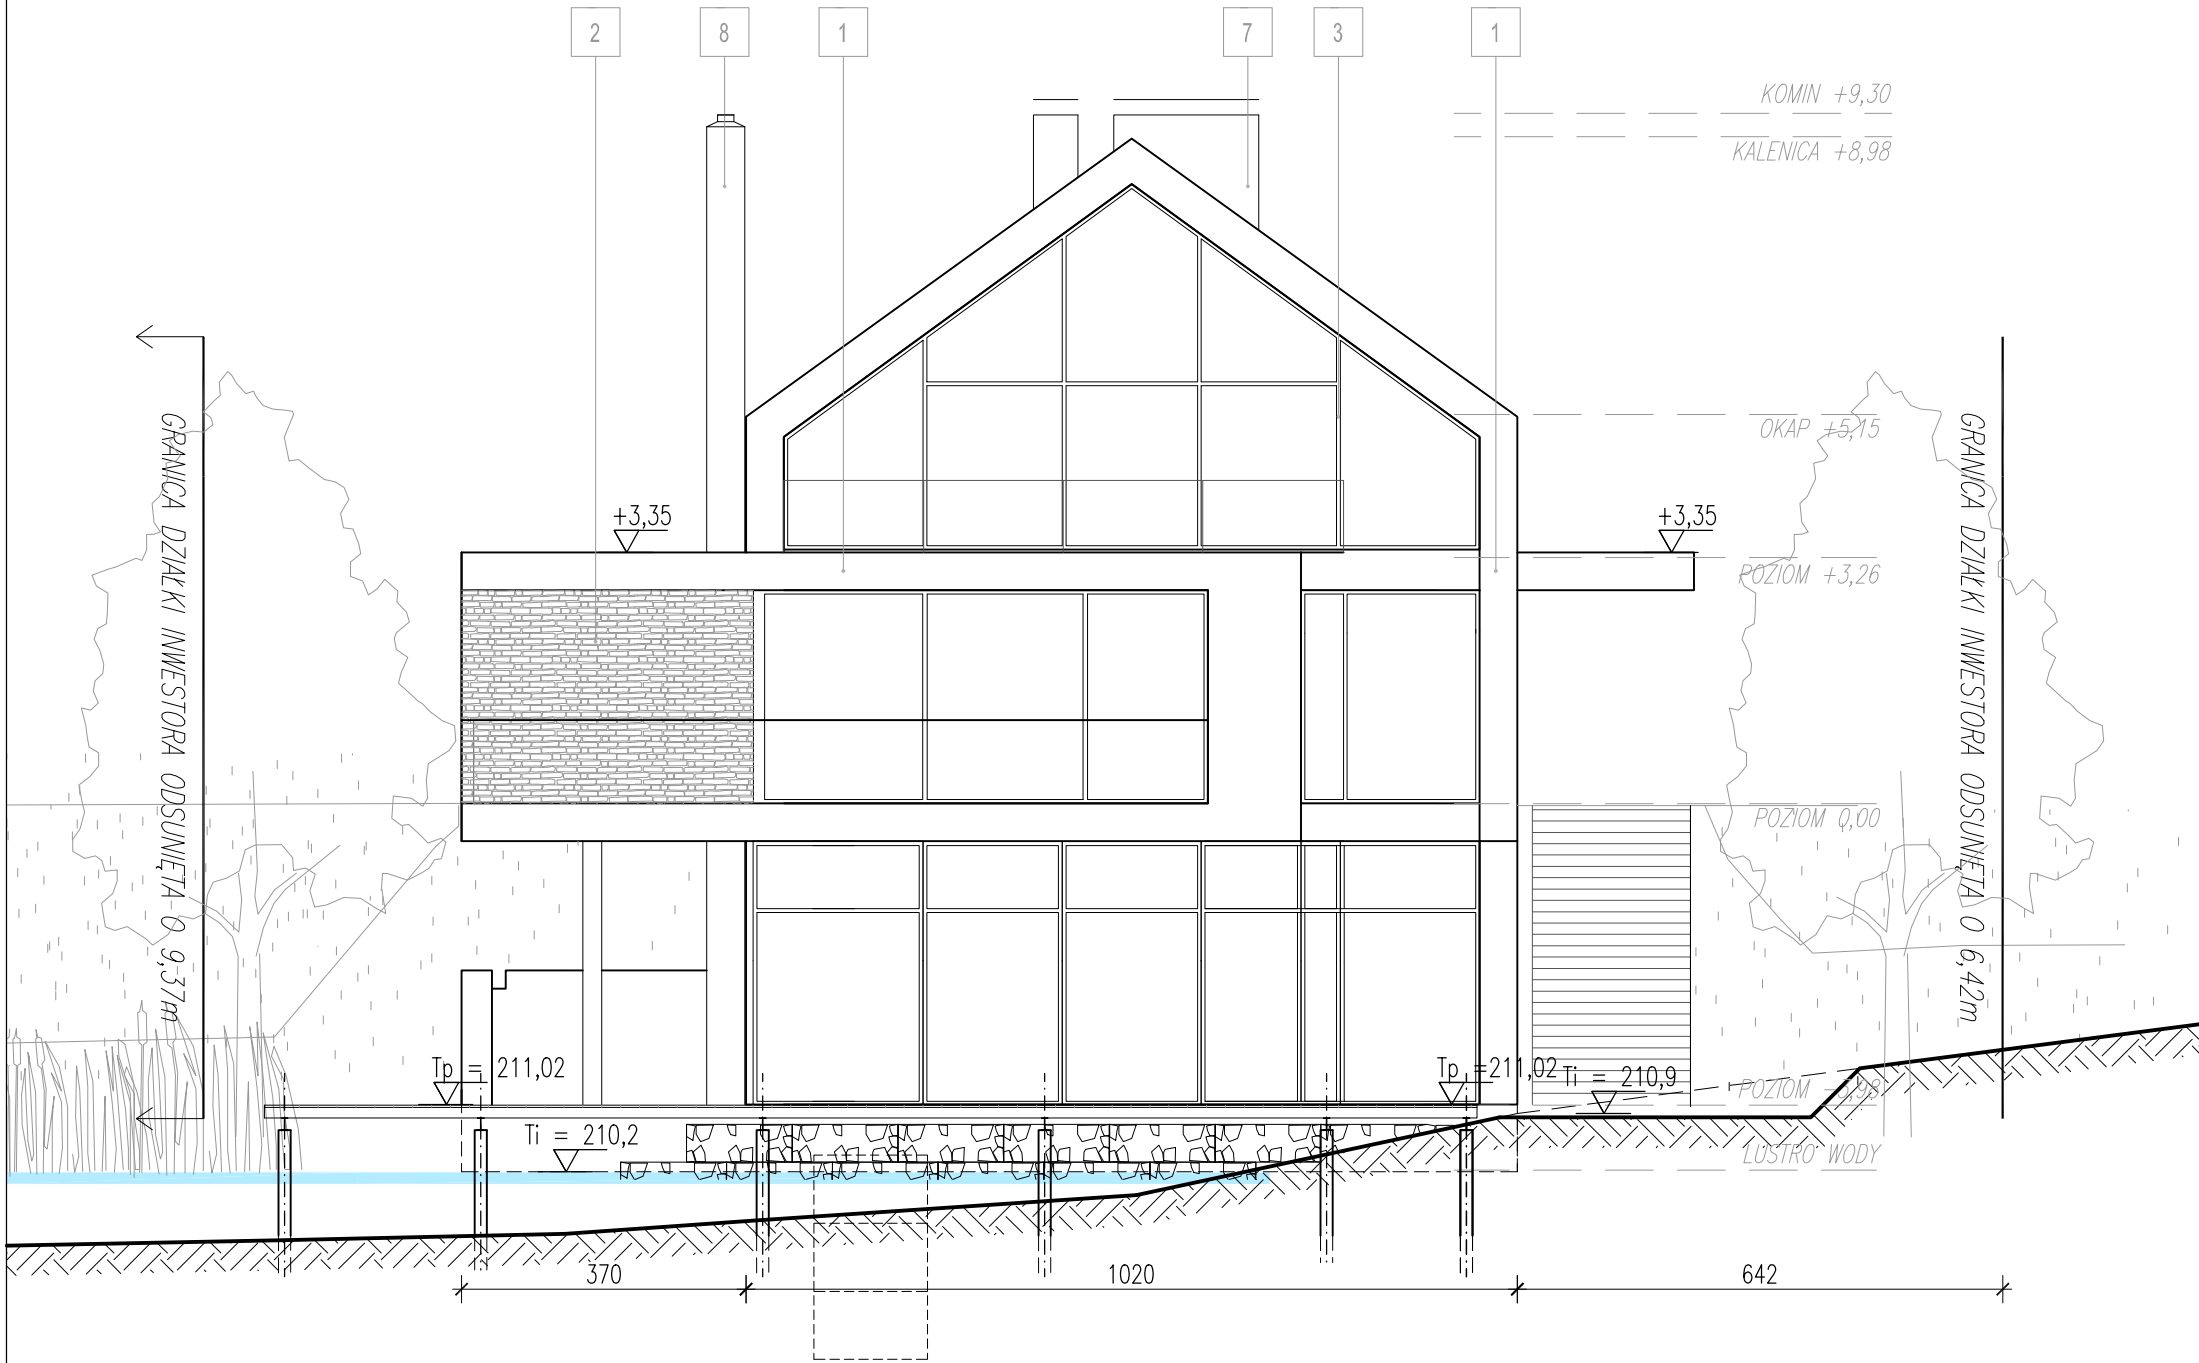

- MATERIAŁY WYKOŃCZENIOWE:
1. PŁYTY ELEWACYJNE, KOLOR: NATURALNY BETON
 2. OKŁADZINA ŚCIENNA Z KAMIENIA JURAJSKIEGO, KOLOR: NATURALNY
 3. STOLARKA OKIENNA I DRZWIOWA, KOLOR: CIEMNOSZARY
 4. BRAMA GARAŻOWA, KOLOR: CIEMNOSZARY
 5. FASUNKI, BLACHA POWLEKANA, KOLOR: CIEMNOSZARY
 6. POKRYCIE DACHU – BLACHA TYTAN–CYNK NA RĄBEK STOJĄCY, KOL.: CIEMNOSZARY
 7. WYKOŃCZENIE KOMINÓW – BLACHA POWLEKANA, KOLOR: CIEMNOSZARY
 8. WYKOŃCZENIE KOMINA – BLACHA ZE STALI NIERDZEWNEJ

± 0.00 = 215.00 m nmp 285/3, 285/5

WŁODARCZYK + WŁODARCZYK ARCHITEKCI STUDIO AUTORSKIE UL.EMAUS 7/12, 30-201 KRAKÓW, TEL/FAX 012 4272751 e-mail: ww@wpluswarchitekci.com.pl			
TEMAT	BUDOWA BUDYNKU MIESZKALNEGO JEDNORODZINNEGO Z GARAŻEM WBUDOWANYM, Z INSTALACJAMI WEWNĘTRZNYMI WOD–KAN, C.O., INSTALACJAMI ELEKTRYCZNYMI ORAZ ZEWNĘTRZNYMI ODCINKAMI INST. ENERGII ELEKTR., KANALIZACJI SANITARNEJ , ORAZ ZBIORNIKIEM BEZODPŁYWOWYM NA NIECZYSTOŚCI CIEKŁE I DOJŚCIEM I DOJAZDEM DO BUDYNKU NA DZIAŁKACH 285/3, 285/5		
INWESTOR	GRZEGORZ KULICZKOWSKI, UL. BOBRZYŃSKIEGO 39B/17, KRAKÓW	DATA	MARZEC 2021
STADIUM	PROJEKT ARCHITEKTONICZNO–BUDOWLANY	NR RYS.	PAB–A–10
BRANŻA	ARCHITEKTURA	SKALA	1:100
RYSUNEK	ELEWACJA POŁUDNIOWA	PODPISY	
GENERALNY PROJEKTANT	DR INŻ. ARCH. MARCIN WŁODARCZYK, GP UPR. 418/90		
PROJEKTOWAŁ	DR INŻ. ARCH. MARCIN WŁODARCZYK, GP UPR. 418/90		
WSPÓŁPRACA	mgr. inż arch. MARIA GRATKOWSKA		
OPRACOWAŁ	ZESPÓŁ		
UWAGI	1. WSZYSTKIE WYMIARY NALEŻY ZWERYFIKOWAĆ NA MIEJSCU 2. WSZELKIE ZMIANY NALEŻY UZGODNIĆ Z PROJEKTANTEM 3. PROJEKT JEST CHRONIONY PRAWEM AUTORSKIM 4. POWYŻSZY RYSUNEK NIE MOŻE STANOWIĆ PODSTAWY DO DALSZEGO PROJEKTOWANIA BEZ UZGODNIENIA Z AUTOREM PROJEKTU ARCHITEKTURY		

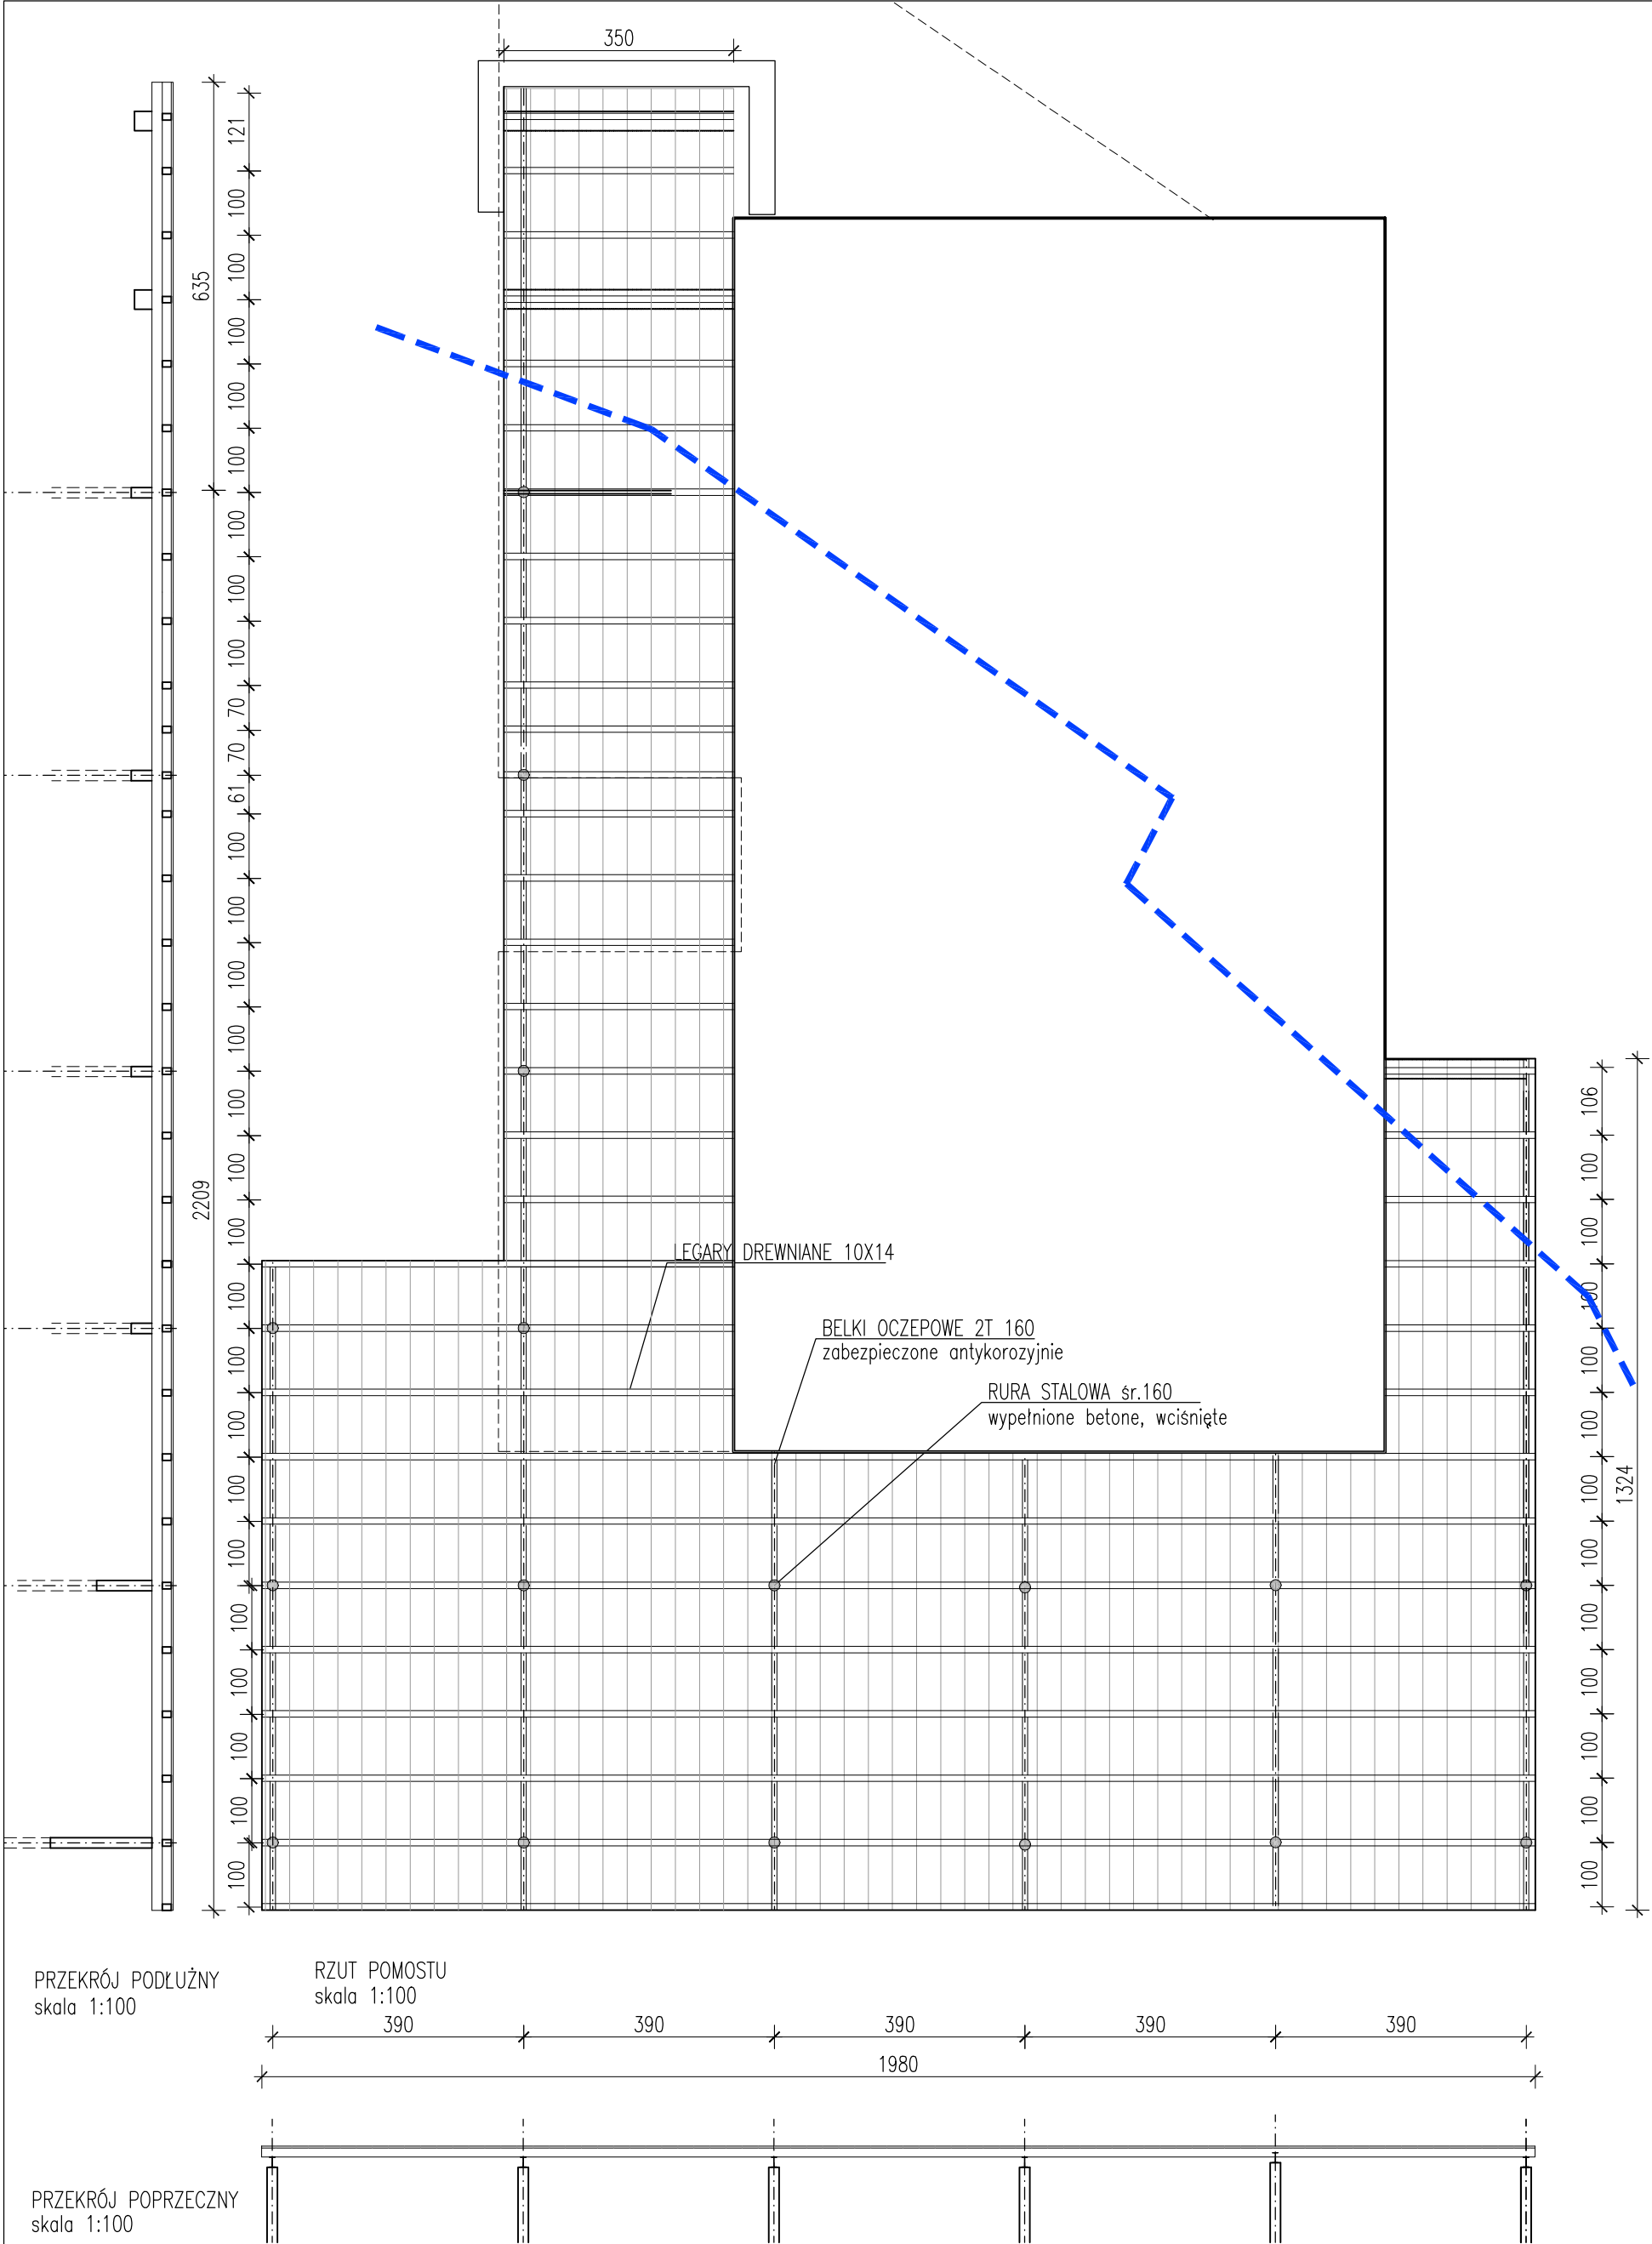

± 0.00 = 215.00 m nmp 285/3, 285/5 WŁODARCZYK + WŁODARCZYK ARCHITEKCI STUDIO AUTORSKIE UL.EMAUS 7/12, 30-201 KRAKÓW, TEL/FAX 012 4272751 e-mail: ww@wpluswarchitekci.com.pl			
TEMAT	BUDOWA BUDYNKU MIESZKALNEGO JEDNORODZINNEGO Z GARAŻEM WBUDOWANYM, Z INSTALACJAMI WEWNĘTRZNYMI WOD-KAN, C.O., INSTALACJAMI ELEKTRYCZNYMI ORAZ ZEWNĘTRZNYMI ODCINKAMI INST. ENERGII ELEKTR., KANALIZACJI SANITARNEJ , ORAZ ZBIORNIKIEM BEZODPŁYWOWYM NA NIECZYSTOŚCI CIEKŁE I DOJŚCIEM I DOJAZDEM DO BUDYNKU NA DZIAŁKACH 285/3, 285/5		
INWESTOR	GRZEGORZ KULICZKOWSKI, UL. BOBRZYŃSKIEGO 39B/17, KRAKÓW	DATA	MARZEC 2021
STADIUM	PROJEKT ARCHITEKTONICZNO-BUDOWLANY	NR RYS.	PB-A-11
BRANŻA	ARCHITEKTURA	SKALA	1:100/1:10
RYSUNEK	POMOST, RZUT, PRZEKROJE, DETAL	PODPISY	
GENERALNY PROJEKTANT	DR INŻ. ARCH. MARCIN WŁODARCZYK, GP UPR. 418/90		
PROJEKTOWAŁ	DR INŻ. ARCH. MARCIN WŁODARCZYK, GP UPR. 418/90		
WSPÓŁPRACA	mgr. inż arch. MARIA GRATKOWSKA		
OPRACOWAŁ	ZESPÓŁ		
UWAGI	1. WSZYSTKIE WYMIARY NALEŻY ZWERYFIKOWAĆ NA MIEJSCU 2. WSZELKIE ZMIANY NALEŻY UZGODNIĆ Z PROJEKTANTEM 3. PROJEKT JEST CHRONIONY PRAWEM AUTORSKIM 4. POWYŻSZY RYSUNEK NIE MOŻE STANOWIĆ PODSTAWY DO DALSZEGO PROJEKTOWANIA BEZ UZGODNIENIA Z AUTOREM PROJEKTU ARCHITEKTURY		