

**TEMAT:**

Budowa budynku mieszkalnego jednorodzinnego z garażem wbudowanym, z instalacjami wewnętrznymi wod-kan, c.o., instalacjami elektrycznymi oraz zewnętrznymi odcinkami instalacji kanalizacji sanitarnej i opadowej, energii elektr., oraz zbiornikiem bezodpływowym na nieczystości ciekłe i zbiornikiem na wody opadowe, dojściem i dojazdem do budynku, na działkach 291/1, 294/1 w Budzynie

**PROJEKTOWAŁ:**

WŁODARCZYK+WŁODARCZYK ARCHITEKCI STUDIO  
AUTORSKIE, ul. Emaus 7 lok.12, 30-201 Kraków

**DATA:**

CZERWIEC 2020

BUDZYŃ, ZADANIE #

11

**PRZEGLĄD PRZEDSIĘWZIĘCIA:  
WIZUALIZACJE, PZT, PLANY**

PnB: AB.IV.1.758.2020 OSTATECZNA W DNIU 28.07.2020  
POWIERZCHNIA DZIAŁKI: 1588,0m<sup>2</sup>  
POWIERZCHNIA UŻYTKOWA: 393,84m<sup>2</sup>

# BUDZYŃ, ZADANIE # 11

## PRZEGLĄD PRZEDSIĘWZIĘCIA: WIZUALIZACJE, PZT, PLANY

### UWAGI NATURY OGÓLNEJ

Niniejszy zestaw rysunków składa się z 2 części.

Wizualizacje zostały opracowane dla sytuacji typowej a więc bryła jest zgodna z założeniem, ale teren przedstawiony nie jest w pełni zgodny z zapisami PZT.



PZT jest dokładnie taki jak w projekcie budowlanym.

Plany są zgodne z projektem budowlanym i zawierają drobne zmiany, głównie otoczenia, nie widoczne na wizualizacjach.


Wiele rzeczy w trakcie realizacji można zmienić, pod warunkiem nieingerowania w istotne parametry budynku zgodnie z literą prawa budowlanego.





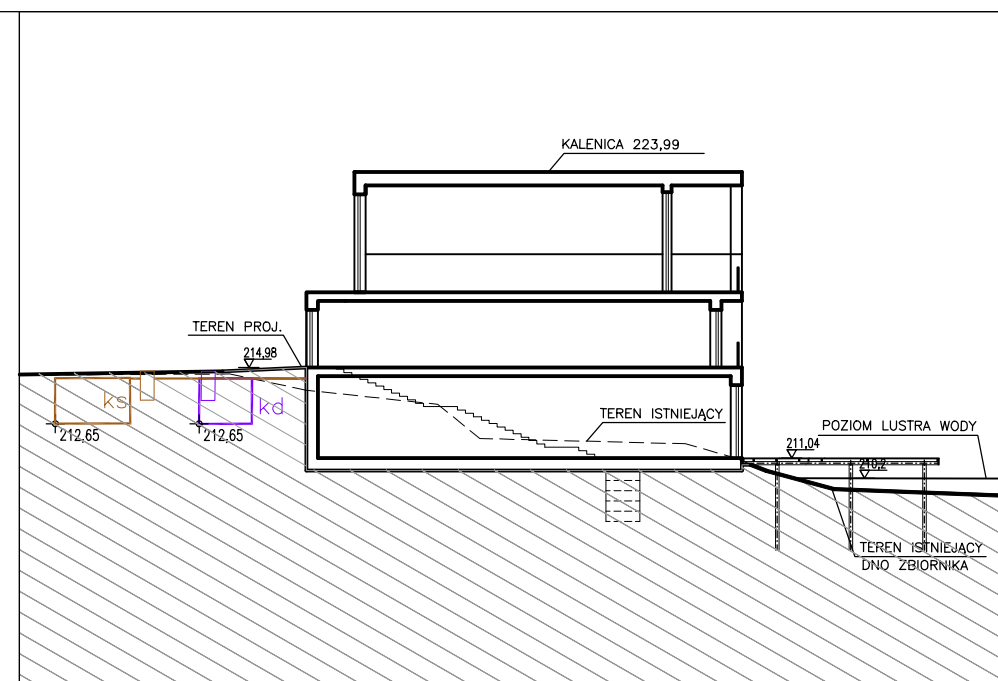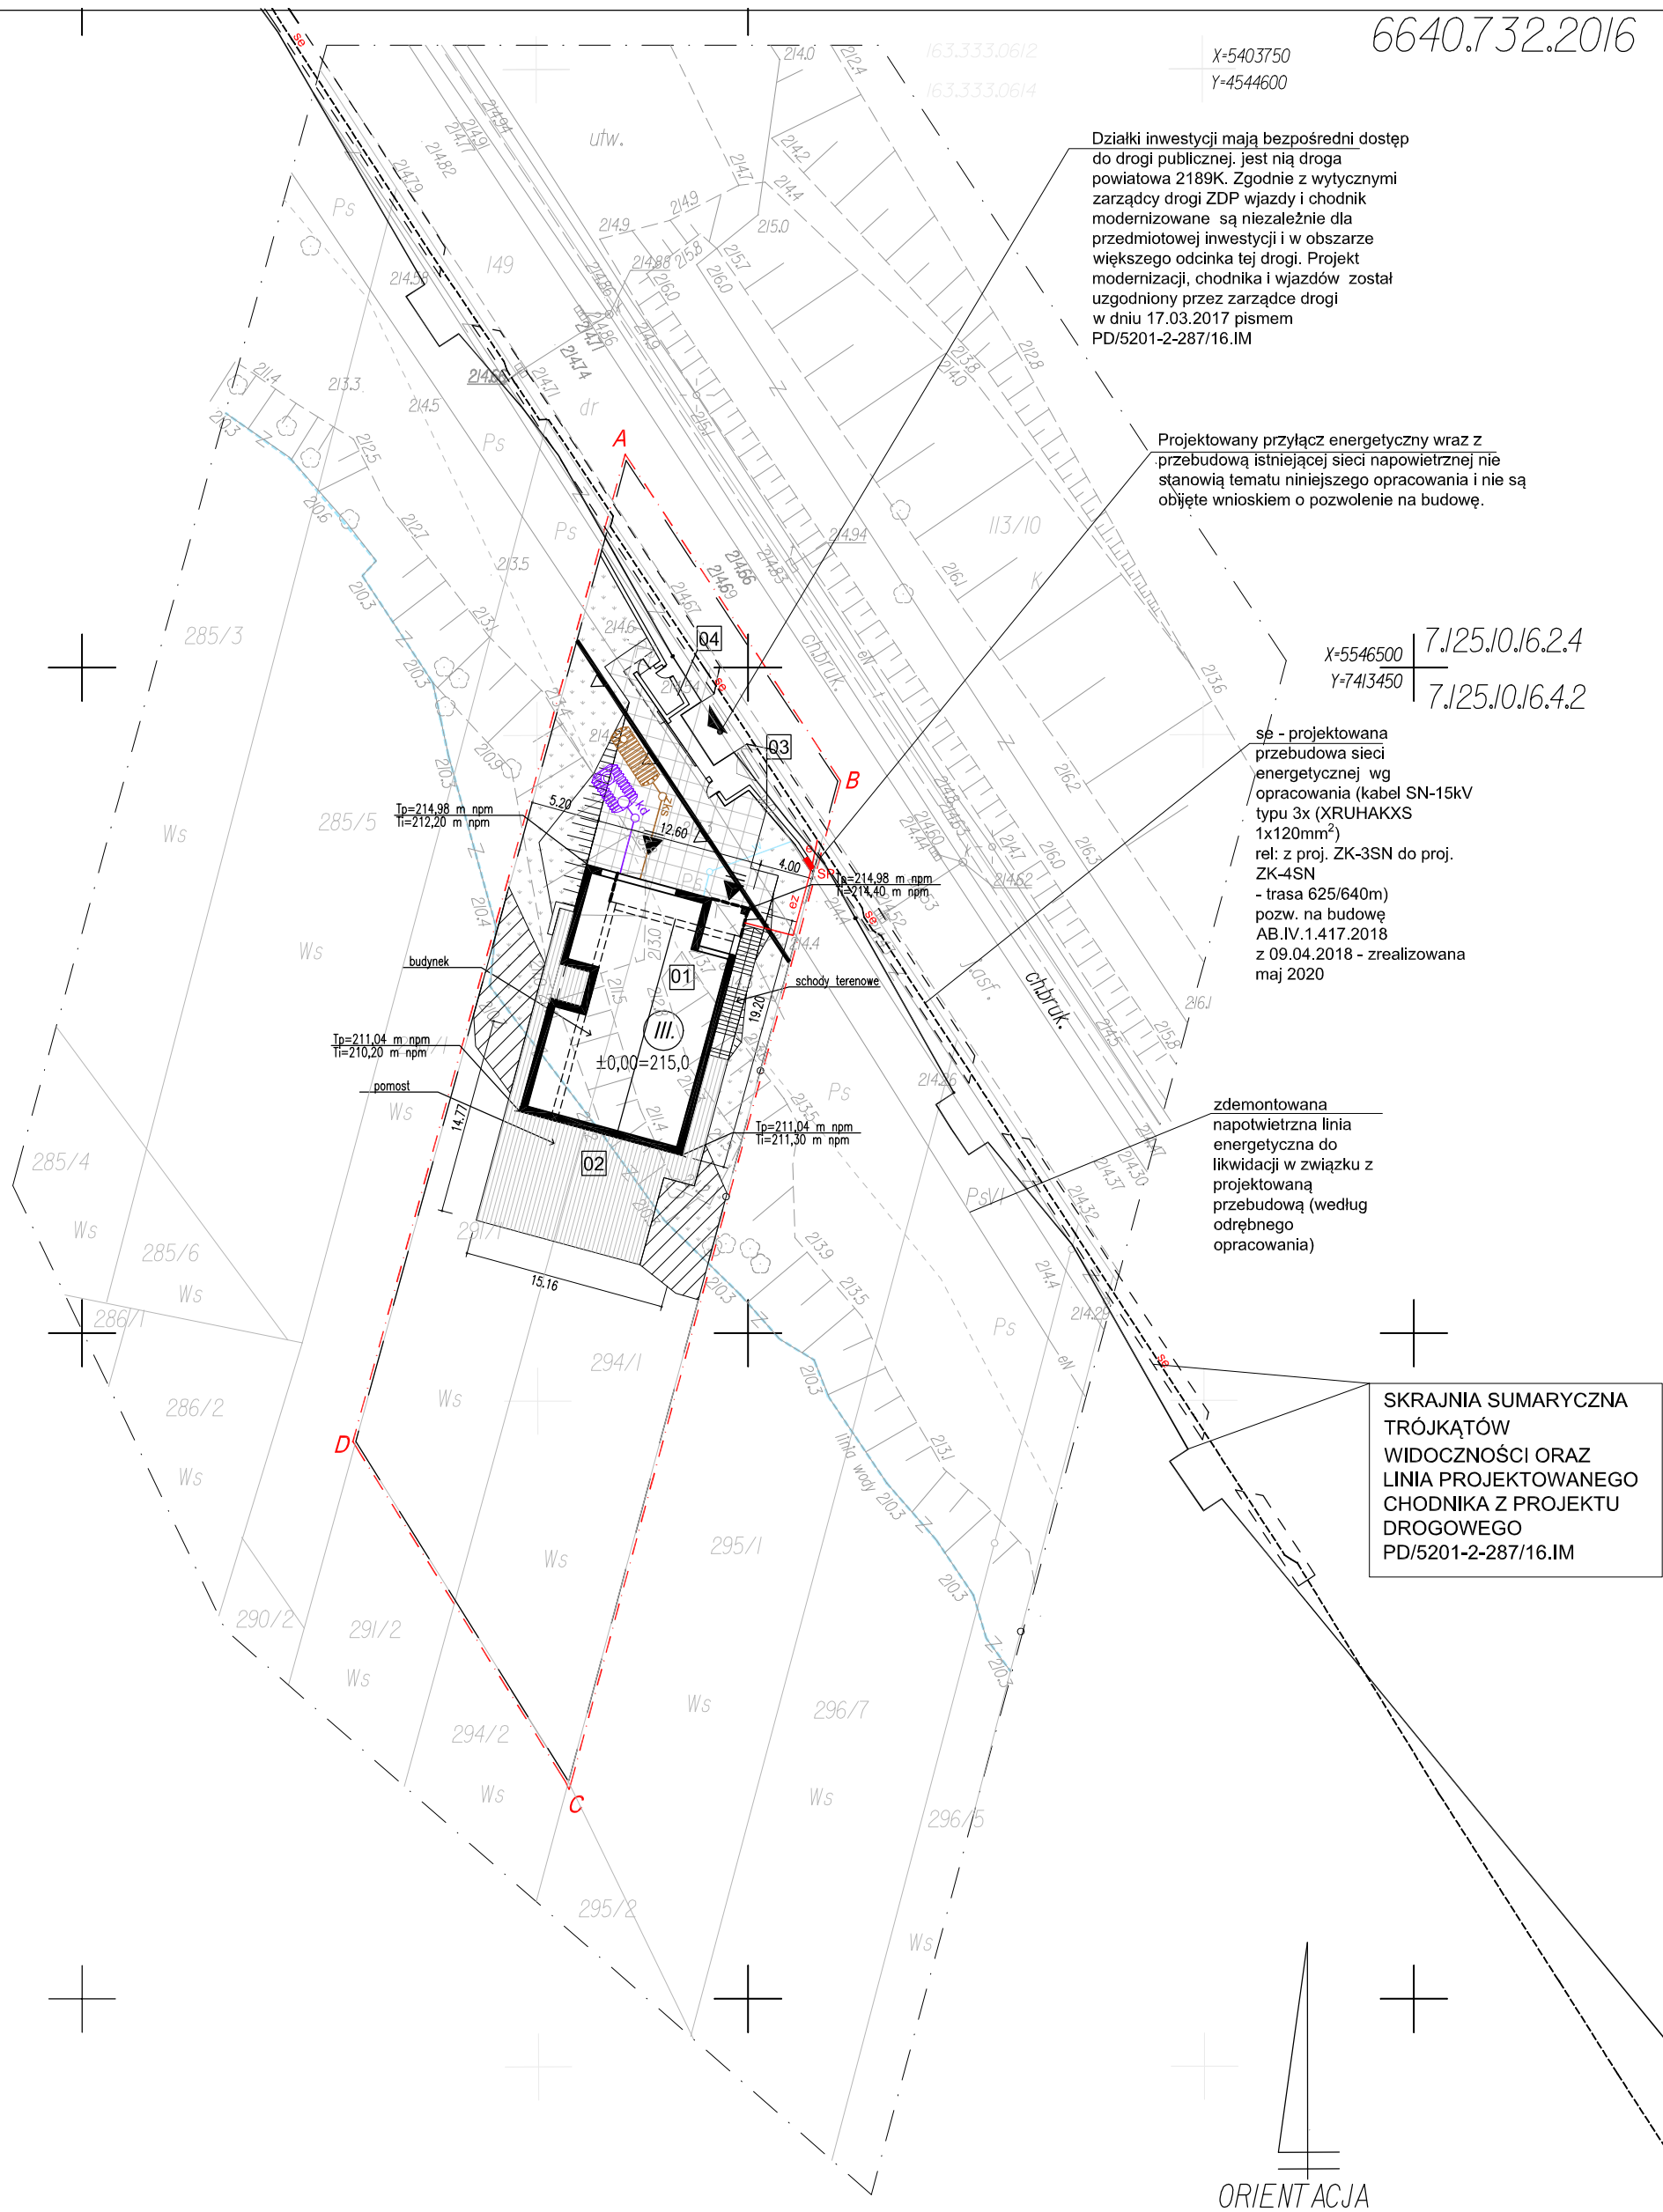

PRZEKRÓJ PODŁUŻNY W LINII KALENICY SKALA 1:300

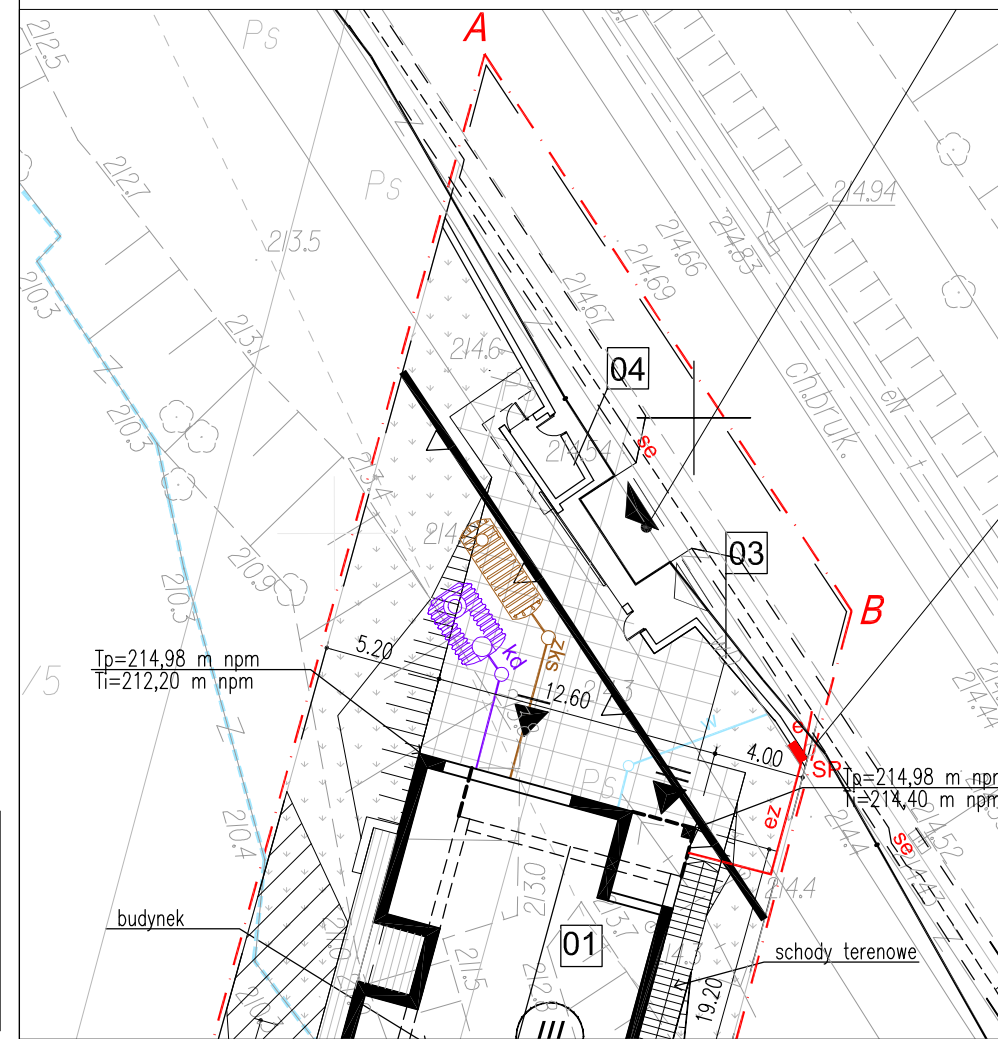

FRAGMENT RZUTU SKALA 1:300

LEGENDA:

|    |                                                                   |    |   |
|----|-------------------------------------------------------------------|----|---|
| 01 | PROJEKTOWANY BUDYNEK MIESZKALNY                                   | 02 | PROJEKTOWANY OBIEKT KUBATUROWY - SŁONY KONDYGNACJI 0   |
| 03 | POMOST                                                            | 03 | PROJEKTOWANY OBIEKT KUBATUROWY - SŁONY KONDYGNACJI -1   |
| 04 | PROJEKTOWANE OGRÓDZENIE o wysokości =1,90m (NIE OBIĘTY WNIOSKIEM) | 04 | TERENY ZIELONE   |
| 05 | PROJEKTOWANE MIEJSCE DO GROMADZENIA ODPADÓW STAŁYCH               | 05 | PROJEKTOWANE TERENY UTRWODZONE   |
| 06 | WIAZD NA DZIAŁKĘ                                                  | 06 | PROJEKTOWANY PODKŁAD DREWNIANY PRZY BRZEGU STAWU   |
| 07 | WIAZD NA DZIAŁKĘ                                                  | 07 | OSZAR TERENU INWESTYCJI, GDZIE NALEŻY BEZWZGLĘDNE ZACHOWAĆ ISTN. USTANOWIENIE BRZEGU ORAZ ZACHOWAĆ ISTN. SZATA ROŚLINNOŚCI NAJBLIŻEJ ZODPOW. Z ZAPISAMI WZET. |
| 08 | GŁÓWNE MIEJSCE DO BUDYNKU                                         | 08 | PROJEKTOWANY ZEWNĘTRZNY ODCINEK INSTALACJI KANALIZACyjNEJ   |
| 09 | WIAZD DO GARAŻU                                                   | 09 | PROJEKTOWANY ZBIORNIK BEZODPŁYWY NA NIECZYSTOŚCI CIEKŁE   |
| 10 | LICZBA KONDYGNACJI                                                | 10 | PROJEKTOWANY PRZYŁĄCZ WODY (NIE OBIĘTY WNIOSKIEM)   |
| 11 | PROJEKTOWANA PRZECIENIOWA DO WYNIKU                               | 11 | PROJEKTOWANY PRZYŁĄCZ PRĄDU (NIE OBIĘTY WNIOSKIEM)   |
| 12 | NUMERACJA DRZEW (DRZEWA PRZECIENIOWE DO WYNIKU)                   | 12 | PROJEKTOWANA SKRZYŃKA POMAROWA PRĄDU   |
| 13 | GRANICA DZIAŁKI                                                   | 13 | PROJEKTOWANA INSTALACJA ZALICZNIKOWA PRĄDU   |
| 14 | ZAKRES OPRACOWANIA                                                | 14 | PROJEKTOWANA SIĘĆ ENERGETYCZNA KABELOWA (NIE OBI. WNIOSKIEM)                                                                                                  |
| 15 |                                                                   | 15 | PROJEKTOWANY ZBIORNIK SZCZELNY NA WODY OPADOWE   |
| 16 |                                                                   | 16 | PROJEKTOWANA INSTALACJA KANALIZACyjNI DESzczOWEJ   |

Projektowane przy - czo realizowane b: d: w trybie zgodnym z art.29a ustawy Prawo Budowlane.

MAPA DO CELÓW PROJEKTOWYCH

sekcja: 7.125.10.16.2.4; 7.125.10.16.4.2;

jed. ewid. 120607\_2, Liszki

obręb: Nr 0001, Budzyń

działka nr nr 291/1; 294/1;

ID 6640.732.2016

skala 1:500

Układ odniesienia wysokości Kronsztadt '86

Układ wsp. poziomych 2000

Sytuacja zgodna z terenem na dn. 6 września 2016r.

Wykonawca:

L. ks. rob. 9/2016

K&K GLOBAL Usługi Geodezyjne

Krzysztof Steczko

32-060 Liszki, Liszki 342

NIP 944-108-90-36, REG. 120008448

Sporządził: dn. 1 sierpnia 2017r.

GEODETA UPRAWNIONY

mgr inż. Krzysztof Steczko

Ar upr. zaw. 21389

Edward Serwiński

Geodeta Uprawniony Nr 8568

Zielonki, ul. Kr. Przedmieście 80

tel. 0605-58-58-46

oznaczenie zakresu opracowania

Poswiadcza się, że niniejszy dokument został opracowany w symbolu  
przebiegów i linii, które zostały wytyczone na podstawie  
dokumentacji technicznej, która jest zgodna z przepisami  
geodezyjnymi, które obowiązują w Polsce.

Organ prowadzący, który jest upoważniony do  
zawierania umów, jest upoważniony do  
zawierania umów, które są zgodne z przepisami  
geodezyjnymi, które obowiązują w Polsce.

Data wystawienia: 29.09.2017

Imię, nazwisko i podpis osoby  
opracowującej: mgr inż. Krzysztof Steczko


z upr. STAROSTY

mgr inż. Krzysztof Steczko

Inżynier Kontroli Dokumentacji

Geodezyjnej i Kartograficznej

Wydzielnia Geodezyjna, Kartograficzna i Katastru

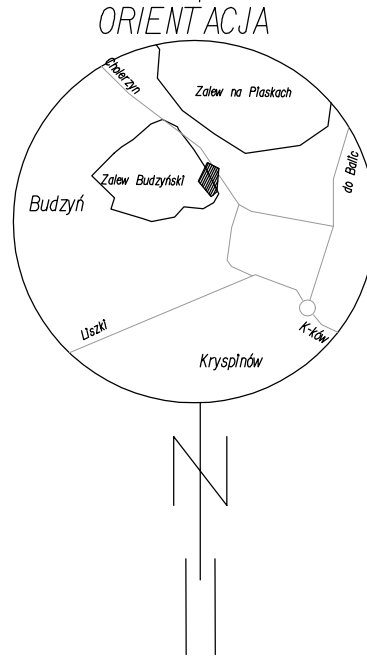

Legenda elementów wniesionych na podstawie decyzji o warunkach zabudowy nr PP.6730.33.2015z dn. 14.12.2015r.

— — — — — - linia rozgraniczająca teren inwestycji

— — — — — - linia zabudowy

Wykazane na niniejszej mapie granice nieruchomości zostały wyznaczone z wymaganą dokładnością. Niniejsza mapa może służyć do projektowania budynków zgodnie z przepisami prawa budowlanego.


Niniejsza mapa została wykonana bez ustalenia obciążenia dot. służebności gruntowych.

POZIOM ±0,00= 215,00m npm

ZAD.11

WŁODARCZYK + WŁODARCZYK ARCHITEKCI STUDIO AUTORSKIE  
UL.EMAUS 7/12, 30-201 KRAKÓW, TEL/FAX 012 4272751  
e-mail: [ww@wpluswarchitekci.com.pl](mailto:ww@wpluswarchitekci.com.pl)


|                 |   |         |          |
|-----------------|---|---------|----------|
| TEMAT           | BUDOWA BUDYNKU MIESZKALNEGO JEDNORODZINNEGO Z GARAŻEM WBUDOWANYM, Z INSTALACJAMI WEWNĘTRZNYMI WOD-KAN, C.O., INSTALACJAMI ELEKTRYCZNYMI ORAZ ZEWNĘTRZNYMI ODCINKAMI INSTALACJI ENERGII ELEKTR., KANALIZACJI SANITARNEJ I OPADOWEJ, ORAZ ZBIORNIKIEM BEZODPŁYWYMI NA NIECZYSTOŚCI CIEKŁE I ZBIORNIKIEM NA WODY OPADOWE, DOJŚCIEM I DOJAZDEM DO BUDYNKU NA DZIAŁKACH 291/1 I 294/1 W BUDZYŃ | DATA    | MAJ 2020 |
| INWESTOR        | TOMASZ MIKOŁAJCZYK, BUDZYŃ 100, 32-060 LISZKI<br>ARETHA KOŁODZIEJCZYK, UL.SŁOMIANA 11/30, 30-316 KRAKÓW<br>REPREZENTUJĄCY:<br>ECOVILLAGE S.C., T.MIKOŁAJCZYK, A.KOŁODZIEJCZYK<br>UL.SŁOMIANA 11/30, 30-316 KRAKÓW   | NR RYS. | PB-ZG-01 |
| STADIUM         | PROJEKT BUDOWLANY   | SKALA   | 1:500    |
| BRANŻA          | ARCHITEKTURA   | PODPISY |          |
| RYSunEK         | ZAGOSPODAROWANIE TERENU   |         |          |
| GENERALNY PROJ. | DR INŻ. ARCH. MARCIN WŁODARCZYK, GP UPR. 418/90   |         |          |
| PROJEKTOWAŁ     | DR INŻ. ARCH. MARCIN WŁODARCZYK, GP UPR. 418/90   |         |          |
| WSPÓŁPRACA      | inż. arch. MARIA GRATKOWSKA   |         |          |
| OPRACOWAŁ       | ZESPÓŁ   |         |          |
| UWAGI           | 1. WSZYSTKIE WYMIARY NALEŻY ZWERYFIKOWAĆ NA MIEJSCU<br>2. WSZELKIE ZMIANY NALEŻY UZGODNIĆ Z PROJEKTANTEM<br>3. PROJEKT JEST CHRONIONY PRAWEM AUTORSKIM<br>4. POWYŻSZY RYSUNEK NIE MOŻE STANOWIĆ PODSTAWY DO DALSZEGO PROJEKTOWANIA BEZ UZGODNIENIA Z AUTOREM PROJ. ARCH.   |         |          |

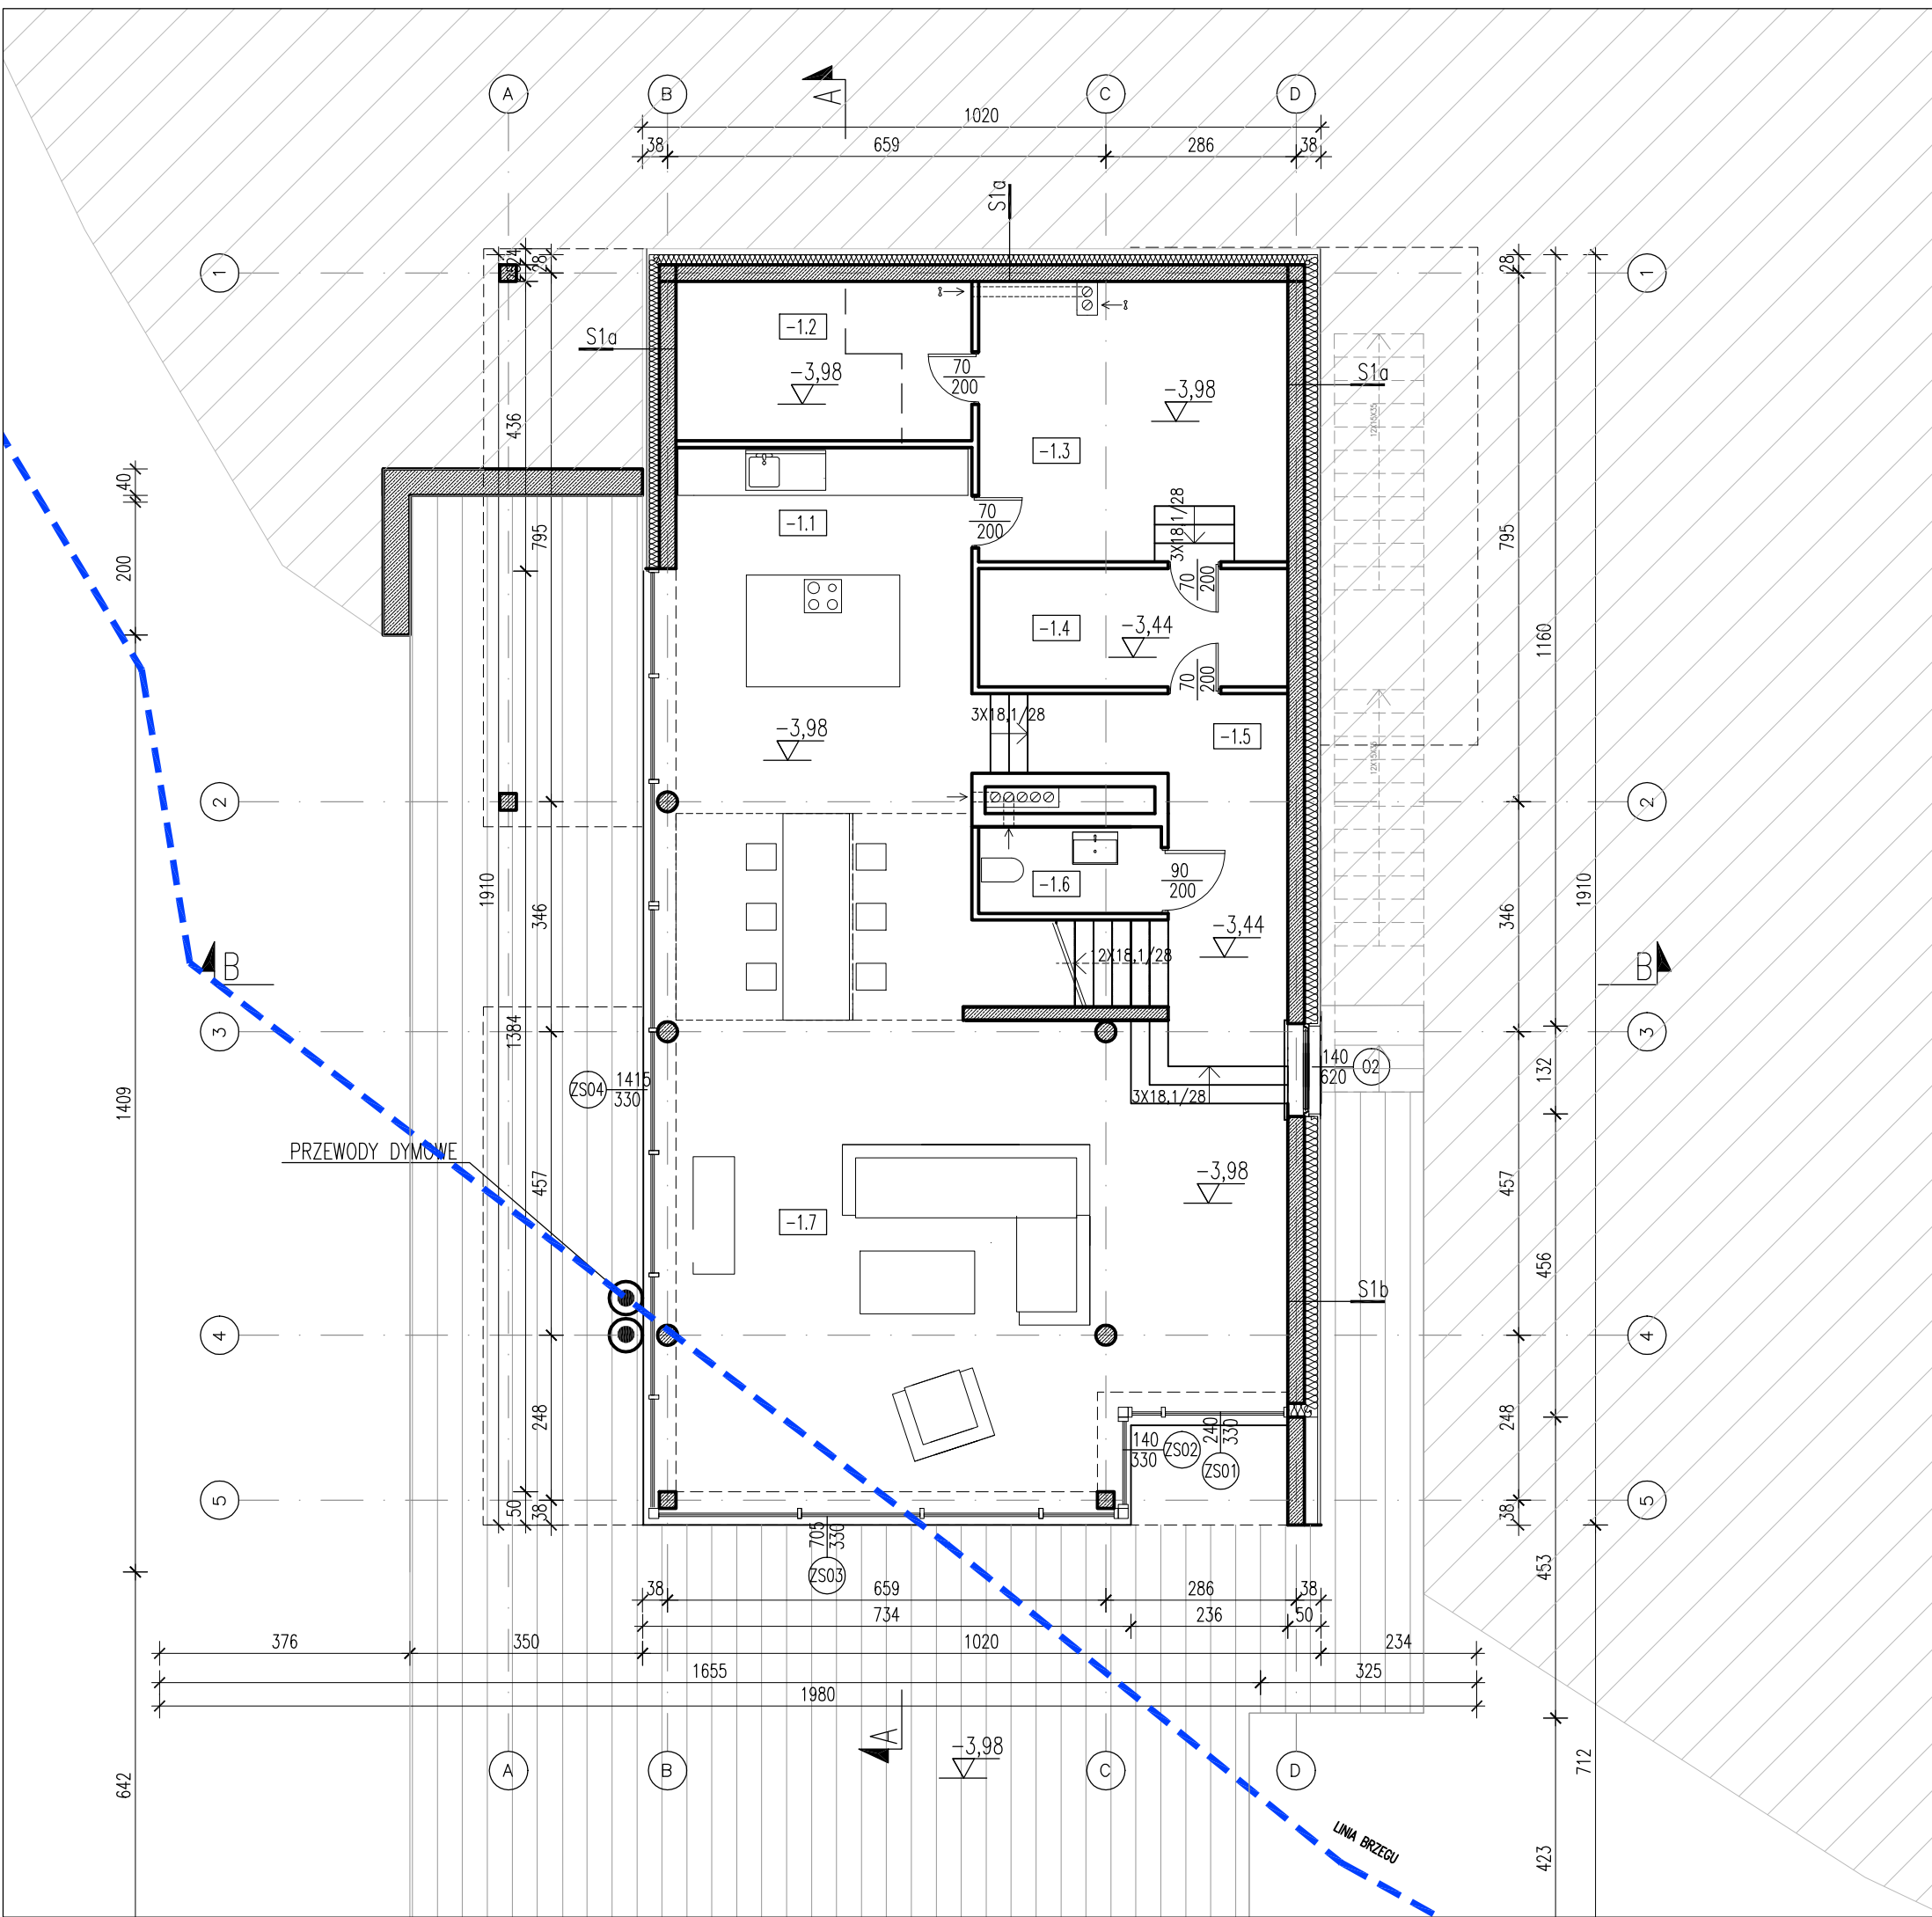

| nr           | nazwa            | pow. użytkowa[m2] |
|--------------|------------------|-------------------|
| POZIOM DOLNY |                  | 141,67            |
| -1.1         | KUCHNIA          | 23,15             |
| -1.2         | POM. GOSPODARCZE | 6,22              |
| -1.3         | POM. GOSPODARCZE | 14,90             |
| -1.4         | POM. GOSPODARCZE | 8,30              |
| -1.5         | KORYTARZ         | 12,60             |
| -1.6         | TOALETA          | 3,60              |
| -1.7         | SALON            | 72,90             |
| PARTER       |                  | 135,7             |
| 1.1          | WIATROŁAP        | 7,80              |
| 1.2          | GARAŻ            | 58,20             |
| 1.3          | KORYTARZ         | 13,50             |
| 1.4          | KORYTARZ         | 7,70              |
| 1.5          | ŁAZIENKA         | 10,70             |
| 1.6          | GARDEROBA        | 12,00             |
| 1.7          | SYPIALNIA        | 25,80             |
| PODDASZE     |                  | 107,4             |
| 2.1          | POKÓJ            | 15,50             |
| 2.2          | ŁAZIENKA         | 6,80              |
| 2.3          | POKÓJ            | 15,60             |
| 2.4          | KORYTARZ         | 14,30             |
| 2.5          | SYPIALNIA        | 28,30             |
| 2.6          | ŁAZIENKA         | 16,90             |
| 2.7          | GARDEROBA        | 10,00             |
| SUMA:        |                  | 384,77            |

± 0.00 = 215.00 m nmp ZAD.11


|   |   |
|---|---|
| WŁODARCZYK + WŁODARCZYK ARCHITEKCI STUDIO AUTORSKIE<br>UL.EMAUS 7/12, 30-201 KRAKÓW, TEL/FAX 012 4272751<br>e-mail: <a href="mailto:ww@wpluswarchitekci.com.pl">ww@wpluswarchitekci.com.pl</a> |   |
| TEMAT   | BUDOWA BUDYNKU MIESZKALNEGO JEDNORODZINNEGO Z GARAŻEM WŁODARCZYK + WŁODARCZYK ARCHITEKCI STUDIO AUTORSKIE<br>UL.EMAUS 7/12, 30-201 KRAKÓW, TEL/FAX 012 4272751<br>e-mail: <a href="mailto:ww@wpluswarchitekci.com.pl">ww@wpluswarchitekci.com.pl</a>                                 |
| INWESTOR   | TOMASZ MIKOŁAJCZYK, BUDYŃ 100, 32-060 USZKI<br>ARETHA KOŁODZIEJCZYK, UL.SŁOMIANA 11/30, 30-316 KRAKÓW<br>REPREZENTUJĄCY:<br>ECOVILLAGE S.C., T.MIKOŁAJCZYK, A.KOŁODZIEJCZYK<br>UL.SŁOMIANA 11/30, 30-316 KRAKÓW                                                                      |
| STADIUM   | PROJEKT BUDOWLANY   |
| BRANŻA   | ARCHITEKTURA   |
| RYSUNEK   | RZUT POZIOM DOLNY   |
| GENERALNY PROJEKTANT   | DR INŻ. ARCH. MARCIN WŁODARCZYK, GP UPR. 418/90   |
| PROJEKTOWAŁ   | DR INŻ. ARCH. MARCIN WŁODARCZYK, GP UPR. 418/90   |
| WSPÓŁPRACA   | inż. arch. MARIA GRATKOWSKA   |
| OPRACOWAŁ   | ZESPÓŁ   |
| UWAGI   | 1. WSKAZANE WMIARY NALEŻY ZWERYFIKOWAĆ NA MIEJSCU<br>2. WSKAZANE ZMIANY NALEŻY UZGODNIĆ Z PROJEKTYNTEM<br>3. PROJEKT JEST CHRONIONY PRAWEM AUTORSKIM<br>4. POWIĄZANE RYSUNKI NIE MOŻE STANOWIĆ PODSTAWY DO DALSZEGO PROJEKTOWANIA<br>BEZ UZGODNIENIA Z AUTOREM PROJEKTU ARCHITEKTURY |

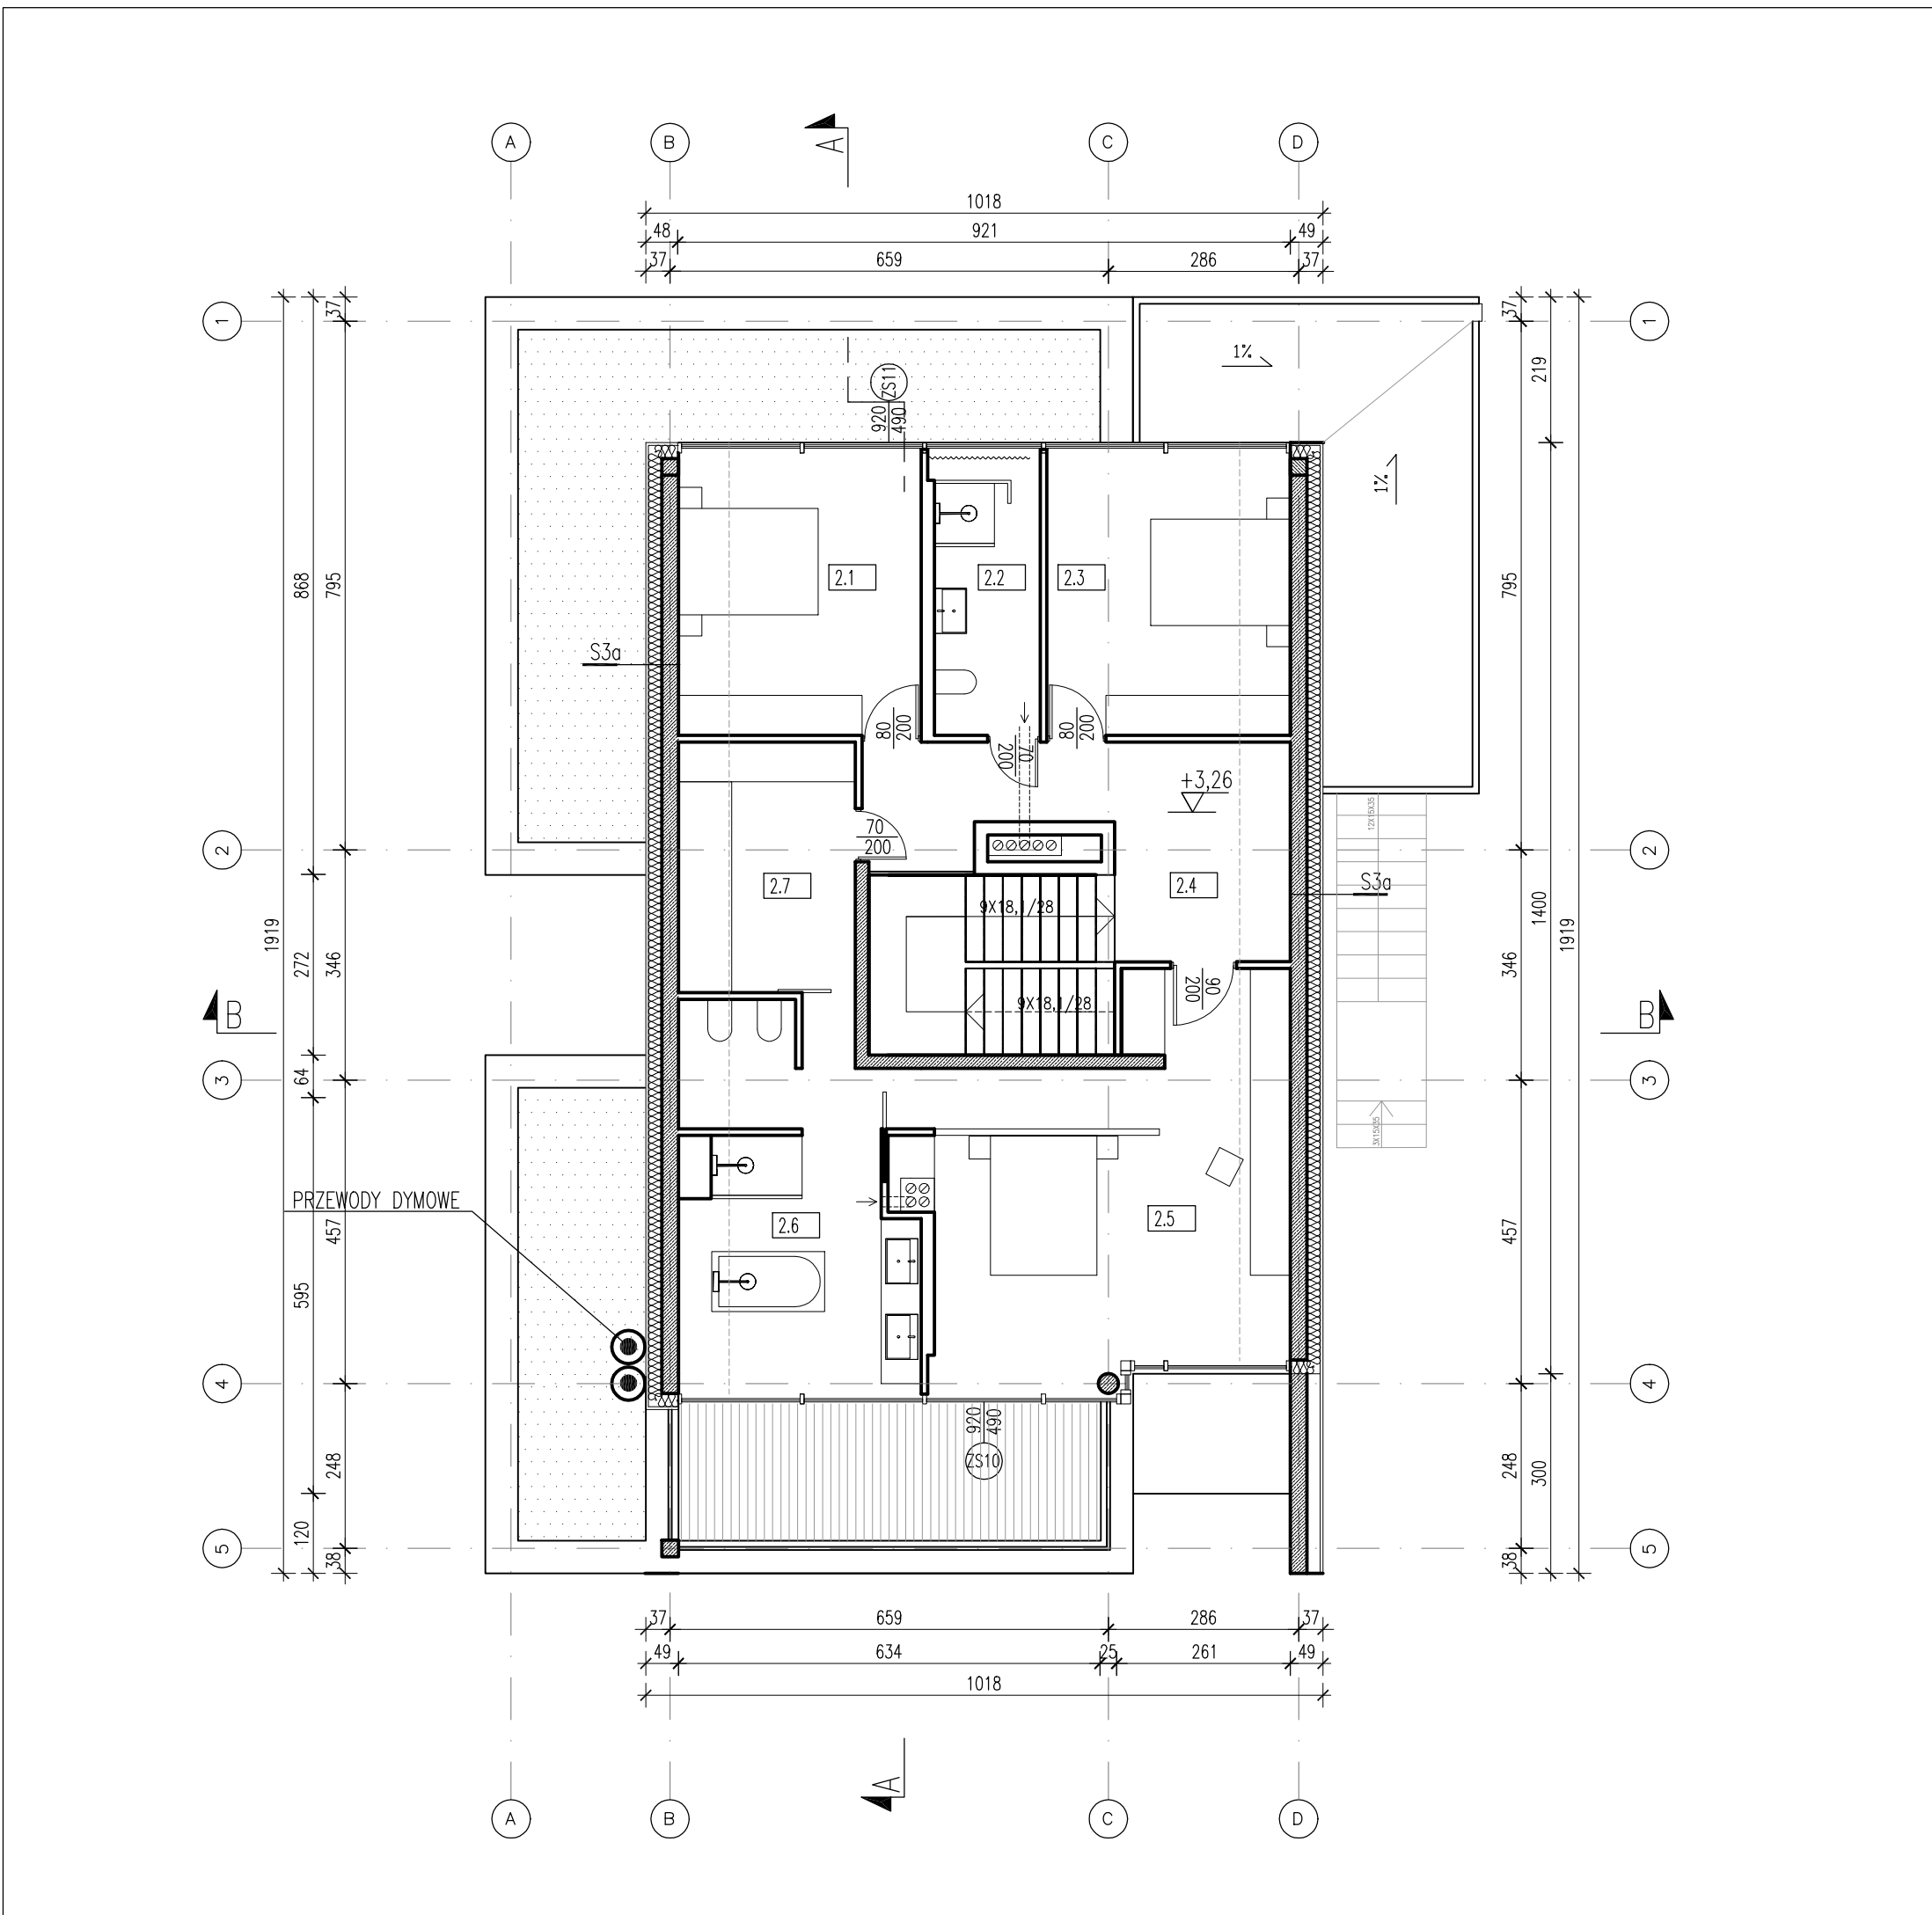

| nr           | nazwa            | pow. użytkowa[m2] |
|--------------|------------------|-------------------|
| POZIOM DOLNY |                  | 141,67            |
| -1.1         | KUCHNIA          | 23,15             |
| -1.2         | POM. GOSPODARCZE | 6,22              |
| -1.3         | POM. GOSPODARCZE | 14,90             |
| -1.4         | POM. GOSPODARCZE | 8,30              |
| -1.5         | KORYTARZ         | 12,60             |
| -1.6         | TOALETA          | 3,60              |
| -1.7         | SALON            | 72,90             |
| PARTER       |                  | 135,7             |
| 1.1          | WIATROŁAP        | 7,80              |
| 1.2          | GARAŻ            | 58,20             |
| 1.3          | KORYTARZ         | 13,50             |
| 1.4          | KORYTARZ         | 7,70              |
| 1.5          | ŁAZIENKA         | 10,70             |
| 1.6          | GARDEROBA        | 12,00             |
| 1.7          | SYPIALNIA        | 25,80             |
| PODDASZE     |                  | 107,4             |
| 2.1          | POKÓJ            | 15,50             |
| 2.2          | ŁAZIENKA         | 6,80              |
| 2.3          | POKÓJ            | 15,60             |
| 2.4          | KORYTARZ         | 14,30             |
| 2.5          | SYPIALNIA        | 28,30             |
| 2.6          | ŁAZIENKA         | 16,90             |
| 2.7          | GARDEROBA        | 10,00             |
| SUMA:        |                  | 384,77            |

± 0.00 = 215.00 m nmp ZAD.11


|   |   |
|---|---|
| WŁODARCZYK + WŁODARCZYK ARCHITEKCI STUDIO AUTORSKIE<br>UL.EMAUS 7/12, 30-201 KRAKÓW, TEL/FAX 012 4272751<br>e-mail: <a href="mailto:ww@wpluswarchitekci.com.pl">ww@wpluswarchitekci.com.pl</a> |   |
| TEMAT   | BUDOWA BUDYNKU MIESZKALNEGO JEDNORODZINNEGO Z GARAŻEM WŁODARCZYK + WŁODARCZYK ARCHITEKCI STUDIO AUTORSKIE<br>UL.EMAUS 7/12, 30-201 KRAKÓW, TEL/FAX 012 4272751<br>e-mail: <a href="mailto:ww@wpluswarchitekci.com.pl">ww@wpluswarchitekci.com.pl</a>                                 |
| INWESTOR   | TOMASZ MIKOŁAJCZYK, BUDYŃ 100, 32-060 USZKI<br>ARETHA KOŁODZIEJCZYK, UL.SŁOMIANA 11/30, 30-316 KRAKÓW<br>REPREZENTUJĄCY:<br>ECOVILLAGE S.C., T.MIKOŁAJCZYK, A.KOŁODZIEJCZYK<br>UL.SŁOMIANA 11/30, 30-316 KRAKÓW                                                                      |
| STADIUM   | PROJEKT BUDOWLANY   |
| BRANŻA   | ARCHITEKTURA   |
| RYSUNEK   | RZUT PODDASZA   |
| GENERALNY PROJEKTANT   | DR INŻ. ARCH. MARCIN WŁODARCZYK, GP UPR. 418/90   |
| PROJEKTOWAŁ   | DR INŻ. ARCH. MARCIN WŁODARCZYK, GP UPR. 418/90   |
| WSPÓŁPRACA   | inż. arch. MARIA GRATKOWSKA   |
| OPRACOWAŁ   | ZESPÓŁ   |
| UWAGI   | 1. WSKAZANE WMIARY NALEŻY ZWERYFIKOWAĆ NA MIEJSCU<br>2. WSKAZANE ZMIANY NALEŻY UZGODNIĆ Z PROJEKTYNTEM<br>3. PROJEKT JEST CHRONIONY PRAWEM AUTORSKIM<br>4. POWIĄZANE RYSUNKI NIE MOŻE STANOWIĆ PODSTAWY DO DALSZEGO PROJEKTOWANIA<br>BEZ UZGODNIENIA Z AUTOREM PROJEKTU ARCHITEKTURY |

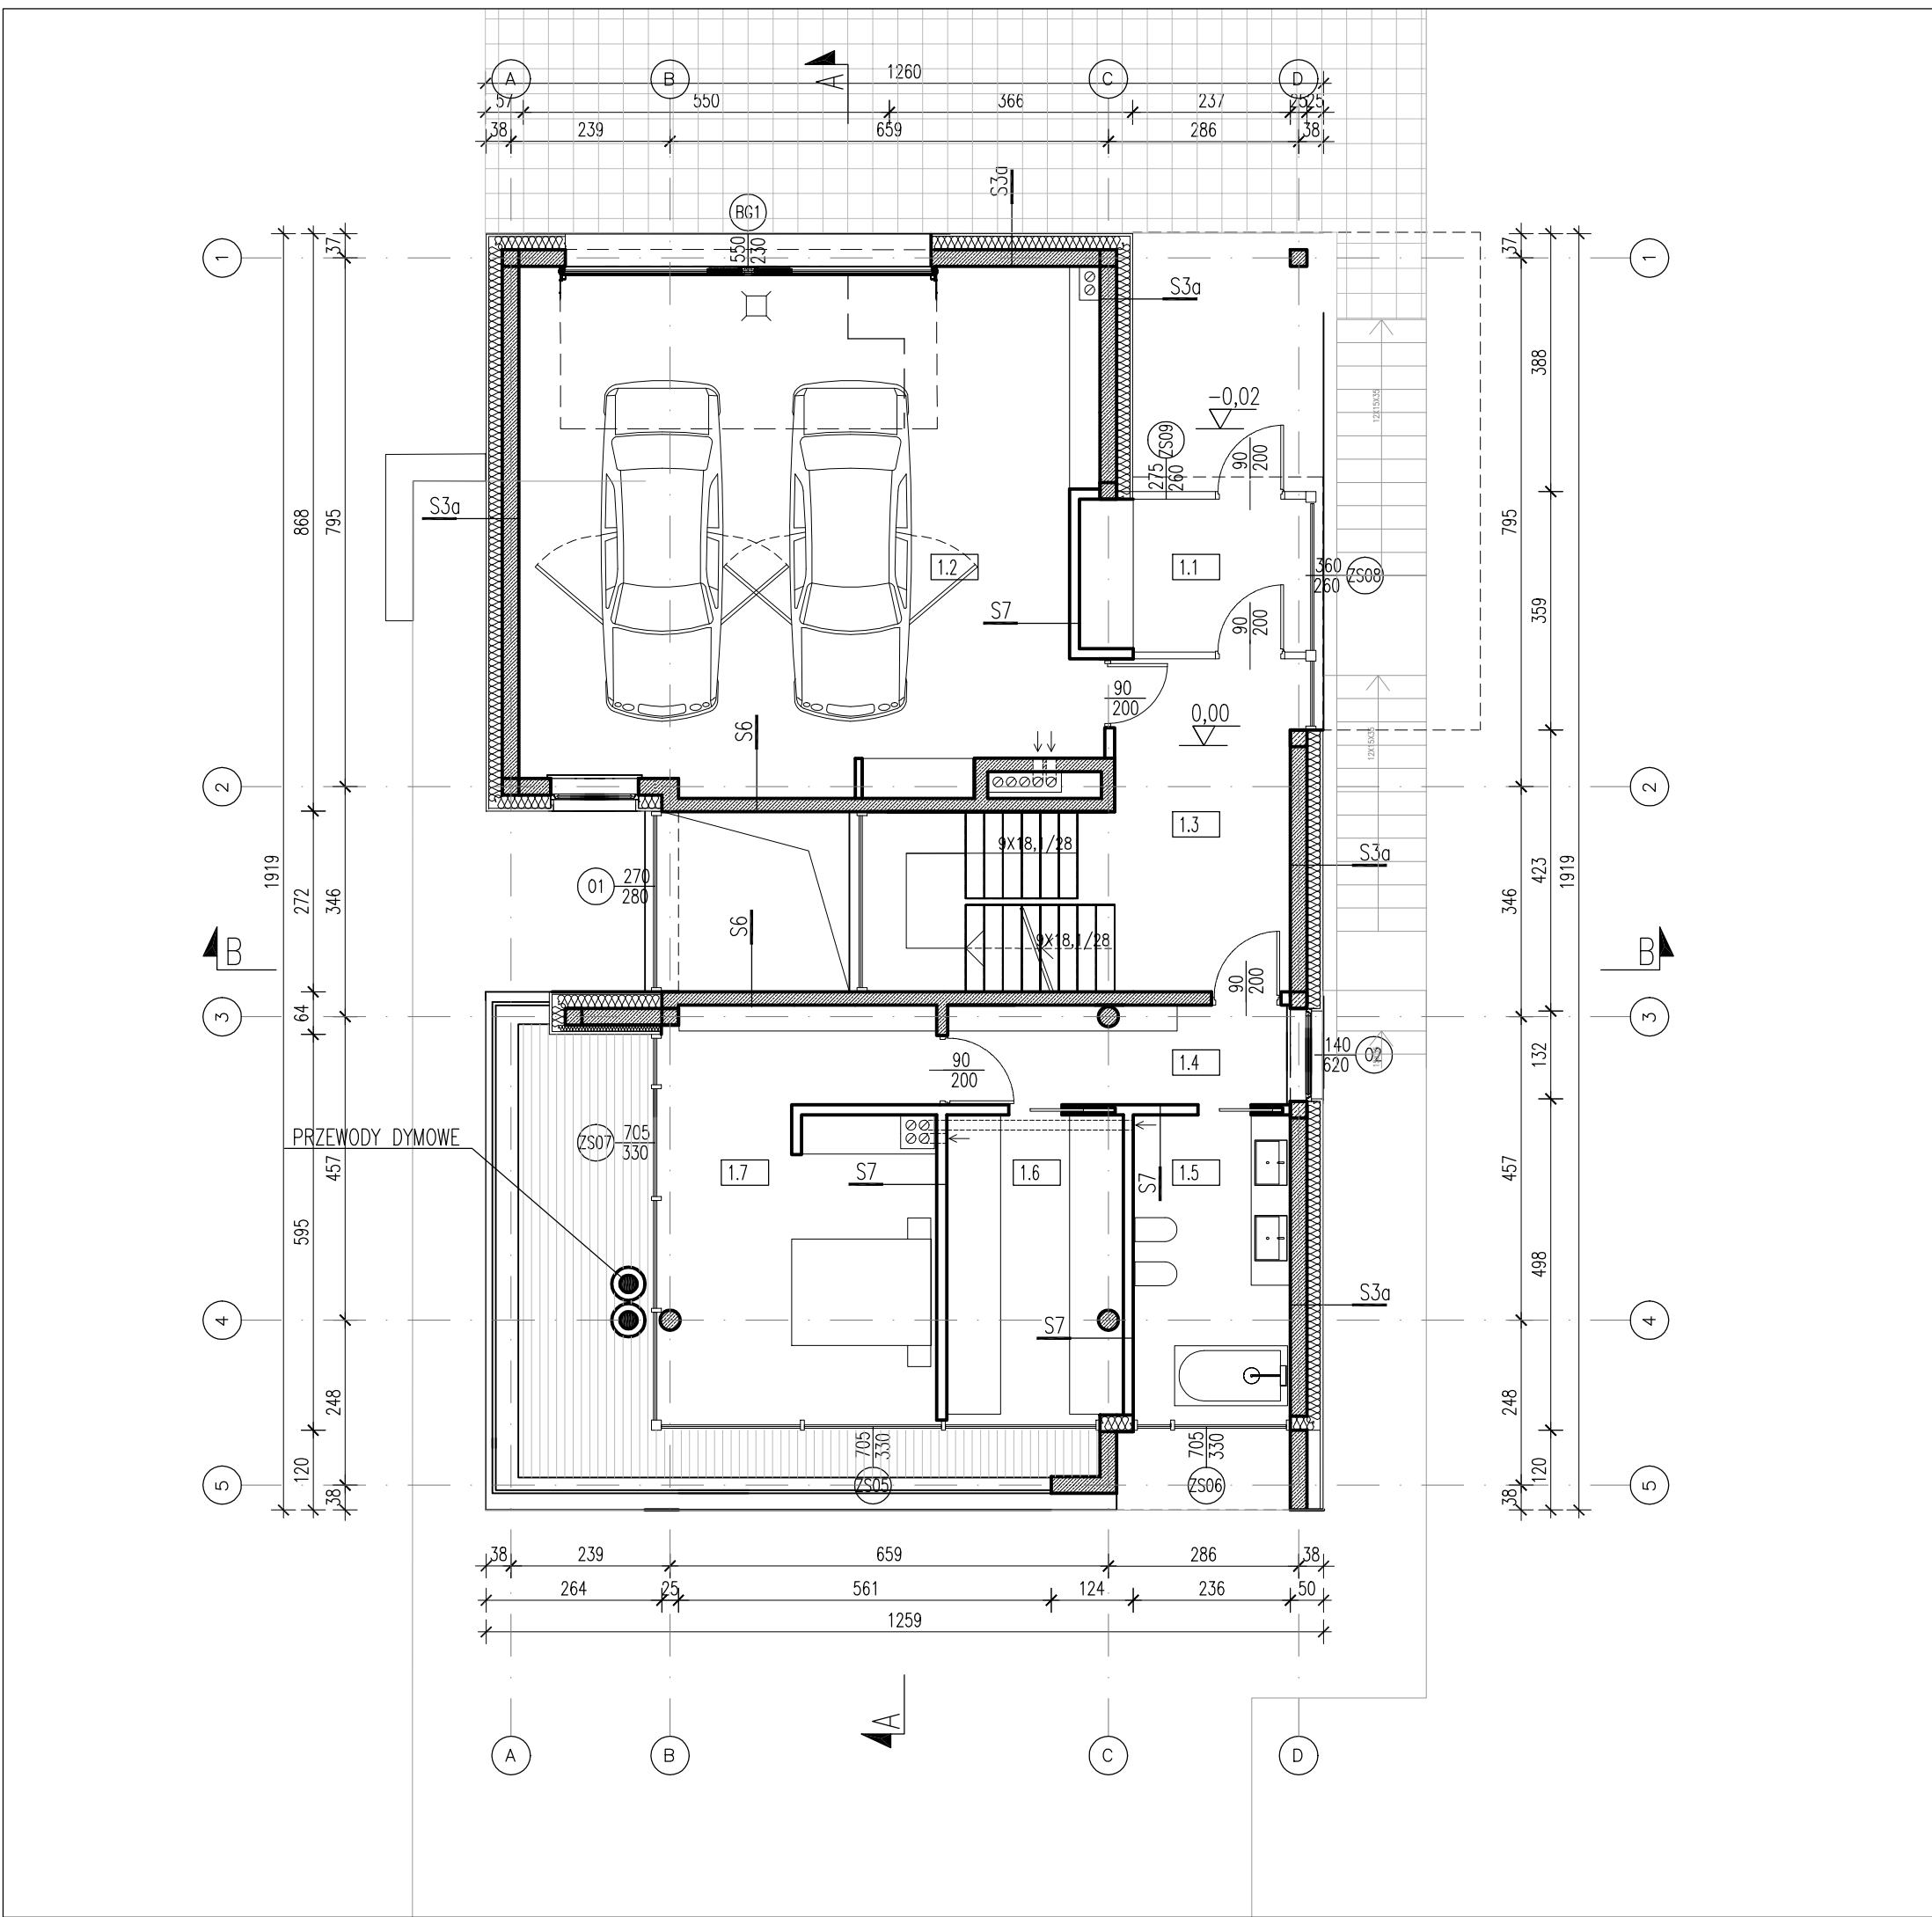

| nr           | nazwa            | pow. użytkowa[m2] |
|--------------|------------------|-------------------|
| POZIOM DOLNY |                  | 141,67            |
| -1.1         | KUCHNIA          | 23,15             |
| -1.2         | POM. GOSPODARCZE | 6,22              |
| -1.3         | POM. GOSPODARCZE | 14,90             |
| -1.4         | POM. GOSPODARCZE | 8,30              |
| -1.5         | KORYTARZ         | 12,60             |
| -1.6         | TOALETA          | 3,60              |
| -1.7         | SALON            | 72,90             |
| PARTER       |                  | 135,7             |
| 1.1          | WIATROŁAP        | 7,80              |
| 1.2          | GARAŻ            | 58,20             |
| 1.3          | KORYTARZ         | 13,50             |
| 1.4          | KORYTARZ         | 7,70              |
| 1.5          | ŁAZIENKA         | 10,70             |
| 1.6          | GARDEROBA        | 12,00             |
| 1.7          | SYPIALNIA        | 25,80             |
| PODDASZE     |                  | 107,4             |
| 2.1          | POKÓJ            | 15,50             |
| 2.2          | ŁAZIENKA         | 6,80              |
| 2.3          | POKÓJ            | 15,60             |
| 2.4          | KORYTARZ         | 14,30             |
| 2.5          | SYPIALNIA        | 28,30             |
| 2.6          | ŁAZIENKA         | 16,90             |
| 2.7          | GARDEROBA        | 10,00             |
| SUMA:        |                  | 384,77            |

± 0.00 = 215.00 m nmp ZAD.11

|   |   |
|---|---|
| WŁODARCZYK + WŁODARCZYK ARCHITEKCI STUDIO AUTORSKIE<br>UL.EMAUS 7/12, 30-201 KRAKÓW, TEL/FAX 012 4272751<br>e-mail: <a href="mailto:ww@wpluswarchitekci.com.pl">ww@wpluswarchitekci.com.pl</a> |   |
| TEMAT   | BUDOWA BUDYNKU MIESZKALNEGO JEDNORODZINNEGO Z GARAŻEM WŁODARCZYK + WŁODARCZYK ARCHITEKCI STUDIO AUTORSKIE<br>UL.EMAUS 7/12, 30-201 KRAKÓW, TEL/FAX 012 4272751<br>e-mail: <a href="mailto:ww@wpluswarchitekci.com.pl">ww@wpluswarchitekci.com.pl</a>                                 |
| INWESTOR   | TOMASZ MIKOŁAJCZYK, BUDYŃ 100, 32-060 USZKI<br>ARETHA KOŁODZIEJCZYK, UL.SŁOMIANA 11/30, 30-316 KRAKÓW<br>REPREZENTUJĄCY:<br>ECOVILLAGE S.C., T.MIKOŁAJCZYK, A.KOŁODZIEJCZYK<br>UL.SŁOMIANA 11/30, 30-316 KRAKÓW                                                                      |
| STADIUM   | PROJEKT BUDOWLANY   |
| BRANŻA   | ARCHITEKTURA   |
| RYSUNEK   | RZUT PARTERU   |
| GENERALNY PROJEKTANT   | DR INŻ. ARCH. MARCIN WŁODARCZYK, GP UPR. 418/90   |
| PROJEKTOWAŁ   | DR INŻ. ARCH. MARCIN WŁODARCZYK, GP UPR. 418/90   |
| WSPÓŁPRACA   | inż. arch. MARIA GRATKOWSKA   |
| OPRACOWAŁ   | ZESPÓŁ   |
| UWAGI   | 1. WSKAZANE WMIARY NALEŻY ZWERYFIKOWAĆ NA MIEJSCU<br>2. WSKAZANE ZMIANY NALEŻY UZGODNIĆ Z PROJEKTYNTEM<br>3. PROJEKT JEST CHRONIONY PRAWEM AUTORSKIM<br>4. POWIĄZANE RYSUNKI NIE MOŻE STANOWIĆ PODSTAWY DO DALSZEGO PROJEKTOWANIA<br>BEZ UZGODNIENIA Z AUTOREM PROJEKTU ARCHITEKTURY |

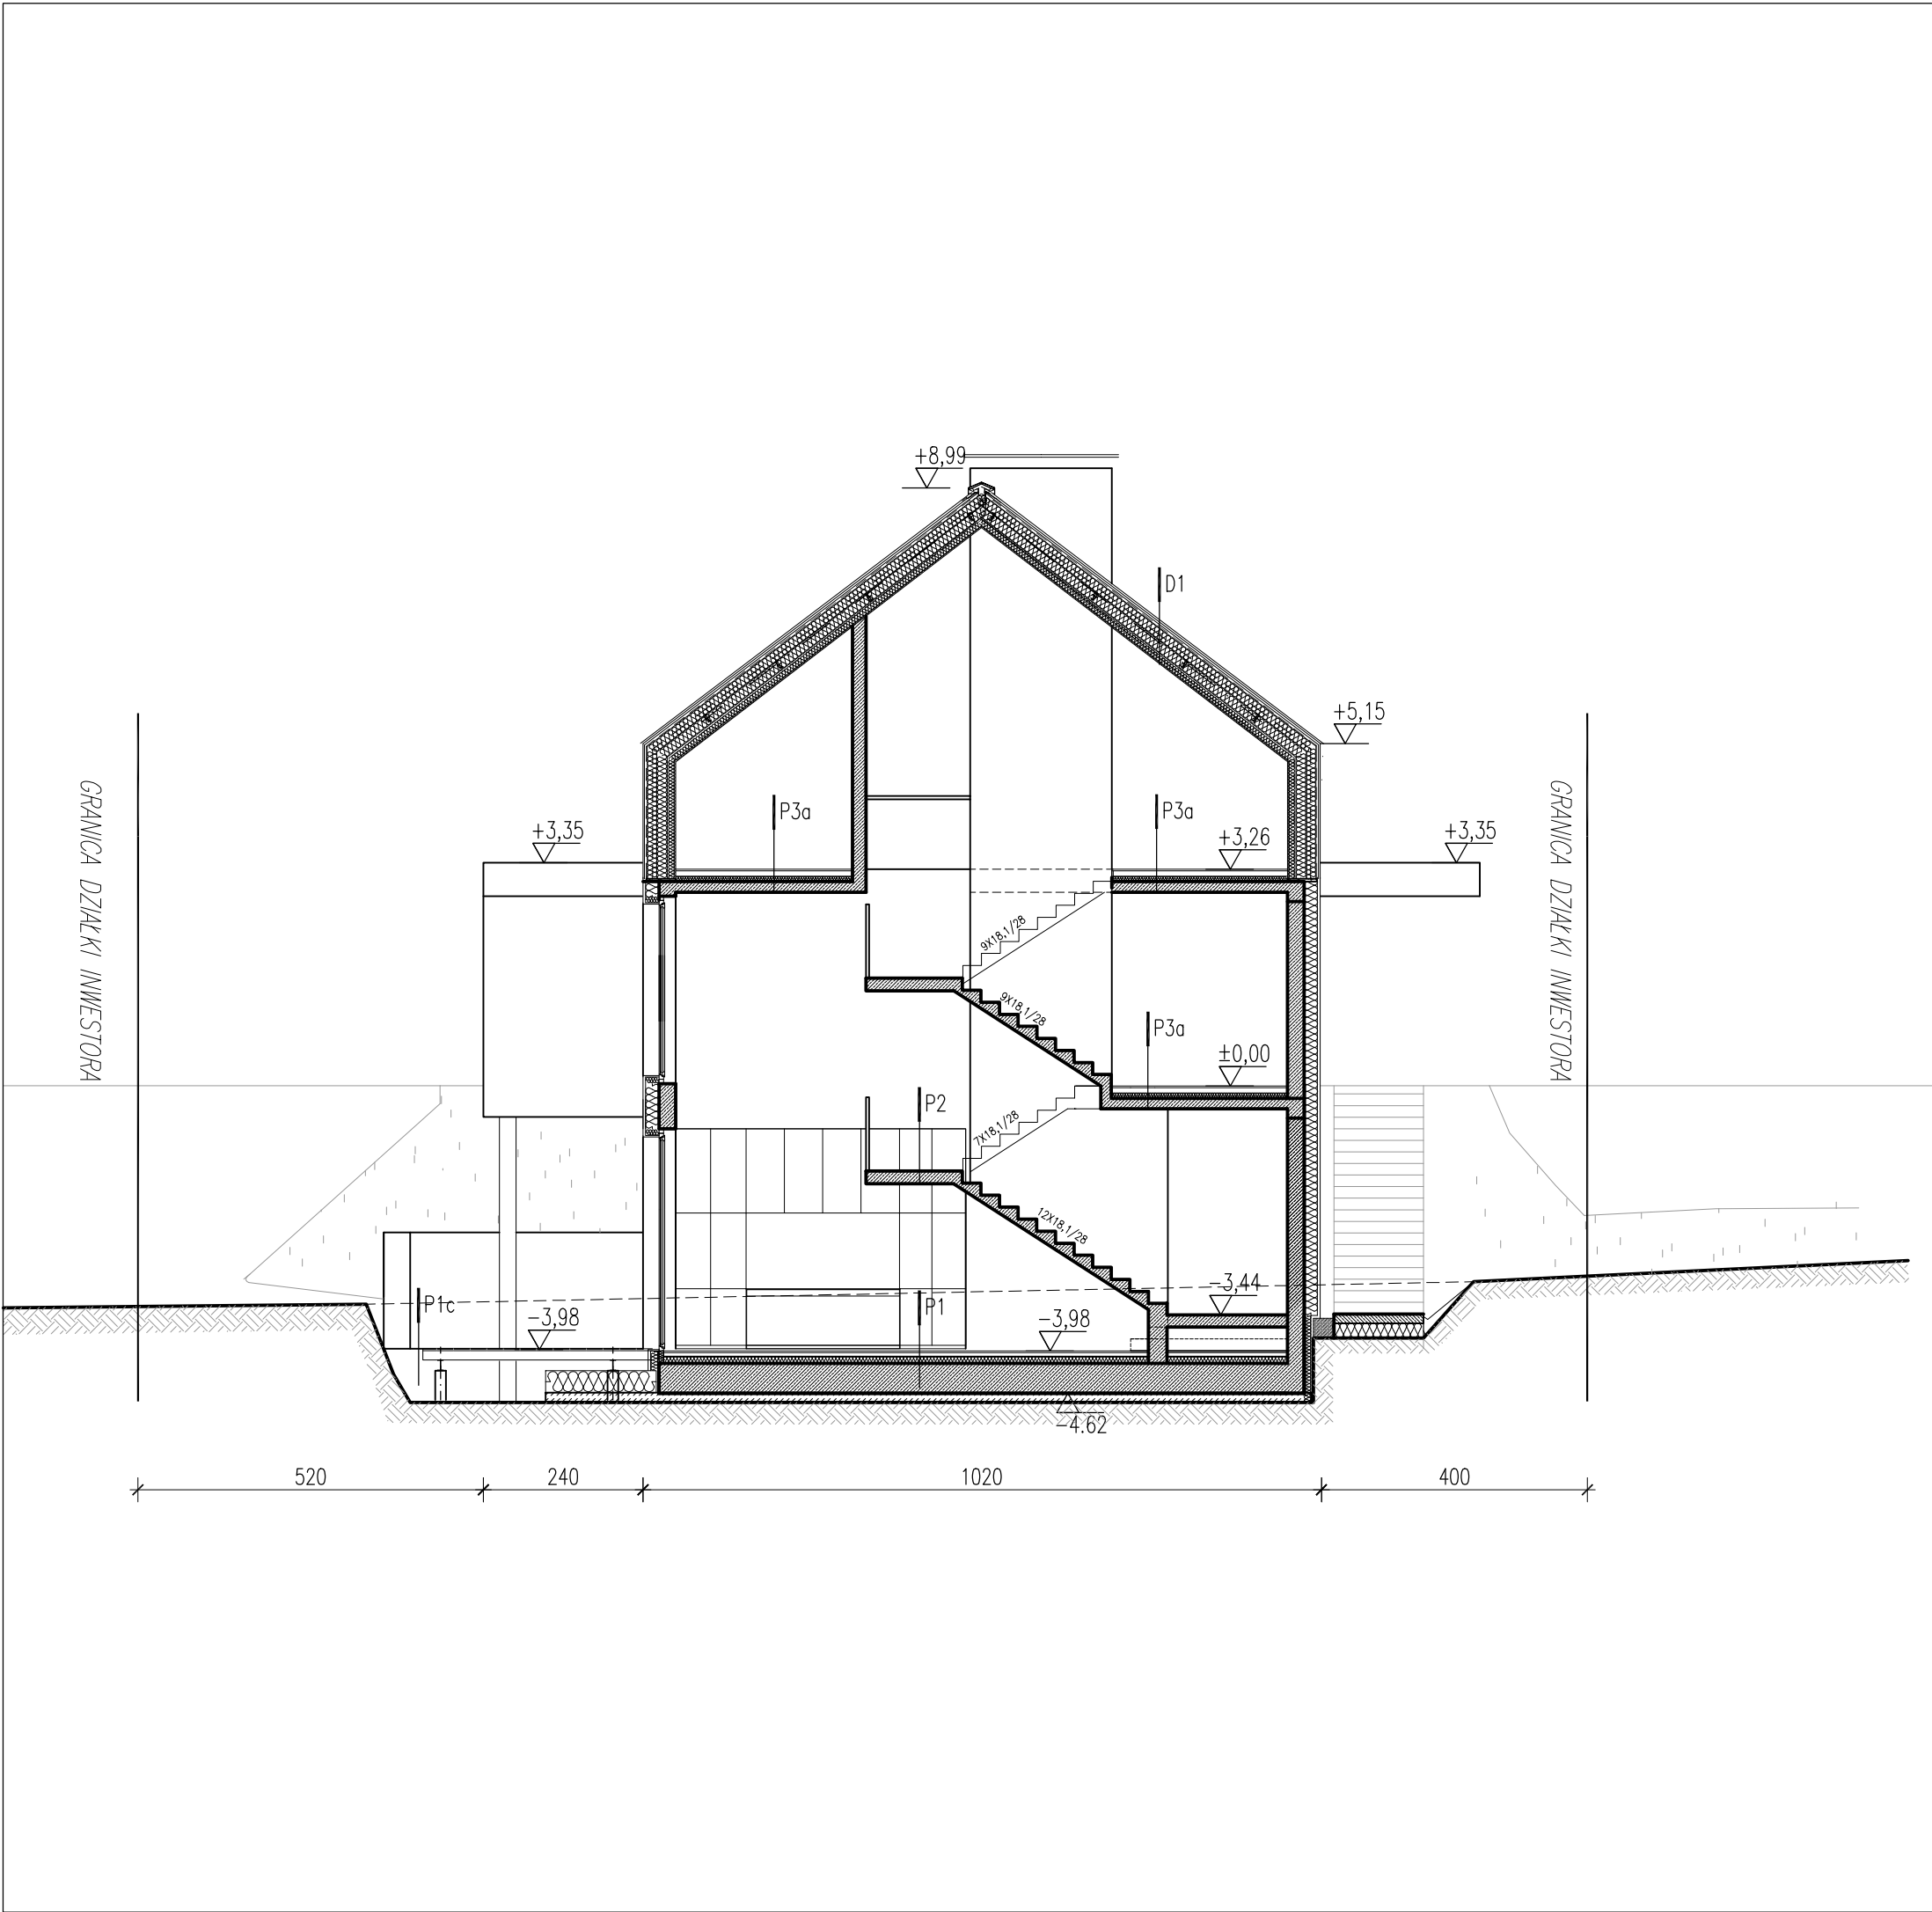


± 0.00 = 215.00 m nmp

ZAD.11

WŁODARCZYK + WŁODARCZYK ARCHITEKCI STUDIO AUTORSKIE  
UL.EMAUS 7/12, 30-201 KRAKÓW, TEL/FAX 012 4272751  
e-mail: [ww@wpluswarchitekci.com.pl](mailto:ww@wpluswarchitekci.com.pl)

|                      |   |         |          |
|----------------------|---|---------|----------|
| TEMAT                | BUDOWA BUDYNKU MIESZKALNEGO JEDNORODZINNEGO Z GARAŻEM WBUĐOWANYM, Z INSTALACJAMI WEWNĘTRZNYMI WOD-KAN, C.O., INSTALACJAMI ELEKTRYCZNYMI ORAZ ZEWNĘTRZNYMI ODCINKAMI INST. ENERGII ELEKTR., KANALIZACJI SANITARNEJ I OPADOWEJ, ORAZ ZBIORNIKIEM BEZODPŁYWOWYM NA NIECZYSTOŚĆ CIEKŁĄ I ZBIORNIKIEM NA WODY OPADOWE, DOJŚCIEM I DOJAZDEM DO BUDYNKU NA DZIAŁKACH 291/1, 294/1 W BUDZYNIU |         |          |
| INWESTOR             | TOMASZ MIKOŁAJCZYK, BUDZYN 100, 32-060 USZKI<br>ARETHA KOŁODZIEJCZYK, UL.SŁOMIANA 11/30, 30-316 KRAKÓW<br>REPREZENTUJĄCY:<br>UCIŁOWISŁE S.C., MIKOŁAJCZYK, A.K.OŁOWSKA<br>UL.SŁOMIANA 11/30, 30-316 KRAKÓW   | DATA    | MAJ 2020 |
| STADIUM              | PROJEKT BUDOWLANY   | NR RYS. | PB-A-06  |
| BRANŻA               | ARCHITEKTURA   | SKALA   | 1:100    |
| RYSUNEK              | PRZĘKRÓJ B-B   | PODPISY |          |
| GENERALNY PROJEKTANT | DR INŻ. ARCH. MARCIN WŁODARCZYK, GP UPR. 418/90   |         |          |
| PROJEKTOWAŁ          | DR INŻ. ARCH. MARCIN WŁODARCZYK, GP UPR. 418/90   |         |          |
| WSPÓŁPRACA           | inż. arch. MARIA GRATKOWSKA   |         |          |
| OPRACOWAŁ            | ZESPÓŁ   |         |          |
| UWAGI                | 1. WSZYSTKIE WYMARY NALEŻY ZWERYFIKOWAĆ NA MIEJSCU<br>2. WSKŁĘK ZNANY NALEŻY UZGODNIĆ Z PROJEKTEM<br>3. PROJEKT JEST CHRONIONY PRAWEM AUTORSKIM<br>4. POWIĄSZY RYSUNEK NIE MOŻE STANOWIĆ PODSTAWY DO DALSZEGO PROJEKTOWANIA BEZ UZGODNIENIA Z AUTOREM PROJEKTU ARCHITEKTURY   |         |          |

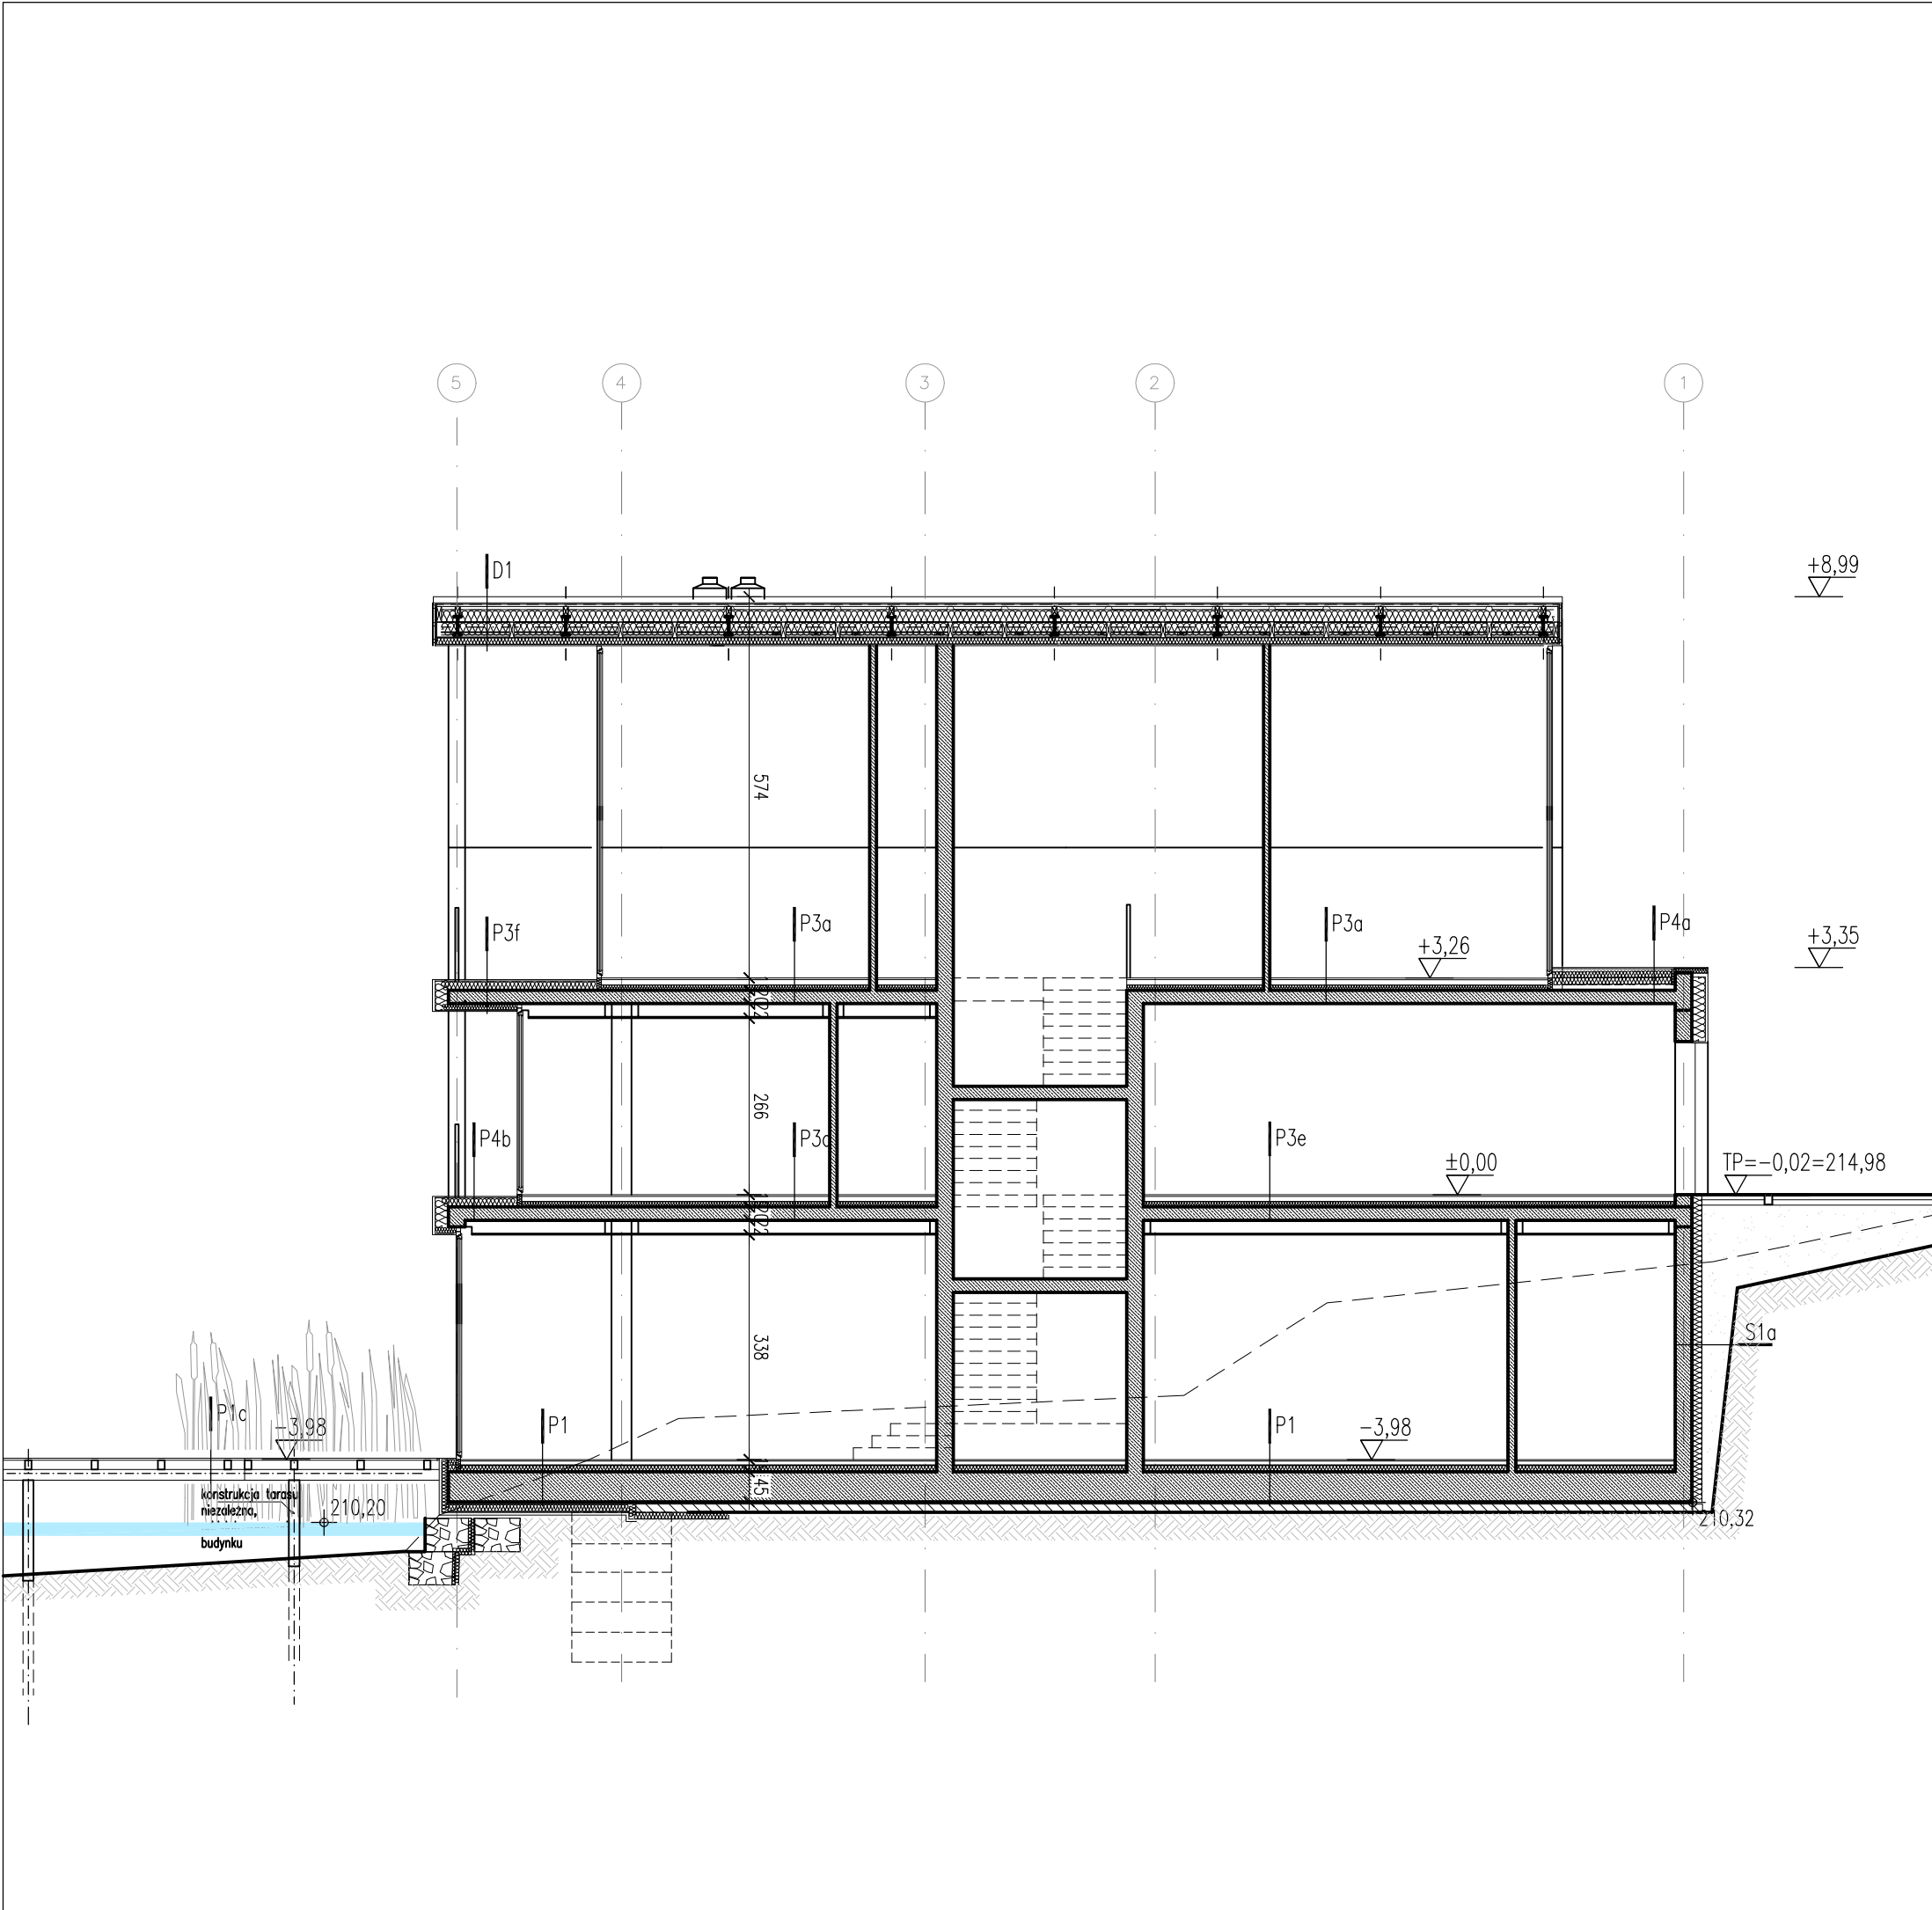


± 0.00 = 215.00 m nmp

ZAD.11

WŁODARCZYK + WŁODARCZYK ARCHITEKCI STUDIO AUTORSKIE  
UL.EMAUS 7/12, 30-201 KRAKÓW, TEL/FAX 012 4272751  
e-mail: [ww@wpluswarchitekci.com.pl](mailto:ww@wpluswarchitekci.com.pl)


|                      |   |         |          |
|----------------------|---|---------|----------|
| TEMAT                | BUDOWA BUDYNKU MIESZKALNEGO JEDNORODZINNEGO Z GARAŻEM WBUĐOWANYM, Z INSTALACJAMI WEWNĘTRZNYMI WOD-KAN, C.O., INSTALACJAMI ELEKTRYCZNYMI ORAZ ZEWNĘTRZNYMI ODCINKAMI INST. ENERGII ELEKTR., KANALIZACJI SANITARNEJ I OPADOWEJ, ORAZ ZBIORNIKIEM BEZODPŁYWOWYM NA NIECZYSTOŚĆ CIEKŁĄ I ZBIORNIKIEM NA WODY OPADOWE, DOJŚCIEM I DOJAZDEM DO BUDYNKU NA DZIAŁKACH 291/1, 294/1 W BUDZYNIU |         |          |
| INWESTOR             | TOMASZ MIKOŁAJCZYK, BUDZYN 100, 32-060 USZKI<br>ARETHA KOŁODZIEJCZYK, UL.SŁOMIANA 11/30, 30-316 KRAKÓW<br>REPREZENTUJĄCY:<br>EGGOLIVADE S.C., T.MIKOŁAJCZYK, A.KOŁODZIEJCZYK<br>UL.SŁOMIANA 11/30, 30-316 KRAKÓW   | DATA    | MAJ 2020 |
| STADIUM              | PROJEKT BUDOWLANY   | NR RYS. | PB-A-05  |
| BRANŻA               | ARCHITEKTURA   | SKALA   | 1:100    |
| RYSUNEK              | PRZĘKRÓJ A-A   | PODPISY |          |
| GENERALNY PROJEKTANT | DR INŻ. ARCH. MARCIN WŁODARCZYK, GP UPR. 418/90   |         |          |
| PROJEKTOWAŁ          | DR INŻ. ARCH. MARCIN WŁODARCZYK, GP UPR. 418/90   |         |          |
| WSPÓŁPRACA           | inż. arch. MARIA GRATKOWSKA   |         |          |
| OPRACOWAŁ            | ZESPÓŁ   |         |          |
| UWAGI                | 1. WSZYSTKIE WYMARY NALEŻY ZWERYFIKOWAĆ NA MIEJSCU<br>2. WSKŁĘK ZNANY NALEŻY UZGODNIĆ Z PROJEKTEM<br>3. PROJEKT JEST CHRONIONY PRAWEM AUTORSKIM<br>4. POWIĄSZY RYSUNEK NIE MOŻE STANOWIĆ PODSTAWY DO DALSZEGO PROJEKTOWANIA<br>BEZ UZGODNIENIA Z AUTOREM PROJEKTU ARCHITEKTURY   |         |          |

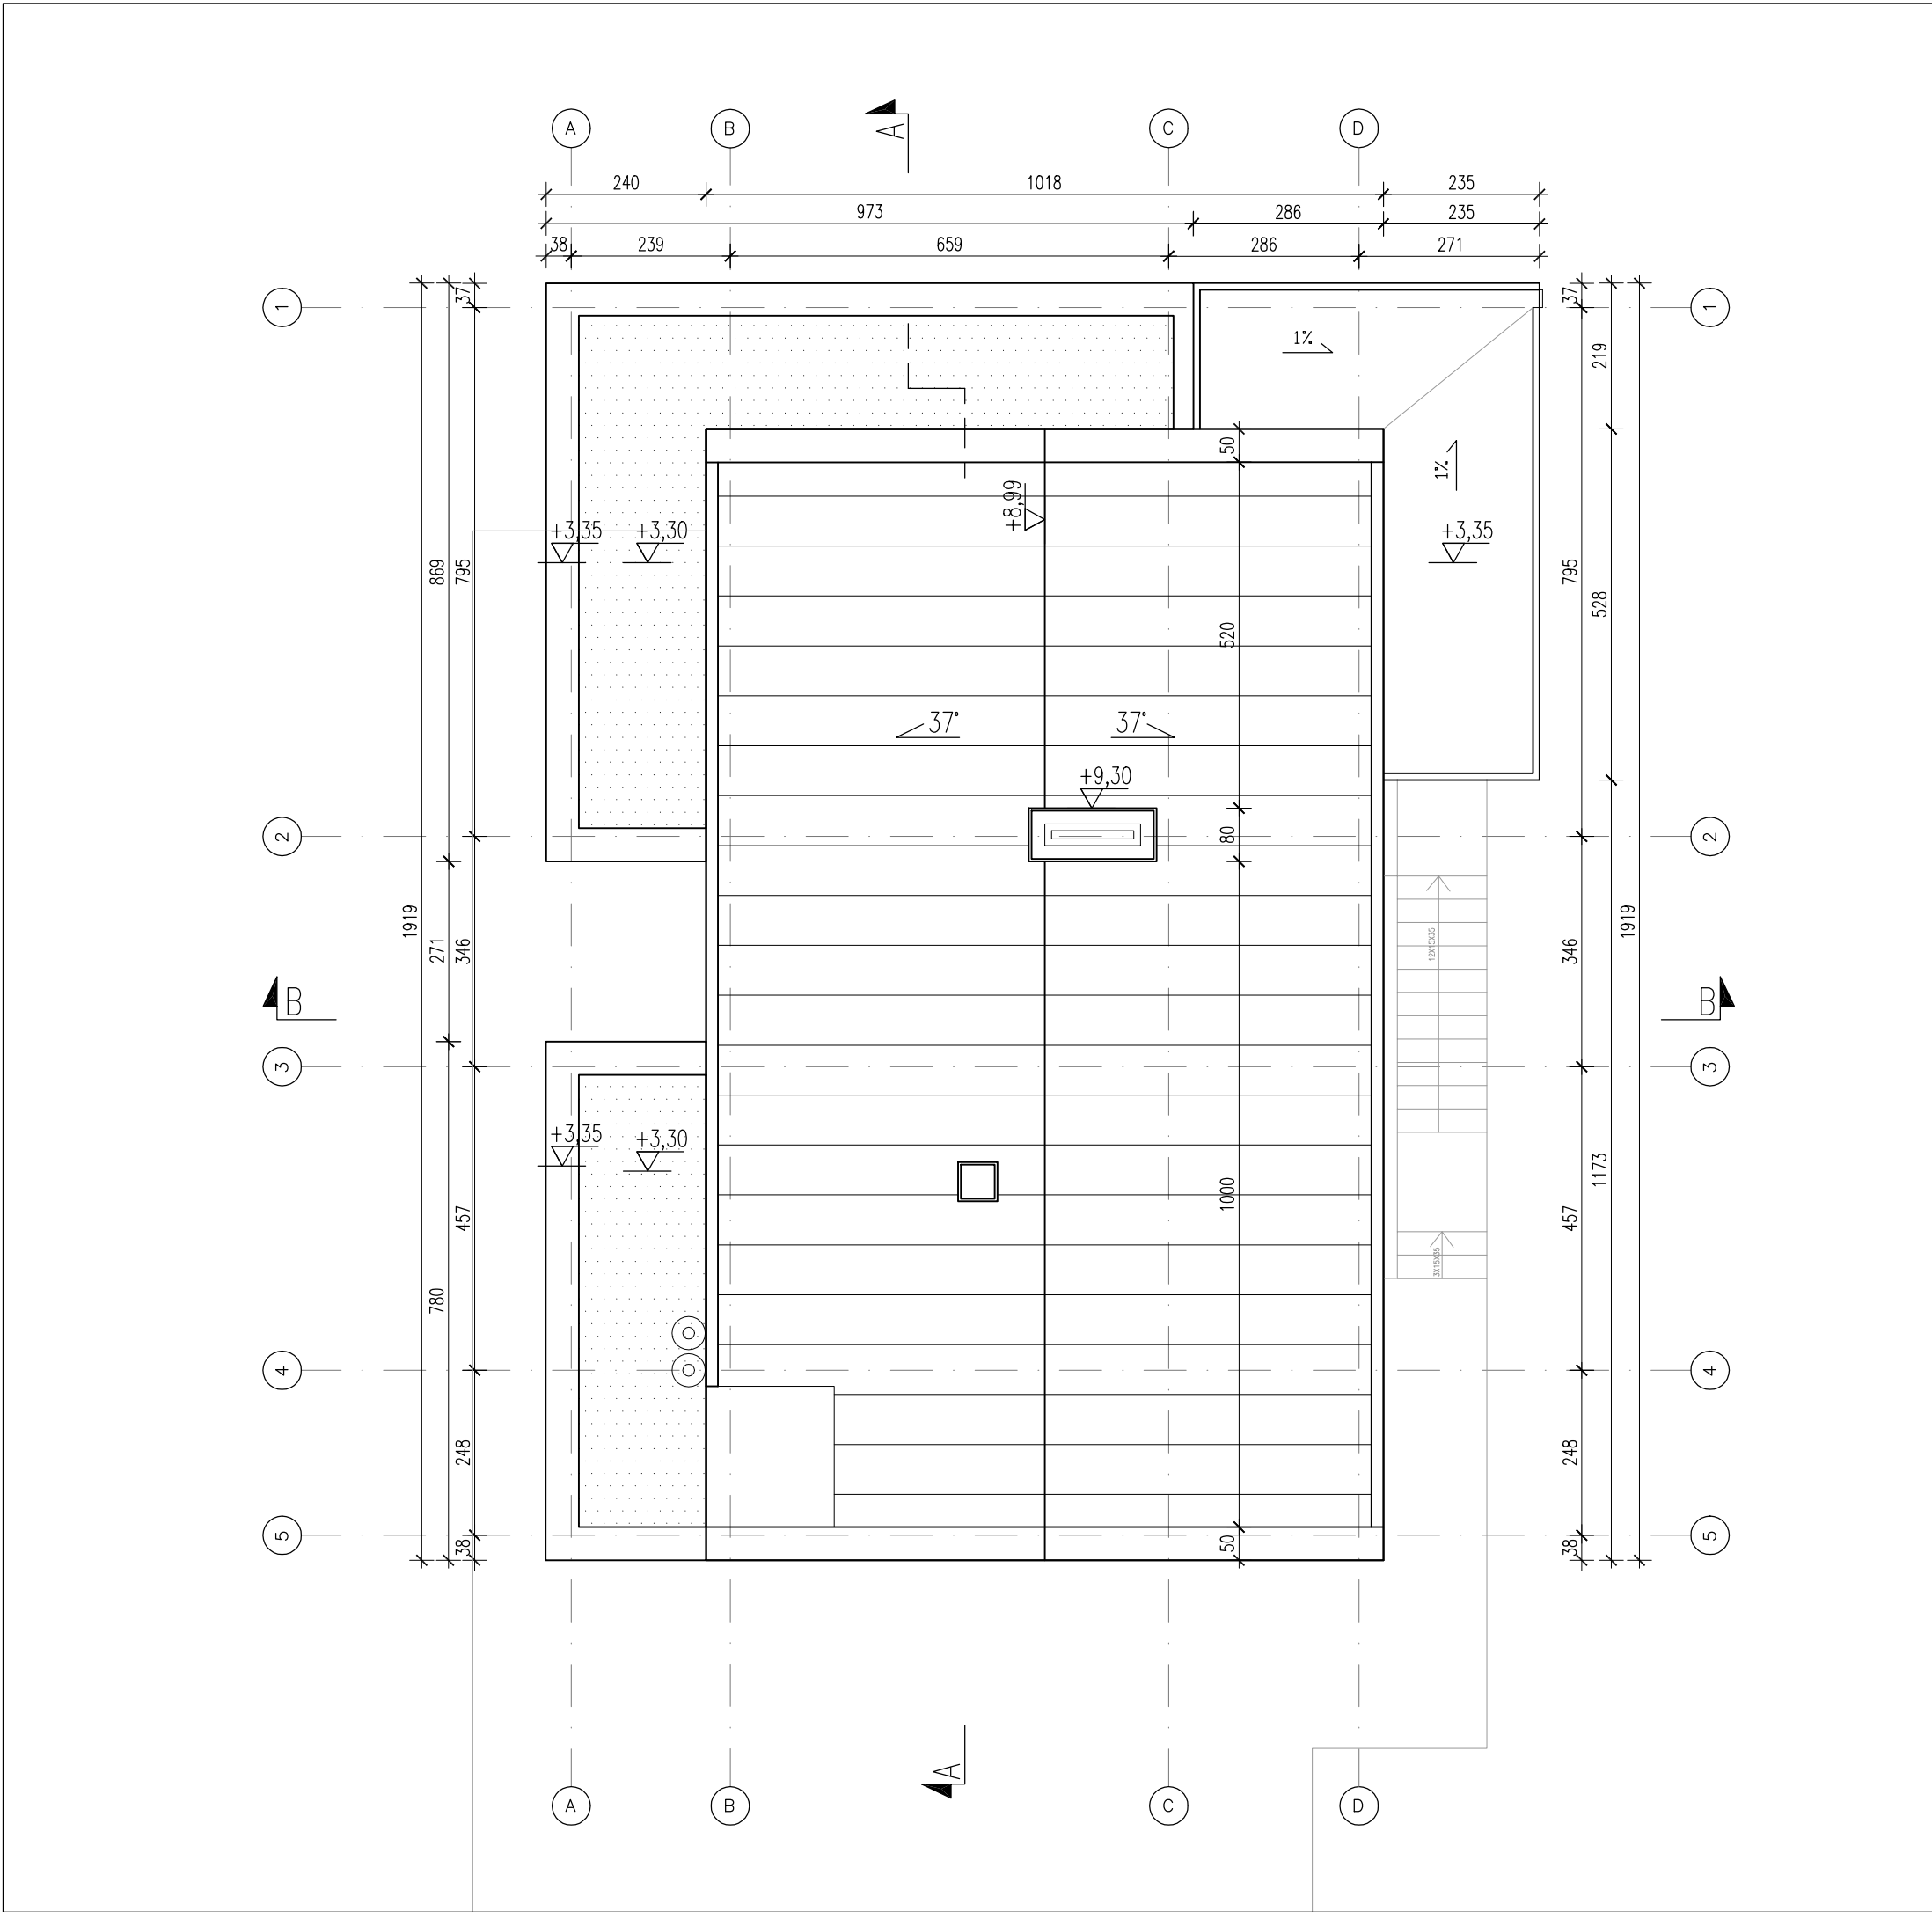

± 0.00 = 215.00 m nmp

ZAD.11


|   |   |         |          |
|---|---|---------|----------|
| WŁODARCZYK + WŁODARCZYK ARCHITEKCI STUDIO AUTORSKIE<br>UL.EMAUS 7/12, 30-201 KRAKÓW, TEL/FAX 012 4272751<br>e-mail: <a href="mailto:ww@wpluswarchitekci.com.pl">ww@wpluswarchitekci.com.pl</a> |   |         |          |
| TEMAT   | BUDOWA BUDYNKU MIESZKALNEGO JEDNORODZINNEGO Z GARAŻEM WBUĐOWANYM, Z INSTALACJAMI WEWNĘTRZNYMI WOD-KAN, C.O., INSTALACJAMI ELEKTRYCZNYMI ORAZ ZEWNĘTRZNYMI ODCINKAMI INST. ENERGII ELEKTR., KANALIZACJI SANITARNEJ I OPADOWEJ, ORAZ ZBIORNIKIEM BEZODPŁYWOWYM NA NIECZYSTOŚĆ CIEKŁĄ I ZBIORNIKIEM NA WODY OPADOWE, DOJŚCIEM I DOJAZDEM DO BUDYNKU NA DZIAŁKACH 291/1, 294/1 W BUDZYNIU |         |          |
| INWESTOR   | TOMASZ MIKOŁAJCZYK, BUDZYN 100, 32-060 USZKI<br>ARETHA KOŁODZIEJCZYK, UL.SŁOMIANA 11/30, 30-316 KRAKÓW<br>REPRESENTACJA: ECOWILLADE S.C., MIKOŁAJCZYK, A.KOŁODZIEJCZYK<br>UL.SŁOMIANA 11/30, 30-316 KRAKÓW   | DATA    | MAJ 2020 |
| STADIUM   | PROJEKT BUDOWLANY   | NR RYS. | PB-A-04  |
| BRANŻA   | ARCHITEKTURA   | SKALA   | 1:100    |
| RYSUNEK   | RZUT DACHU   | PODPISY |          |
| GENERALNY PROJEKTANT   | DR INŻ. ARCH. MARCIN WŁODARCZYK, GP UPR. 418/90   |         |          |
| PROJEKTOWAŁ   | DR INŻ. ARCH. MARCIN WŁODARCZYK, GP UPR. 418/90   |         |          |
| WSPÓŁPRACA   | inż. arch. MARIA GRATKOWSKA   |         |          |
| OPRACOWAŁ   | ZESPÓŁ   |         |          |
| UWAGI   | 1. WSZYSTKIE WYMARY NALEŻY ZWERYFIKOWAĆ NA MIEJSCU<br>2. WSKŁĘK ZNANY NALEŻY UZGODNIĆ Z PROJEKTEM<br>3. PROJEKT JEST CHRONIONY PRAWEM AUTORSKIM<br>4. POWIĄSZY RYSUNEK NIE MOŻE STANOWIĆ PODSTAWY DO DALSZEGO PROJEKTOWANIA BEZ UZGODNIENIA Z AUTOREM PROJEKTU ARCHITEKTURY   |         |          |

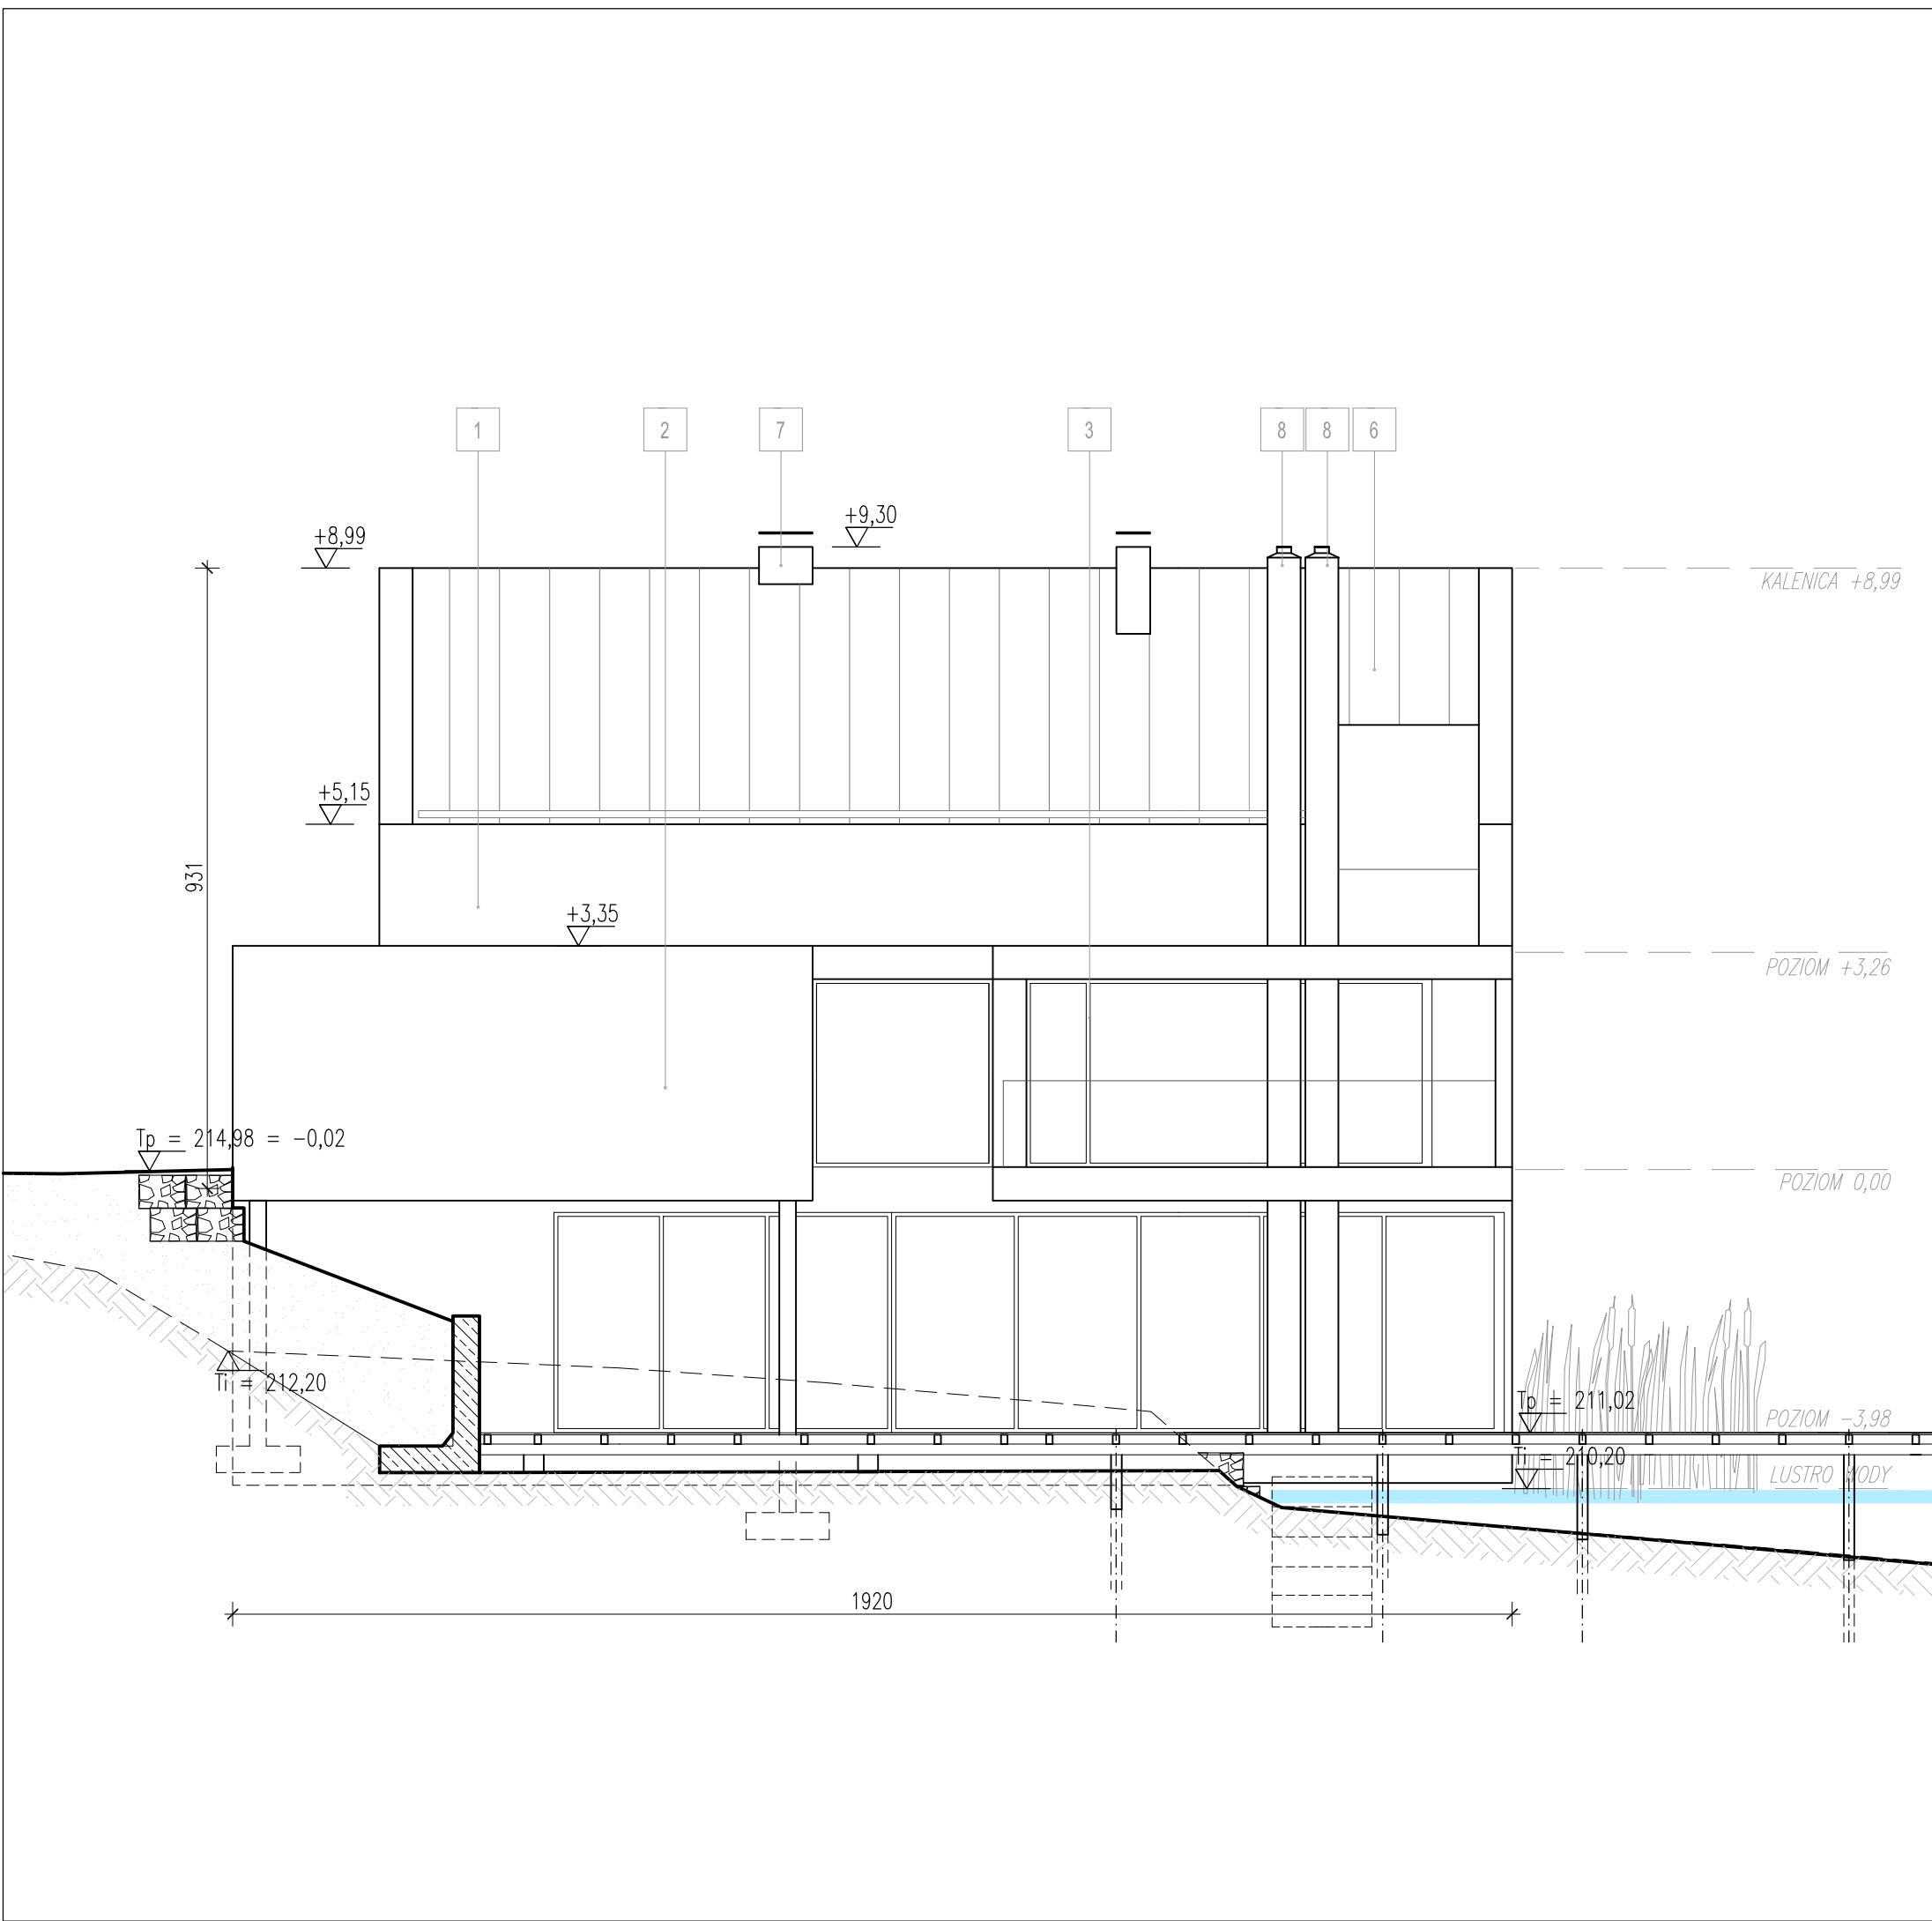

- MATERIAŁY WYKOŃCZENIOWE:
1. PŁYTY ELEWACYJNE, KOLOR: NATURALNY BETON
  2. OKŁADZINA ŚCIENNA Z KAMIENIA JURAJSKIEGO, KOLOR: NATURALNY
  3. STOLARKA OKIENNA I DRZWIOWA, KOLOR: CIEMNOSZARY
  4. BRAMA GARAŻOWA, KOLOR: CIEMNOSZARY
  5. FASUNKI, BLACHA POWLEKANA, KOLOR: CIEMNOSZARY
  6. POKRYCIE DACHU – BLACHA TYTAN-CYNK NA RABEK STOJĄCY, KOL.: CIEMNOSZARY
  7. WYKOŃCZENIE KOMINÓW – BLACHA POWLEKANA, KOLOR: CIEMNOSZARY
  8. WYKOŃCZENIE KOMINA – BLACHA ZE STALI NIERDZEWNEJ

± 0.00 = 215.00 m nmp ZAD.11


|   |   |         |          |
|---|---|---------|----------|
| WŁODARCZYK + WŁODARCZYK ARCHITEKCI STUDIO AUTORSKIE<br>UL.EMAUS 7/12, 30-201 KRAKÓW, TEL/FAX 012 4272751<br>e-mail: <a href="mailto:ww@wpluswarchitekci.com.pl">ww@wpluswarchitekci.com.pl</a> |   |         |          |
| TEMAT   | BUDOWA BUDYNKU MIESZKALNEGO JEDNORODZINNEGO Z GARAŻEM WBUADOWANYM, Z INSTALACJAMI WEWNĘTRZNYMI WOD-KAN, C.O., INSTALACJAMI ELEKTRYCZNYMI ORAZ ZEWNĘTRZNYMI ODCINKAMI INST. ENERGII ELEKTR., KANALIZACJI SANITARNEJ I OPADOWEJ, ORAZ ZBIORNIKIEM BEZODPŁYWOWYM NA NIECZYSTOŚCI CIEKŁE I ZBIORNIKIEM NA WODY OPADOWE, DOJŚCIEM I DOJAZDEM DO BUDYNKU NA DZIAŁKACH 291/1, 294/1 W BUDZYNIU |         |          |
| INWESTOR   | TOMASZ MIKOŁAJCZYK, BUDYŃ 100, 32-060 USZKI<br>ARETHA KOŁODZIEJCZYK, UL.SŁOMIANA 11/30, 30-316 KRAKÓW<br>REPREZENTUJĄCY:<br>ECOVILLAGE S.C., MIKOŁAJCZYK, A.KOŁODZIEJCZYK<br>UL.SŁOMIANA 11/30, 30-316 KRAKÓW   | DATA    | MAJ 2020 |
| STADIUM   | PROJEKT BUDOWLANY   | NR RYS. | PB-A-08  |
| BRANŻA   | ARCHITEKTURA   | SKALA   | 1:100    |
| RYSUNEK   | ELEWACJA ZACHODNIA   | PODPISY |          |
| GENERALNY PROJEKTANT   | DR INŻ. ARCH. MARCIN WŁODARCZYK, GP UPR. 418/90   |         |          |
| PROJEKTOWAŁ   | DR INŻ. ARCH. MARCIN WŁODARCZYK, GP UPR. 418/90   |         |          |
| WSPÓŁPRACA   | inż. arch. MARIA GRATKOWSKA   |         |          |
| OPRACOWAŁ   | ZESPÓŁ   |         |          |
| UWAGI   | 1. WSZYSTKIE WYMARY NALEŻY ZWERYFIKOWAĆ NA MIEJSCU<br>2. WSKŁEKE ZNANY NALEŻY UZGODNIĆ Z PROJEKTYNTEM<br>3. PROJEKT JEST CHRONIONY PRAWEM AUTORSKIM<br>4. POWIŹSZY RYSUNEK NIE MOŻE STANOWIĆ PODSTAWY DO DALSZEGO PROJEKTOWANIA<br>BEZ UZGODNIENIA Z AUTOREM PROJEKTU ARCHITEKTURY   |         |          |

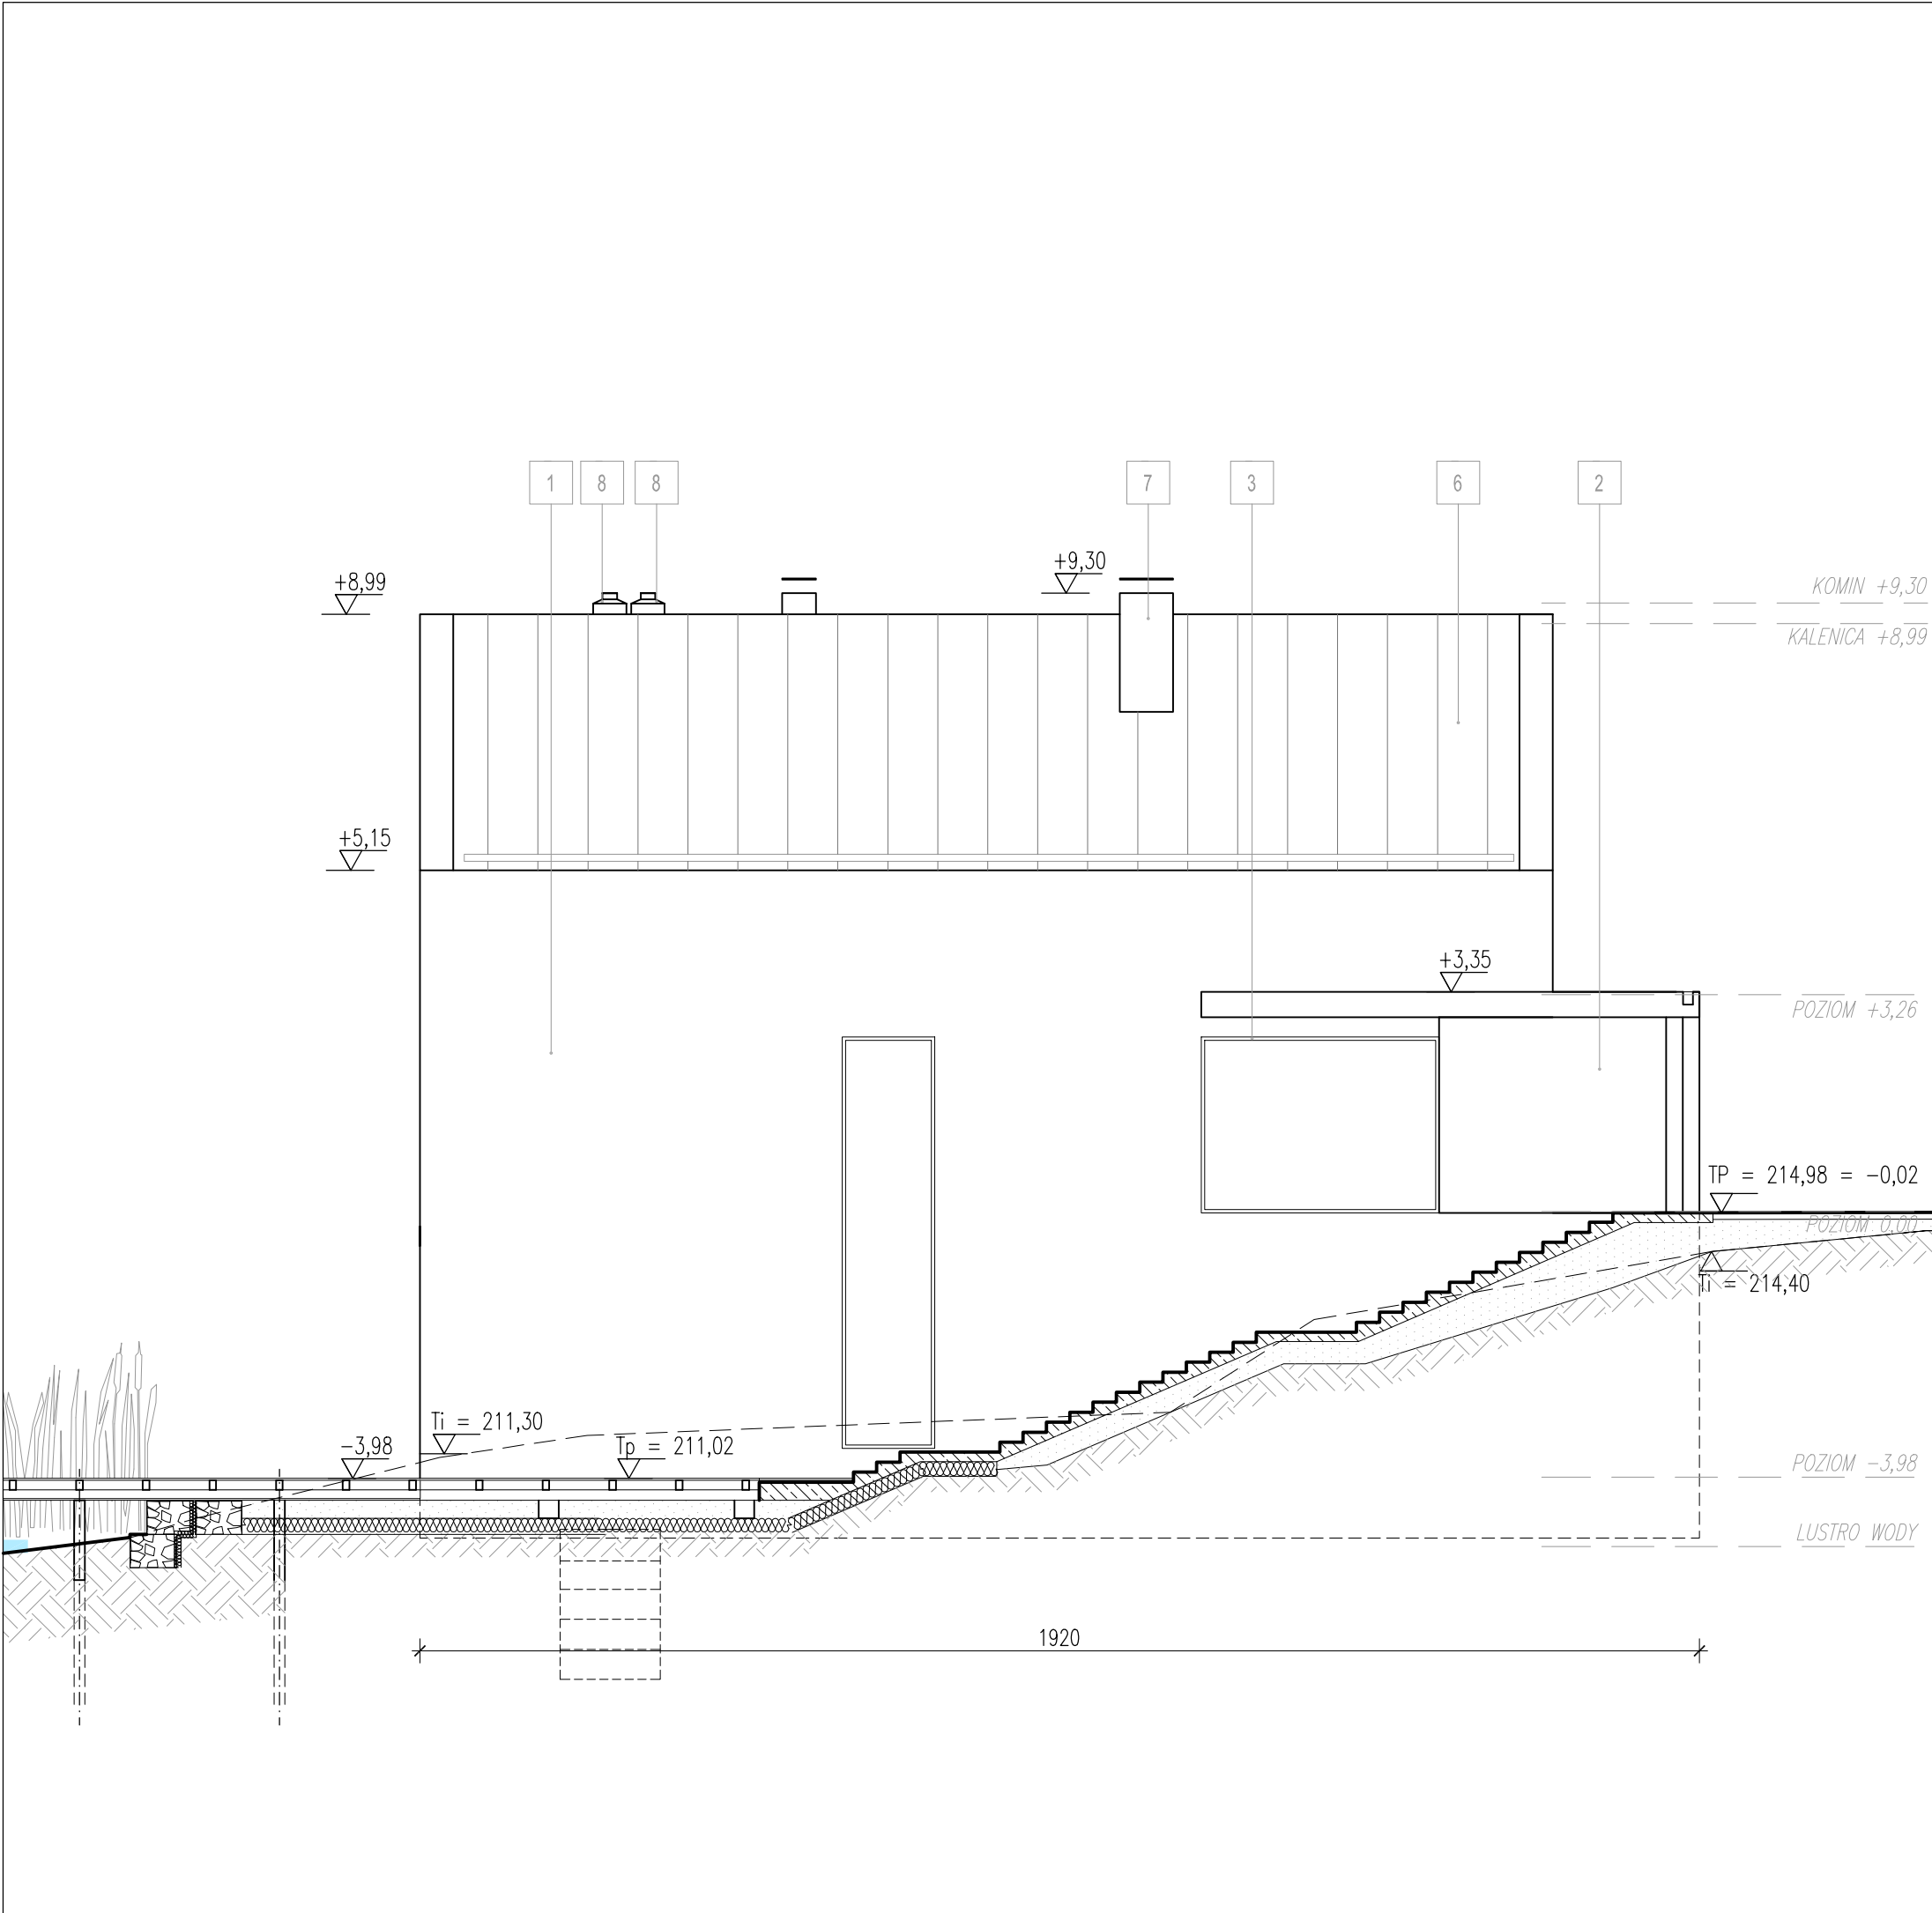

- MATERIAŁY WYKOŃCZENIOWE:
1. PŁYTY ELEWACYJNE, KOLOR: NATURALNY BETON
  2. OKŁADZINA ŚCIENNA Z KAMIENIA JURAJSKIEGO, KOLOR: NATURALNY
  3. STOLARKA OKIENNA I DRZWIOWA, KOLOR: CIEMNOSZARY
  4. BRAMA GARAŻOWA, KOLOR: CIEMNOSZARY
  5. FASUNKI, BLACHA POWLEKANA, KOLOR: CIEMNOSZARY
  6. POKRYCIE DACHU – BLACHA TYTAN-CYNK NA RABEK STOJĄCY, KOL.: CIEMNOSZARY
  7. WYKOŃCZENIE KOMINÓW – BLACHA POWLEKANA, KOLOR: CIEMNOSZARY
  8. WYKOŃCZENIE KOMINA – BLACHA ZE STALI NIERDZEWNEJ

± 0.00 = 215.00 m nmp ZAD.11


|   |   |         |          |
|---|---|---------|----------|
| WŁODARCZYK + WŁODARCZYK ARCHITEKCI STUDIO AUTORSKIE<br>UL.EMAUS 7/12, 30-201 KRAKÓW, TEL/FAX 012 4272751<br>e-mail: <a href="mailto:ww@wpluswarchitekci.com.pl">ww@wpluswarchitekci.com.pl</a> |   |         |          |
| TEMAT   | BUDOWA BUDYNKU MIESZKALNEGO JEDNORODZINNEGO Z GARAŻEM WBUADOWANYM, Z INSTALACJAMI WEWNĘTRZNYMI WOD-KAN, C.O., INSTALACJAMI ELEKTRYCZNYMI ORAZ ZEWNĘTRZNYMI ODCINKAMI INST. ENERGII ELEKTR., KANALIZACJI SANITARNEJ I OPADOWEJ, ORAZ ZBIORNIKIEM BEZODPŁYWOWYM NA NIECZYSTOŚCI CIEKŁE I ZBIORNIKIEM NA WODY OPADOWE, DOJŚCIEM I DOJAZDEM DO BUDYNKU NA DZIAŁKACH 291/1, 294/1 W BUDZYNIU |         |          |
| INWESTOR   | TOMASZ MIKOŁAJCZYK, BUDYŃ 100, 32-060 USZKI<br>ARETHA KOŁODZIEJCZYK, UL.SŁOMIANA 11/30, 30-316 KRAKÓW<br>REPREZENTUJĄCY:<br>ECOVILLAGE S.C., MIKOŁAJCZYKI, A.KOŁODZIEJCZYK, UL.SŁOMIANA 11/30, 30-316 KRAKÓW   | DATA    | MAJ 2020 |
| STADIUM   | PROJEKT BUDOWLANY   | NR RIS. | PB-A-07  |
| BRANŻA   | ARCHITEKTURA   | SKALA   | 1:100    |
| RYSUNEK   | ELEWACJA WSCHODNIA   | PODPISY |          |
| GENERALNY PROJEKTANT   | DR INŻ. ARCH. MARCIN WŁODARCZYK, GP UPR. 418/90   |         |          |
| PROJEKTOWAŁ   | DR INŻ. ARCH. MARCIN WŁODARCZYK, GP UPR. 418/90   |         |          |
| WSPÓŁPRACA   | inż. arch. MARIA GRATKOWSKA   |         |          |
| OPRACOWAŁ   | ZESPÓŁ   |         |          |
| UWAGI   | 1. WSZYSTKIE WYMARY NALEŻY ZWERYFIKOWAĆ NA MIEJSCU<br>2. WSKŁEKE ZNANY NALEŻY UZGODNIĆ Z PROJEKTYNTEM<br>3. PROJEKT JEST CHRONIONY PRAWEM AUTORSKIM<br>4. POWIĘSZONY RYSUNEK NIE MOŻE STANOWIĆ PODSTAWY DO DALSZEGO PROJEKTOWANIA<br>BEZ UZGODNIENIA Z AUTOREM PROJEKTU ARCHITEKTURY   |         |          |

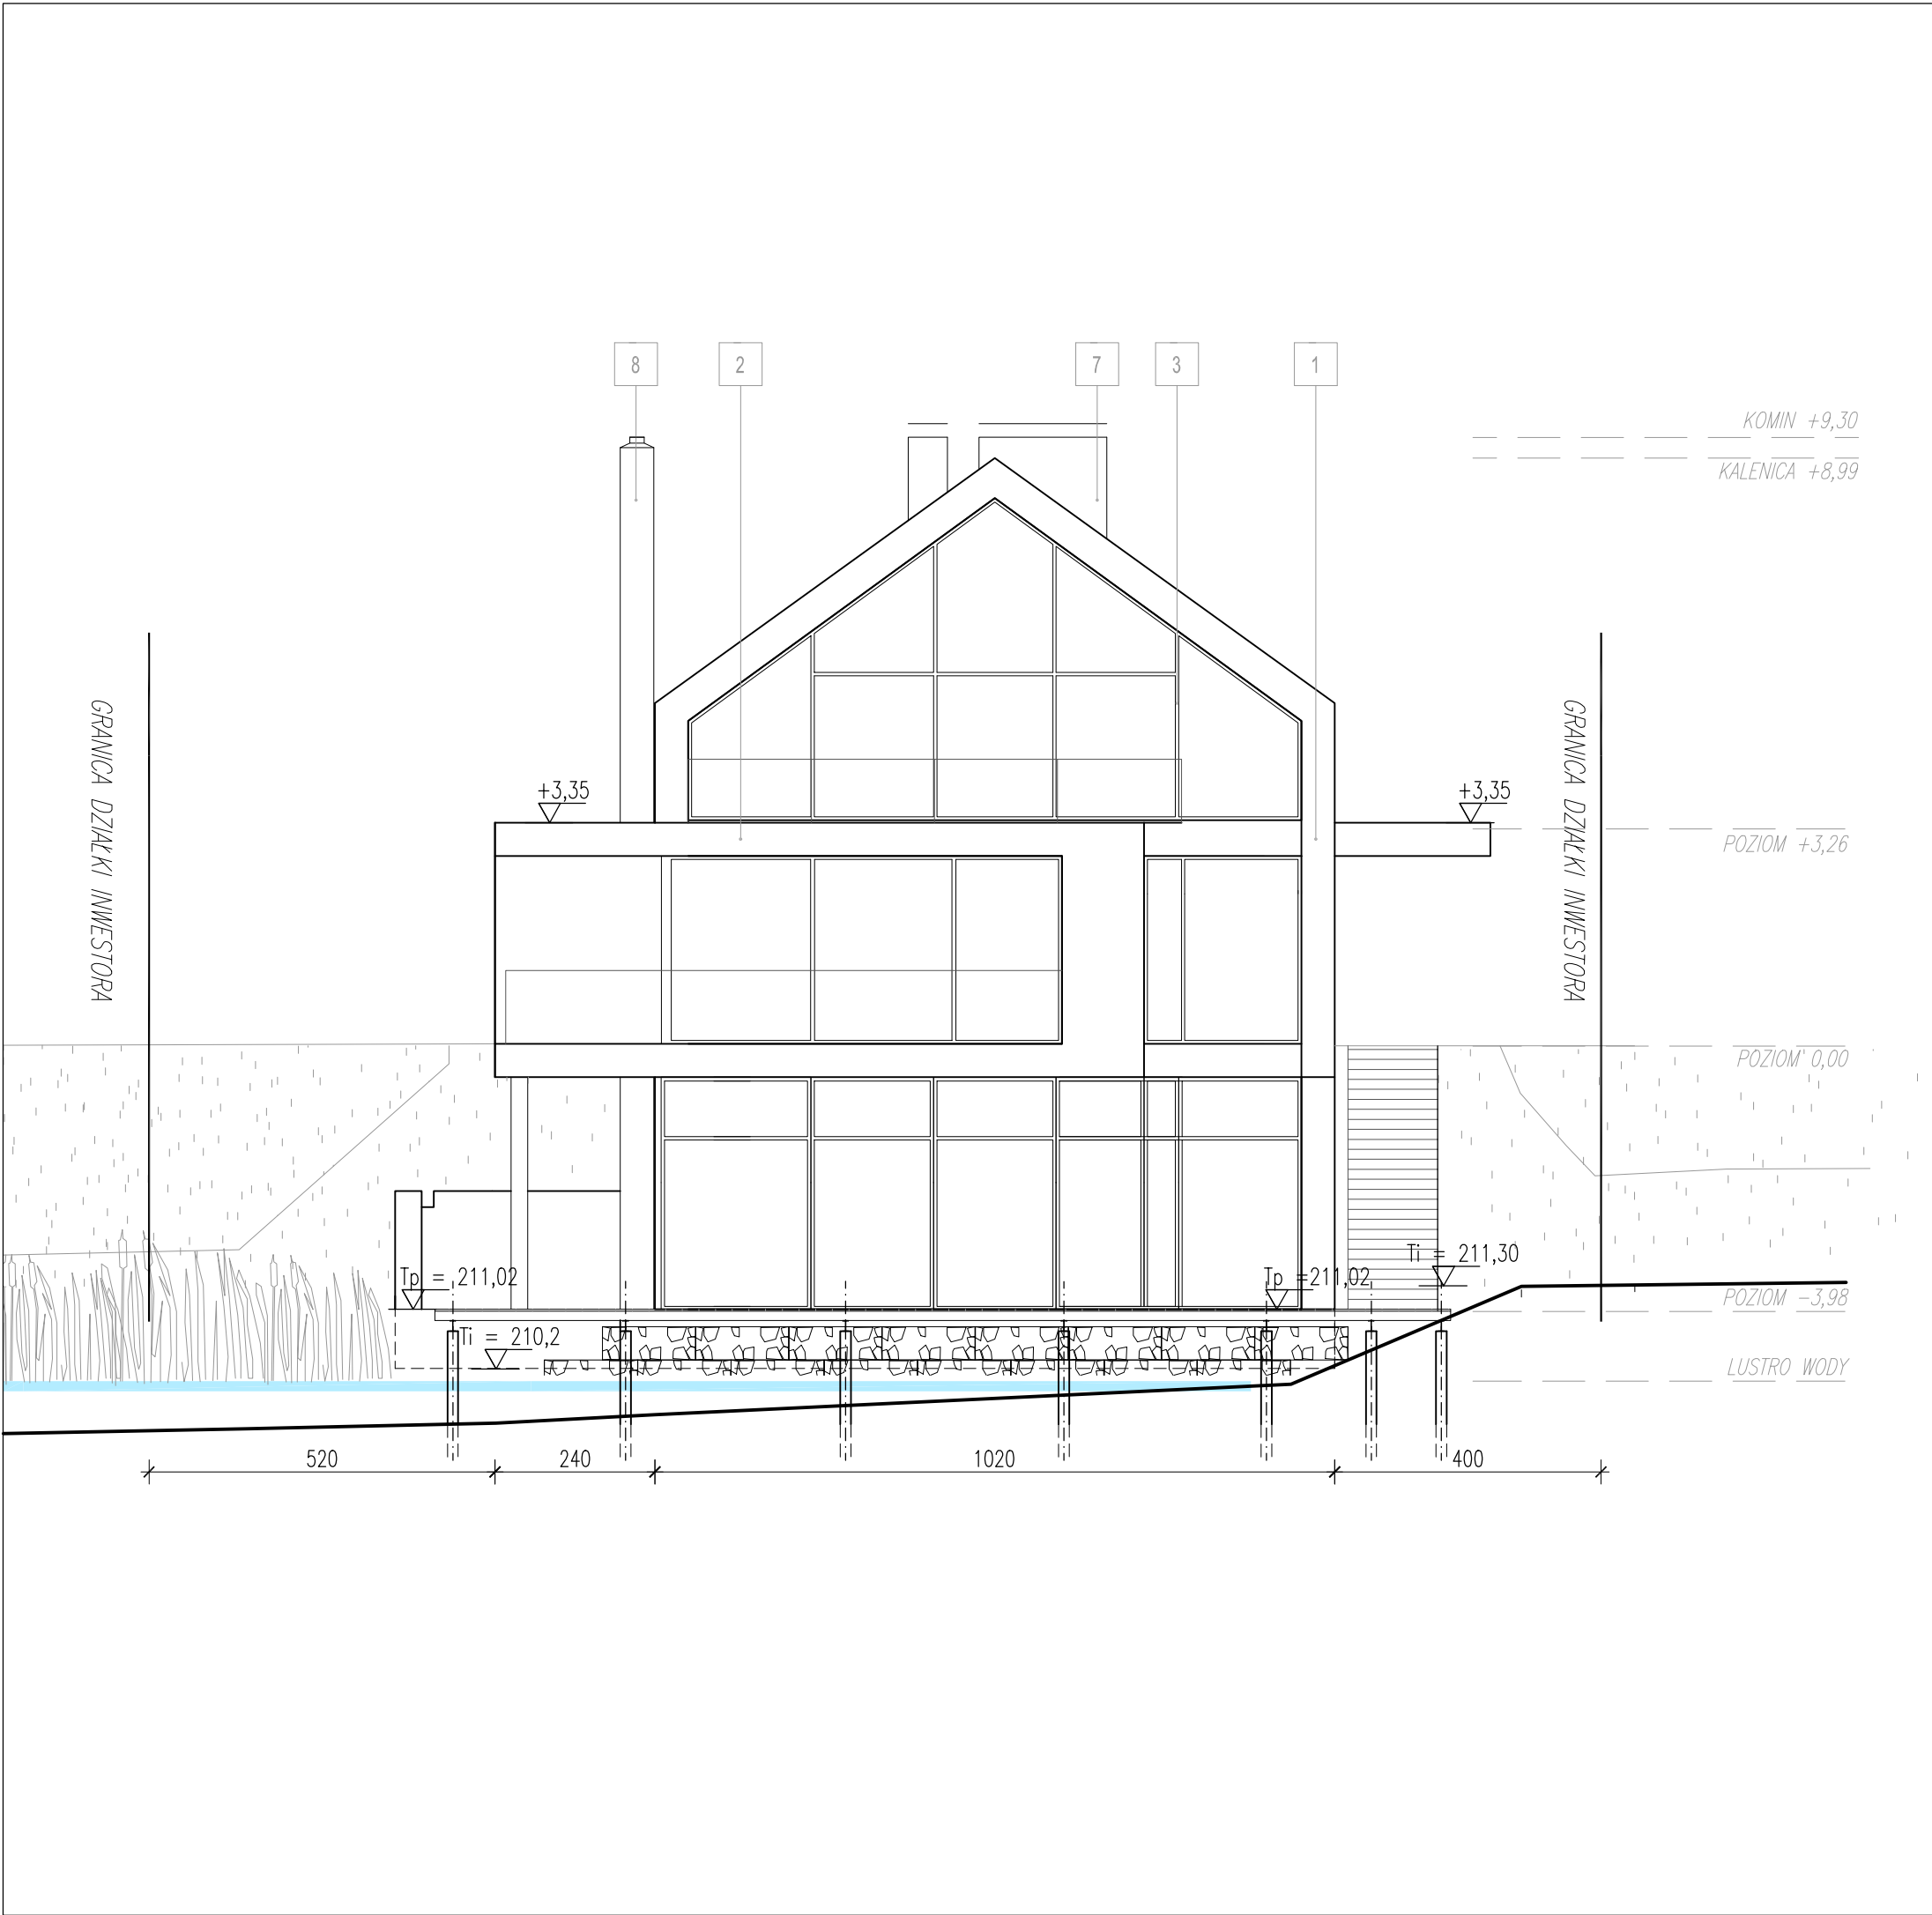


- MATERIAŁY WYKOŃCZENIOWE:
1. PŁYTY ELEWACYJNE, KOLOR: NATURALNY BETON
  2. OKŁADZINA ŚCIENNA Z KAMIENIA JURAJSKIEGO, KOLOR: NATURALNY
  3. STOLARKA OKIENNA I DRZWIOWA, KOLOR: CIEMNOSZARY
  4. BRAMA GARAŻOWA, KOLOR: CIEMNOSZARY
  5. FASUNKI, BLACHA POWLEKANA, KOLOR: CIEMNOSZARY
  6. POKRYCIE DACHU – BLACHA TYTAN-CYNK NA RABEK STOJĄCY, KOL.: CIEMNOSZARY
  7. WYKOŃCZENIE KOMINÓW – BLACHA POWLEKANA, KOLOR: CIEMNOSZARY
  8. WYKOŃCZENIE KOMINA – BLACHA ZE STALI NIERDZEWNEJ

± 0.00 = 215.00 m nmp ZAD.11

|   |   |         |          |
|---|---|---------|----------|
| WŁODARCZYK + WŁODARCZYK ARCHITEKCI STUDIO AUTORSKIE<br>UL.EMAUS 7/12, 30-201 KRAKÓW, TEL/FAX 012 4272751<br>e-mail: <a href="mailto:ww@wpluswarchitekci.com.pl">ww@wpluswarchitekci.com.pl</a> |   |         |          |
| TEMAT   | BUDOWA BUDYNKU MIESZKALNEGO JEDNORODZINNEGO Z GARAŻEM WUBUDOWANYM, Z INSTALACJAMI WEWNĘTRZNYMI WOD-KAN, C.O., INSTALACJAMI ELEKTRYCZNYMI ORAZ ZEWNĘTRZNYMI ODCINKAMI INST. ENERGII ELEKTR., KANALIZACJI SANITARNEJ I OPADOWEJ, ORAZ ZBIORNIKIEM BEZODPŁYWOWYM NA NIECZYSTOŚCI CIEKŁE I ZBIORNIKIEM NA WODY OPADOWE, DOJŚCIEM I DOJAZDEM DO BUDYNKU NA DZIAŁKACH 291/1, 294/1 W BUDYNIU |         |          |
| INWESTOR   | TOMASZ MIKOŁAJCZYK, BUDYŃ 100, 32-060 USZKI<br>ARETHA KOŁODZIEJCZYK, UL.SŁOMIANA 11/30, 30-316 KRAKÓW<br>REPREZENTUJĄCY:<br>ECOVILLAGE S.C., MIKOŁAJCZYK, A.KOŁODZIEJCZYK<br>UL.SŁOMIANA 11/30, 30-316 KRAKÓW   | DATA    | MAJ 2020 |
| STADIUM   | PROJEKT BUDOWLANY   | NR RYS. | PB-A-10  |
| BRANŻA   | ARCHITEKTURA   | SKALA   | 1:100    |
| RYSUNEK   | ELEWACJA POŁUDNIOWA   | PODPISY |          |
| GENERALNY PROJEKTANT   | DR INŻ. ARCH. MARCIN WŁODARCZYK, GP UPR. 418/90   |         |          |
| PROJEKTOWAŁ   | DR INŻ. ARCH. MARCIN WŁODARCZYK, GP UPR. 418/90   |         |          |
| WSPÓŁPRACA   | inż. arch. MARIA GRATKOWSKA   |         |          |
| OPRACOWAŁ   | ZESPÓŁ   |         |          |
| UWAGI   | 1. WSZYSTKIE WYMIARY NALEŻY ZWERYFIKOWAĆ NA MIEJSCU<br>2. WSKAZANE ZNANY NALEŻY UZGODNIĆ Z PROJEKTYNTEM<br>3. PROJEKT JEST CHRONIONY PRAWEM AUTORSKIM<br>4. POWIĘSZONY RYSUNEK NIE MOŻE STANOWIĆ PODSTAWY DO DALSZEGO PROJEKTOWANIA<br>BEZ UZGODNIENIA Z AUTOREM PROJEKTU ARCHITEKTURY                                                                                                 |         |          |

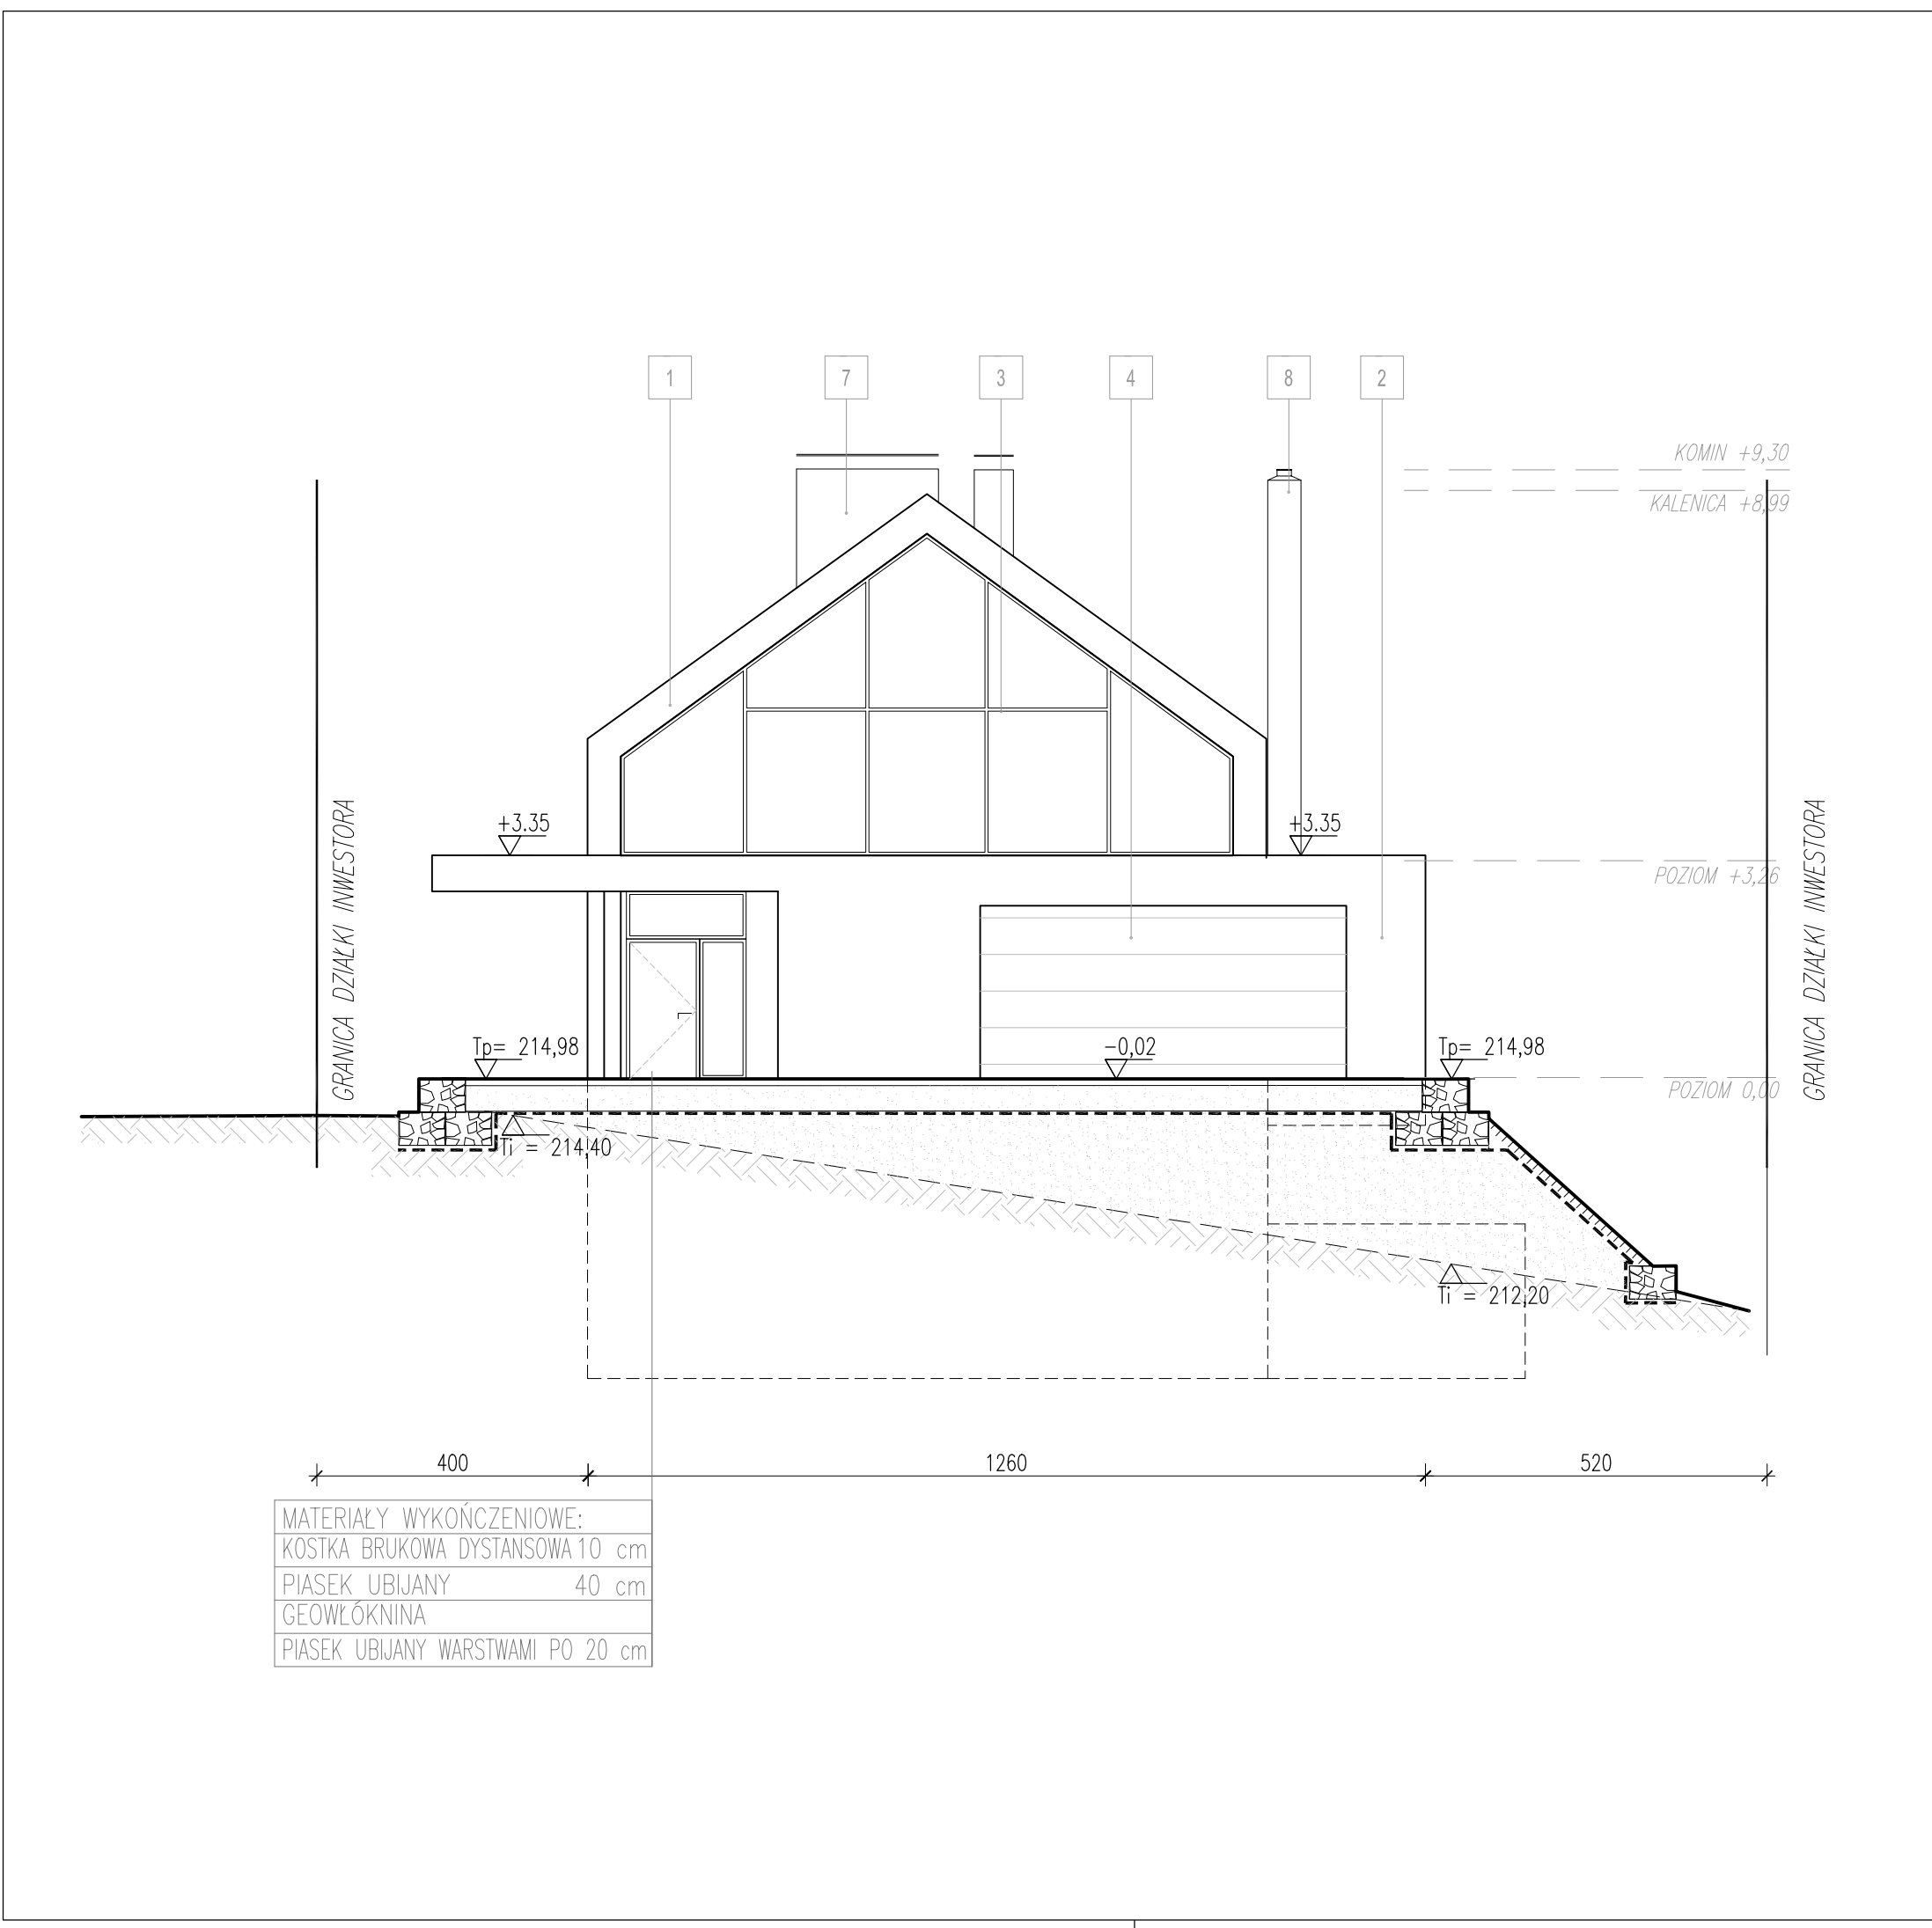

|   |   |         |             |
|---|---|---------|-------------|
| MATERIAŁY WYKONCZENIOWE:<br>1. PŁYTY ELEWACYJNE, KOLOR: NATURALNY BETON<br>2. OKŁADZINA ŚCIENNA Z KAMIEŃ JURAJSKIEGO, KOLOR: NATURALNY<br>3. STOLARKA OKIENNA I DRZWIOWA, KOLOR: CIEMNOSZARY<br>4. BRAMA GARAŻOWA, KOLOR: CIEMNOSZARY<br>5. FASUNKI, BLACHA POWLEKANA, KOLOR: CIEMNOSZARY<br>6. POKRYCIE DACHU – BLACHA TYTAN-CYNK NA RĄBEK STOJĄCY, KOL.: CIEMNOSZARY<br>7. WYKONCZENIE KOMINÓW – BLACHA POWLEKANA, KOLOR: CIEMNOSZARY<br>8. WYKONCZENIE KOMINA – BLACHA ZE STALI NIERDZEWNEJ |   |         |             |
| ± 0.00 = 215.00 m nmp   |   |         |             |
| ZAD.11   |   |         |             |
| WŁODARCZYK + WŁODARCZYK ARCHITEKCI STUDIO AUTORSKIE<br>UL.EMAUS 7/12, 30-201 KRAKÓW, TEL/FAX 012 4272751<br>e-mail: <a href="mailto:ww@wpluswarchitekci.com.pl">ww@wpluswarchitekci.com.pl</a>   |   |         |             |
| TEMAT   | BUDOWA BUDYNKU MIESZKALNEGO JEDNORODZINNEGO Z GARAŻEM WBUdOWANYM, Z INSTALACJAMI WEWNĘTRZNYMI WOD-KAN, C.O., INSTALACJAMI ELEKTRYCZNYMI ORAZ ZEWNĘTRZNYMI ODCINKAMI INST. ENERGII ELEKTR., KANALIZACJI SANITARNEJ I OPADOWEJ, ORAZ ZBIORNIKIEM BEZODPŁYWOWYM NA NIECZYSTOŚCI CIEKŁE I ZBIORNIKIEM NA WODY OPADOWE, DOJŚCIEM I DOJAZDEM DO BUDYNKU NA DZIAŁKACH 291/1, 294/1 W BUDZYNIU |         |             |
| INWESTOR   | TOMASZ MIKOŁAJCZYK, BUDZYŃ 100, 32-060 LISZKI<br>ARETHA KOŁODZIEJCZYK, UL.SŁOMIANA 11/30, 30-316 KRAKÓW<br>REPREZENTUJĄCY:<br>ECOVILLAGE S.C., T.MIKOŁAJCZYK, A.KOŁODZIEJCZYK<br>UL.SŁOMIANA 11/30, 30-316 KRAKÓW   | DATA    | MAJ<br>2020 |
| STADIUM   | PROJEKT BUDOWLANY   | NR RYS. | PB-A-09     |
| BRANŻA   | ARCHITEKTURA   | SKALA   | 1:100       |
| RYSUNEK   | ELEWACJA PÓŁNOCNA   | PODPISY |             |
| GENERALNY PROJEKTANT   | DR INŻ. ARCH. MARCIN WŁODARCZYK, GP UPR. 418/90   |         |             |
| PROJEKTOWAŁ   | DR INŻ. ARCH. MARCIN WŁODARCZYK, GP UPR. 418/90   |         |             |
| WSPÓŁPRACA   | inż. arch. MARIA GRATKOWSKA   |         |             |
| OPRACOWAŁ   | ZESPÓŁ   |         |             |
| UWAGI   | 1. WSZYSTKIE WYMIARY NALEŻY ZWERYFIKOWAĆ NA MIEJSCU<br>2. WSZELKIE ZMIANY NALEŻY UZGODNIĆ Z PROJEKTANTEM<br>3. PROJEKT JEST CHRONIONY PRAWEM AUTORSKIM<br>4. POWYŻSZY RYSUNEK NIE MOŻE STANOWIĆ PODSTAWY DO DALSZEGO PROJEKTOWANIA<br>BEZ UZGODNIENIA Z AUTOREM PROJEKTU ARCHITEKTURY                                                                                                  |         |             |

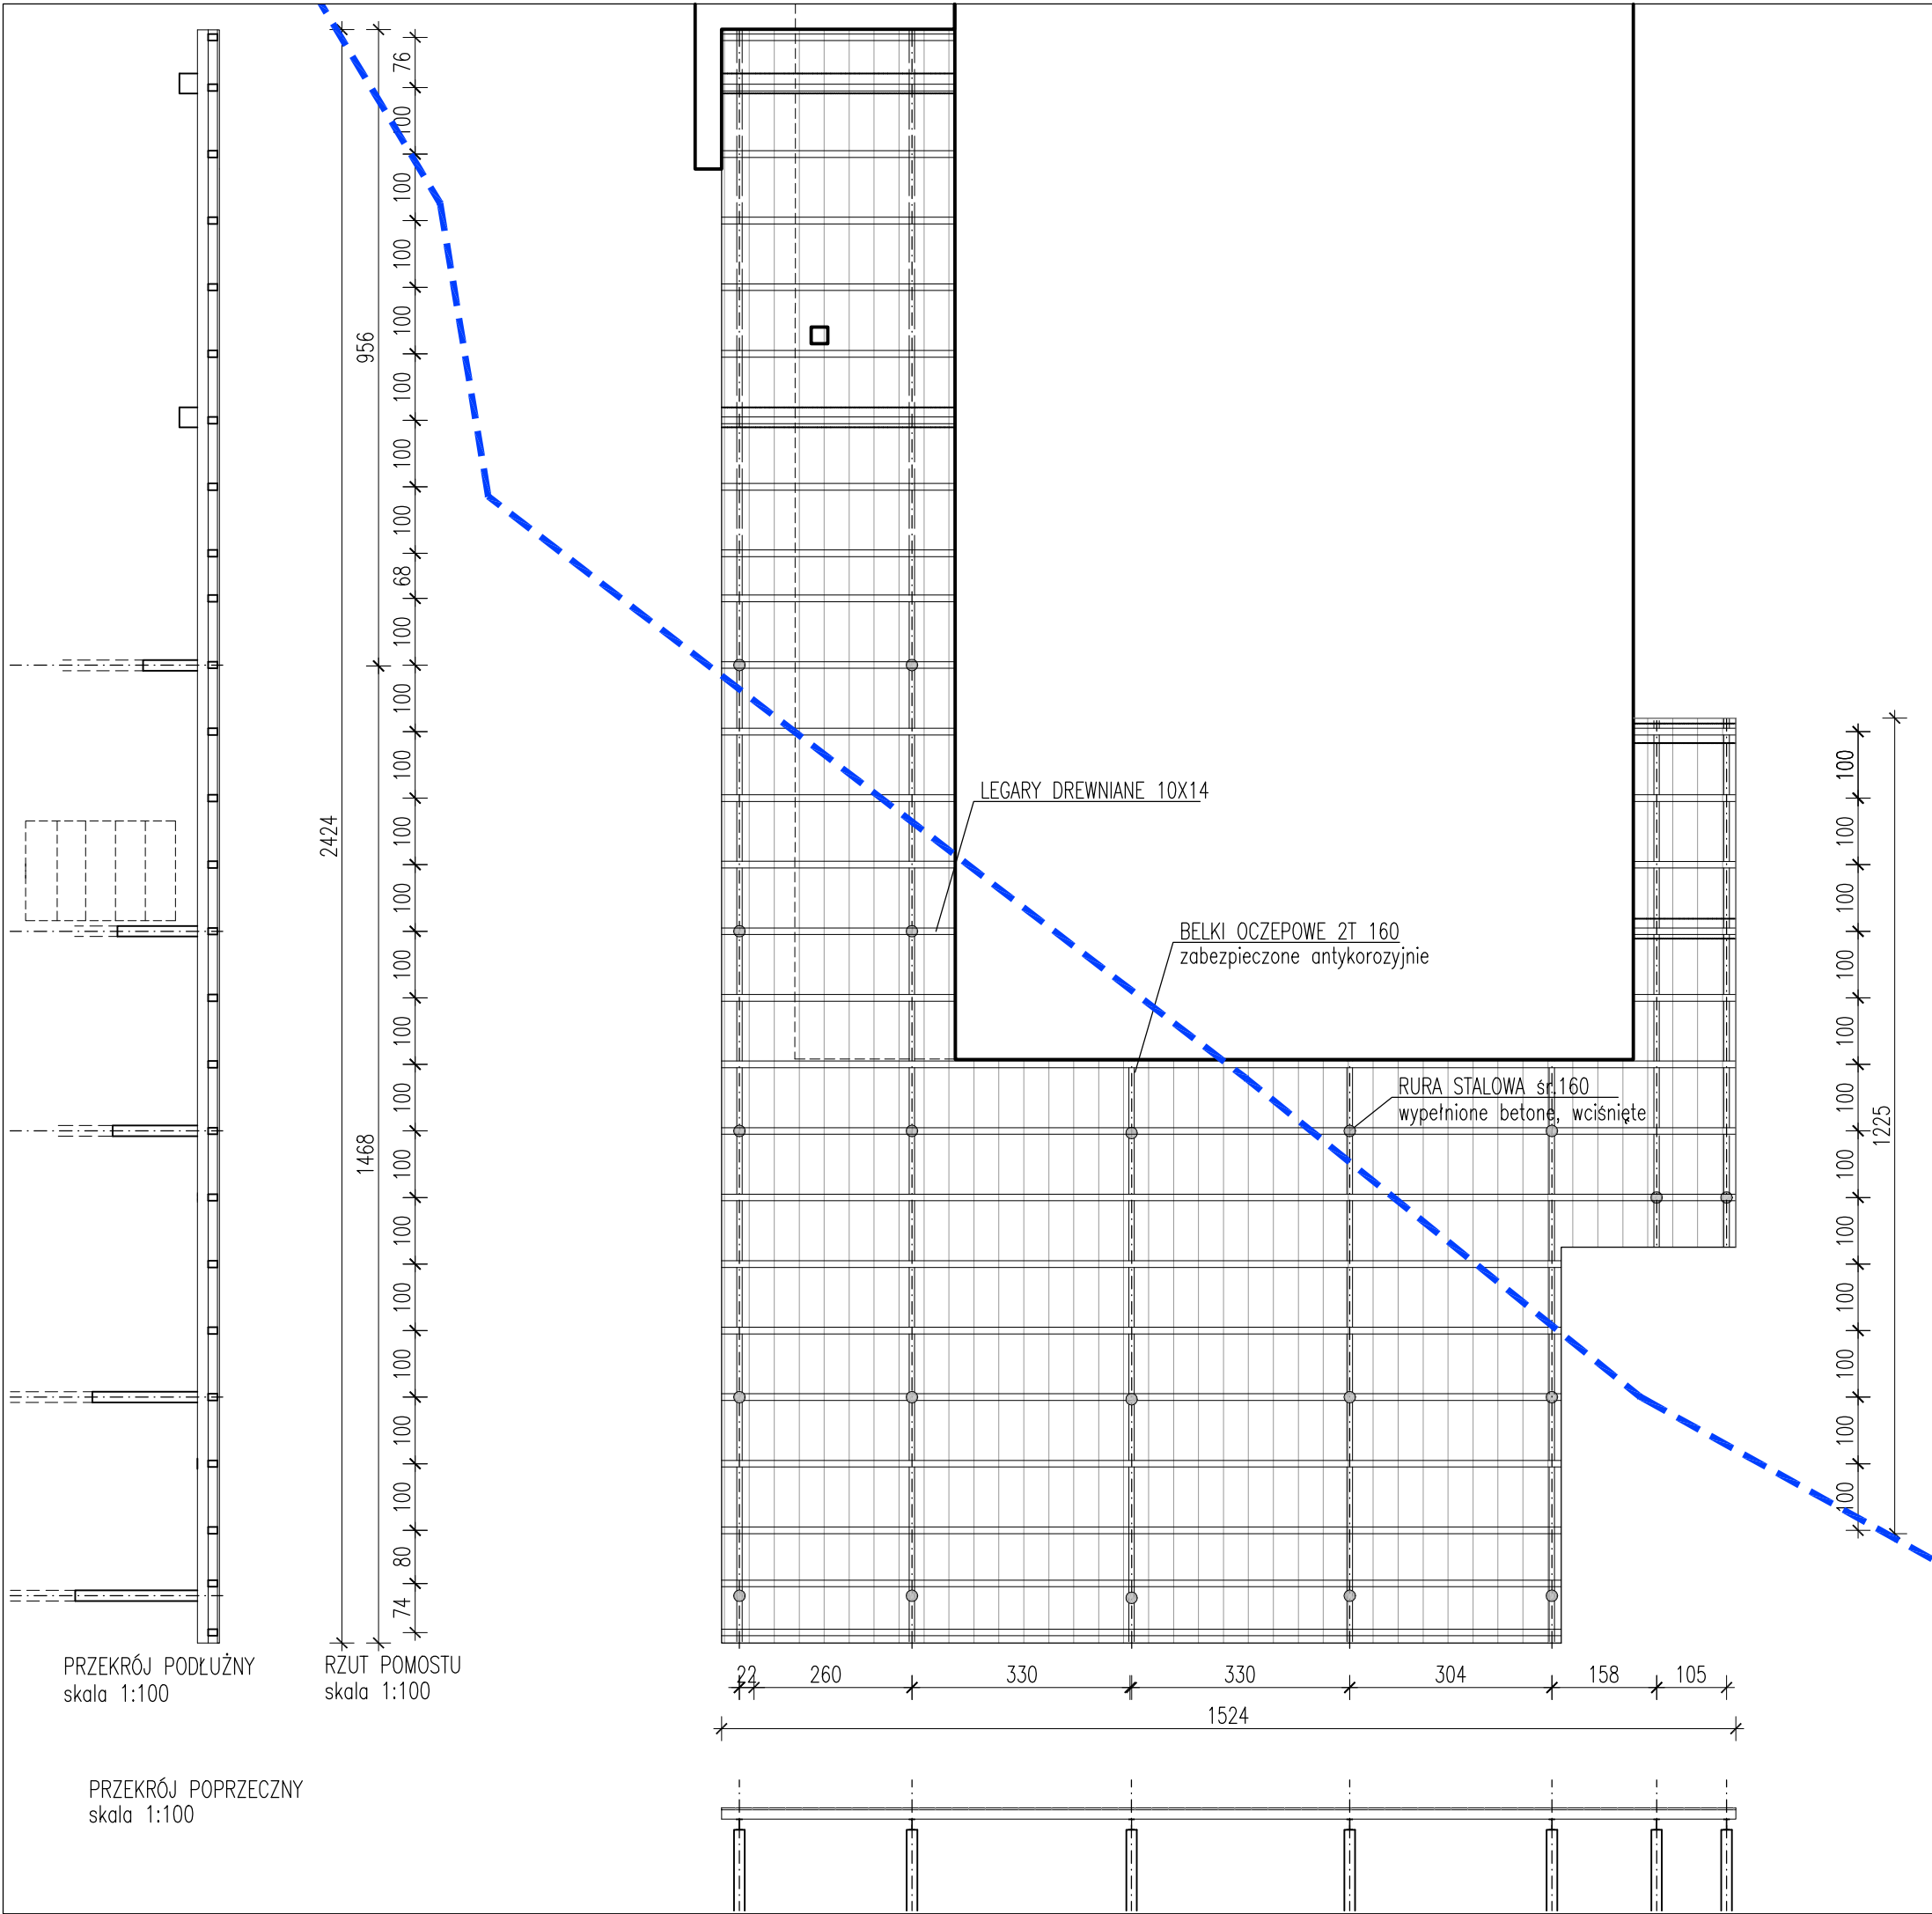

|   |   |
|---|---|
|   |   |
| ± 0.00 = 215.00 m nmp   |   |
| ZAD.11   |   |
| WŁODARCZYK + WŁODARCZYK ARCHITEKCI STUDIO AUTORSKIE<br>UL.EMAUS 7/12, 30-201 KRAKÓW, TEL/FAX 012 4272751<br>e-mail: <a href="mailto:ww@wpluswarchitekci.com.pl">ww@wpluswarchitekci.com.pl</a> |   |
| TEMAT   | BUDOWA BUDYNKU MIESZKALNEGO JEDNORODZINNEGO Z GARAŻEM WBUdOWANYM, Z INSTALACJAMI WEWNĘTRZNYMI WOD-KAN, C.O., INSTALACJAMI ELEKTRYCZNYMI ORAZ ZEWNĘTRZNYMI ODCINKAMI INST. ENERGII ELEKTR., KANALIZACJI SANITARNEJ I OPADOWEJ, ORAZ ZBIORNIKIEM BEZODPŁYWOWYM NA NIECZYSTOŚCI CIEKŁE I ZBIORNIKIEM NA WODY OPADOWE, DOJŚCIEM I DOJAZDEM DO BUDYNKU NA DZIAŁKACH 291/1, 294/1 W BUDZYNIU |
| INWESTOR   | TOMASZ MIKOŁAJCZYK, BUDZYŃ 100, 32-060 LISZKI<br>ARETHA KOŁODZIEJCZYK, UL.SŁOMIANA 11/30, 30-316 KRAKÓW<br>REPREZENTUJĄCY:<br>ECOVILLAGE S.C., T.MIKOŁAJCZYK, A.KOŁODZIEJCZYK<br>UL.SŁOMIANA 11/30, 30-316 KRAKÓW   |
| STADIUM   | PROJEKT BUDOWLANY   |
| BRANŻA   | ARCHITEKTURA   |
| RYSUNEK   | POMOST, RZUT, PRZEKROJE, DETAL   |
| GENERALNY PROJEKTANT   | DR INŻ. ARCH. MARCIN WŁODARCZYK, GP UPR. 418/90   |
| PROJEKTOWAŁ   | DR INŻ. ARCH. MARCIN WŁODARCZYK, GP UPR. 418/90   |
| WSPÓŁPRACA   | inż. arch. MARIA GRATKOWSKA   |
| OPRACOWAŁ   | ZESPÓŁ   |
| UWAGI   | 1. WSZYSTKIE WYMIARY NALEŻY ZWERYFIKOWAĆ NA MIEJSCU<br>2. WSZELKIE ZMIANY NALEŻY UZGODNIĆ Z PROJEKTANTEM<br>3. PROJEKT JEST CHRONIONY PRAWEM AUTORSKIM<br>4. POWYŻSZY RYSUNEK NIE MOŻE STANOWIĆ PODSTAWY DO DALSZEGO PROJEKTOWANIA BEZ UZGODNIENIA Z AUTOREM PROJEKTU ARCHITEKTURY   |