

TEMAT:

Budowa budynku mieszkalnego jednorodzinnego z garażem wbudowanym, z instalacjami wewnętrznymi wod-kan, c.o., instalacjami elektrycznymi oraz zewnętrznymi odcinkami instalacji kanalizacji sanitarnej i opadowej, energii elektr., oraz zbiornikiem bezodpływowym na nieczystości ciekłe i zbiornikiem na wody opadowe, dojściem i dojazdem do budynku, na działkach 295/1, 296/7 w Budzynie

PROJEKTOWAŁ:

WŁODARCZYK+WŁODARCZYK ARCHITEKCI STUDIO
AUTORSKIE, ul. Emaus 7 lok.12, 30-201 Kraków

DATA:

SIERPIEŃ 2020

BUDZYŃ, ZADANIE #

12

**PRZEGLĄD PRZEDSIĘWZIĘCIA:
WIZUALIZACJE, PZT, PLANY**

PnB: AB.IV.1.1292.2020 OSTATECZNA W DNIU 17.11.2020
POWIERZCHNIA DZIAŁKI: 2026,0m²
POWIERZCHNIA UŻYTKOWA: 393,84m²

BUDZYŃ, ZADANIE # 12

PRZEGLĄD PRZEDSIĘWZIĘCIA: WIZUALIZACJE, PZT, PLANY

UWAGI NATURY OGÓLNEJ

Niniejszy zestaw rysunków składa się z 2 części.

Wizualizacje zostały opracowane dla sytuacji typowej a więc bryła jest zgodna z założeniem, ale teren przedstawiony nie jest w pełni zgodny z zapisami PZT.

PZT jest dokładnie taki jak w projekcie budowlanym.

Plany są zgodne z projektem budowlanym i zawierają drobne zmiany, głównie otoczenia, nie widoczne na wizualizacjach.

Wiele rzeczy w trakcie realizacji można zmienić, pod warunkiem nieingerowania w istotne parametry budynku zgodnie z literą prawa budowlanego.





Projektowany przyłącz energetyczny wraz z przebudową istniejącej sieci napowietrznej nie stanowią tematu niniejszego opracowania i nie są objęte wnioskiem o pozwolenie na budowę.

Działki inwestycyjne mają bezpośredni dostęp do drogi publicznej, jest nią droga powiatowa 2189K. Zgodnie z wytycznymi zarządcy drogi ZDP wjazdy i chodnik modernizowane są niezależnie dla przedmiotowej inwestycji i w obszarze większego odcinka tej drogi. Projekt modernizacji, chodnika i wjazdów został uzgodniony przez zarządcę drogi w dniu 17.03.2017 pismem PD/5201-2-287/16.IM

se - projektowana
przebudowa sieci
energetycznej wg
opracowania (kabel SN-15kV
typu 3x (XRUHAKXS
1x120mm²)
rel: z proj. ZK-3SN do proj.
ZK-4SN
- trasa 625/640m)
pozw. na budowę
AB.IV.1.417.2018
z 09.04.2018 - zrealizowana
maj 2020

SKRAJNIA SUMARYCZNA
TRÓJKĄTÓW
WIDOCZNOŚCI ORAZ
LINIA PROJEKTOWANEGO
CHODNIKA Z PROJEKTU
DROGOWEGO
PD/5201-2-287/16.IM

$$\begin{array}{r} X=5546450 \\ Y=7413350 \end{array}$$

Zob. twój rozkaz w sprawie
zobowiązanie usunięcia muru
dn. 29. 07. 2020 /

GEODETA UPRAWNIONY
mgr inż. Krzysztof Steczko
nr dop. zaw. 21389

sekcja: 7125J016.2; 7125J016.2;
Jad. ewid. 120607-2, Uszki
obrzeż. Nr 0001, Budzyń
działka nr nr 295/1; 296/7;
ID 66402322016 skala 1:500

Układ odniesienia wysokość Kronstadt '86
Usp. wsp. położony
Sytuacja zgodna z terenem na dn. 6 września 2016r.

Wykonawca:
L. sk. rob. 9/2016

GEODETA UPRAWNIOWIONA

MK GLOBAL Usługi Geodezyjne
Krzysztof Szlachetko
32-068 Uszki, L sch 342
tel. 24-109-90-38, REG. 120000448
mgr inż. Krzysztof Szlachetko
wpis nr 2002, 21989

Szczegóły do 130000448

[illegible]

z up. STAROSTY
Ewa Brzozek
mgr inż. Ewa Szczurek
upisior Kontroli Dokumentów
Gdańskie i Kartograficzne

Edward Szymański
Geodeta Język polski 50251
Kamień, ul. Kł. Przedmieście 80
tel. 0804-58-35-15

Wykazane na niniejszej mapie granice nieruchomości zostały wyznaczone z wymaganą dokładnością. Niniejsza mapa może służyć do projektowania budynków zgodnie z przepisami prawa budowlanego. Niniejsza mapa została wykonana bez ustalenia obciążeń dot. służebności gruntowych.

Legenda elementów wniesionych na podstawie decyzji o warunkach zabudowy nr PP.6730.35.2015z dn. 14.12.2015r.

— — - linia rozgraniczająca teren inwestycji

—▲— linia zabudowy

01 PROJEKTOWANY BUDYNEK MIESZKALNY
02 POMOST
03 PROJEKTOWANE OGRÓDZENIE o wysokości =1,90M
 (NIE OBJĘTE WNIOSKIEM)
04 PROJEKTOWANE MIEJSCE DO GROMADZENIA ODPADÓW STALYCH
 WJAZD NA DZIAŁKĘ
 WEJŚCIE NA DZIAŁKĘ
 II GŁÓWNE WEJŚCIE DO BUDYNKU
 II WJAZD DO GARAŻU
 III LICZBA KONDYGNACJI
 ✗ DRZEWIA PRZEZNACZONE DO WYCINKI
 4,4 NUMERACJA DRZEW (DRZEWIA PRZEZNACZONE DO WYCINKU)
 ——— GRANICA DZIAŁKI
 A = B ZAKRES OPACZOWANIA

	PROJEKTOWANY OBIEKT KUBATUROWY - ŚCIANY KONDYGNACJI 0
	PROJEKTOWANY OBIEKT KUBATUROWY - ŚCIANY KONDYGNACJI -1
	TERENY ZIELONE
	PROJEKTOWANE TERENY UTWARZONE
	PROJEKTOWANY PODKŁAD DRENIANY PRZY BRZEGU STAWU
	OKAZANE TERENY INWESTYCJI, Gdzie NALEŻY BEZWIEGLĘDZIE ZACHOWAĆ ISTN. URSZĄDZENIA, ZAGRODZENIA, ZAGAJNIARZYSTWA, STAZE, ROSLINNOŚĆ I NAJWIĘKSZĄ ZŁODZIENIE Z ZAPASAMI WODZKI
zks	PROJEKTOWANY ZBIERNY ODCINEK INSTALACJI KAN.SANITARNIEJ
	PROJEKTOWANY ZBIERNY BEZODCIEKOWY NA NIECZYSTOŚCI CIEKŁE
w	PROJEKTOWANY PRZYŁĄCZ WODY (NIE OBJĘTY WNIOSKEM)
e	PROJEKTOWANY PRZYŁĄCZ PRĄDU (NIE OBJĘTY WNIOSKEM)
SP	PROJEKTOWANA SKRYNKA POMIAROWA PRĄDU
e2	PROJEKTOWANA INSTALACJA ZAŁĄCZNIKA PRĄDU
sz	PROJEKTOWANA SIĘĆ ENERGETYCZNA KABLOWA (NIE OBJ. WNIOSKEM)
	PROJEKTOWANY ZBIORNIK SZCZELNY NA WODY OPADOWE
kcd	PROJEKTOWANA INSTALACJA KANALIZACJI DESZCZOWEJ

Projektowane przytęcza realizowane będą w trybie zgodnym z art.29a ustawy Prawo Budowlane.

PRZEKRÓJ WZDŁUŻ KALENICY SKALA 1:300


FRAGMENT RZUTU SKALA 1:300

POZIOM $\pm 0,00 = 215,00$ m n.p.m.

295/1, 296/7

WŁODARCZYK + WŁODARCZYK ARCHITEKCI STUDIO AUTORSKIE
UL.EMAUS 7/12, 30-201 KRAKÓW, TEL/FAX 012 4272751
e-mail: ww@wpluswarchitekci.com.pl

TEMAT	BUDOWA BUDYNKU MIESZKALNEGOJEDNORODZINNEGO Z GARAŻEM WBUDOWANYM, Z INSTALACJAMI WEWNĘTRZNYMI WOD-KAN, C.O., INSTALACJAMI ELEKTRYCZNYMI ORAZ ZEWNĘTRZNYMI ODCINKAMI INSTALACJI KANALIZACJI SANITARNEJ I PRĄDU ORAZ ZBIORNIKIEM BEZODPŁYWOWYM NA NIECZYSTOŚCI CIEKŁE I ZBIORNIKIEM NA WODY OPADOWE NA DZIAŁKACH 295/1 I 296/7 W BUDZYNIU.		
INWESTOR	AC PREMIUM Sp. z o.o., PL. LASOTY 3/2, 30-539 KRAKÓW	DATA	SIERPIEŃ 2020
STADIUM	PROJEKT BUDOWLANY	NR RYS.	PB-ZG-01
BRANŻA	ARCHITEKTURA	SKALA	1:500
RYСУNEK	ZAGOSPODAROWANIE TERENU	PODPISY	
GENERALNY PROJEKTANT	DR INŻ. ARCH. MARCIN WŁODARCZYK, GP UPR. 418/90		
PROJEKTOWAŁ	DR INŻ. ARCH. MARCIN WŁODARCZYK, GP UPR. 418/90		
WSPÓŁPRACA	inż. arch. MARIA GRATKOWSKA		
OPRACOWAŁ	ZESPÓŁ		
UWAGI	1. WSZYSTKIE WYMIARY NALEŻY ZWERYFIKOWAĆ NA MIEJSU 2. WSZELKIE ZMIANY NALEŻY UZGODNIĆ Z PROJEKTANTEM 3. PROJEKT JEST CHRONIONY PRAWEM AUTORSKIM 4. POWYŻSZY RYSUNEK NIE MOŻE STANOWIĆ PODSTAWY DO DALSZEGO PROJEKTOWANIA BEZ UZGODNIENIA Z AUTOREM PROJEKTU ARCHITEKTURY		

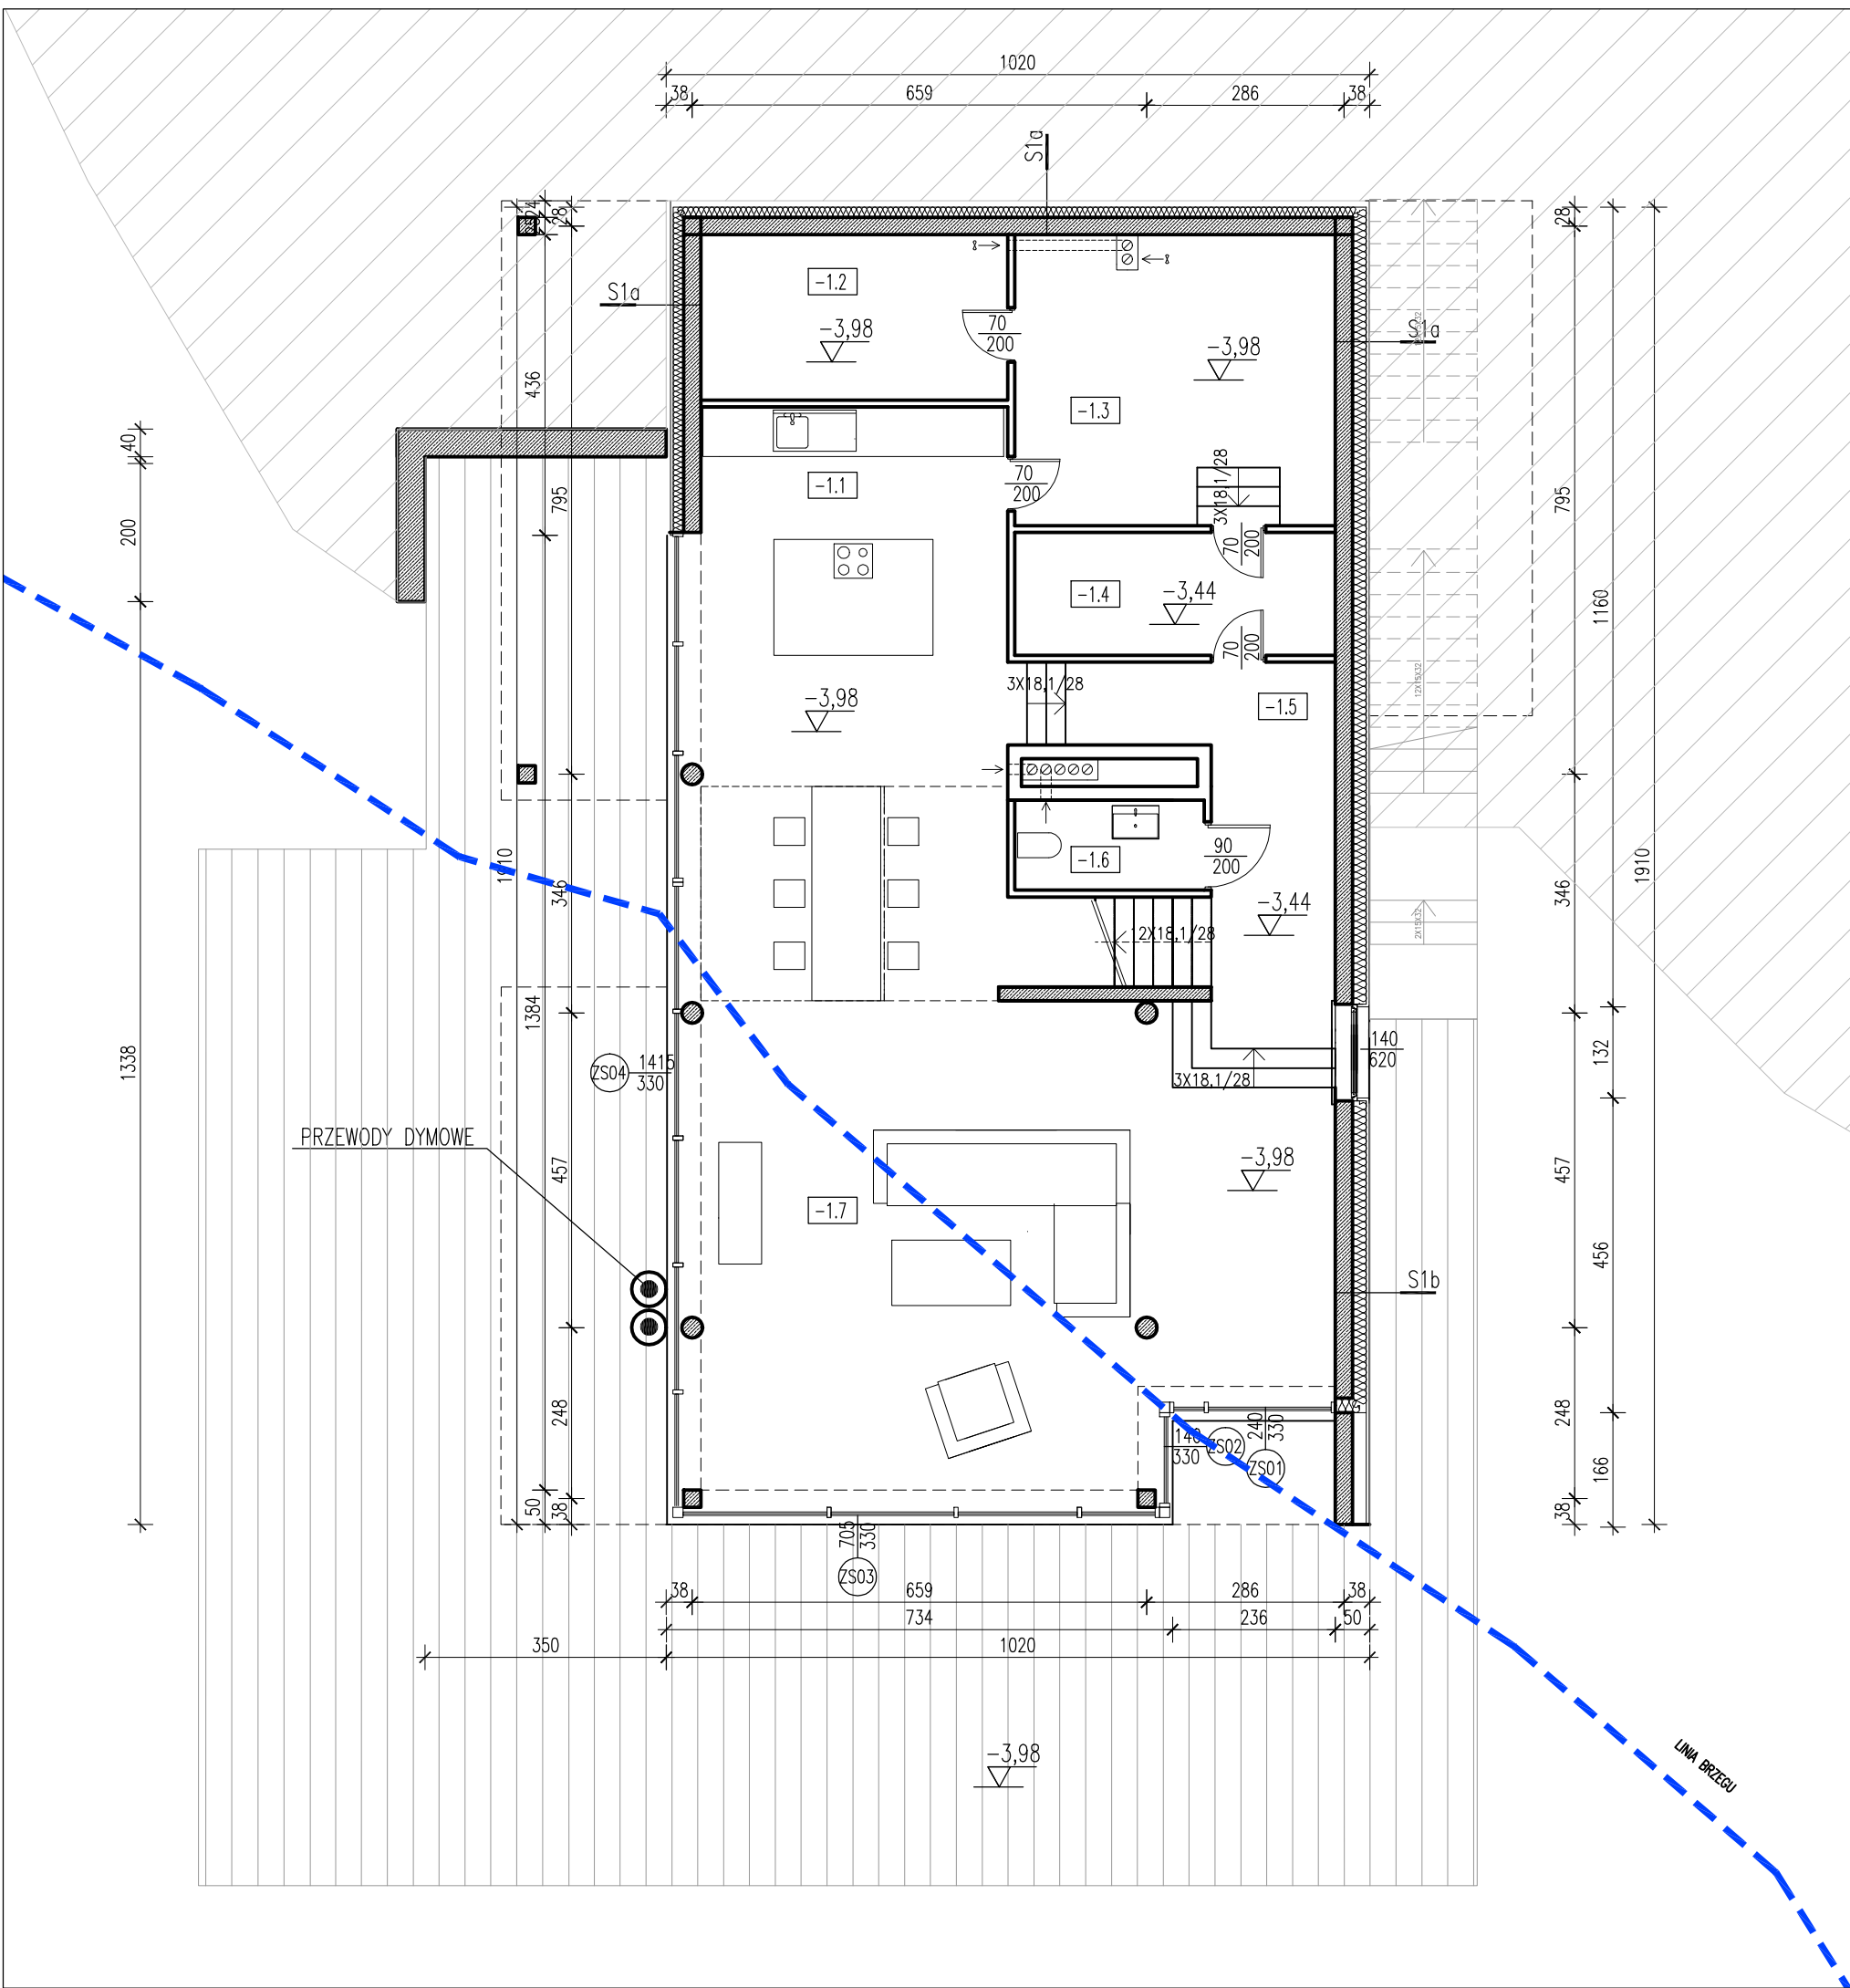

nr	nazwa	pow. użytkowa[m2]
POZIOM DOLNY		141,67
-1.1	KUCHNIA	23,15
-1.2	POM. GOSPODARCZE	6,22
-1.3	POM. GOSPODARCZE	14,90
-1.4	POM. GOSPODARCZE	8,30
-1.5	KORYTARZ	12,60
-1.6	TOALETA	3,60
-1.7	SALON	72,90
PARTER		135,7
1.1	WIATROŁAP	7,80
1.2	GARAŻ	58,20
1.3	KORYTARZ	13,50
1.4	KORYTARZ	7,70
1.5	ŁAZIENKA	10,70
1.6	GARDEROBA	12,00
1.7	SYPIALNIA	25,80
PODDASZE		107,4
2.1	POKÓJ	15,50
2.2	ŁAZIENKA	6,80
2.3	POKÓJ	15,60
2.4	KORYTARZ	14,30
2.5	SYPIALNIA	28,30
2.6	ŁAZIENKA	16,90
2.7	GARDEROBA	10,00
SUMA:		384,77

SPECYFIKACJA PRZEGRÓD W TABELI NA KOŃCU OPISU

± 0.00 = 215.00 m nmp 295/1, 296/7

WŁODARCZYK + WŁODARCZYK ARCHITEKCI STUDIO AUTORSKIE
UL.EMAUS 7/12, 30-201 KRAKÓW, TEL/FAX 012 4272751
e-mail: ww@wpluswarchitekci.com.pl

TEMAT BUDOWA BUDYNKU MIESZKALNEGO JEDNORODZINNEGO Z GARAŻEM WBUUDOWANYM, Z INSTALACJAMI WEWNĘTRZNYMI WOD-KAN, C.O., INSTALACJAMI ELEKTRYCZNYMI ORAZ ZEWNĘTRZNYMI ODCINKAMI INST. ENERGII ELEKTR., KANALIZACJI SANITARNEJ I OPADOWEJ, ORAZ ZBIORNIKIEM BEZODPŁYWOWYM NA NIECZYSTOŚĆ CIEKŁE I ZBIORNIKIEM NA WODY OPADOWE, DOJŚCIEM I DOJAZDEM DO BUDYNKU NA DZIAŁKACH 295/1, 296/7
INWESTOR AC PREMIUM Sp. z o.o., PL. LASOTY 3/2, 30-539 KRAKÓW
DATA SERPIEŃ 2020

STADIUM PROJEKT BUDOWLANY NR RIS. PB-A-01

BRANŻA ARCHITEKTURA SKALA 1:100

RYSUNEK RZUT POZIOM DOLNY PODPISY


GENERALNY PROJEKTANT DR INŻ. ARCH. MARCIN WŁODARCZYK, GP UPR. 418/90

PROJEKTOWAŁ DR INŻ. ARCH. MARCIN WŁODARCZYK, GP UPR. 418/90

WSPÓŁPRACA inż. arch. MARIA GRATKOWSKA

OPRACOWAŁ ZESPÓŁ

UWAGI 1. WSZYSTKIE WMIARY NALEŻY ZWERYFIKOWAĆ NA MIEJSCU
2. WSZELKIE ZMIANY NALEŻY UZGODNIĆ Z PROJEKTYWEM
3. PROJEKT JEST CHRONIONY PRAWEM AUTORSKIM
4. POWIĘZSI RYSUNEK NIE MOŻE STANOWIĆ PODSTAWY DO DALSZEGO PROJEKTOWANIA BEZ UZGODNIENIA Z AUTOREM PROJEKTU ARCHITEKTURY

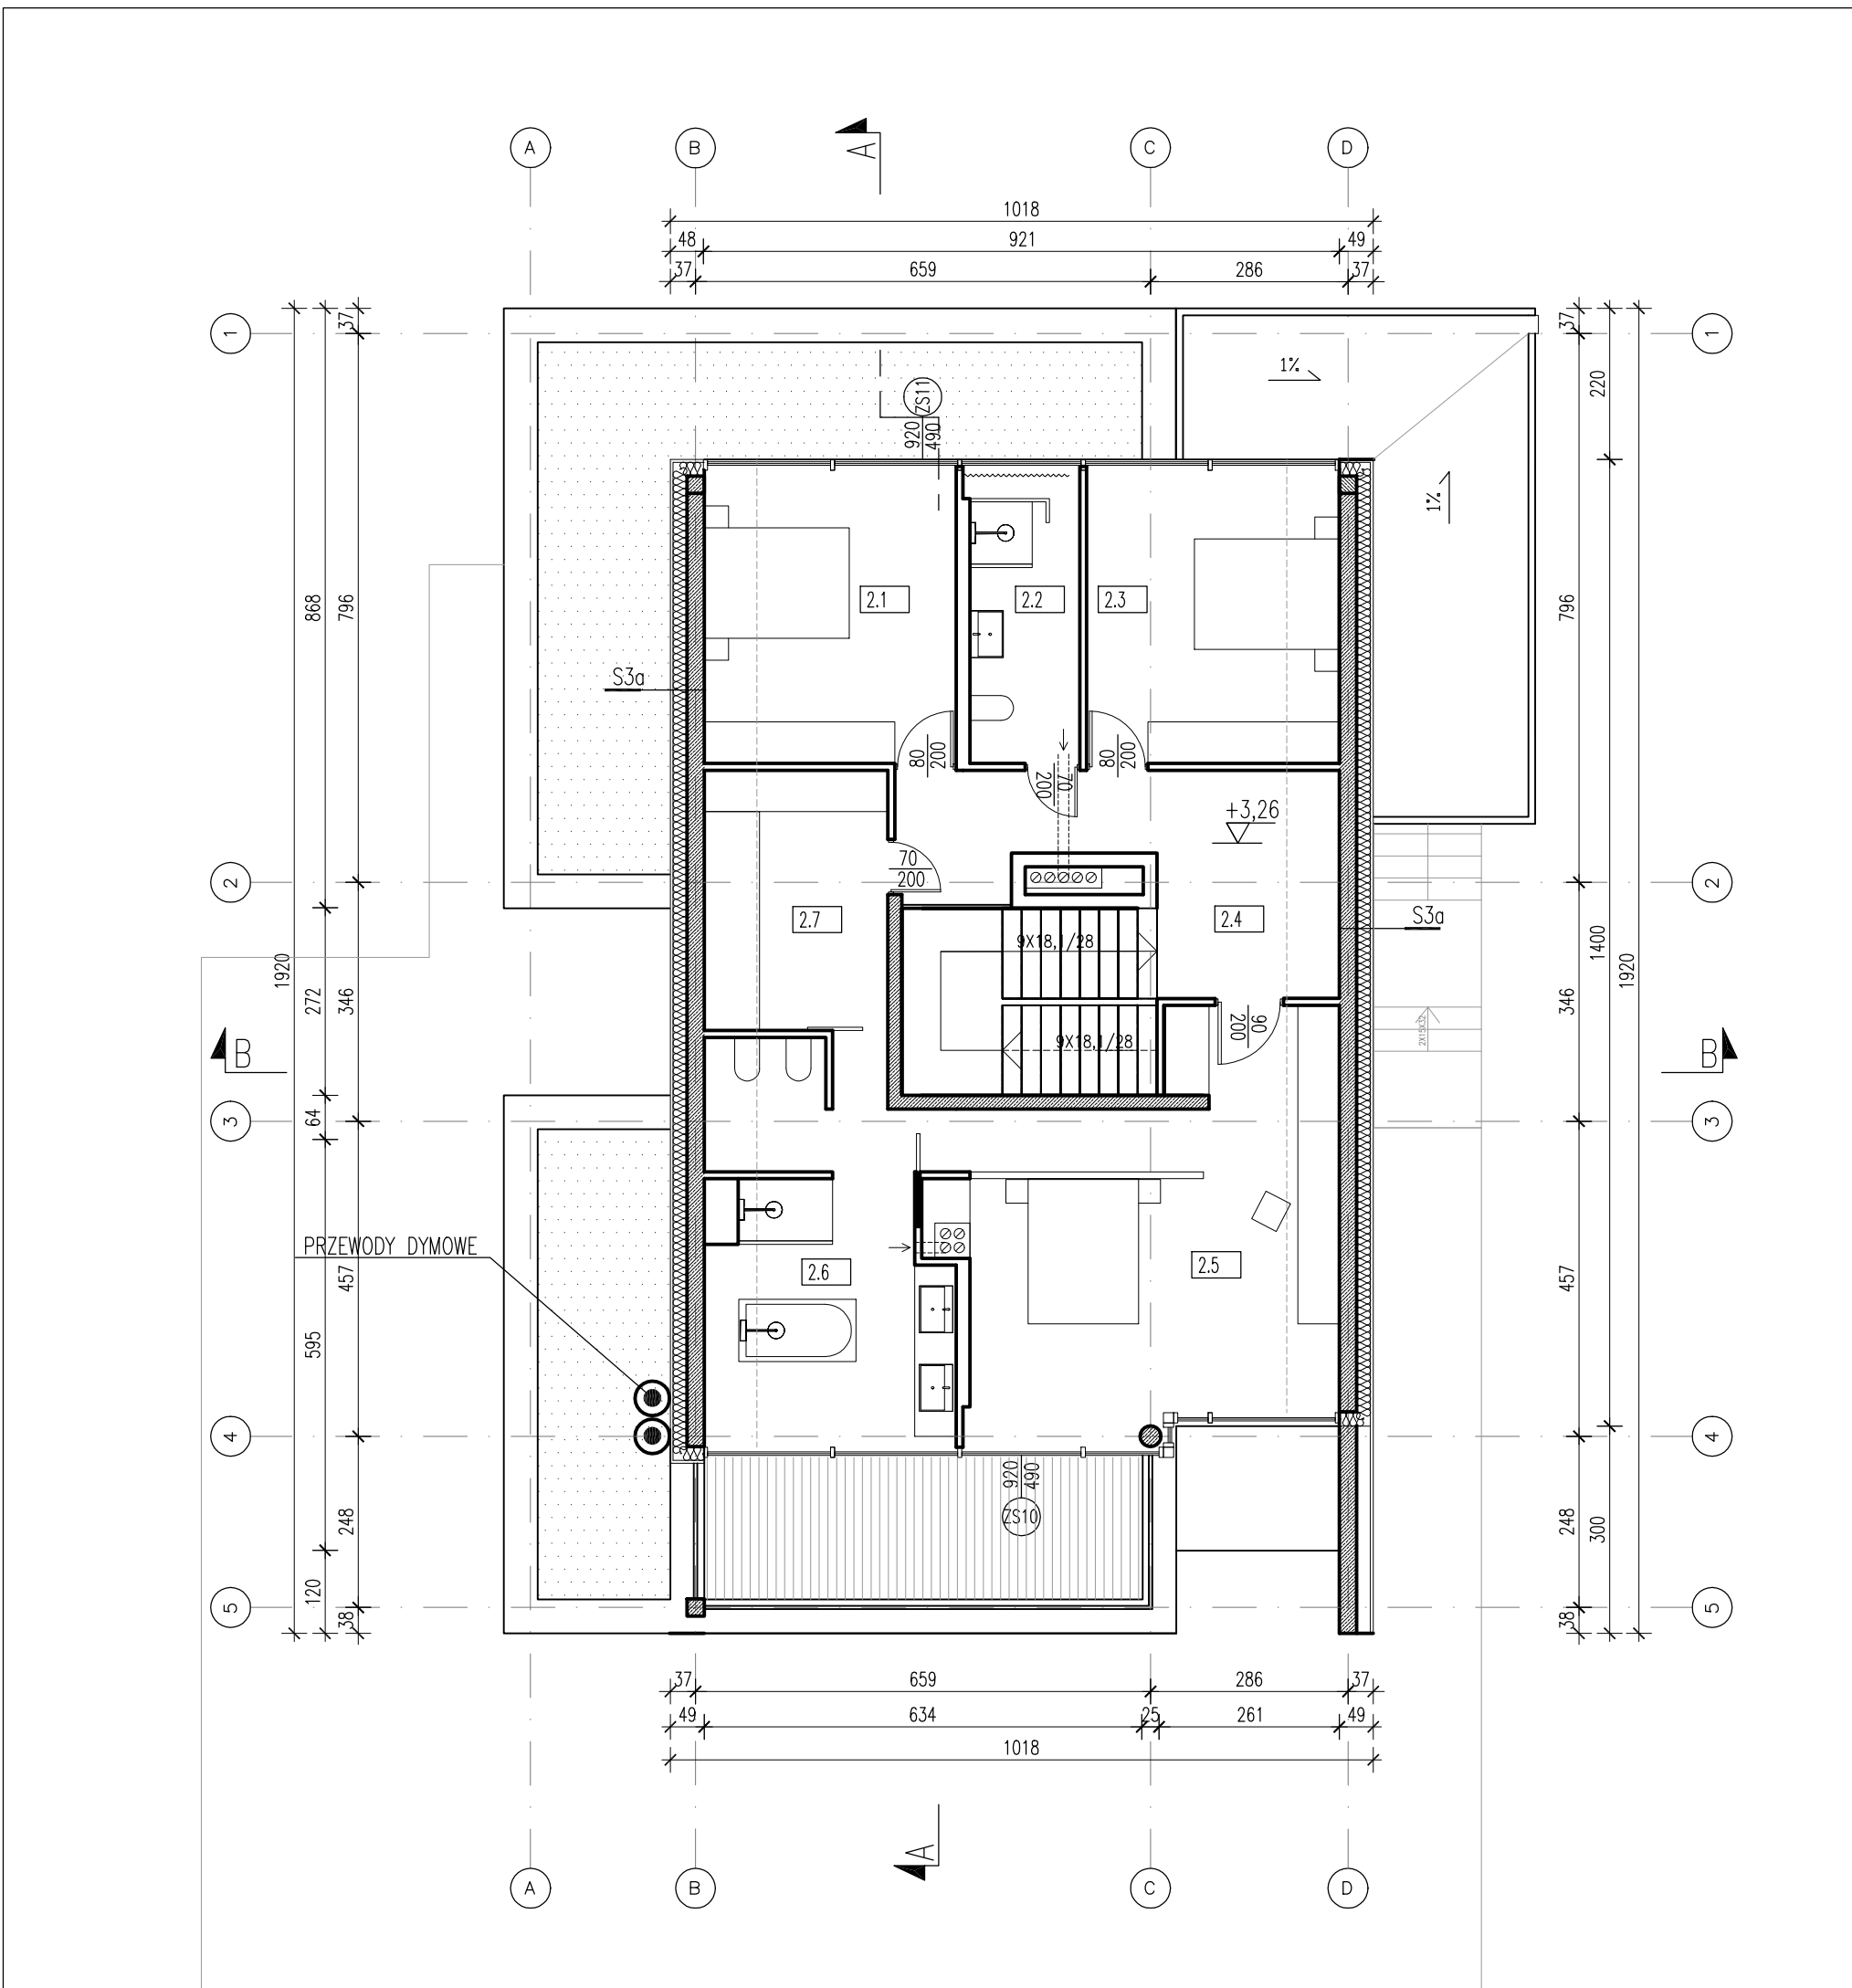

nr	nazwa	pow. użytkowa[m2]
POZIOM DOLNY		141,67
-1.1	KUCHNIA	23,15
-1.2	POM. GOSPODARCZE	6,22
-1.3	POM. GOSPODARCZE	14,90
-1.4	POM. GOSPODARCZE	8,30
-1.5	KORYTARZ	12,60
-1.6	TOALETA	3,60
-1.7	SALON	72,90
PARTER		135,7
1.1	WIATROŁAP	7,80
1.2	GARAŻ	58,20
1.3	KORYTARZ	13,50
1.4	KORYTARZ	7,70
1.5	ŁAZIENKA	10,70
1.6	GARDEROBA	12,00
1.7	SYPIALNIA	25,80
PODDASZE		107,4
2.1	POKÓJ	15,50
2.2	ŁAZIENKA	6,80
2.3	POKÓJ	15,60
2.4	KORYTARZ	14,30
2.5	SYPIALNIA	28,30
2.6	ŁAZIENKA	16,90
2.7	GARDEROBA	10,00
SUMA:		384,77

SPECYFIKACJA PRZEGRÓD W TABELI NA KOŃCU OPISU

± 0.00 = 215.00 m nmp 295/1, 296/7

WŁODARCZYK + WŁODARCZYK ARCHITEKCI STUDIO AUTORSKIE
UL.EMAUS 7/12, 30-201 KRAKÓW, TEL/FAX 012 4272751
e-mail: ww@wpluswarchitekci.com.pl

TEMAT BUDOWA BUDYNKU MIESZKALNEGO JEDNORODZINNEGO Z GARAŻEM WBUUDOWANYM, Z INSTALACJAMI WEWNĘTRZNYMI WOD-KAN, C.O., INSTALACJAMI ELEKTRYCZNYMI ORAZ ZEWNĘTRZNYMI ODCINKAMI INST. ENERGII ELEKTR., KANALIZACJI SANITARNEJ I OPADOWEJ, ORAZ ZBIORNIKIEM BEZODPŁYWOWYM NA NIECZYSTOŚĆ CIEKŁE I ZBIORNIKIEM NA WODY OPADOWE, DOJŚCIEM I DOJAZDEM DO BUDYNKU NA DZIAŁKACH 295/1, 296/7
INWESTOR AC PREMIUM Sp. z o.o., PL. LASOTY 3/2, 30-539 KRAKÓW
DATA SERPIEŃ 2020

STADIUM PROJEKT BUDOWLANY NR RIS. PB-A-03

BRANŻA ARCHITEKTURA SKALA 1:100

RYSUNEK RZUT PODDASZA PODPISY


GENERALNY PROJEKTANT DR INŻ. ARCH. MARCIN WŁODARCZYK, GP UPR. 418/90

PROJEKTOWAŁ DR INŻ. ARCH. MARCIN WŁODARCZYK, GP UPR. 418/90

WSPÓŁPRACA inż. arch. MARIA GRATKOWSKA

OPRACOWAŁ ZESPÓŁ

UWAGI 1. WSZYSTKIE WMIARY NALEŻY ZWERYFIKOWAĆ NA MIEJSCU
2. WSZELKIE ZMIANY NALEŻY UZGODNIĆ Z PROJEKTYWEM
3. PROJEKT JEST CHRONIONY PRAWEM AUTORSKIM
4. POWIĘZSI RYSUNEK NIE MOŻE STANOWIĆ PODSTAWY DO DALSZEGO PROJEKTOWANIA BEZ UZGODNIENIA Z AUTOREM PROJEKTU ARCHITEKTURY

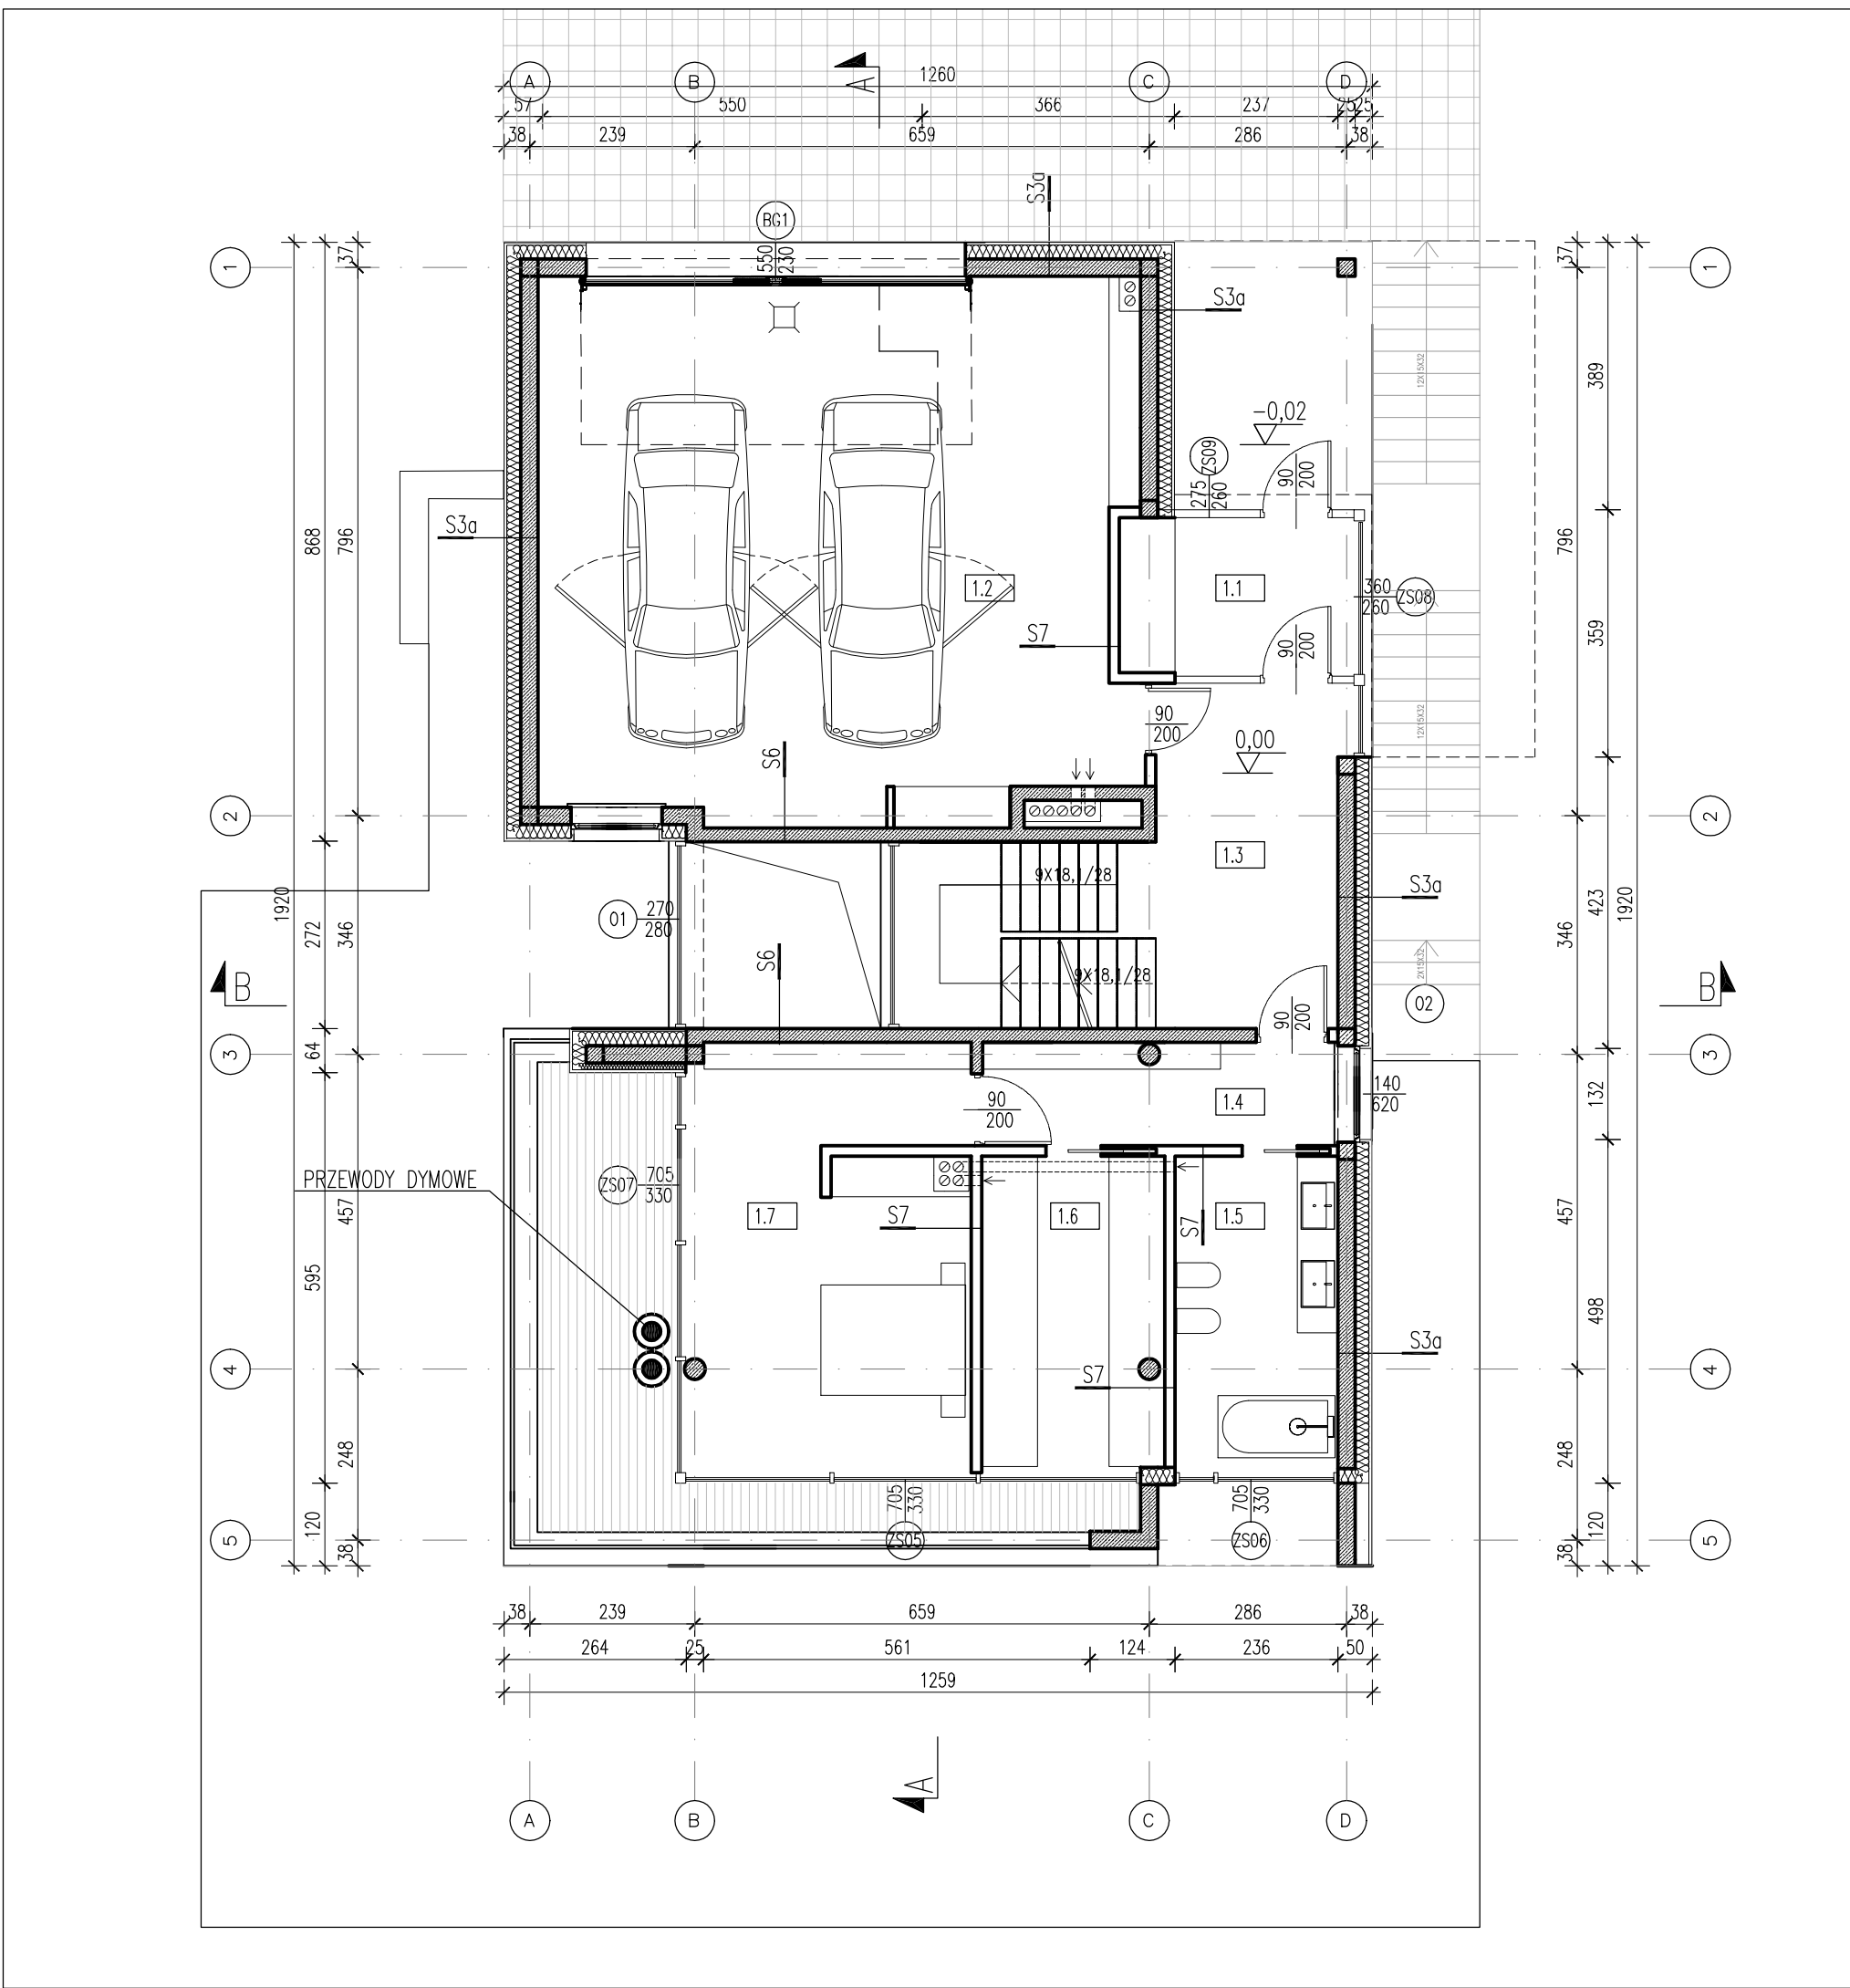

nr	nazwa	pow. użytkowa[m2]
POZIOM DOLNY		141,67
-1.1	KUCHNIA	23,15
-1.2	POM. GOSPODARCZE	6,22
-1.3	POM. GOSPODARCZE	14,90
-1.4	POM. GOSPODARCZE	8,30
-1.5	KORYTARZ	12,60
-1.6	TOALETA	3,60
-1.7	SALON	72,90
PARTER		135,7
1.1	WIATROŁAP	7,80
1.2	GARAŻ	58,20
1.3	KORYTARZ	13,50
1.4	KORYTARZ	7,70
1.5	ŁAZIENKA	10,70
1.6	GARDEROBA	12,00
1.7	SYPIALNIA	25,80
PODDASZE		107,4
2.1	POKÓJ	15,50
2.2	ŁAZIENKA	6,80
2.3	POKÓJ	15,60
2.4	KORYTARZ	14,30
2.5	SYPIALNIA	28,30
2.6	ŁAZIENKA	16,90
2.7	GARDEROBA	10,00
SUMA:		384,77

SPECYFIKACJA PRZEGRÓD W TABELI NA KOŃCU OPISU

± 0.00 = 215.00 m nmp 295/1, 296/7

WŁODARCZYK + WŁODARCZYK ARCHITEKCI STUDIO AUTORSKIE
UL.EMAUS 7/12, 30-201 KRAKÓW, TEL/FAX 012 4272751
e-mail: ww@wpluswarchitekci.com.pl

TEMAT BUDOWA BUDYNKU MIESZKALNEGO JEDNORODZINNEGO Z GARAŻEM WBUUDOWANYM, Z INSTALACJAMI WEWNĘTRZNYMI WOD-KAN, C.O., INSTALACJAMI ELEKTRYCZNYMI ORAZ ZEWNĘTRZNYMI ODCINKAMI INST. ENERGII ELEKTR., KANALIZACJI SANITARNEJ I OPADOWEJ, ORAZ ZBIORNIKIEM BEZODPŁYWOWYM NA NIECZYSTOŚĆ CIEKŁE I ZBIORNIKIEM NA WODY OPADOWE, DOJŚCIEM I DOJAZDEM DO BUDYNKU NA DZIAŁKACH 295/1, 296/7
INWESTOR AC PREMIUM Sp. z o.o., PL. LASOTY 3/2, 30-539 KRAKÓW
DATA SERPIEŃ 2020

STADIUM PROJEKT BUDOWLANY NR RIS. PB-A-02

BRANŻA ARCHITEKTURA SKALA 1:100

RYSUNEK RZUT PARTERU PODPISY


GENERALNY PROJEKTANT DR INŻ. ARCH. MARCIN WŁODARCZYK, GP UPR. 418/90

PROJEKTOWAŁ DR INŻ. ARCH. MARCIN WŁODARCZYK, GP UPR. 418/90

WSPÓŁPRACA inż. arch. MARIA GRATKOWSKA

OPRACOWAŁ ZESPÓŁ


UWAGI 1. WSZYSTKIE WMIARY NALEŻY ZWERYFIKOWAĆ NA MIEJSCU
2. WSZELKIE ZMIANY NALEŻY UZGODNIĆ Z PROJEKTYWEM
3. PROJEKT JEST CHRONIONY PRAWEM AUTORSKIM
4. POWIĘZSI RYSUNEK NIE MOŻE STANOWIĆ PODSTAWY DO DALSZEGO PROJEKTOWANIA BEZ UZGODNIENIA Z AUTOREM PROJEKTU ARCHITEKTURY

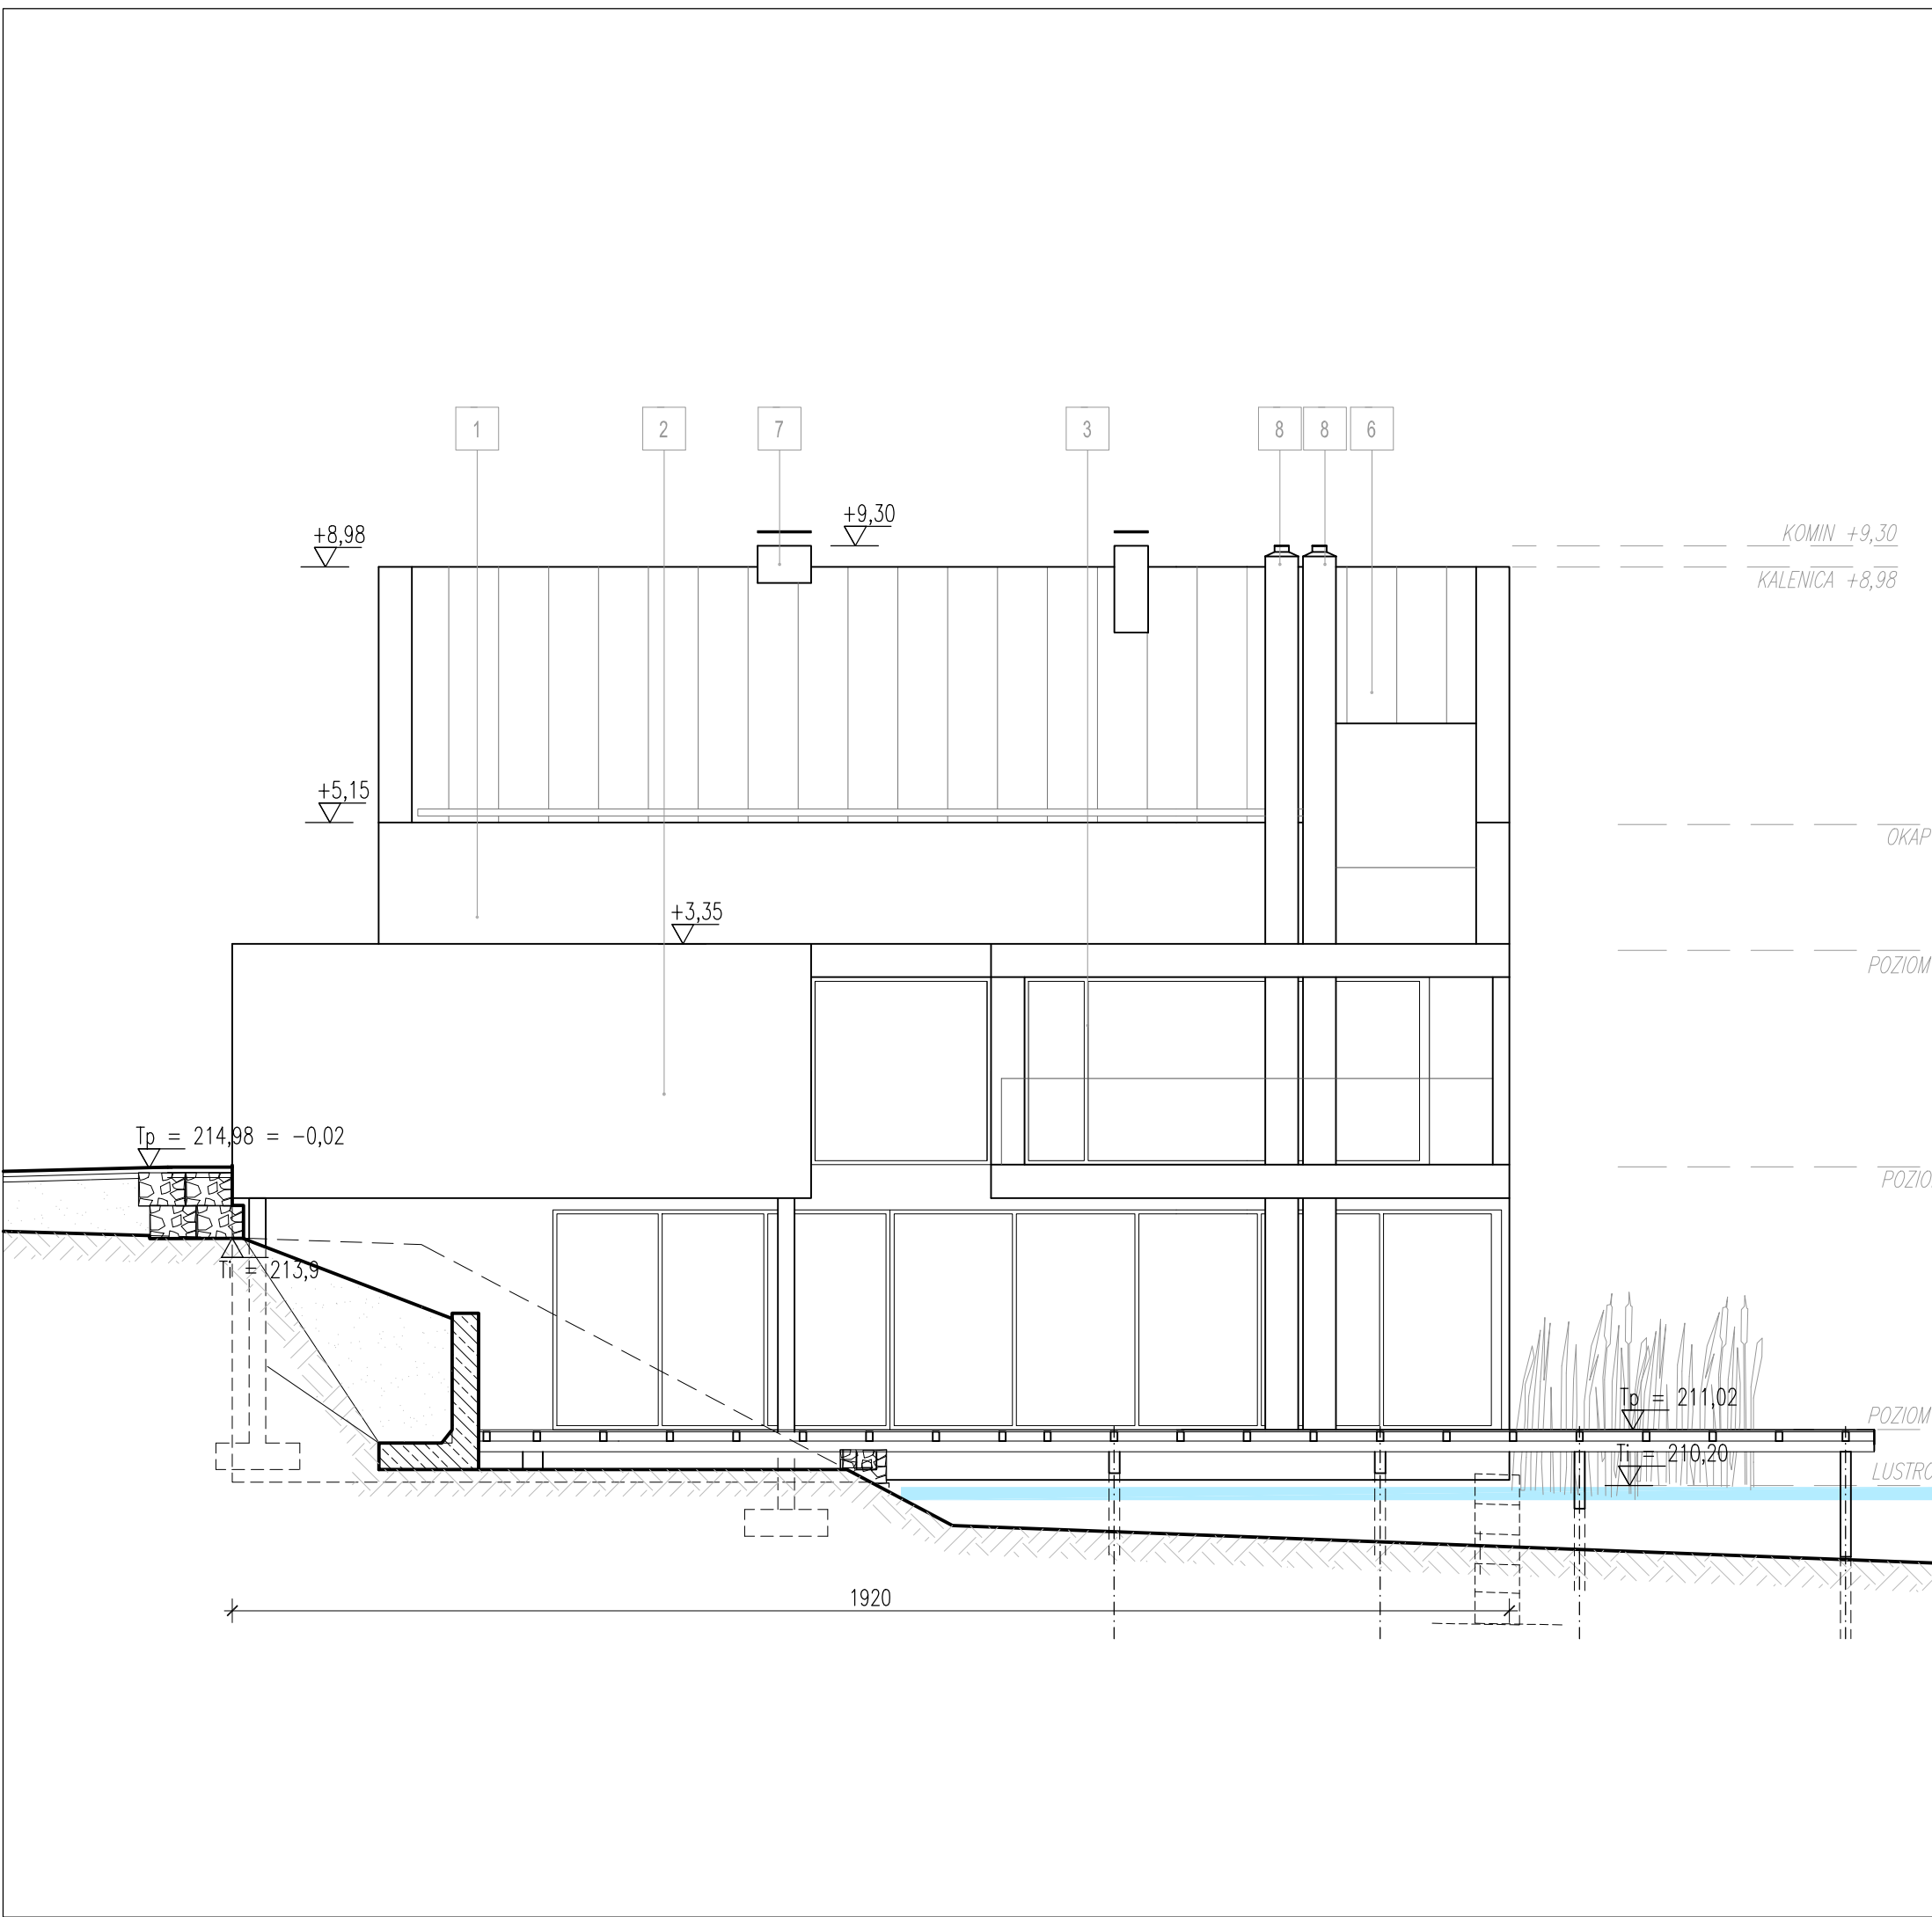

MATERIAŁY WYKOŃCZENIOWE:
1. PŁYTY ELEWACYJNE, KOLOR: NATURALNY BETON
2. OKŁADZINA SCIENNA Z KAMIENIA JURAJSKIEGO, KOLOR: NATURALNY
3. STOLARKA OKIENNA I DRZWIOWA, KOLOR: CIEMNOSZARY
4. BRAMA GARAŻOWA, KOLOR: CIEMNOSZARY
5. FASUNKI, BLACHA POWLEKANA, KOLOR: CIEMNOSZARY
6. POKRYCIE DACHU – BLACHA TYTAN-CYNK NA RABEK STOJĄCY, KOL.: CIEMNOSZARY
7. WYKOŃCZENIE KOMINÓW – BLACHA POWLEKANA, KOLOR: CIEMNOSZARY
8. WYKOŃCZENIE KOMINA – BLACHA ZE STALI NIERDZEWNEJ

± 0.00 = 215.00 m nmp 295/1, 296/7


WŁODARCZYK + WŁODARCZYK ARCHITEKCI STUDIO AUTORSKIE UL.EMAUS 7/12, 30-201 KRAKÓW, TEL/FAX 012 4272751 e-mail: ww@wpluswarchitekci.com.pl			
TEMAT	BUDOWA BUDYNKU MIESZKALNEGO JEDNORODZINNEGO Z GARAŻEM WBUĐOWANYM, Z INSTALACJAMI WEWNĘTRZNYMI WOD-KAN, C.O., INSTALACJAMI ELEKTRYCZNYMI ORAZ ZEWNĘTRZNYMI ODCINKAMI INST. ENERGII ELEKTR., KANALIZACJI SANITARNEJ I OPADOWEJ, ORAZ ZBIORNIKIEM BEZODPŁYWYOWYM NA NIECZYSTOŚCI CIEKŁE I ZBIORNIKIEM NA WODY OPADOWE, DOJŚCIEM I DOJAZDEM DO BUDYNKU NA DZIAŁKACH 295/1, 296/7		
INWESTOR	AC PREMIUM Sp. z o.o., PL. LASOTY 3/2, 30-539 KRAKÓW	DATA	SIERPIEŃ 2020
STADIUM	PROJEKT BUDOWLANY	NR RYS.	PB-A-08
BRANŻA	ARCHITEKTURA	SKALA	1:100
RYSUNEK	ELEWACJA ZACHODNIA	PODPISY	
GENERALNY PROJEKTANT	DR INŻ. ARCH. MARCIN WŁODARCZYK, GP UPR. 418/90		
PROJEKTOWAŁ	DR INŻ. ARCH. MARCIN WŁODARCZYK, GP UPR. 418/90		
WSPÓŁPRACA	inż. arch. MARIA GRATKOWSKA		
OPRACOWAŁ	ZESPÓŁ		
UWAGI	1. WSKAZANE WYMAGI NALEŻY ZWERYFIKOWAĆ NA MIEJSCU 2. WSKAZANE ZMIANY NALEŻY UZGODNIĆ Z PROJEKTANTEM 3. PROJEKT JEST CHRONIONY PRAWEM AUTORSKIM 4. POWIĄZANY RYSUNEK NIE MOŻE STANOWIĆ PODSTAWY DO DALSZEGO PROJEKTOWANIA BEZ UZGODNIENIA Z AUTOREM PROJEKTU ARCHITEKTURY		

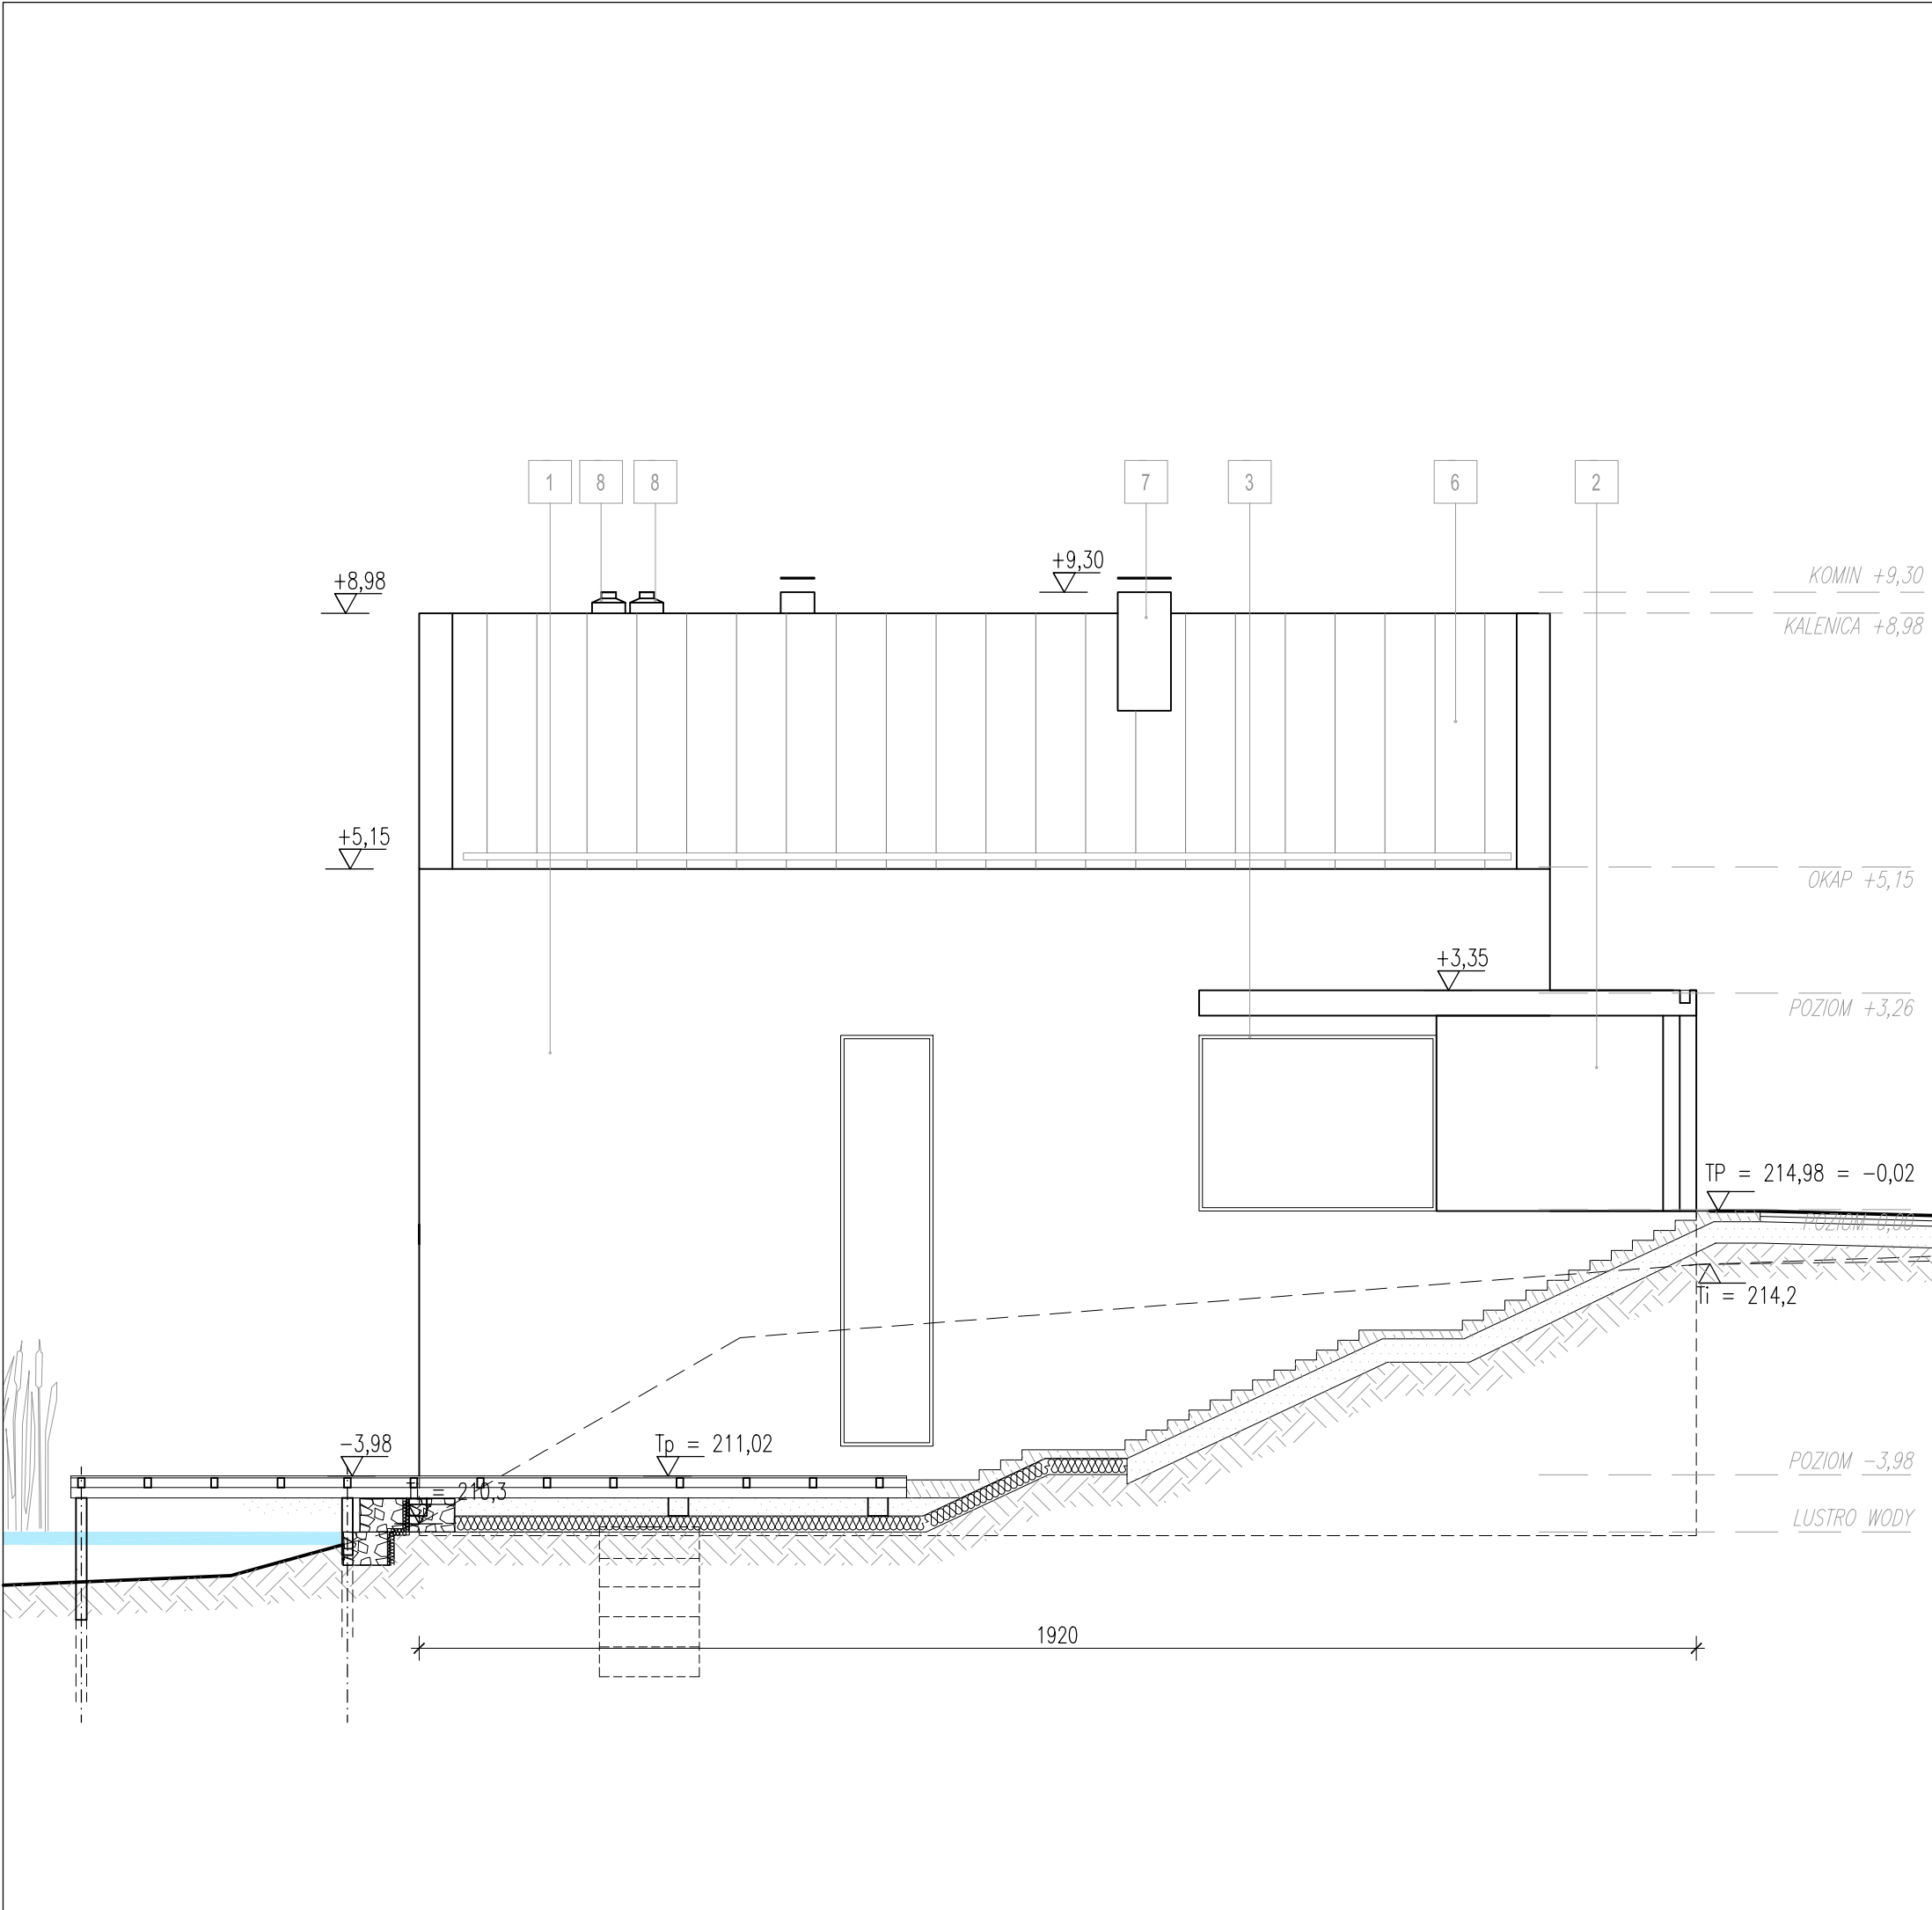

MATERIAŁY WYKOŃCZENIOWE:
1. PŁYTY ELEWACYJNE, KOLOR: NATURALNY BETON
2. OKŁADZINA SCIENNA Z KAMIENIA JURAJSKIEGO, KOLOR: NATURALNY
3. STOLARKA OKIENNA I DRZWIOWA, KOLOR: CIEMNOSZARY
4. BRAMA GARAŻOWA, KOLOR: CIEMNOSZARY
5. FASUNKI, BLACHA POWLEKANA, KOLOR: CIEMNOSZARY
6. POKRYCIE DACHU – BLACHA TYTAN-CYNK NA RABEK STOJĄCY, KOL.: CIEMNOSZARY
7. WYKOŃCZENIE KOMINÓW – BLACHA POWLEKANA, KOLOR: CIEMNOSZARY
8. WYKOŃCZENIE KOMINA – BLACHA ZE STALI NIERDZEWNEJ

± 0.00 = 215.00 m nmp 295/1, 296/7


WŁODARCZYK + WŁODARCZYK ARCHITEKCI STUDIO AUTORSKIE UL.EMAUS 7/12, 30-201 KRAKÓW, TEL/FAX 012 4272751 e-mail: ww@wpluswarchitekci.com.pl			
TEMAT	BUDOWA BUDYNKU MIESZKALNEGO JEDNORODZINNEGO Z GARAŻEM WBUĐOWANYM, Z INSTALACJAMI WEWNĘTRZNYMI WOD-KAN, C.O., INSTALACJAMI ELEKTRYCZNYMI ORAZ ZEWNĘTRZNYMI ODCINKAMI INST. ENERGII ELEKTR., KANALIZACJI SANITARNEJ I OPADOWEJ, ORAZ ZBIORNIKIEM BEZODPŁYWYOWYM NA NIECZYSTOŚCI CIEKŁE I ZBIORNIKIEM NA WODY OPADOWE, DOJŚCIEM I DOJAZDEM DO BUDYNKU NA DZIAŁKACH 295/1, 296/7		
INWESTOR	AC PREMIUM Sp. z o.o., PL. LASOTY 3/2, 30-539 KRAKÓW	DATA	SIERPIEŃ 2020
STADIUM	PROJEKT BUDOWLANY	NR RIS.	PB-A-07
BRANŻA	ARCHITEKTURA	SKALA	1:100
RYSUNEK	ELEWACJA WSCHODNIA	PODPISY	
GENERALNY PROJEKTANT	DR INŻ. ARCH. MARCIN WŁODARCZYK, GP UPR. 418/90		
PROJEKTOWAŁ	DR INŻ. ARCH. MARCIN WŁODARCZYK, GP UPR. 418/90		
WSPÓŁPRACA	inż. arch. MARIA GRATKOWSKA		
OPRACOWAŁ	ZESPÓŁ		
UWAGI	1. WSKAZANE WYMAGI NALEŻY ZWERYFIKOWAĆ NA MIEJSCU 2. WSKAZANE ZMIANY NALEŻY UZGODNIĆ Z PROJEKTANTEM 3. PROJEKT JEST CHRONIONY PRAWEM AUTORSKIM 4. POWIĄZANY RYSUNEK NIE MOŻE STANOWIĆ PODSTAWY DO DALSZEGO PROJEKTOWANIA BEZ UZGODNIENIA Z AUTOREM PROJEKTU ARCHITEKTURY		

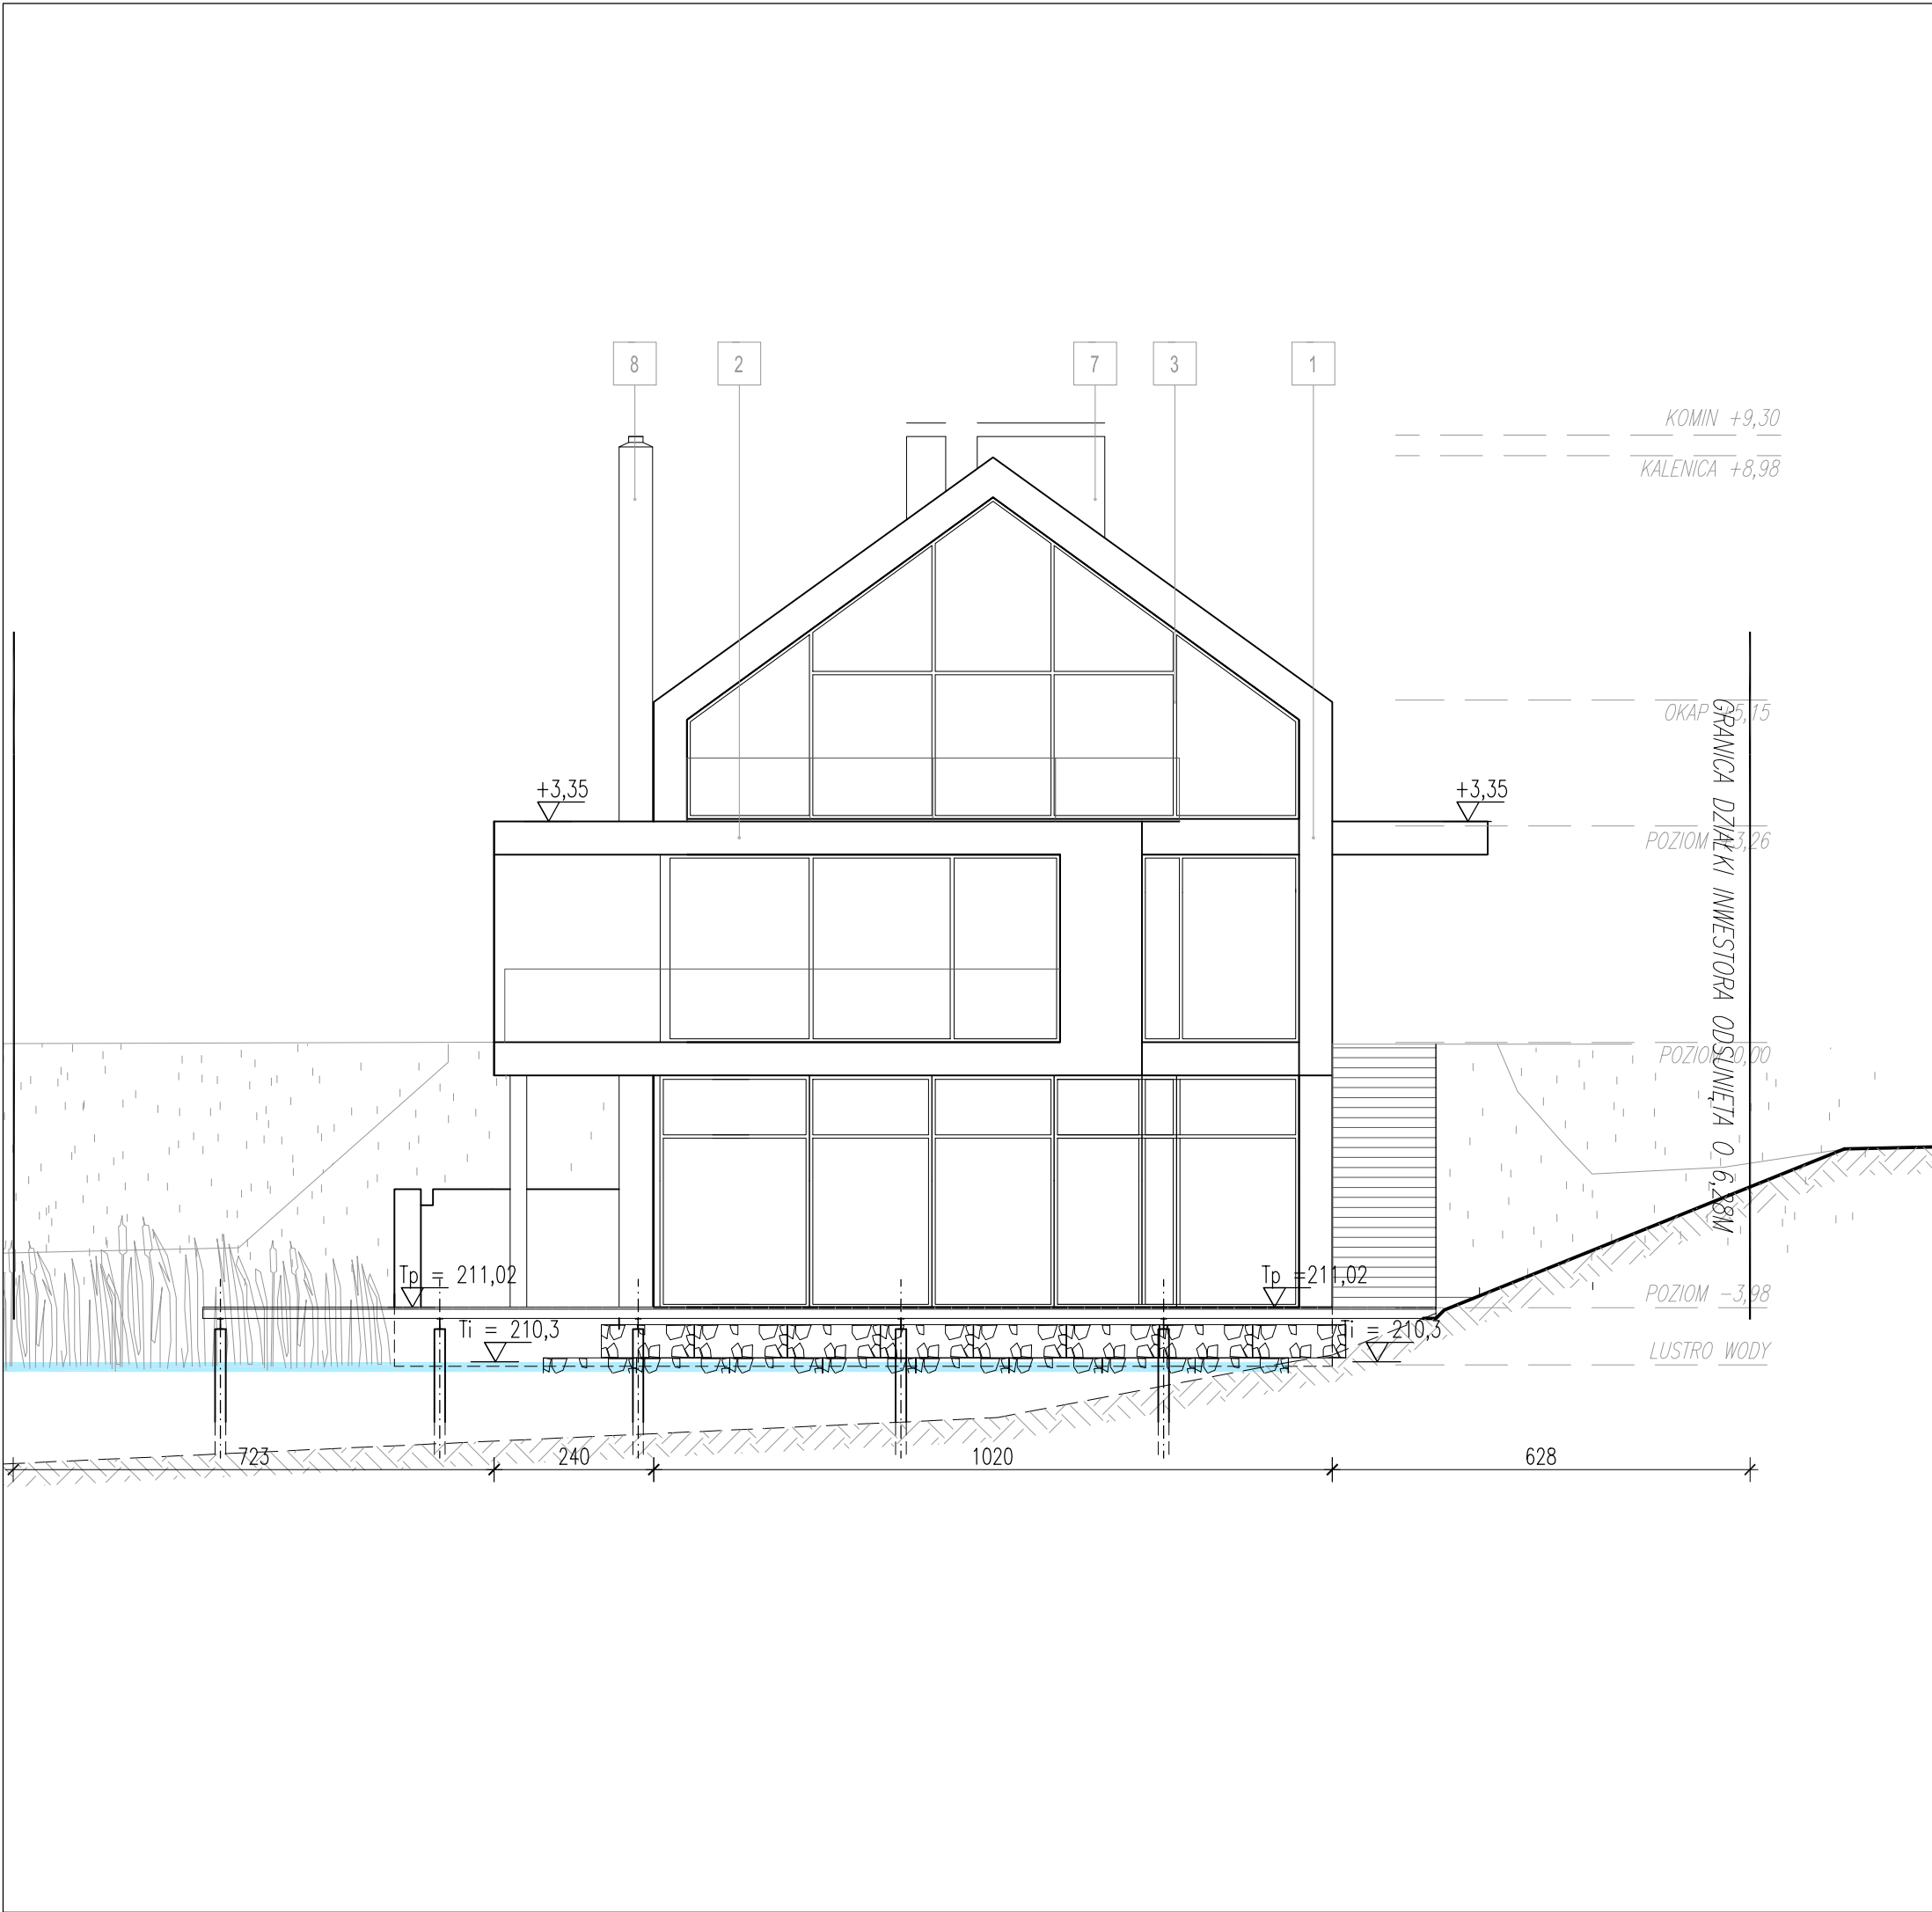

MATERIAŁY WYKOŃCZENIOWE:
1. PŁYTY ELEWACYJNE, KOLOR: NATURALNY BETON
2. OKŁADZINA SCIENNA Z KAMIENIA JURAJSKIEGO, KOLOR: NATURALNY
3. STOLARKA OKIENNA I DRZWIOWA, KOLOR: CIEMNOSZARY
4. BRAMA GARAŻOWA, KOLOR: CIEMNOSZARY
5. FASUNKI, BLACHA POWLEKANA, KOLOR: CIEMNOSZARY
6. POKRYCIE DACHU – BLACHA TYTAN-CYNK NA RABEK STOJĄCY, KOL.: CIEMNOSZARY
7. WYKOŃCZENIE KOMINÓW – BLACHA POWLEKANA, KOLOR: CIEMNOSZARY
8. WYKOŃCZENIE KOMINA – BLACHA ZE STALI NIERDZEWNEJ

± 0.00 = 215.00 m nmp 295/1, 296/7

WŁODARCZYK + WŁODARCZYK ARCHITEKCI STUDIO AUTORSKIE UL.EMAUS 7/12, 30-201 KRAKÓW, TEL/FAX 012 4272751 e-mail: ww@wpluswarchitekci.com.pl			
TEMAT	BUDOWA BUDYNKU MIESZKALNEGO JEDNORODZINNEGO Z GARAŻEM WUBDOWANYM, Z INSTALACJAMI WEWNĘTRZNYMI WOD-KAN, C.O., INSTALACJAMI ELEKTRYCZNYMI ORAZ ZEWNĘTRZNYMI ODCINKAMI INST. ENERGII ELEKTR., KANALIZACJI SANITARNEJ I OPADOWEJ, ORAZ ZBIORNIKIEM BEZODPŁYWYOWYM NA NIECZYSTOŚCI CIEKŁE I ZBIORNIKIEM NA WODY OPADOWE, DOJŚCIEM I DOJAZDEM DO BUDYNKU NA DZIAŁKACH 295/1, 296/7		
INWESTOR	AC PREMIUM Sp. z o.o., PL. LASOTY 3/2, 30-539 KRAKÓW	DATA	SIERPIEŃ 2020
STADIUM	PROJEKT BUDOWLANY	NR RYS.	PB-A-10
BRANŻA	ARCHITEKTURA	SKALA	1:100
RYSUNEK	ELEWACJA POŁUDNIOWA	PODPISY	
GENERALNY PROJEKTANT	DR INŻ. ARCH. MARCIN WŁODARCZYK, GP UPR. 418/90		
PROJEKTOWAŁ	DR INŻ. ARCH. MARCIN WŁODARCZYK, GP UPR. 418/90		
WSPÓŁPRACA	inż. arch. MARIA GRATKOWSKA		
OPRACOWAŁ	ZESPÓŁ		
UWAGI	1. WSKAZANE WYMAGI NALEŻY ZWERYFIKOWAĆ NA MIEJSCU 2. WSKAZANE ZMIANY NALEŻY UZGODNIĆ Z PROJEKTANTEM 3. PROJEKT JEST CHRONIONY PRAWEM AUTORSKIM 4. POWIĄZANY RYSUNEK NIE MOŻE STANOWIĆ PODSTAWY DO DALSZEGO PROJEKTOWANIA BEZ UZGODNIENIA Z AUTOREM PROJEKTU ARCHITEKTURY		

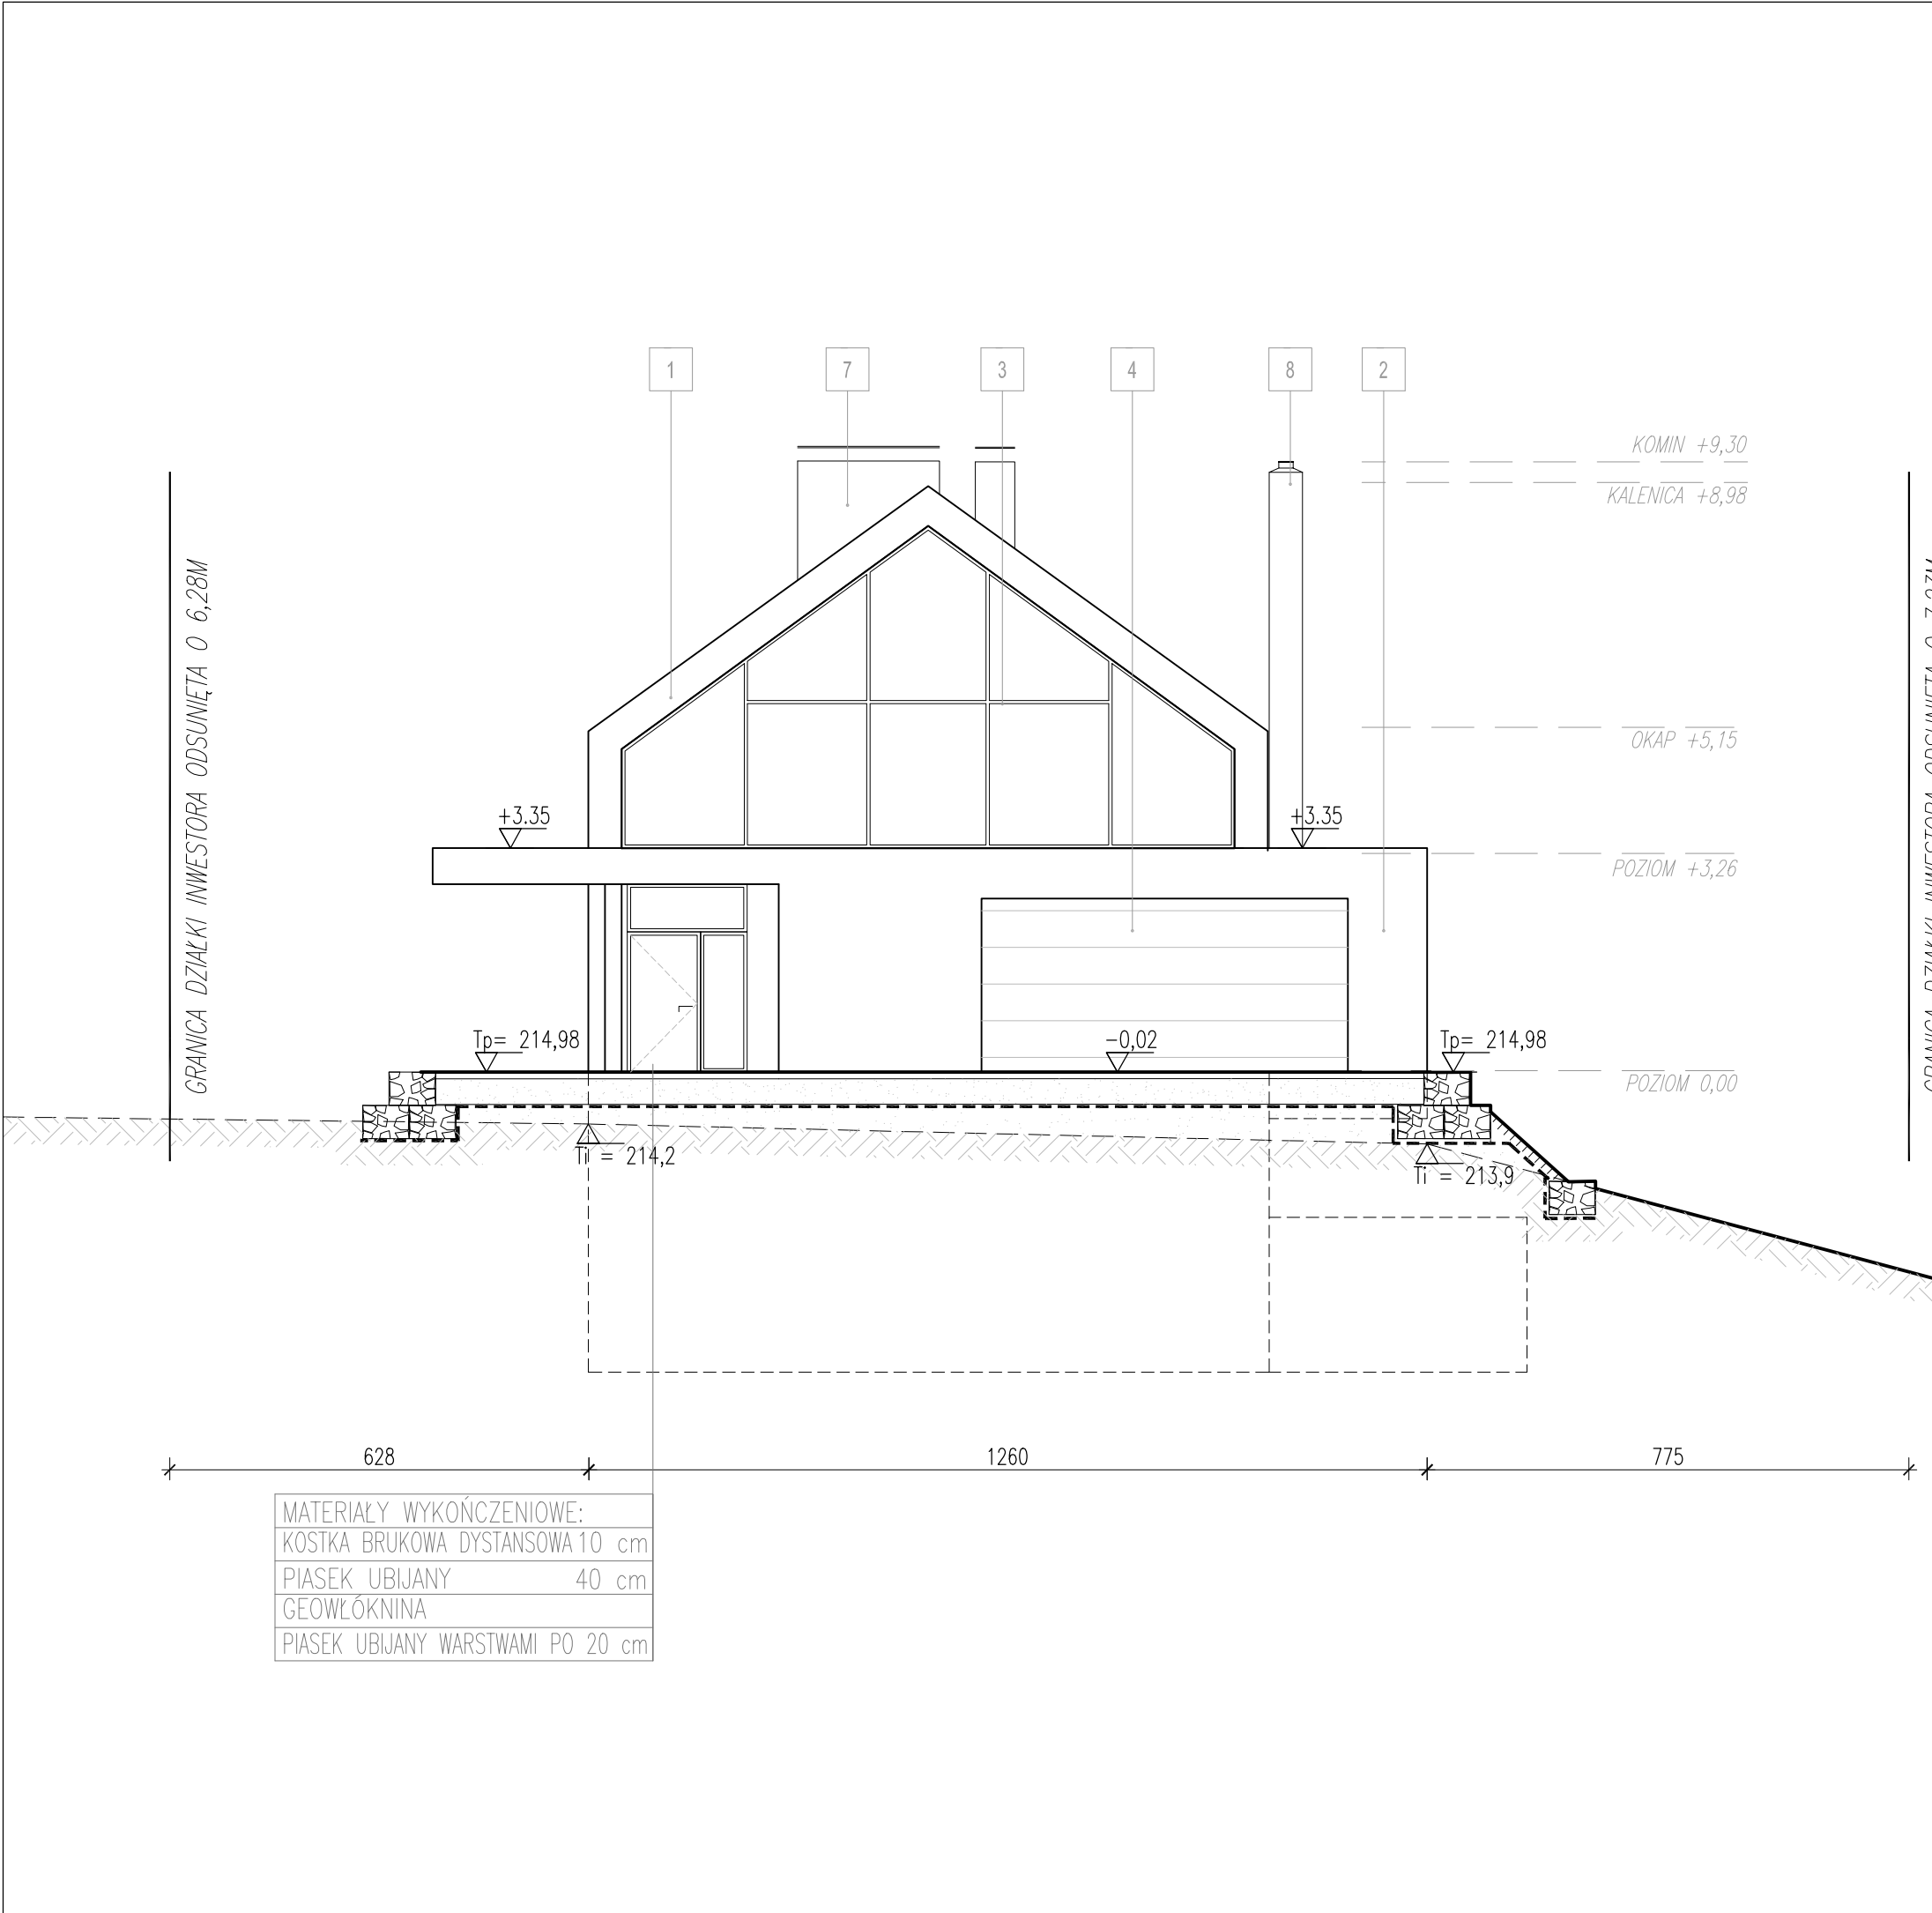

MATERIAŁY WYKOŃCZENIOWE:

1. PŁYTY ELEWACYJNE, KOLOR: NATURALNY BETON

2. OKŁADZINA ŚCIENNA Z KAMIENIA JURAJSKIEGO, KOLOR: NATURALNY

3. STOLARKA OKIENNA I DRZWIOWA, KOLOR: CIEMNOSZARY

4. BRAMA GARAŻOWA, KOLOR: CIEMNOSZARY

5. FASUNKI, BLACHA POWLEKANA, KOLOR: CIEMNOSZARY

6. POKRYCIE DACHU – BLACHA TYTAŃ-CYNK NA RĄBEK STOJĄCY, KOL.: CIEMNOSZARY

7. WYKOŃCZENIE KOMINÓW – BLACHA POWLEKANA, KOLOR: CIEMNOSZARY

8. WYKOŃCZENIE KOMINA – BLACHA ZE STALI NIERDZEWNEJ

± 0.00 = 215.00 m nmp


295/1, 296/7


WŁODARCZYK + WŁODARCZYK ARCHITEKCI STUDIO AUTORSKIE

UL.EMAUS 7/12, 30-201 KRAKÓW, TEL/FAX 012 4272751

e-mail: ww@wpluswarchitekci.com.pl

TEMAT	BUDOWA BUDYNKU MIESZKALNEGO JEDNORODZINNEGO Z GARAŻEM WBUROWANYM, Z INSTALACJAMI WEWNĘTRZNYMI WOD-KAN, C.O., INSTALACJAMI ELEKTRYCZNYMI ORAZ ZEWNĘTRZNYMI ODCINKAMI INST. ENERGII ELEKTR., KANALIZACJI SANITARNEJ I OPADOWEJ, ORAZ ZBIORNIKIEM BEZODPŁYWOWYM NA NIECZYSTOŚCI CIEKŁE I ZBIORNIKIEM NA WODY OPADOWE, DOJŚCIEM I DOJAZDEM DO BUDYNKU NA DZIAŁKACH 295/1, 296/7		
INWESTOR	AC PREMIUM Sp. z o.o., PL. LASOTY 3/2, 30-539 KRAKÓW	DATA	SIERPIEŃ 2020
STADIUM	PROJEKT BUDOWLANY	NR RYS.	PB-A-09
BRANŻA	ARCHITEKTURA	SKALA	1:100
RYSUNEK	ELEWACJA PÓŁNOCNA	PODPISY	
GENERALNY PROJEKTANT	DR INŻ. ARCH. MARCIN WŁODARCZYK, GP UPR. 418/90		
PROJEKTOWAŁ	DR INŻ. ARCH. MARCIN WŁODARCZYK, GP UPR. 418/90		
WSPÓŁPRACA	inż. arch. MARIA GRATKOWSKA		
OPRACOWAŁ	ZESPÓŁ		
UWAGI	1. WSZYSTKIE WYMIARY NALEŻY ZWERYFIKOWAĆ NA MIEJSCU 2. WSZELKIE ZMIANY NALEŻY UZGODNIĆ Z PROJEKTANTEM 3. PROJEKT JEST CHRONIONY PRAWEM AUTORSKIM 4. POWYŻSZY RYSUNEK NIE MOŻE STANOWIĆ PODSTAWY DO DALSZEGO PROJEKTOWANIA BEZ UZGODNIENIA Z AUTOREM PROJEKTU ARCHITEKTURY		

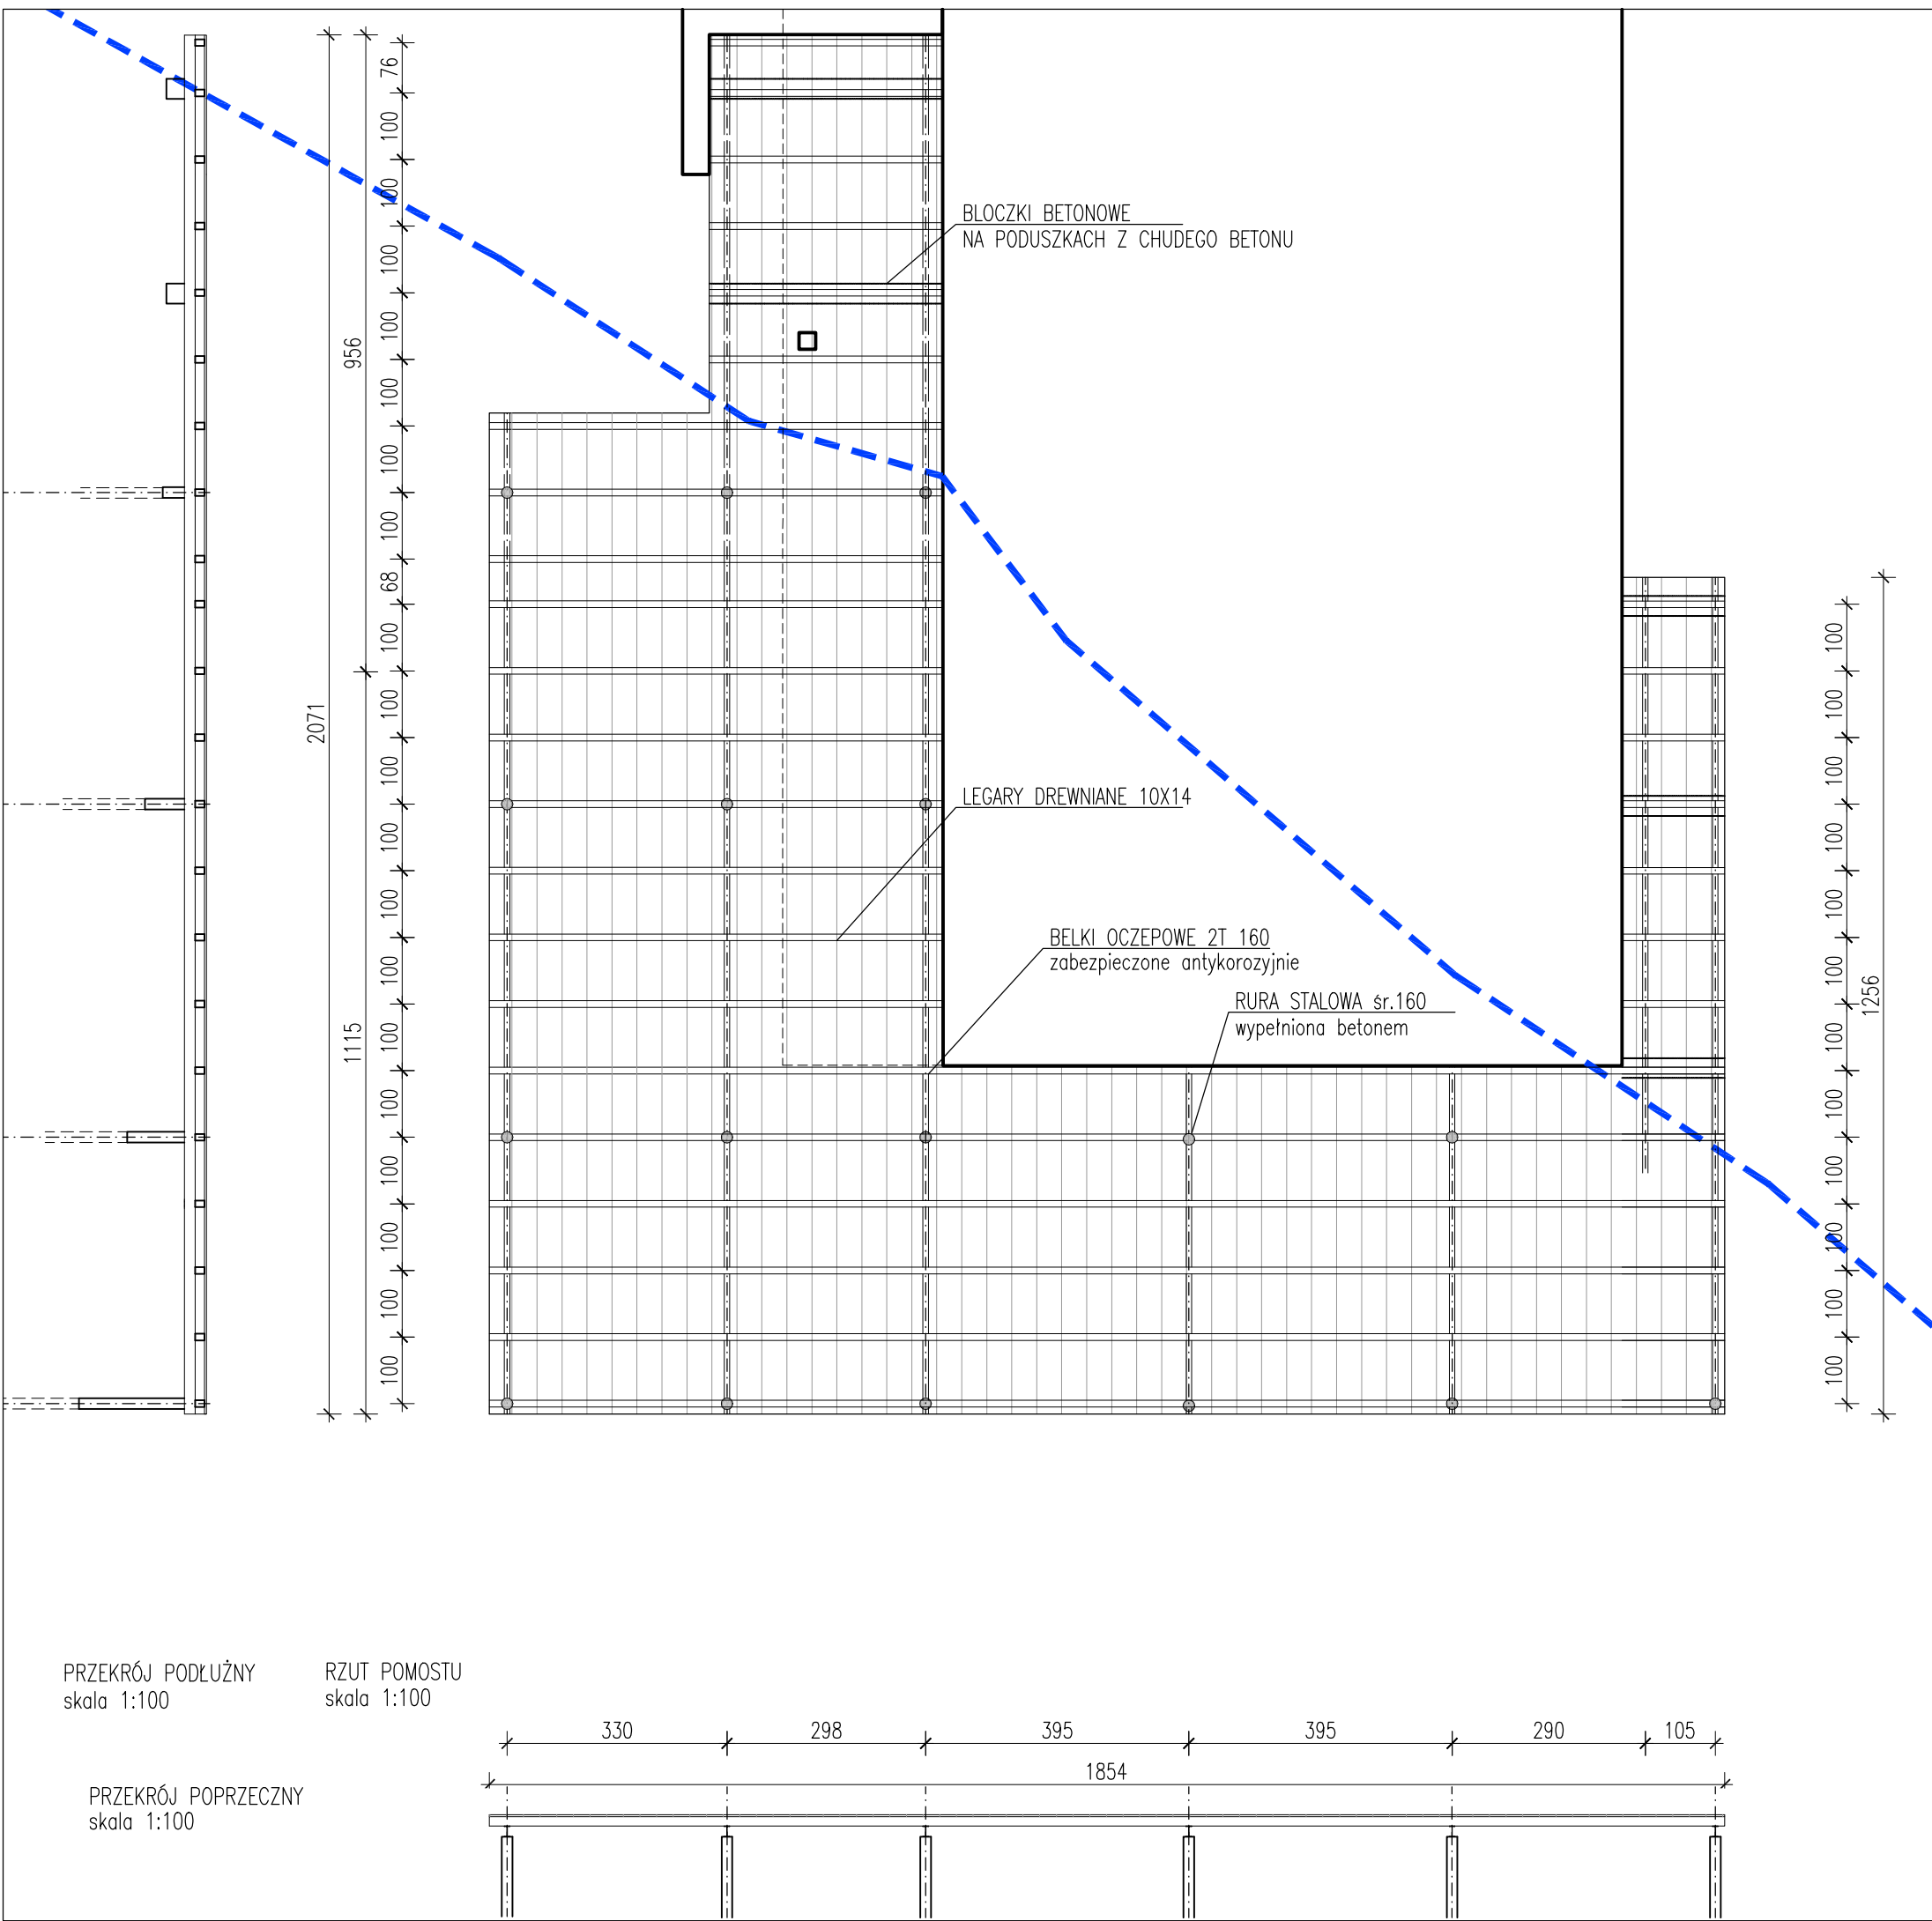

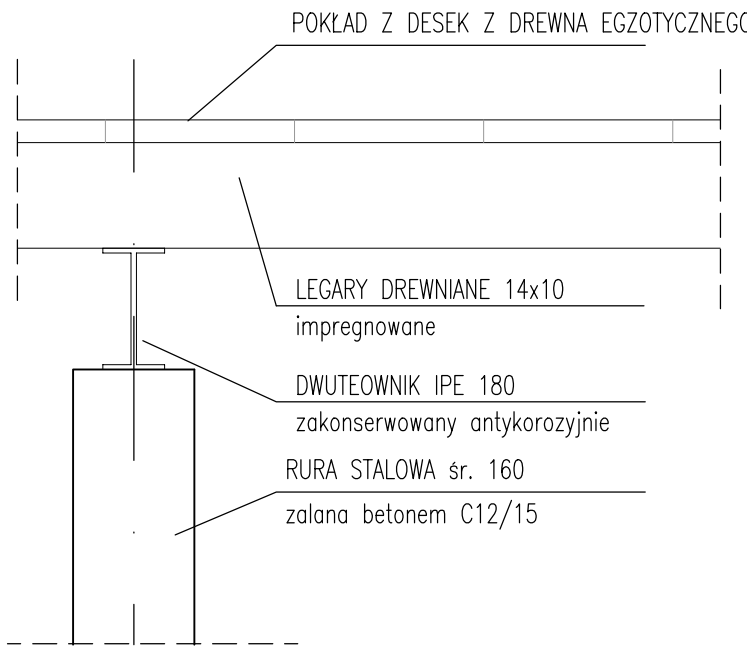	
± 0.00 = 215.00 m nmp	
295/1, 296/7	
WŁODARCZYK + WŁODARCZYK ARCHITEKCI STUDIO AUTORSKIE UL.EMAUS 7/12, 30-201 KRAKÓW, TEL/FAX 012 4272751 e-mail: ww@wpluswarchitekci.com.pl	
TEMAT	BUDOWA BUDYNKU MIESZKALNEGO JEDNORODZINNEGO Z GARAŻEM WBUROWANYM, Z INSTALACJAMI WEWNĘTRZNYMI WOD-KAN, C.O., INSTALACJAMI ELEKTRYCZNYMI ORAZ ZEWNĘTRZNYMI ODCINKAMI INST. ENERGII ELEKTR., KANALIZACJI SANITARNEJ I OPADOWEJ, ORAZ ZBIORNIKIEM BEZODPŁYWOWYM NA NIECZYSTOŚCI CIEKŁE I ZBIORNIKIEM NA WODY OPADOWE, DOJŚCIEM I DOJAZDEM DO BUDYNKU NA DZIAŁKACH 295/1, 296/7
INWESTOR	AC PREMIUM Sp. z o.o., PL. LASOTY 3/2, 30-539 KRAKÓW
STADIUM	PROJEKT BUDOWLANY
BRANŻA	ARCHITEKTURA
RYSUNEK	POMOST, RZUT, PRZEKROJE, DETAL
GENERALNY PROJEKTANT	DR INŻ. ARCH. MARCIN WŁODARCZYK, GP UPR. 418/90
PROJEKTOWAŁ	DR INŻ. ARCH. MARCIN WŁODARCZYK, GP UPR. 418/90
WSPÓŁPRACA	inż. arch. MARIA GRATKOWSKA
OPRACOWAŁ	ZESPÓŁ
UWAGI	1. WSZYSTKIE WYMIARY NALEŻY ZWERYFIKOWAĆ NA MIEJSCU 2. WSZELKIE ZMIANY NALEŻY UZGODNIĆ Z PROJEKTANTEM 3. PROJEKT JEST CHRONIONY PRAWEM AUTORSKIM 4. POWYŻSZY RYSUNEK NIE MOŻE STANOWIĆ PODSTAWY DO DALSZEGO PROJEKTOWANIA BEZ UZGODNIENIA Z AUTOREM PROJEKTU ARCHITEKTURY