

TEMAT:

Budowa budynku mieszkalnego jednorodzinnego z garażem wbudowanym, z instalacjami wewnętrznymi wod-kan, c.o., instalacjami elektrycznymi oraz zewnętrznymi odcinkami instalacji kanalizacji sanitarnej i opadowej, energii elektr., oraz zbiornikiem bezodpływowym na nieczystości ciekłe i zbiornikiem na wody opadowe, dojściem i dojazdem do budynku, na działkach 174/3, 176/1, 177/1 w Budzynie

PROJEKTOWAŁ:

WŁODARCZYK+WŁODARCZYK ARCHITEKCI STUDIO
AUTORSKIE, ul. Emaus 7 lok.12, 30-201 Kraków

DATA:

Kraków SIERPIEŃ 2020

BUDZYŃ, ZADANIE #

1

PRZEGLĄD PRZEDSIĘWZIĘCIA: WIZUALIZACJE, PZT, PLANY

UWAGI NATURY OGÓLNEJ

Niniejszy zestaw rysunków składa się z 2 części.

Wizualizacje zostały opracowane dla sytuacji typowej a więc bryła jest zgodna z założeniem, ale teren przedstawiony nie jest w pełni zgodny z zapisami PZT.


PZT jest dokładnie taki jak w projekcie budowlanym.

Plany są zgodne z projektem budowlanym i zawierają drobne zmiany, głównie otoczenia, nie widoczne na wizualizacjach.

Wiele rzeczy w trakcie realizacji można zmienić, pod warunkiem nieingerowania w istotne parametry budynku zgodnie z literą prawa budowlanego.





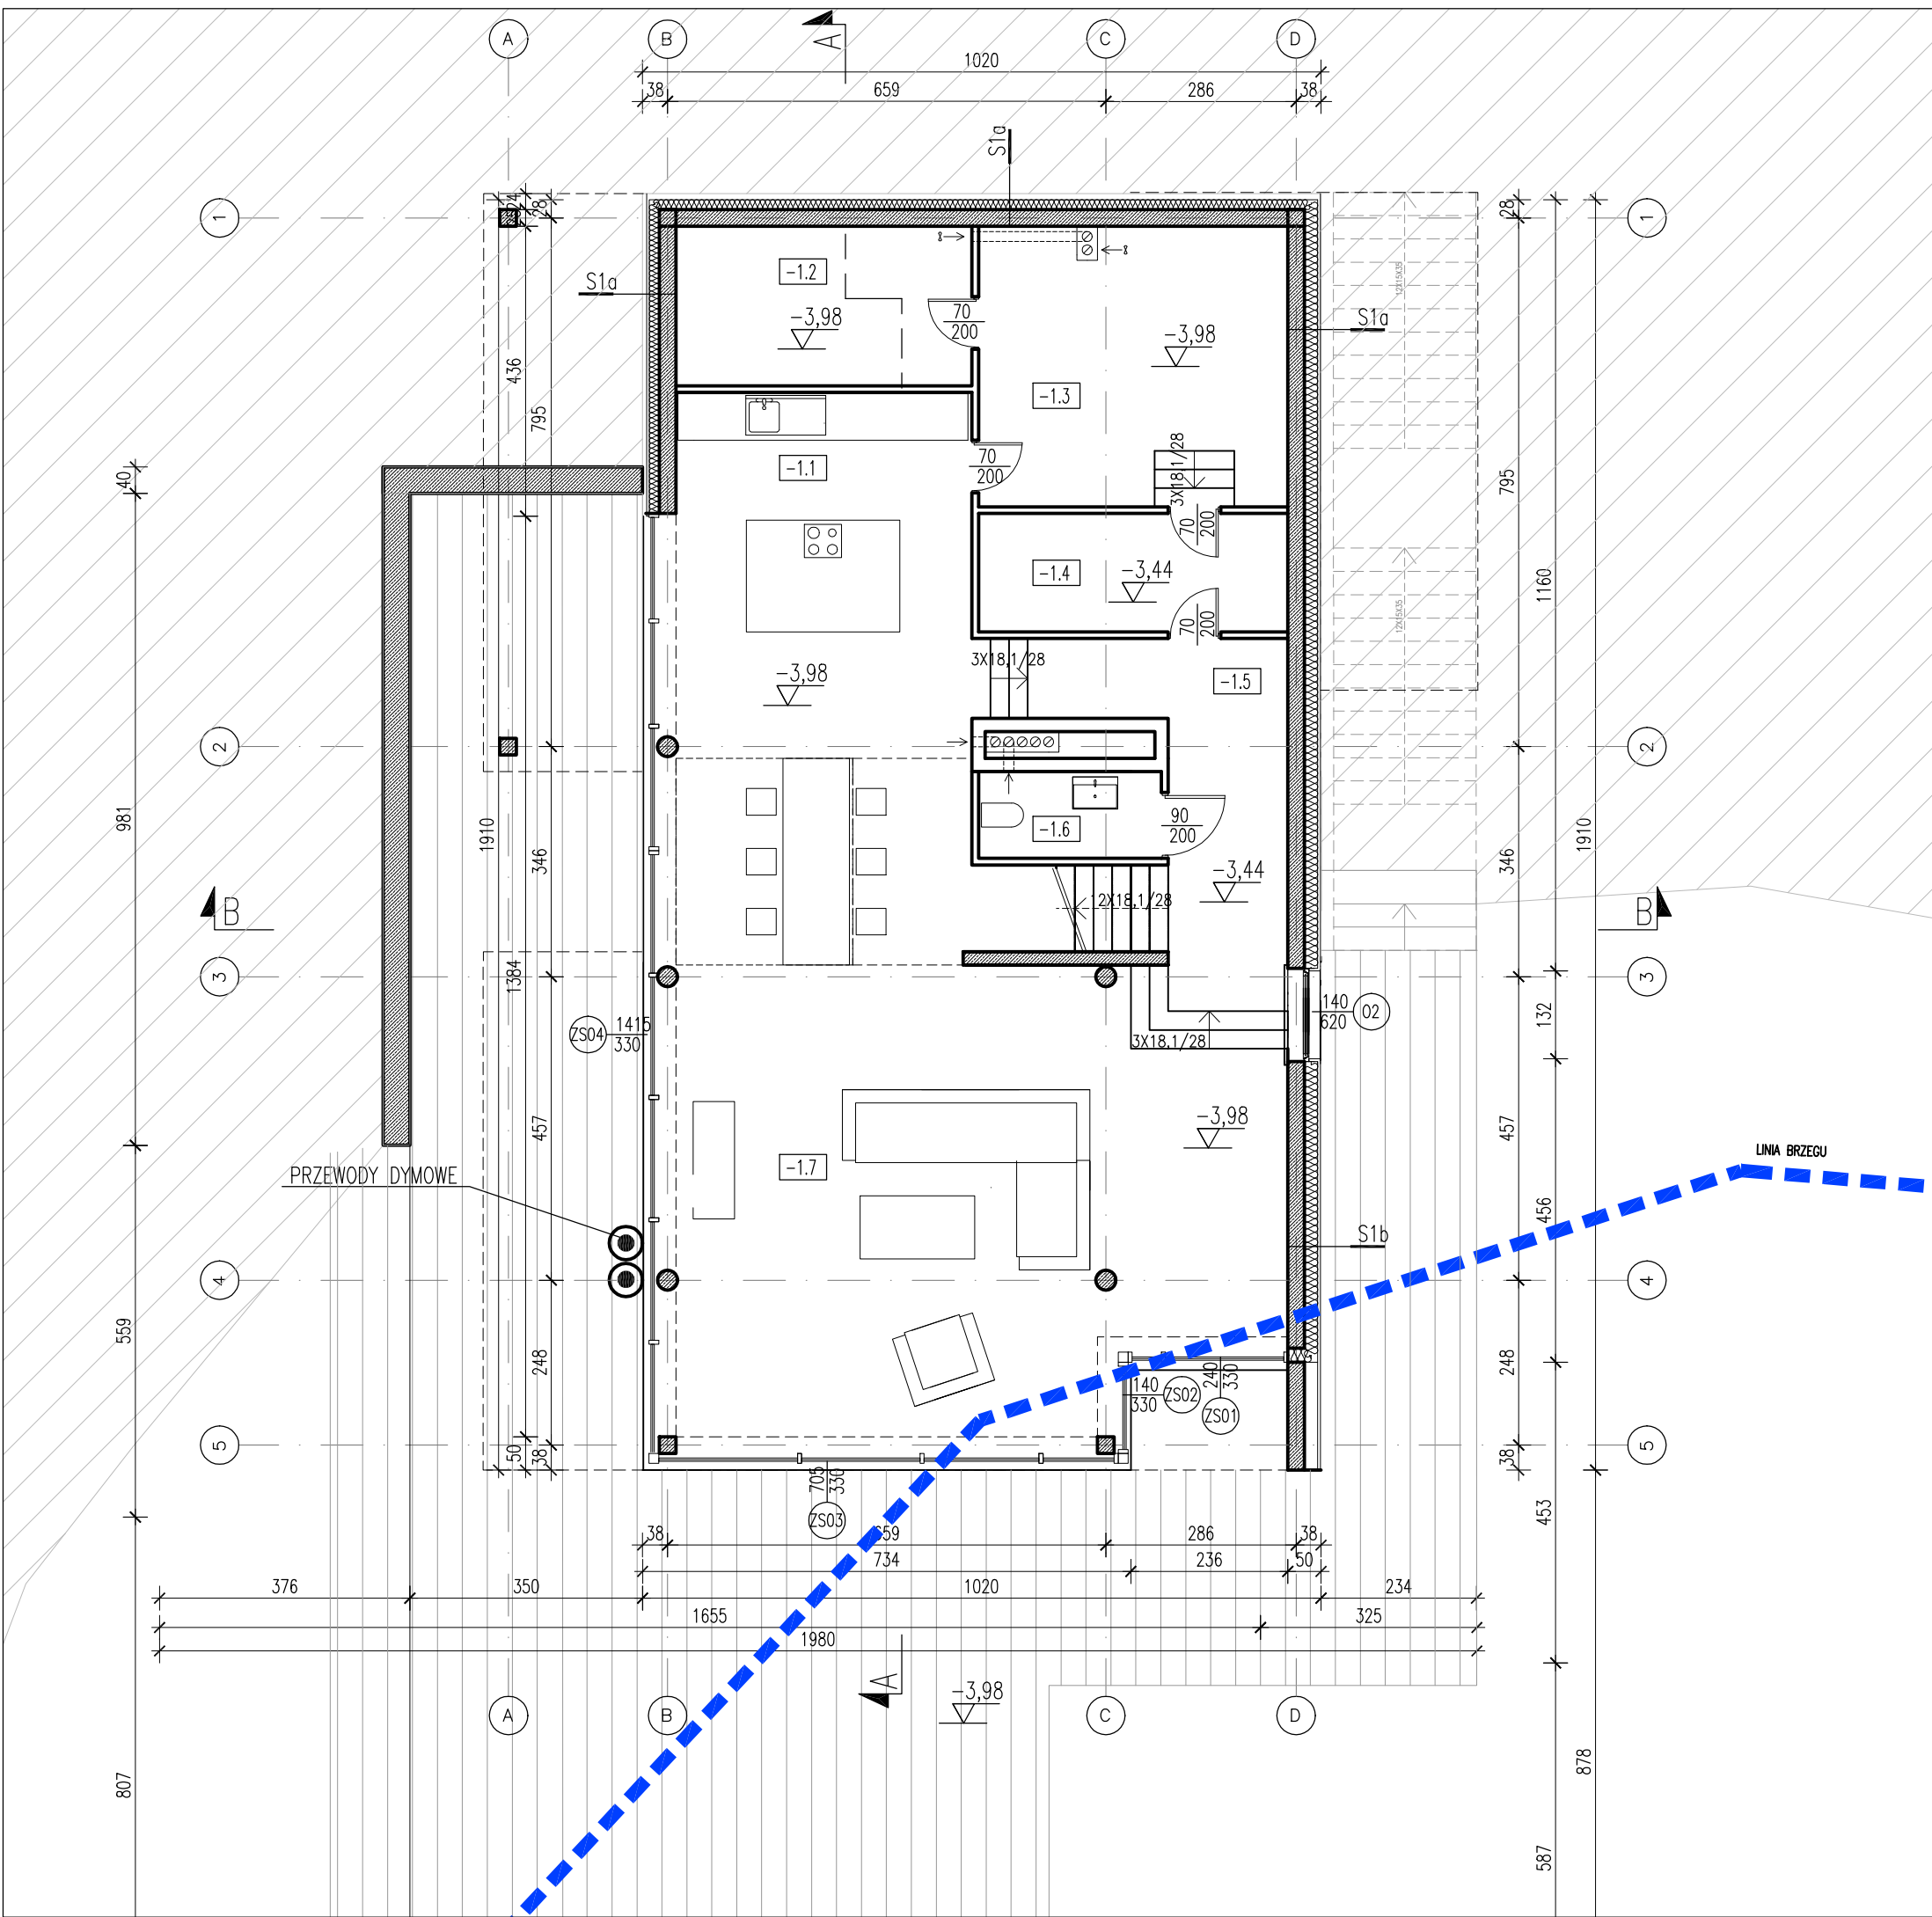


nr	nazwa	pow. użytkowa[m2]
POZIOM DOLNY		141,67
-1.1	KUCHNIA	23,15
-1.2	POM. GOSPODARCZE	6,22
-1.3	POM. GOSPODARCZE	14,90
-1.4	POM. GOSPODARCZE	8,30
-1.5	KORYTARZ	12,60
-1.6	TOALETA	3,60
-1.7	SALON	72,90
PARTER		135,7
1.1	WIATROŁAP	7,80
1.2	GARAŻ	58,20
1.3	KORYTARZ	13,50
1.4	KORYTARZ	7,70
1.5	ŁAZIENKA	10,70
1.6	GARDEROBA	12,00
1.7	SYPIALNIA	25,80
PODDASZE		107,4
2.1	POKÓJ	15,50
2.2	ŁAZIENKA	6,80
2.3	POKÓJ	15,60
2.4	KORYTARZ	14,30
2.5	SYPIALNIA	28,30
2.6	ŁAZIENKA	16,90
2.7	GARDEROBA	10,00
SUMA:		384,77

± 0.00 = 215.00 m nmp 174/3, 176/1, 177/1

WŁODARCZYK + WŁODARCZYK ARCHITEKCI STUDIO AUTORSKIE
UL.EMAUS 7/12, 30-201 KRAKÓW, TEL/FAX 012 4272751
e-mail: ww@wpluswarchitekci.com.pl

TEMAT	BUDOWA BUDYNKU MIESZKALNEGO JEDNORODZINNEGO Z GARAŻEM WBUĐOWANYM, Z INSTALACJAMI WEWNĘTRZNYMI WOD-KAN, C.O., INSTALACJAMI ELEKTRYCZNYMI ORAZ ZEWNĘTRZNYMI ODCINKAMI INST. ENERGII ELEKTR., KANALIZACJI SANITARNEJ I OPADOWEJ, ORAZ ZBIORNIKIEM BEZODPŁYWYWOY NA NIECZYSTOŚĆ CIEKŁĄ I ZBIORNIKIEM NA WODY OPADOWE, DOJŚCIEM I DOJAZDEM DO BUDYNKU NA DZIAŁKACH 174/3, 176/1, 177/1 W BUDZYNIU		
INWESTOR	AC PREMIUM SP. Z O.O., PL. LASOTY 3/2, 30-539 KRAKÓW	DATA	SIERPIEŃ 2020
STADIUM	PROJEKT BUDOWLANY	NR RIS.	PB-A-01
BRANŻA	ARCHITEKTURA	SKALA	1:100
RYSUNEK	RZUT POZIOM DOLNY	PODPISY	
GENERALNY PROJEKTANT	DR INŻ. ARCH. MARCIN WŁODARCZYK, GP UPR. 418/90		
PROJEKTOWAŁ	DR INŻ. ARCH. MARCIN WŁODARCZYK, GP UPR. 418/90		
WSPÓŁPRACA	inż. arch. MARIA GRATKOWSKA		
OPRACOWAŁ	ZESPÓŁ		
UWAGI	1. WSKAZANE WYMAGI NALEŻY ZWERYFIKOWAĆ NA MIEJSCU 2. WSKAZANE ZNAMY NALEŻY UZGODNIĆ Z PROJEKTYNTEM 3. PROJEKT JEST CHRONIONY PRAWEM AUTORSKIM 4. POWIĄSZY RYSUNEK NIE MOŻE STANOWIĆ PODSAWY DO DALSZEGO PROJEKTOWANIA BEZ UZGODNIENIA Z AUTOREM PROJEKTU ARCHITEKTURY		

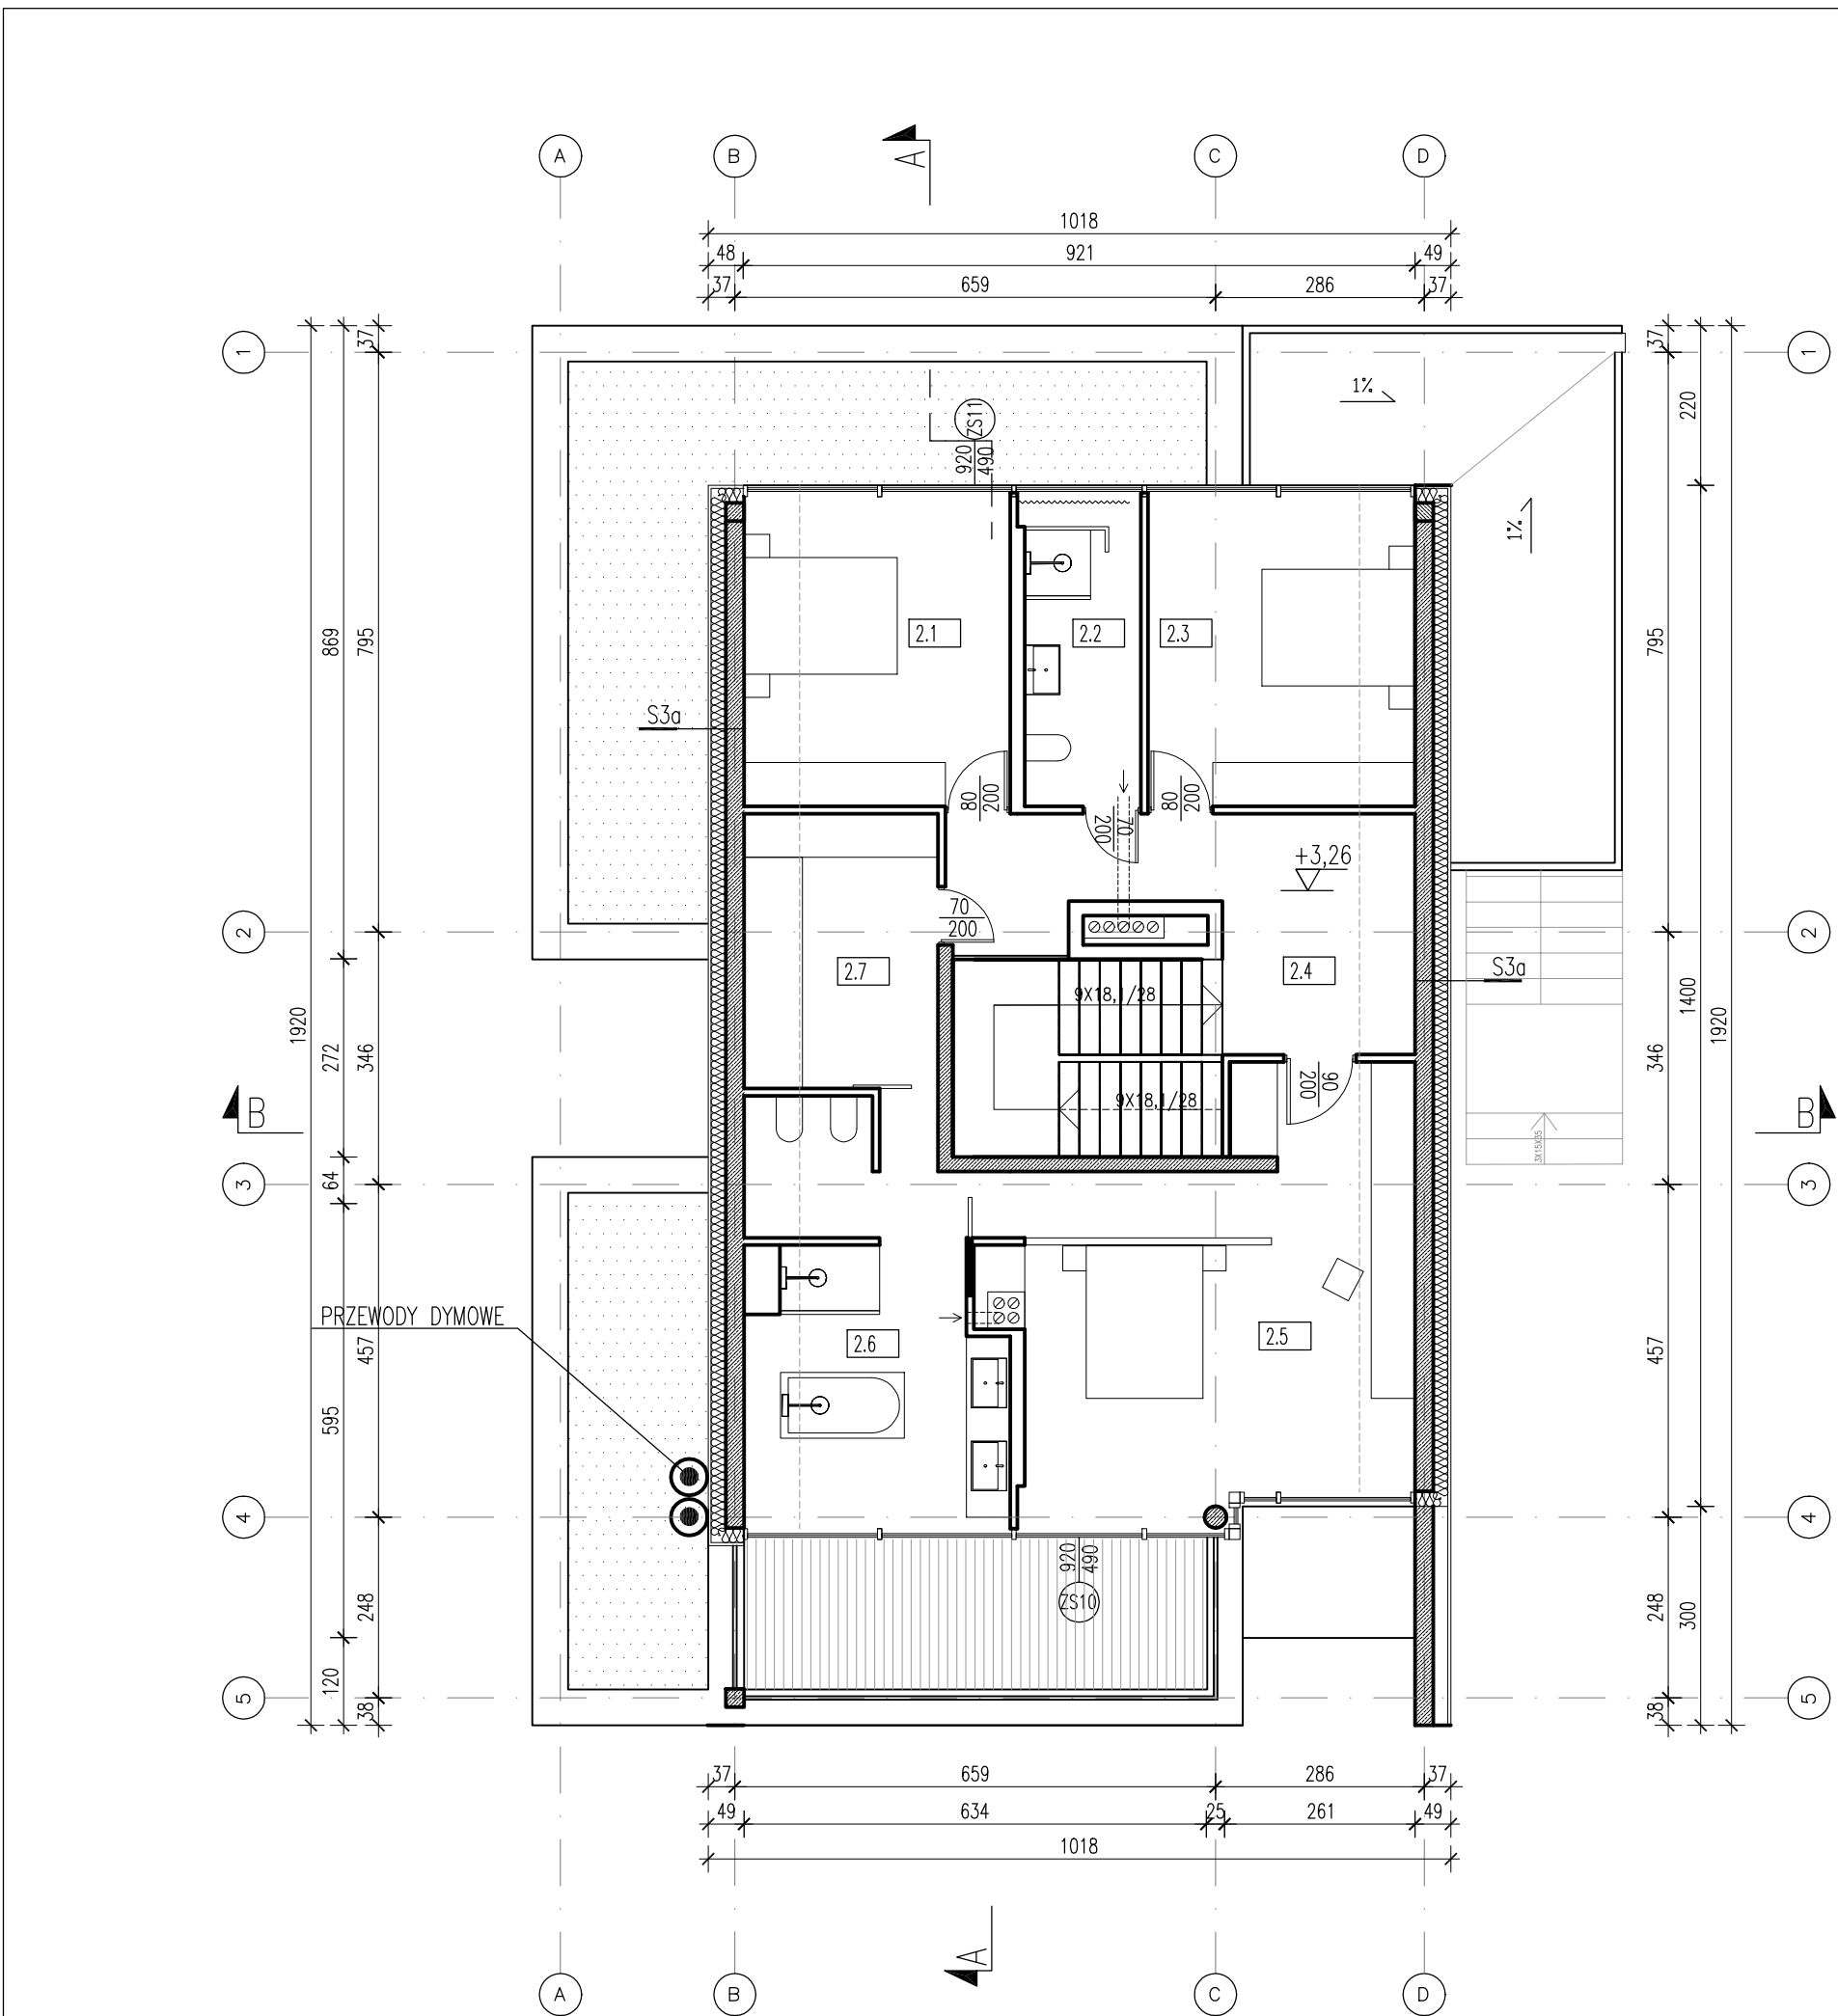


nr	nazwa	pow. użytkowa[m2]
POZIOM DOLNY		141,67
-1.1	KUCHNIA	23,15
-1.2	POM. GOSPODARCZE	6,22
-1.3	POM. GOSPODARCZE	14,90
-1.4	POM. GOSPODARCZE	8,30
-1.5	KORYTARZ	12,60
-1.6	TOALETA	3,60
-1.7	SALON	72,90
PARTER		135,7
1.1	WIATROŁAP	7,80
1.2	GARAŻ	58,20
1.3	KORYTARZ	13,50
1.4	KORYTARZ	7,70
1.5	ŁAZIENKA	10,70
1.6	GARDEROBA	12,00
1.7	SYPIALNIA	25,80
PODDASZE		107,4
2.1	POKÓJ	15,50
2.2	ŁAZIENKA	6,80
2.3	POKÓJ	15,60
2.4	KORYTARZ	14,30
2.5	SYPIALNIA	28,30
2.6	ŁAZIENKA	16,90
2.7	GARDEROBA	10,00
SUMA:		384,77

± 0.00 = 215.00 m nmp 174/3, 176/1, 177/1

WŁODARCZYK + WŁODARCZYK ARCHITEKCI STUDIO AUTORSKIE
UL.EMAUS 7/12, 30-201 KRAKÓW, TEL/FAX 012 4272751
e-mail: ww@wpluswarchitekci.com.pl

TEMAT	BUDOWA BUDYNKU MIESZKALNEGO JEDNORODZINNEGO Z GARAŻEM WBUĐOWANYM, Z INSTALACJAMI WEWNĘTRZNYMI WOD-KAN, C.O., INSTALACJAMI ELEKTRYCZNYMI ORAZ ZEWNĘTRZNYMI ODCINKAMI INST. ENERGII ELEKTR., KANALIZACJI SANITARNEJ I OPADOWEJ, ORAZ ZBIORNIKIEM BEZODPŁYWYWOY NA NIECZYSTOŚĆ CIEKŁĄ I ZBIORNIKIEM NA WODY OPADOWE, DOJŚCIEM I DOJAZDEM DO BUDYNKU NA DZIAŁKACH 174/3, 176/1, 177/1 W BUDZYNIU		
INWESTOR	AC PREMIUM SP. Z O.O., PL. LASOTY 3/2, 30-539 KRAKÓW	DATA	SIERPIEŃ 2020
STADIUM	PROJEKT BUDOWLANY	NR RIS.	PB-A-03
BRANŻA	ARCHITEKTURA	SKALA	1:100
RYSUNEK	RZUT PODDASZA	PODPISY	
GENERALNY PROJEKTANT	DR INŻ. ARCH. MARCIN WŁODARCZYK, GP UPR. 418/90		
PROJEKTOWAŁ	DR INŻ. ARCH. MARCIN WŁODARCZYK, GP UPR. 418/90		
WSPÓŁPRACA	inż. arch. MARIA GRATKOWSKA		
OPRACOWAŁ	ZESPÓŁ		
UWAGI	1. WSKAZANE WYMAGI NALEŻY ZWERYFIKOWAĆ NA MIEJSCU 2. WSKAZANE ZNAMY NALEŻY UZGODNIĆ Z PROJEKTYNTEM 3. PROJEKT JEST CHRONIONY PRAWEM AUTORSKIM 4. POWIĄSZY RYSUNEK NIE MOŻE STANOWIĆ PODSAWY DO DALSZEGO PROJEKTOWANIA BEZ UZGODNIENIA Z AUTOREM PROJEKTU ARCHITEKTURY		

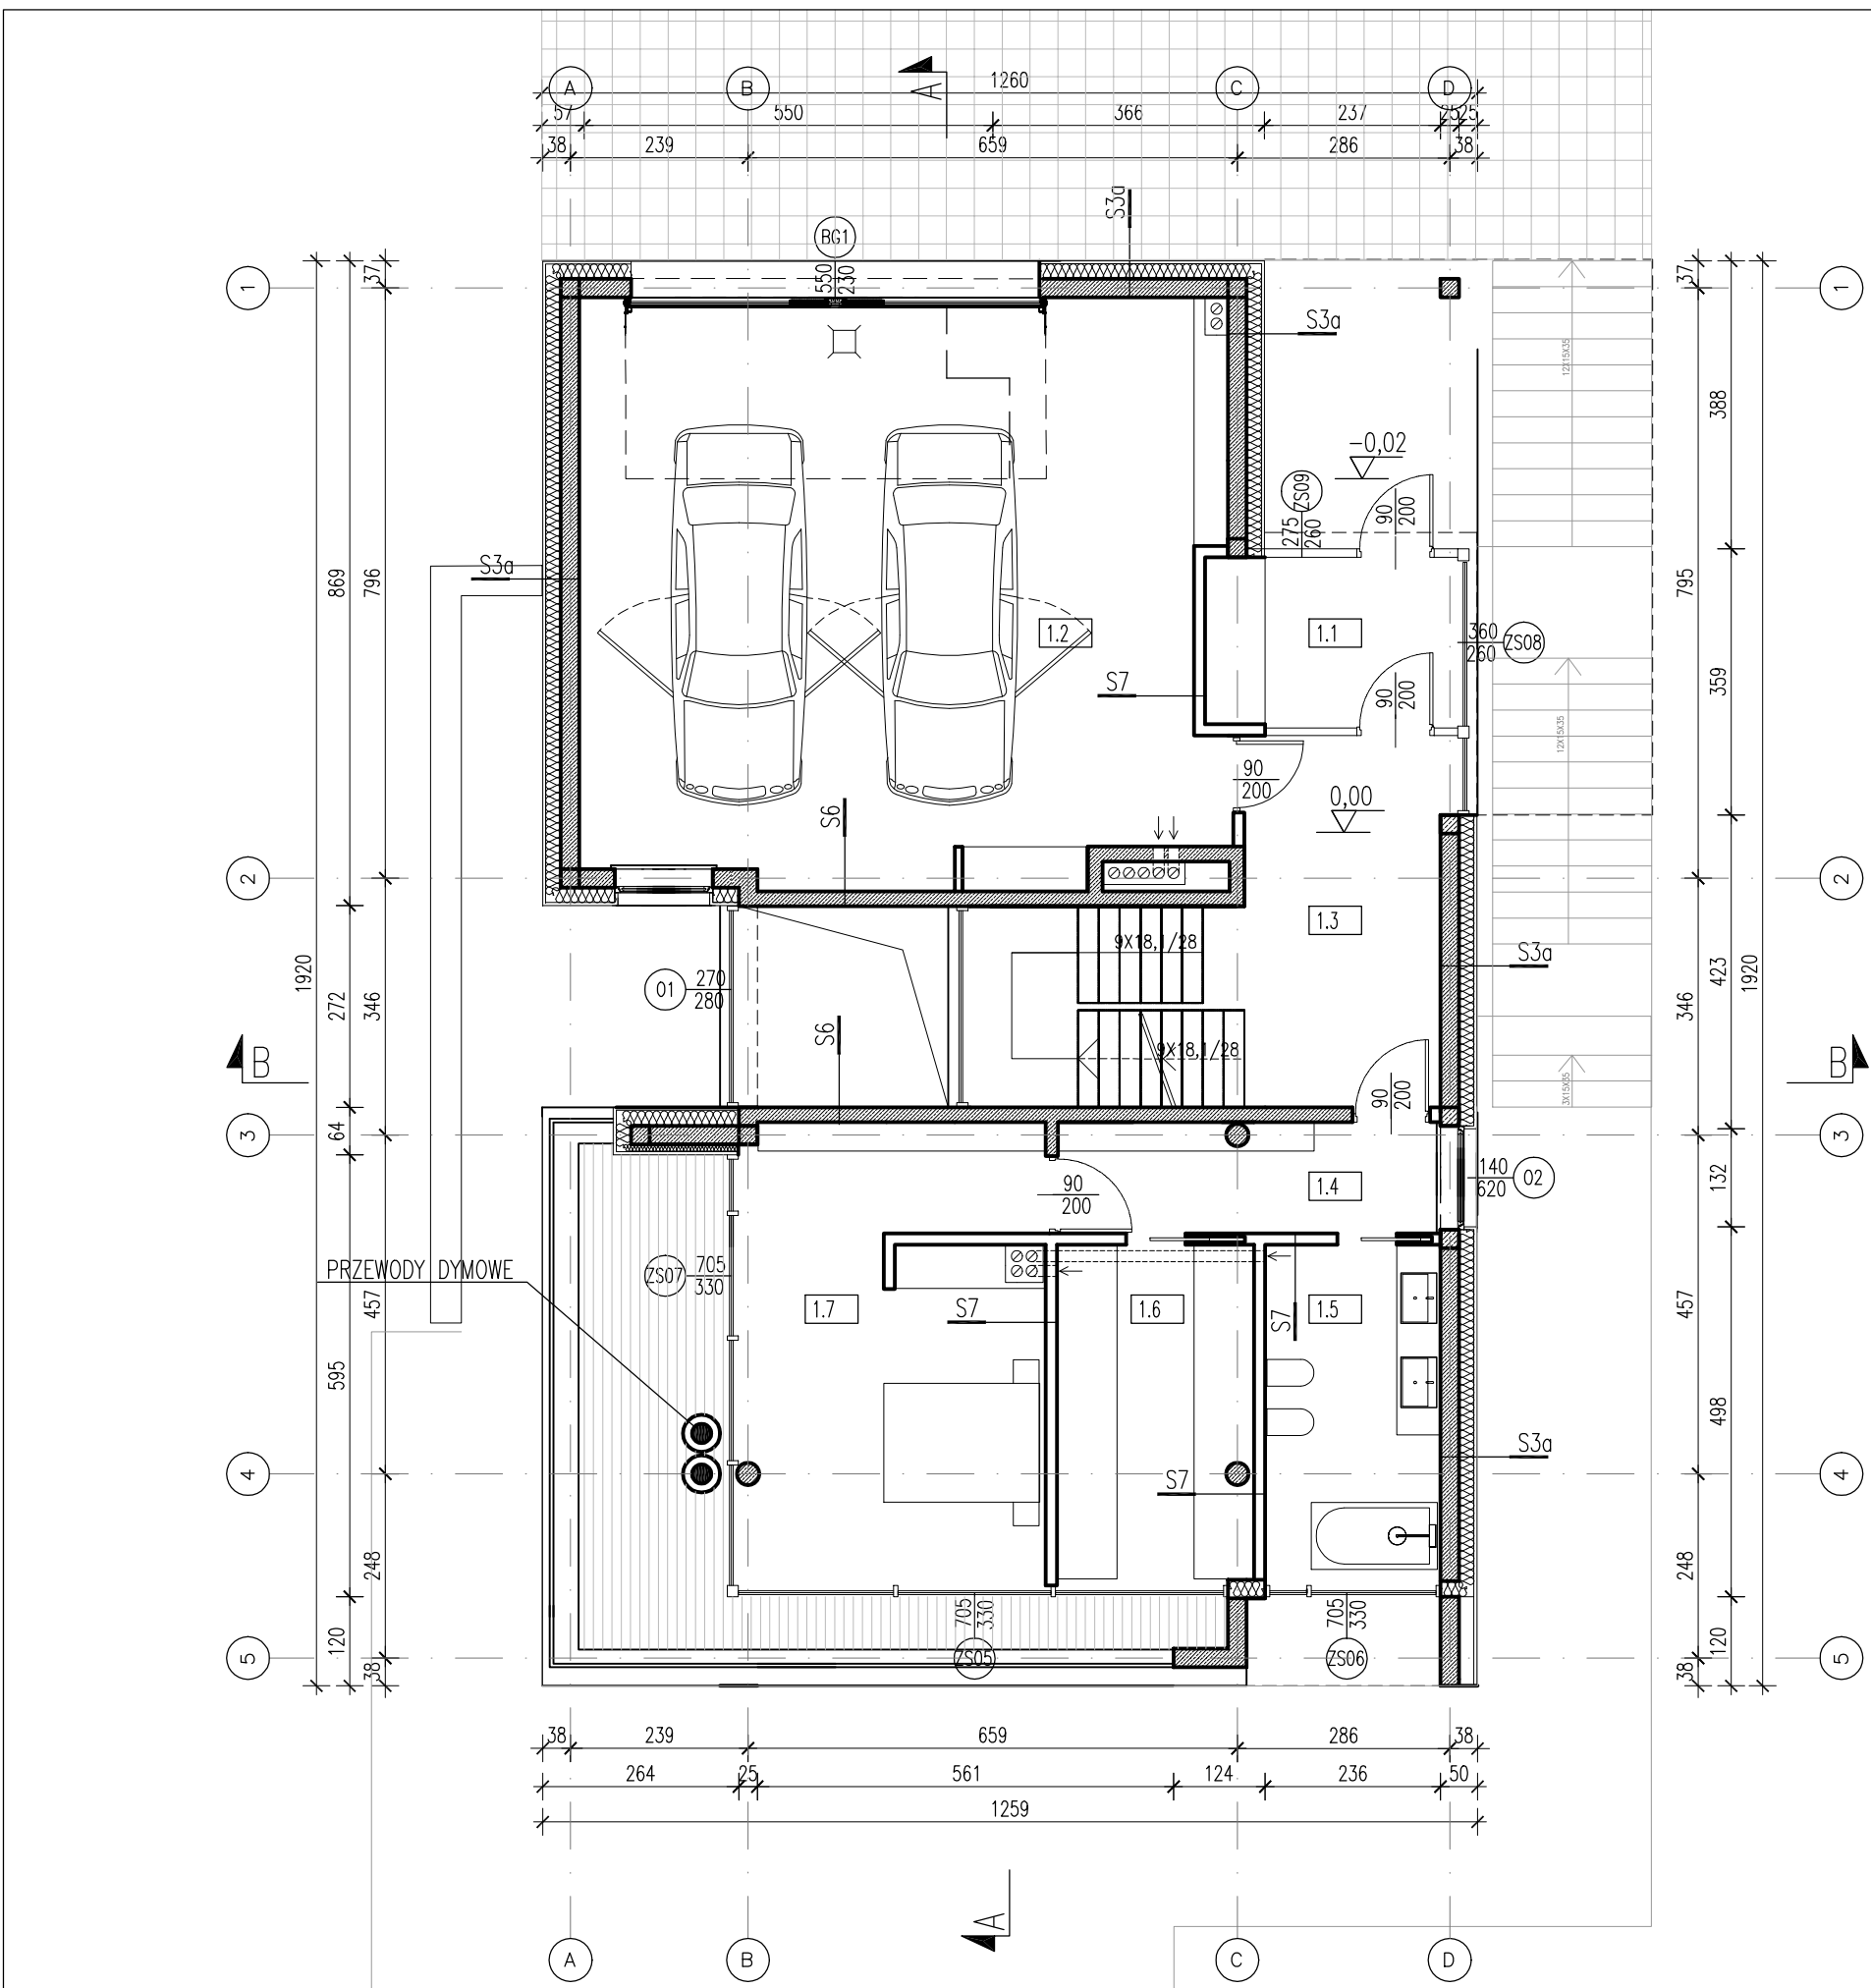


nr	nazwa	pow. użytkowa[m2]
POZIOM DOLNY		141,67
-1.1	KUCHNIA	23,15
-1.2	POM. GOSPODARCZE	6,22
-1.3	POM. GOSPODARCZE	14,90
-1.4	POM. GOSPODARCZE	8,30
-1.5	KORYTARZ	12,60
-1.6	TOALETA	3,60
-1.7	SALON	72,90
PARTER		135,7
1.1	WIATROŁAP	7,80
1.2	GARAŻ	58,20
1.3	KORYTARZ	13,50
1.4	KORYTARZ	7,70
1.5	ŁAZIENKA	10,70
1.6	GARDEROBA	12,00
1.7	SYPIALNIA	25,80
PODDASZE		107,4
2.1	POKÓJ	15,50
2.2	ŁAZIENKA	6,80
2.3	POKÓJ	15,60
2.4	KORYTARZ	14,30
2.5	SYPIALNIA	28,30
2.6	ŁAZIENKA	16,90
2.7	GARDEROBA	10,00
SUMA:		384,77

± 0.00 = 215.00 m nmp 174/3, 176/1, 177/1

WŁODARCZYK + WŁODARCZYK ARCHITEKCI STUDIO AUTORSKIE
UL.EMAUS 7/12, 30-201 KRAKÓW, TEL/FAX 012 4272751
e-mail: ww@wpluswarchitekci.com.pl


TEMAT	BUDOWA BUDYNKU MIESZKALNEGO JEDNORODZINNEGO Z GARAŻEM WBUĐOWANYM, Z INSTALACJAMI WEWNĘTRZNYMI WOD-KAN, C.O., INSTALACJAMI ELEKTRYCZNYMI ORAZ ZEWNĘTRZNYMI ODCINKAMI INST. ENERGII ELEKTR., KANALIZACJI SANITARNEJ I OPADOWEJ, ORAZ ZBIORNIKIEM BEZODPŁYWYWOY NA NIECZYSTOŚĆ CIEKŁĄ I ZBIORNIKIEM NA WODY OPADOWE, DOJŚCIEM I DOJAZDEM DO BUDYNKU NA DZIAŁKACH 174/3, 176/1, 177/1 W BUDZYNIU		
INWESTOR	AC PREMIUM SP. Z O.O., PL. LASOTY 3/2, 30-539 KRAKÓW	DATA	SIERPIEŃ 2020
STADIUM	PROJEKT BUDOWLANY	NR RIS.	PB-A-02
BRANŻA	ARCHITEKTURA	SKALA	1:100
RYSUNEK	RZUT PARTERU	PODPISY	
GENERALNY PROJEKTANT	DR INŻ. ARCH. MARCIN WŁODARCZYK, GP UPR. 418/90		
PROJEKTOWAŁ	DR INŻ. ARCH. MARCIN WŁODARCZYK, GP UPR. 418/90		
WSPÓŁPRACA	inż. arch. MARIA GRATKOWSKA		
OPRACOWAŁ	ZESPÓŁ		
UWAGI	1. WSKAZANE WYMAGI NALEŻY ZWERYFIKOWAĆ NA MIEJSCU 2. WSKAZANE ZNAMY NALEŻY UZGODNIĆ Z PROJEKTYNTEM 3. PROJEKT JEST CHRONIONY PRAWEM AUTORSKIM 4. POWIĄSZY RYSUNEK NIE MOŻE STANOWIĆ PODSAWY DO DALSZEGO PROJEKTOWANIA BEZ UZGODNIENIA Z AUTOREM PROJEKTU ARCHITEKTURY		

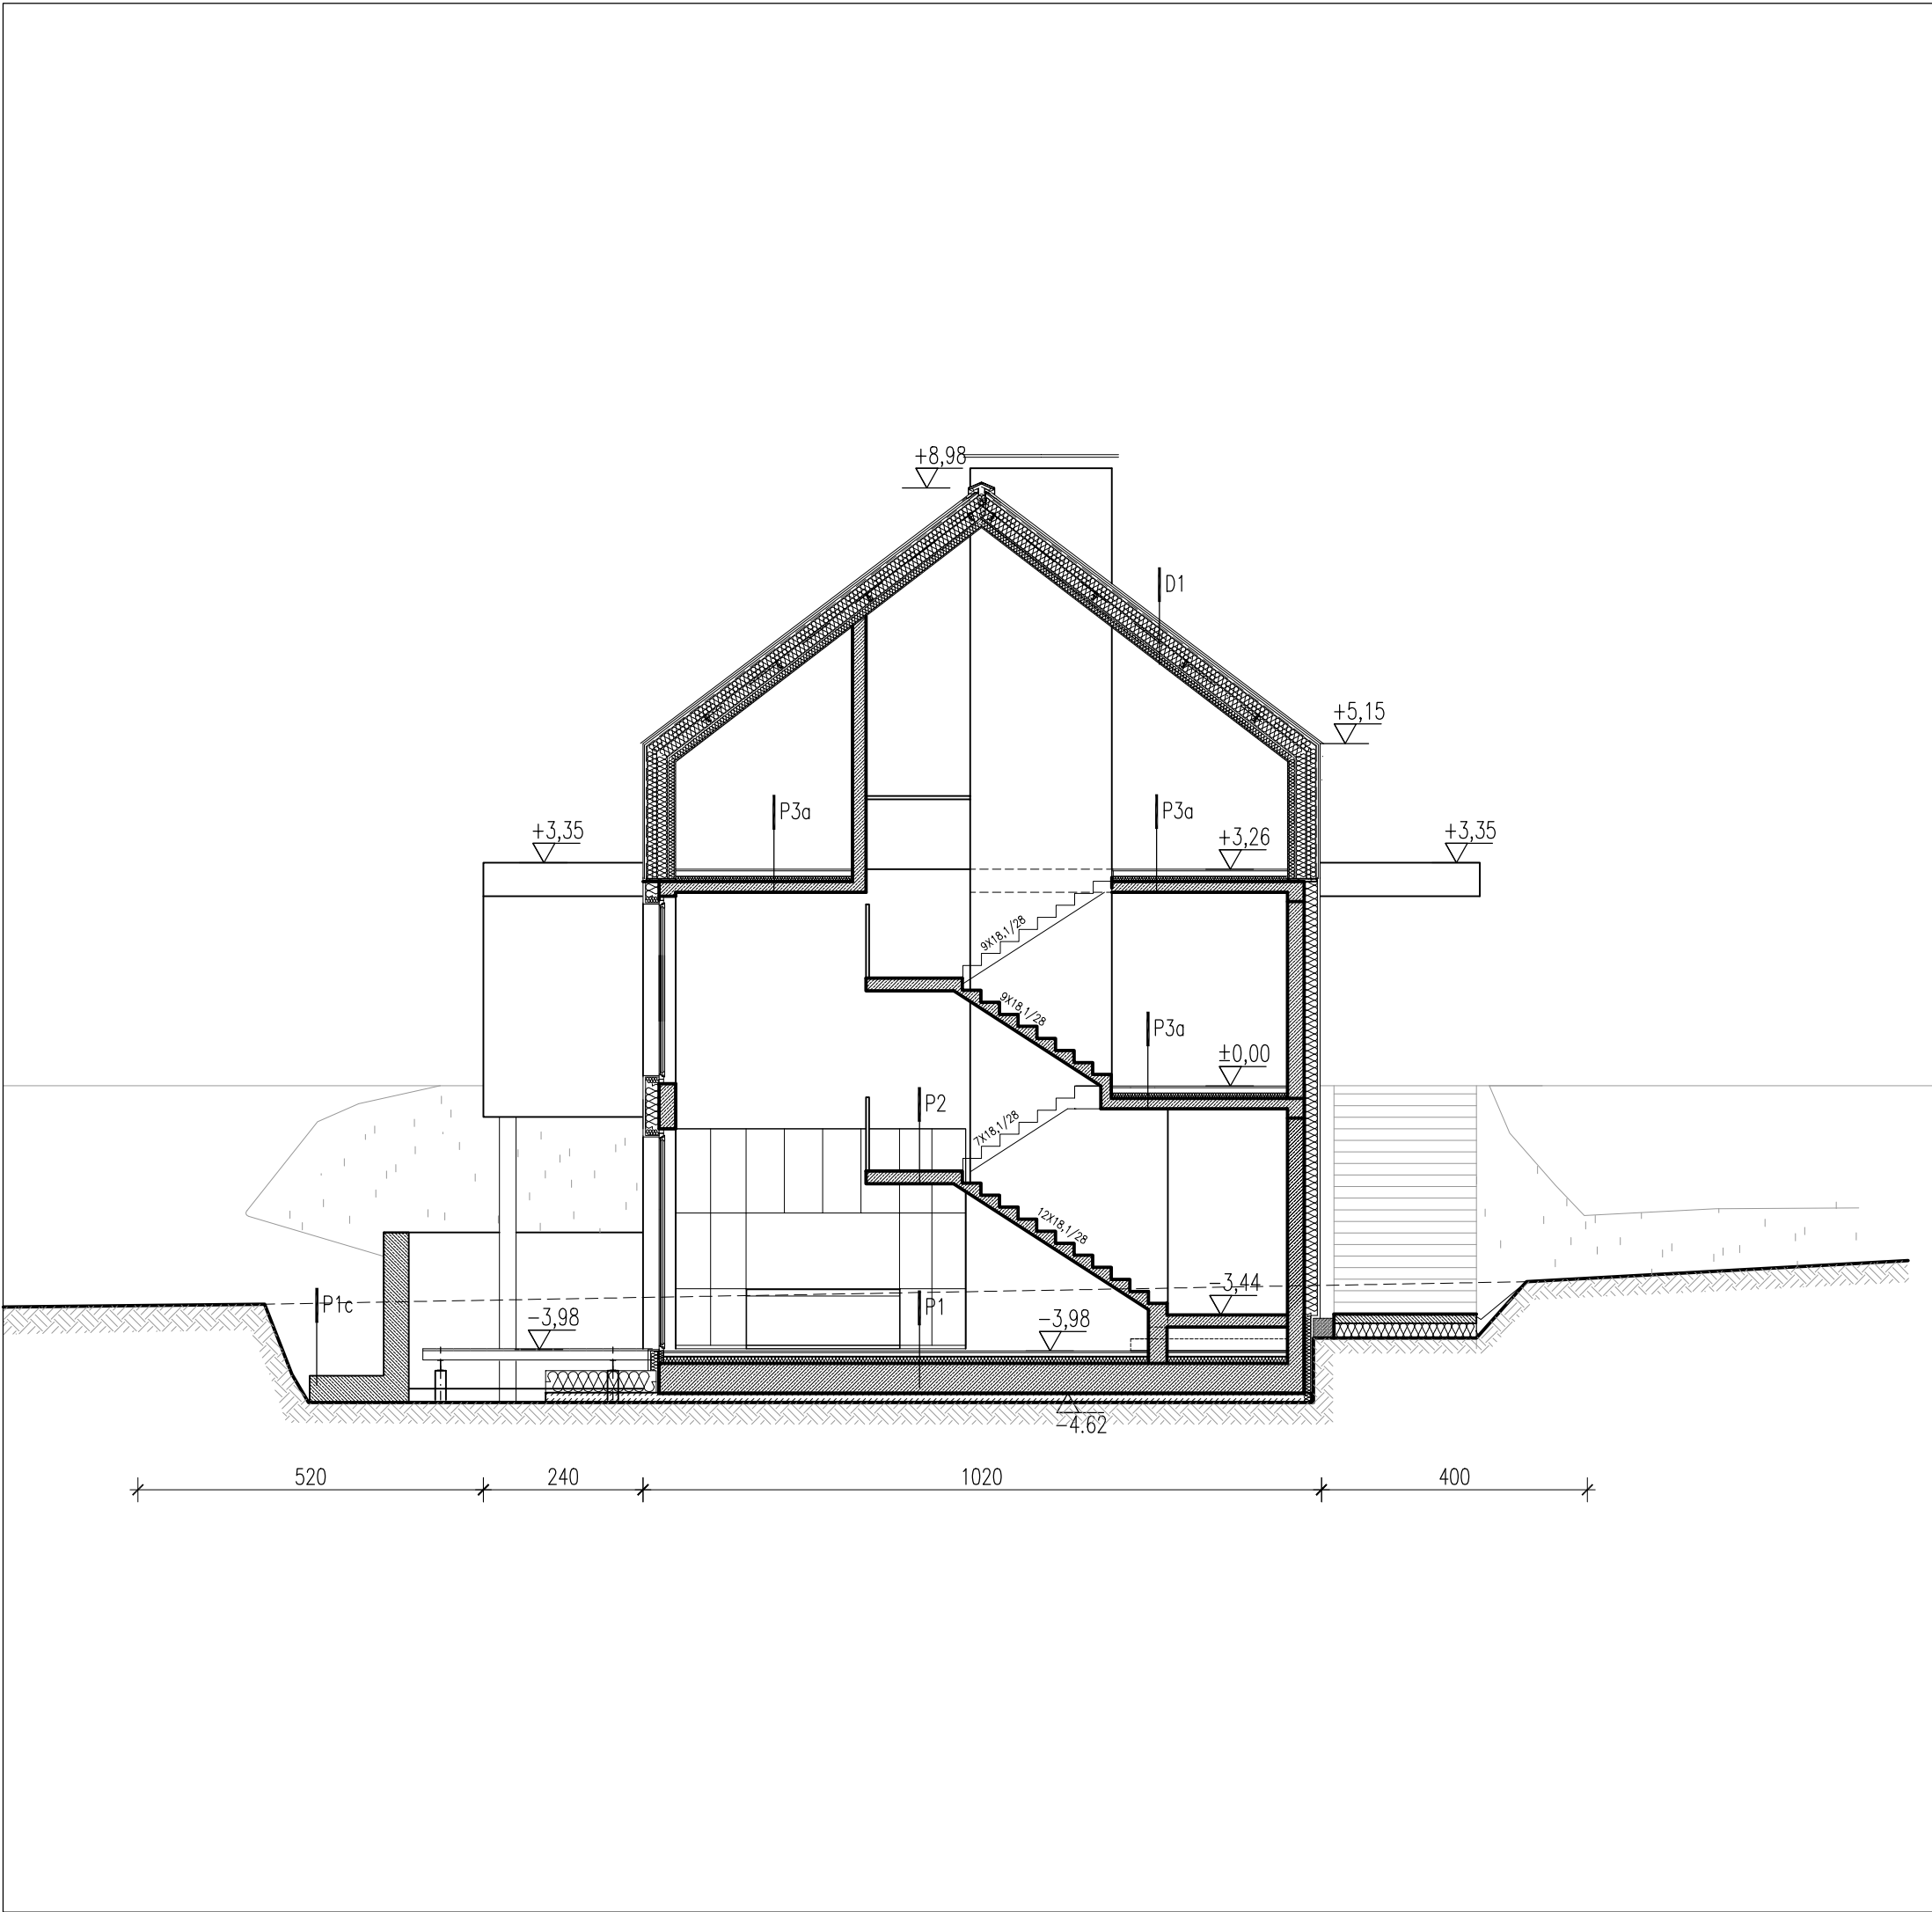

OPIS WARSTW PRZEGRÓD W OPISIE

± 0.00 = 215.00 m nmp 174/3, 176/1, 177/1


WŁODARCZYK + WŁODARCZYK ARCHITEKCI STUDIO AUTORSKIE UL.EMAUS 7/12, 30-201 KRAKÓW, TEL/FAX 012 4272751 e-mail: ww@wpluswarchitekci.com.pl			
TEMAT	BUDOWA BUDYNKU MIESZKALNEGO JEDNORODZINNEGO Z GARAŻEM WŁODARCZYK + WŁODARCZYK ARCHITEKCI STUDIO AUTORSKIE UL.EMAUS 7/12, 30-201 KRAKÓW, TEL/FAX 012 4272751 e-mail: ww@wpluswarchitekci.com.pl		
INWESTOR	AC PREMIUM SP. Z O.O. PL. LASOTY 3/2, 30-539 KRAKÓW	DATA	SIERPIEŃ 2020
STADIUM	PROJEKT BUDOWLANY	NR RIS.	PB-A-06
BRANŻA	ARCHITEKTURA	SKALA	1:100
RYSEK	PRZEKRÓJ B-B	PODPISY	
GENERALNY PROJEKTANT	DR INŻ. ARCH. MARCIN WŁODARCZYK, GP UPR. 418/90		
PROJEKTOWAŁ	DR INŻ. ARCH. MARCIN WŁODARCZYK, GP UPR. 418/90		
WSPÓŁPRACA	inż. arch. MARIA GRATKOWSKA		
OPRACOWAŁ	ZESPÓŁ		
UWAGI	1. WSKAZANE WYMIARY NALEŻY ZWERYFIKOWAĆ NA MIEJSCU 2. WSKAZANE ZMIANY NALEŻY UZGODNIĆ Z PROJEKTYWISTĄ 3. PROJEKT JEST CHRONIONY PRAWEM AUTORSKIM 4. POWIĄZANE RYSUNKI NIE MOŻE STANOWIĆ PODSTAWY DO DALSZEGO PROJEKTOWANIA BEZ UZGODNIENIA Z AUTOREM PROJEKTU ARCHITEKTURY		

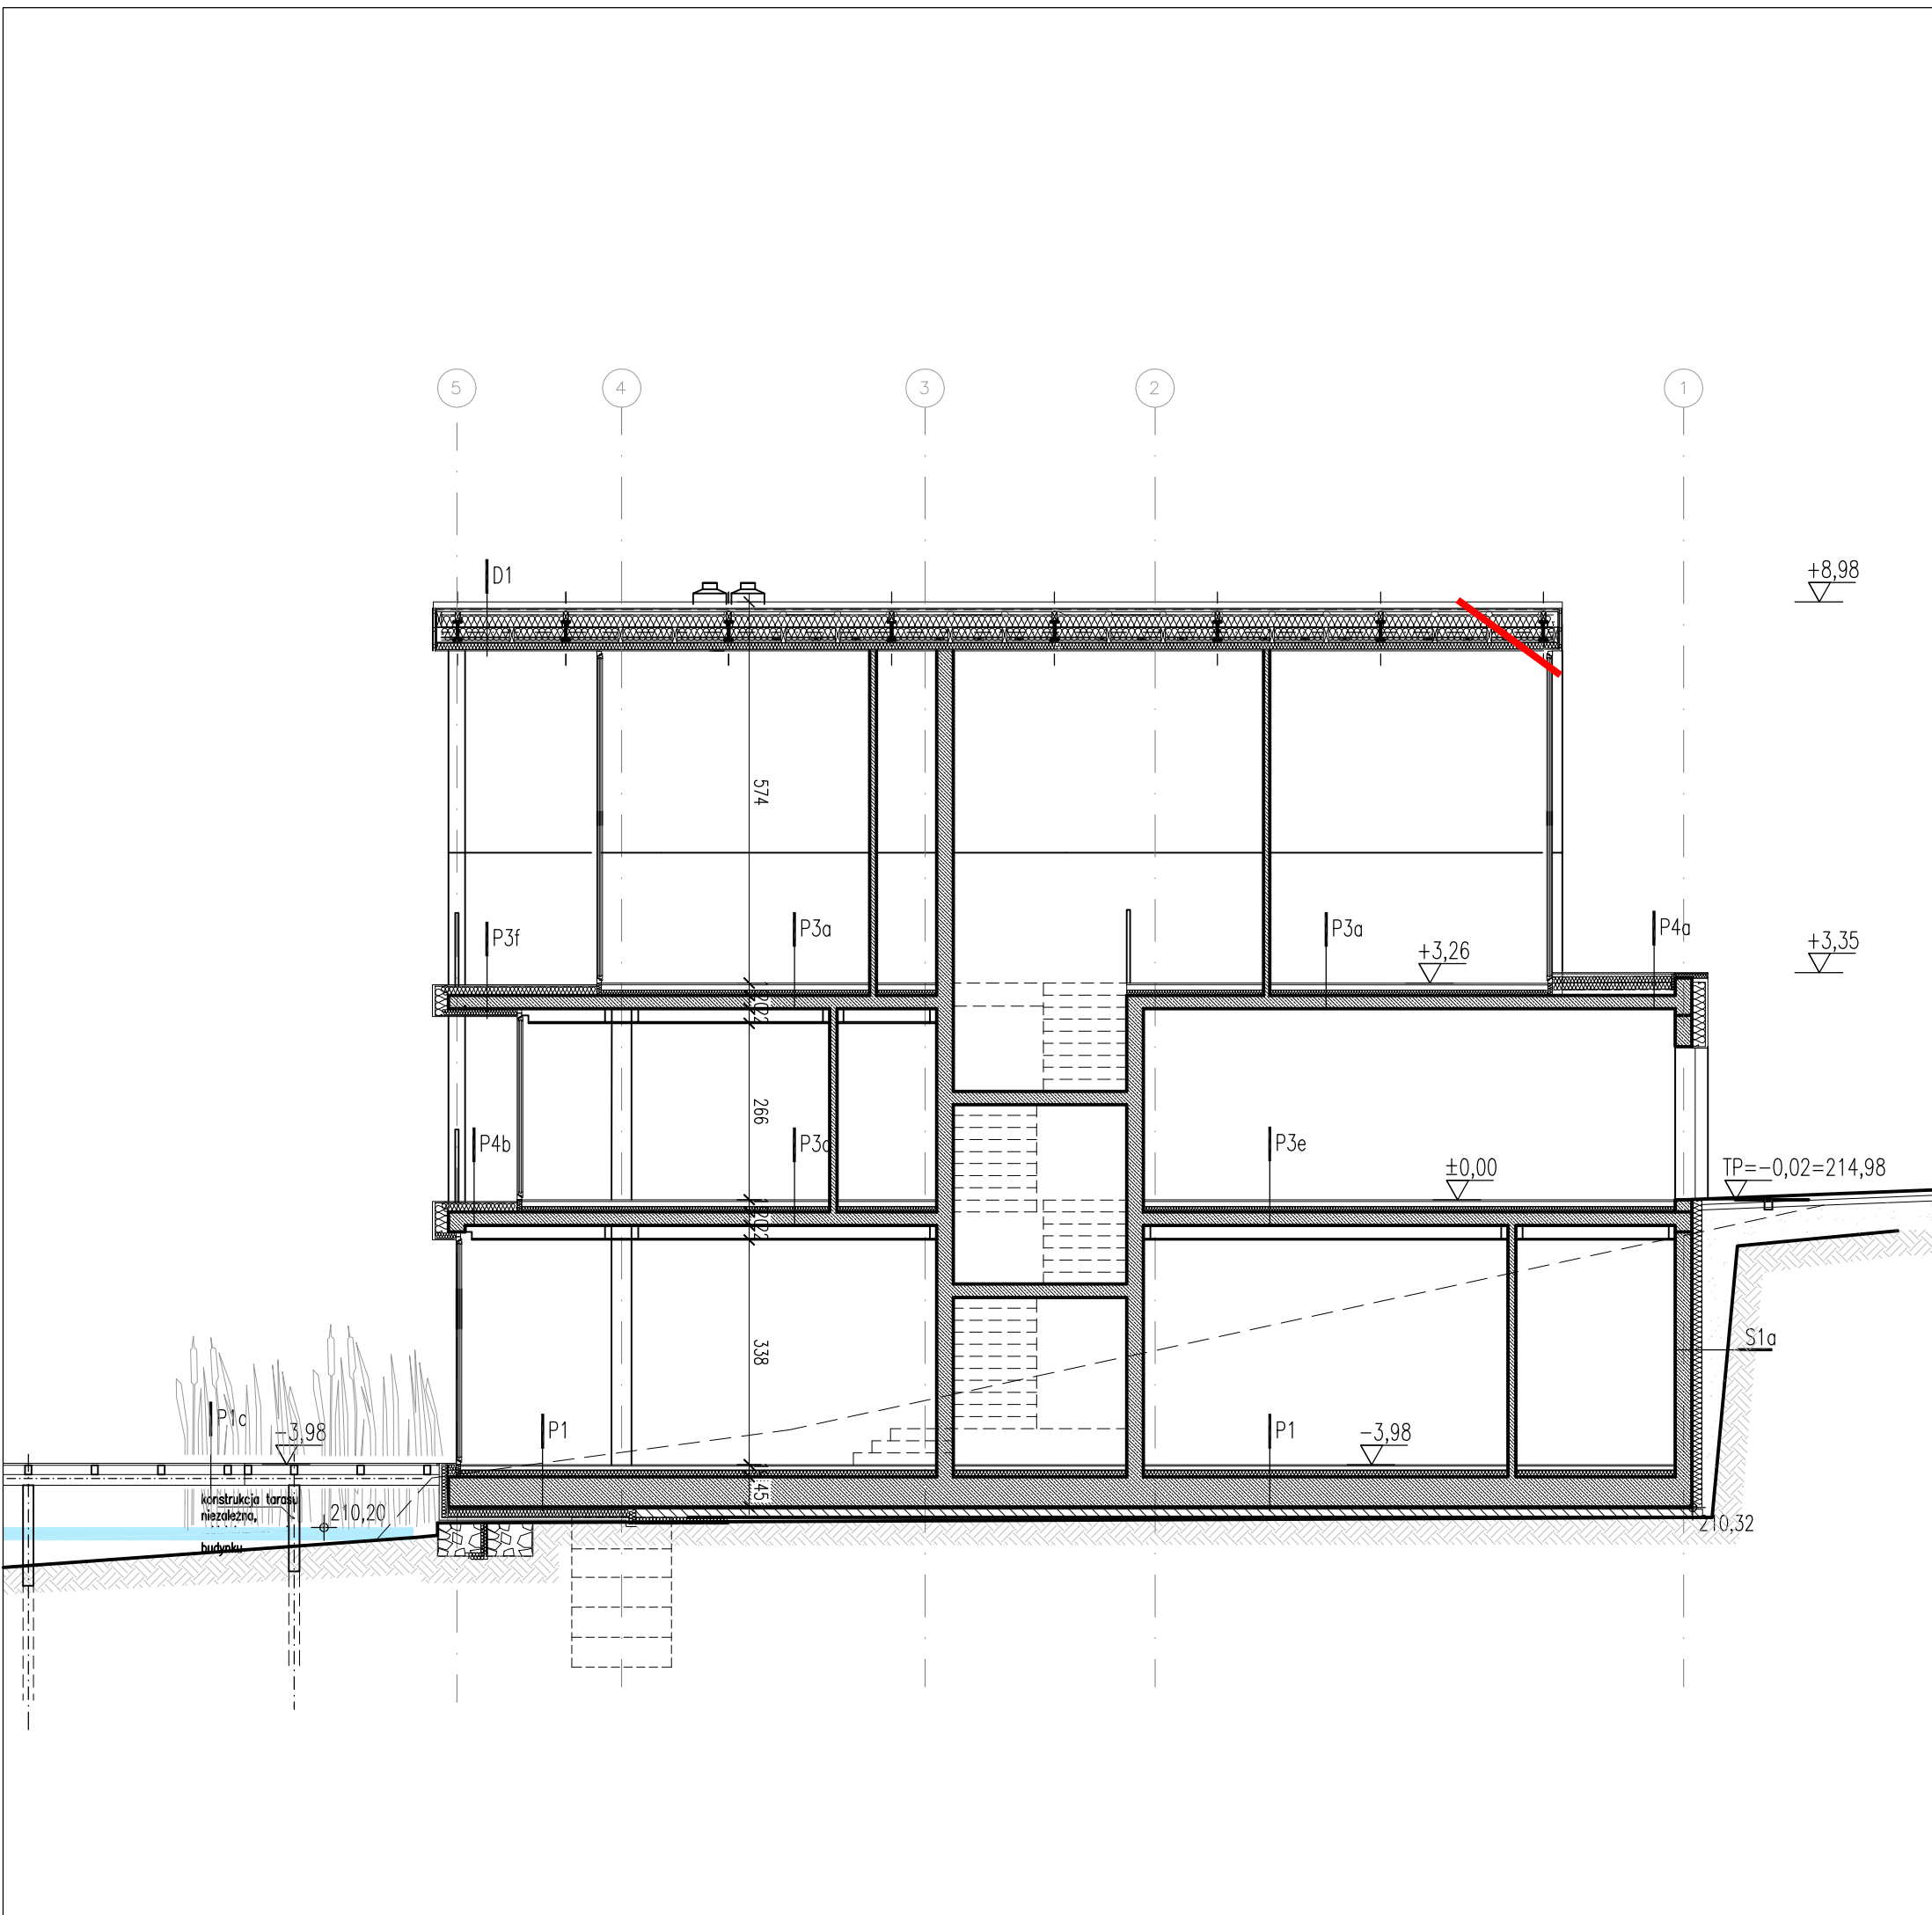

OPIS WARSTW PRZEGRÓD W OPISIE


± 0.00 = 215.00 m nmp 174/3, 176/1, 177/1

WŁODARCZYK + WŁODARCZYK ARCHITEKCI STUDIO AUTORSKIE UL.EMAUS 7/12, 30-201 KRAKÓW, TEL/FAX 012 4272751 e-mail: ww@wpluswarchitekci.com.pl			
TEMAT	BUDOWA BUDYNKU MIESZKALNEGO JEDNORODZINNEGO Z GARAŻEM WŁODARCZYK + WŁODARCZYK ARCHITEKCI STUDIO AUTORSKIE UL.EMAUS 7/12, 30-201 KRAKÓW, TEL/FAX 012 4272751 e-mail: ww@wpluswarchitekci.com.pl		
INWESTOR	AC PREMIUM SP. Z O.O. PL. LASOTY 3/2, 30-539 KRAKÓW	DATA	SIERPIEŃ 2020
STADIUM	PROJEKT BUDOWLANY	NR RIS.	PB-A-05
BRANŻA	ARCHITEKTURA	SKALA	1:100
RYSEK	PRZEKRÓJ A-A	PODPISY	
GENERALNY PROJEKTANT	DR INŻ. ARCH. MARCIN WŁODARCZYK, GP UPR. 418/90		
PROJEKTOWAŁ	DR INŻ. ARCH. MARCIN WŁODARCZYK, GP UPR. 418/90		
WSPÓŁPRACA	inż. arch. MARIA GRATKOWSKA		
OPRACOWAŁ	ZESPÓŁ		
UWAGI	1. WSKAZANE WYMIARY NALEŻY ZWERYFIKOWAĆ NA MIEJSCU 2. WSKAZANE ZMIANY NALEŻY UZGODNIĆ Z PROJEKTYWISTĄ 3. PROJEKT JEST CHRONIONY PRAWEM AUTORSKIM 4. POWIĄZANE RYSUNKI NIE MOŻE STANOWIĆ PODSTAWY DO DALSZEGO PROJEKTOWANIA BEZ UZGODNIENIA Z AUTOREM PROJEKTU ARCHITEKTURY		

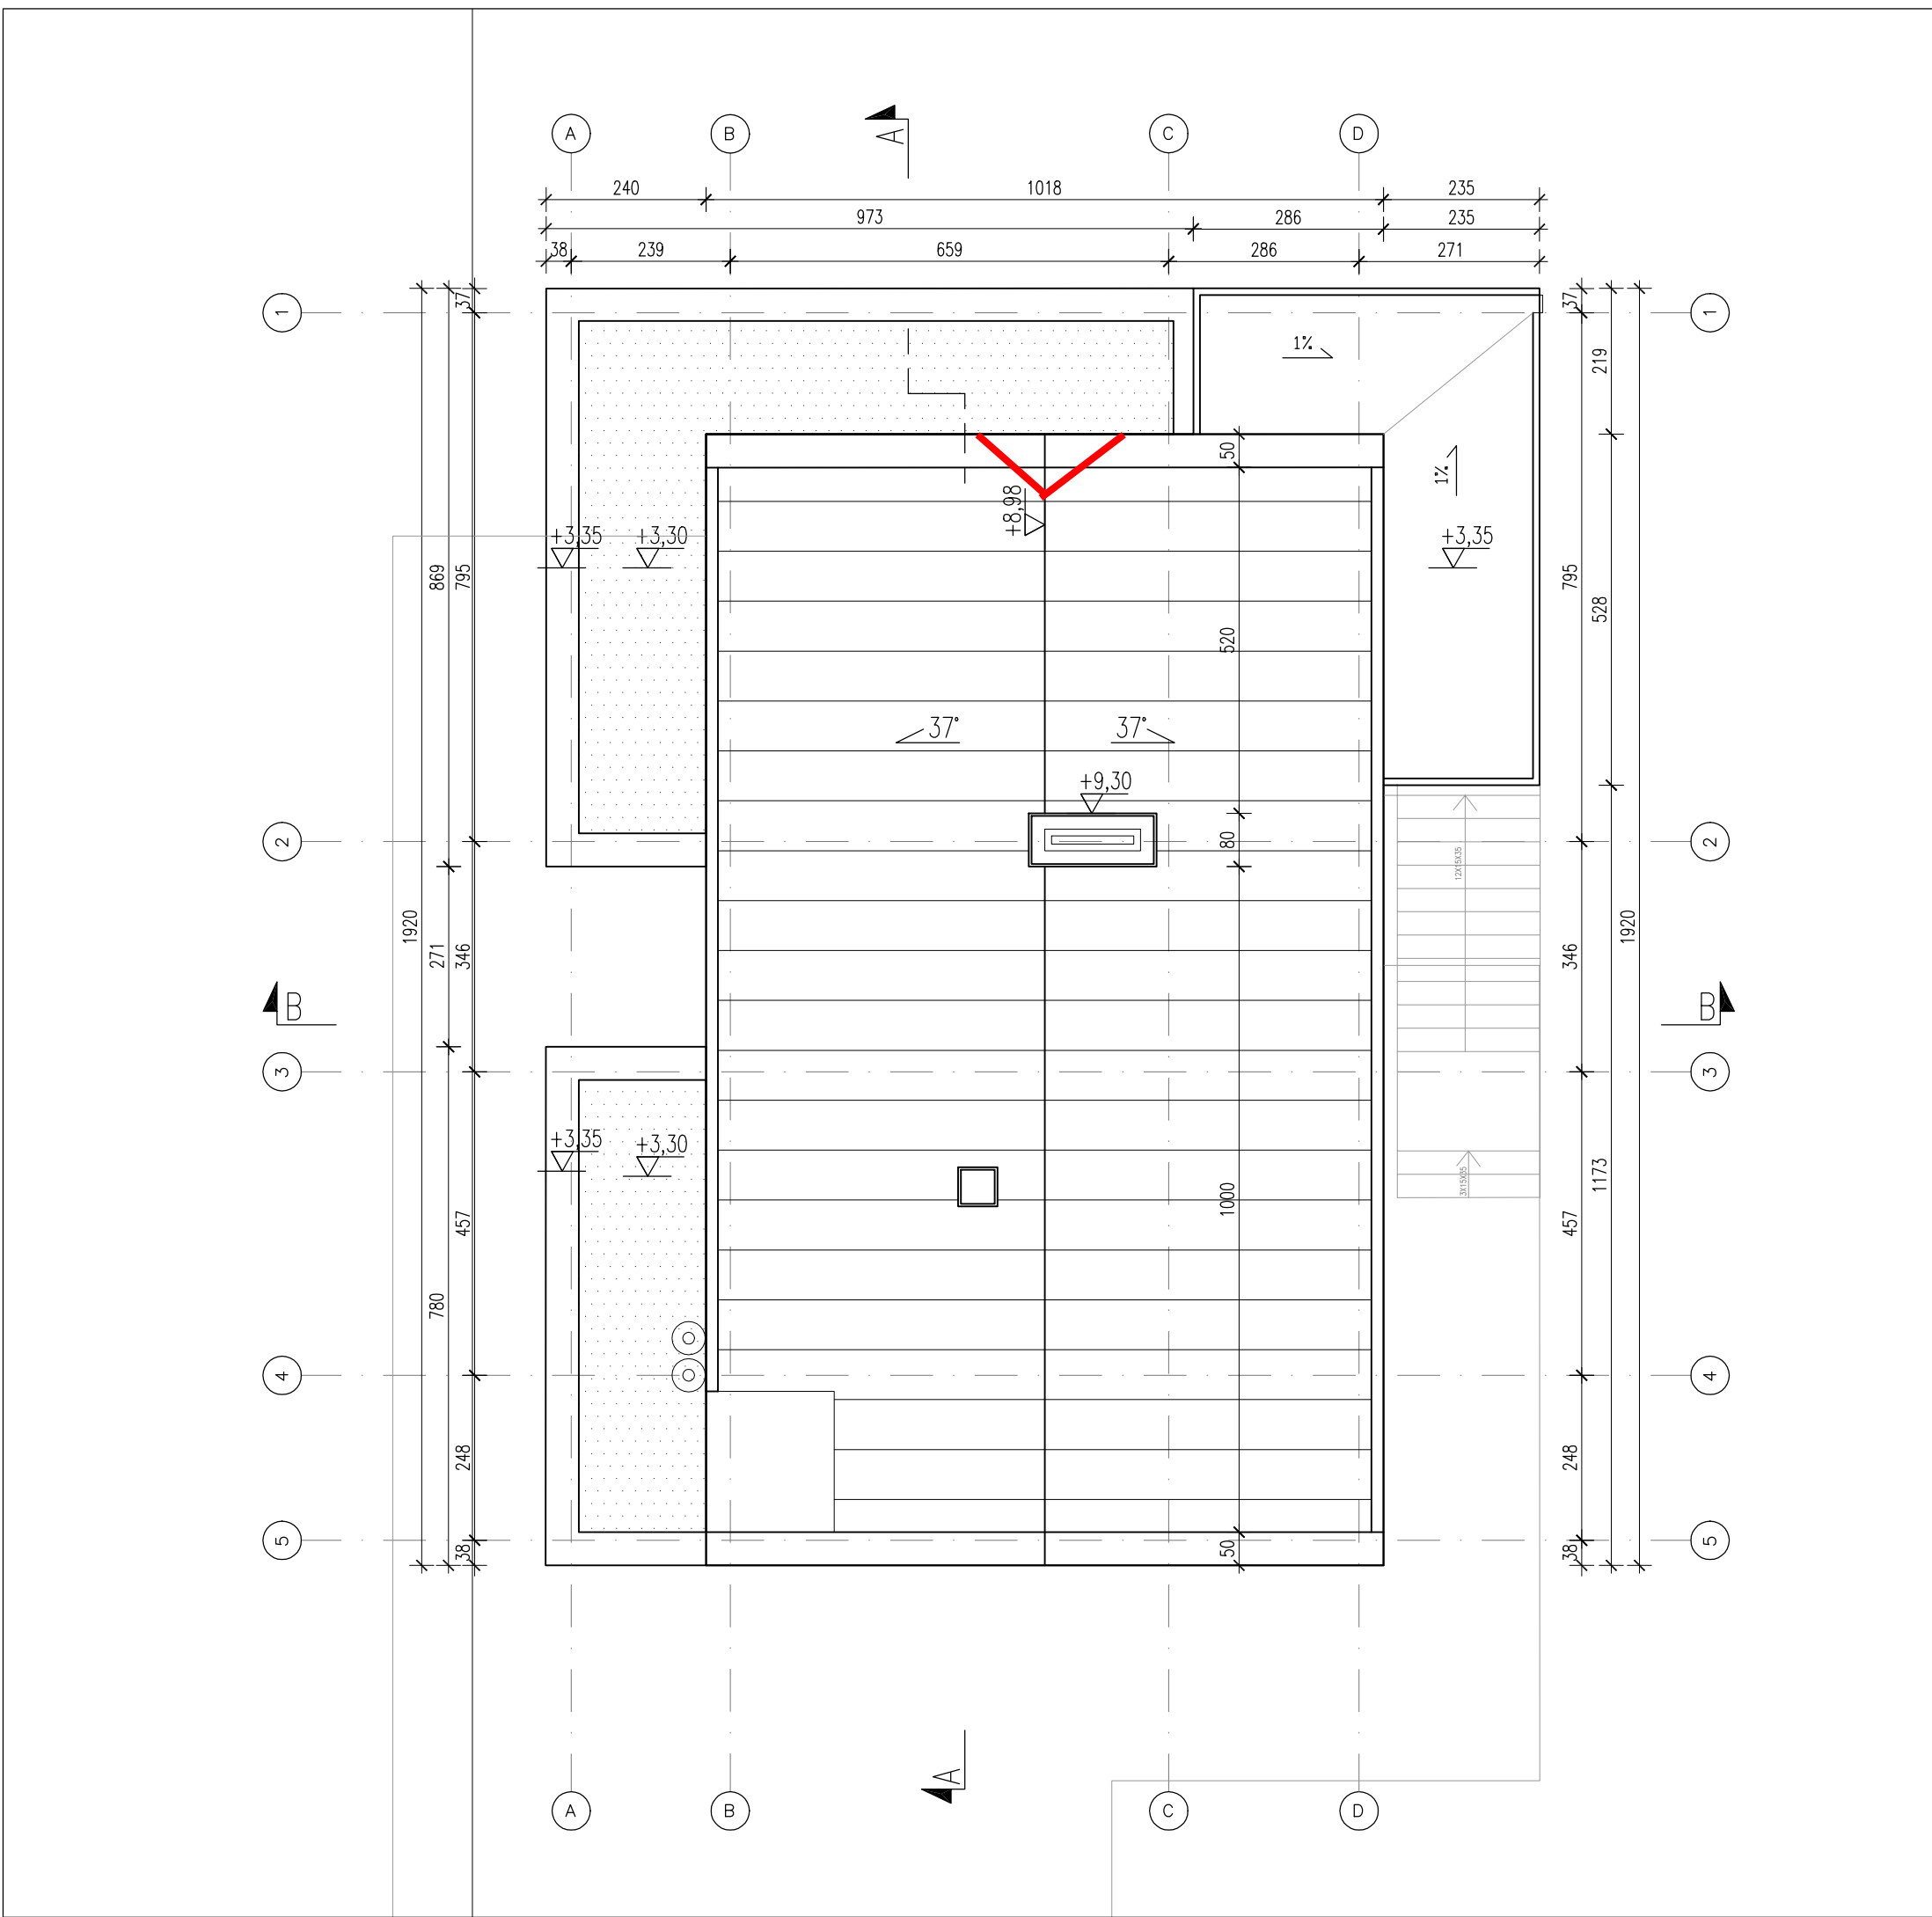

± 0.00 = 215.00 m nmp 174/3, 176/1, 177/1


WŁODARCZYK + WŁODARCZYK ARCHITEKCI STUDIO AUTORSKIE UL.EMAUS 7/12, 30-201 KRAKÓW, TEL/FAX 012 4272751 e-mail: ww@wpluswarchitekci.com.pl			
TEMAT	BUDOWA BUDYNKU MIESZKALNEGO JEDNORODZINNEGO Z GARAŻEM WŁODARCZYK + WŁODARCZYK ARCHITEKCI STUDIO AUTORSKIE UL.EMAUS 7/12, 30-201 KRAKÓW, TEL/FAX 012 4272751 e-mail: ww@wpluswarchitekci.com.pl		
INWESTOR	AC PREMIUM SP. Z O.O. PL. LASOTY 3/2, 30-539 KRAKÓW	DATA	SIERPIEŃ 2020
STADIUM	PROJEKT BUDOWLANY	NR RIS.	PB-A-04
BRANŻA	ARCHITEKTURA	SKALA	1:100
RYSEK	RZUT DACHU	PODPISY	
GENERALNY PROJEKTANT	DR INŻ. ARCH. MARCIN WŁODARCZYK, GP UPR. 418/90		
PROJEKTOWAŁ	DR INŻ. ARCH. MARCIN WŁODARCZYK, GP UPR. 418/90		
WSPÓŁPRACA	inż. arch. MARIA GRATKOWSKA		
OPRACOWAŁ	ZESPÓŁ		
UWAGI	1. WSKAZANE WYMIARY NALEŻY ZWERYFIKOWAĆ NA MIEJSCU 2. WSKAZANE ZMIANY NALEŻY UZGODNIĆ Z PROJEKTYWISTĄ 3. PROJEKT JEST CHRONIONY PRAWEM AUTORSKIM 4. POWIĄZANE RYSUNKI NIE MOŻE STANOWIĆ PODSTAWY DO DALSZEGO PROJEKTOWANIA BEZ UZGODNIENIA Z AUTOREM PROJEKTU ARCHITEKTURY		

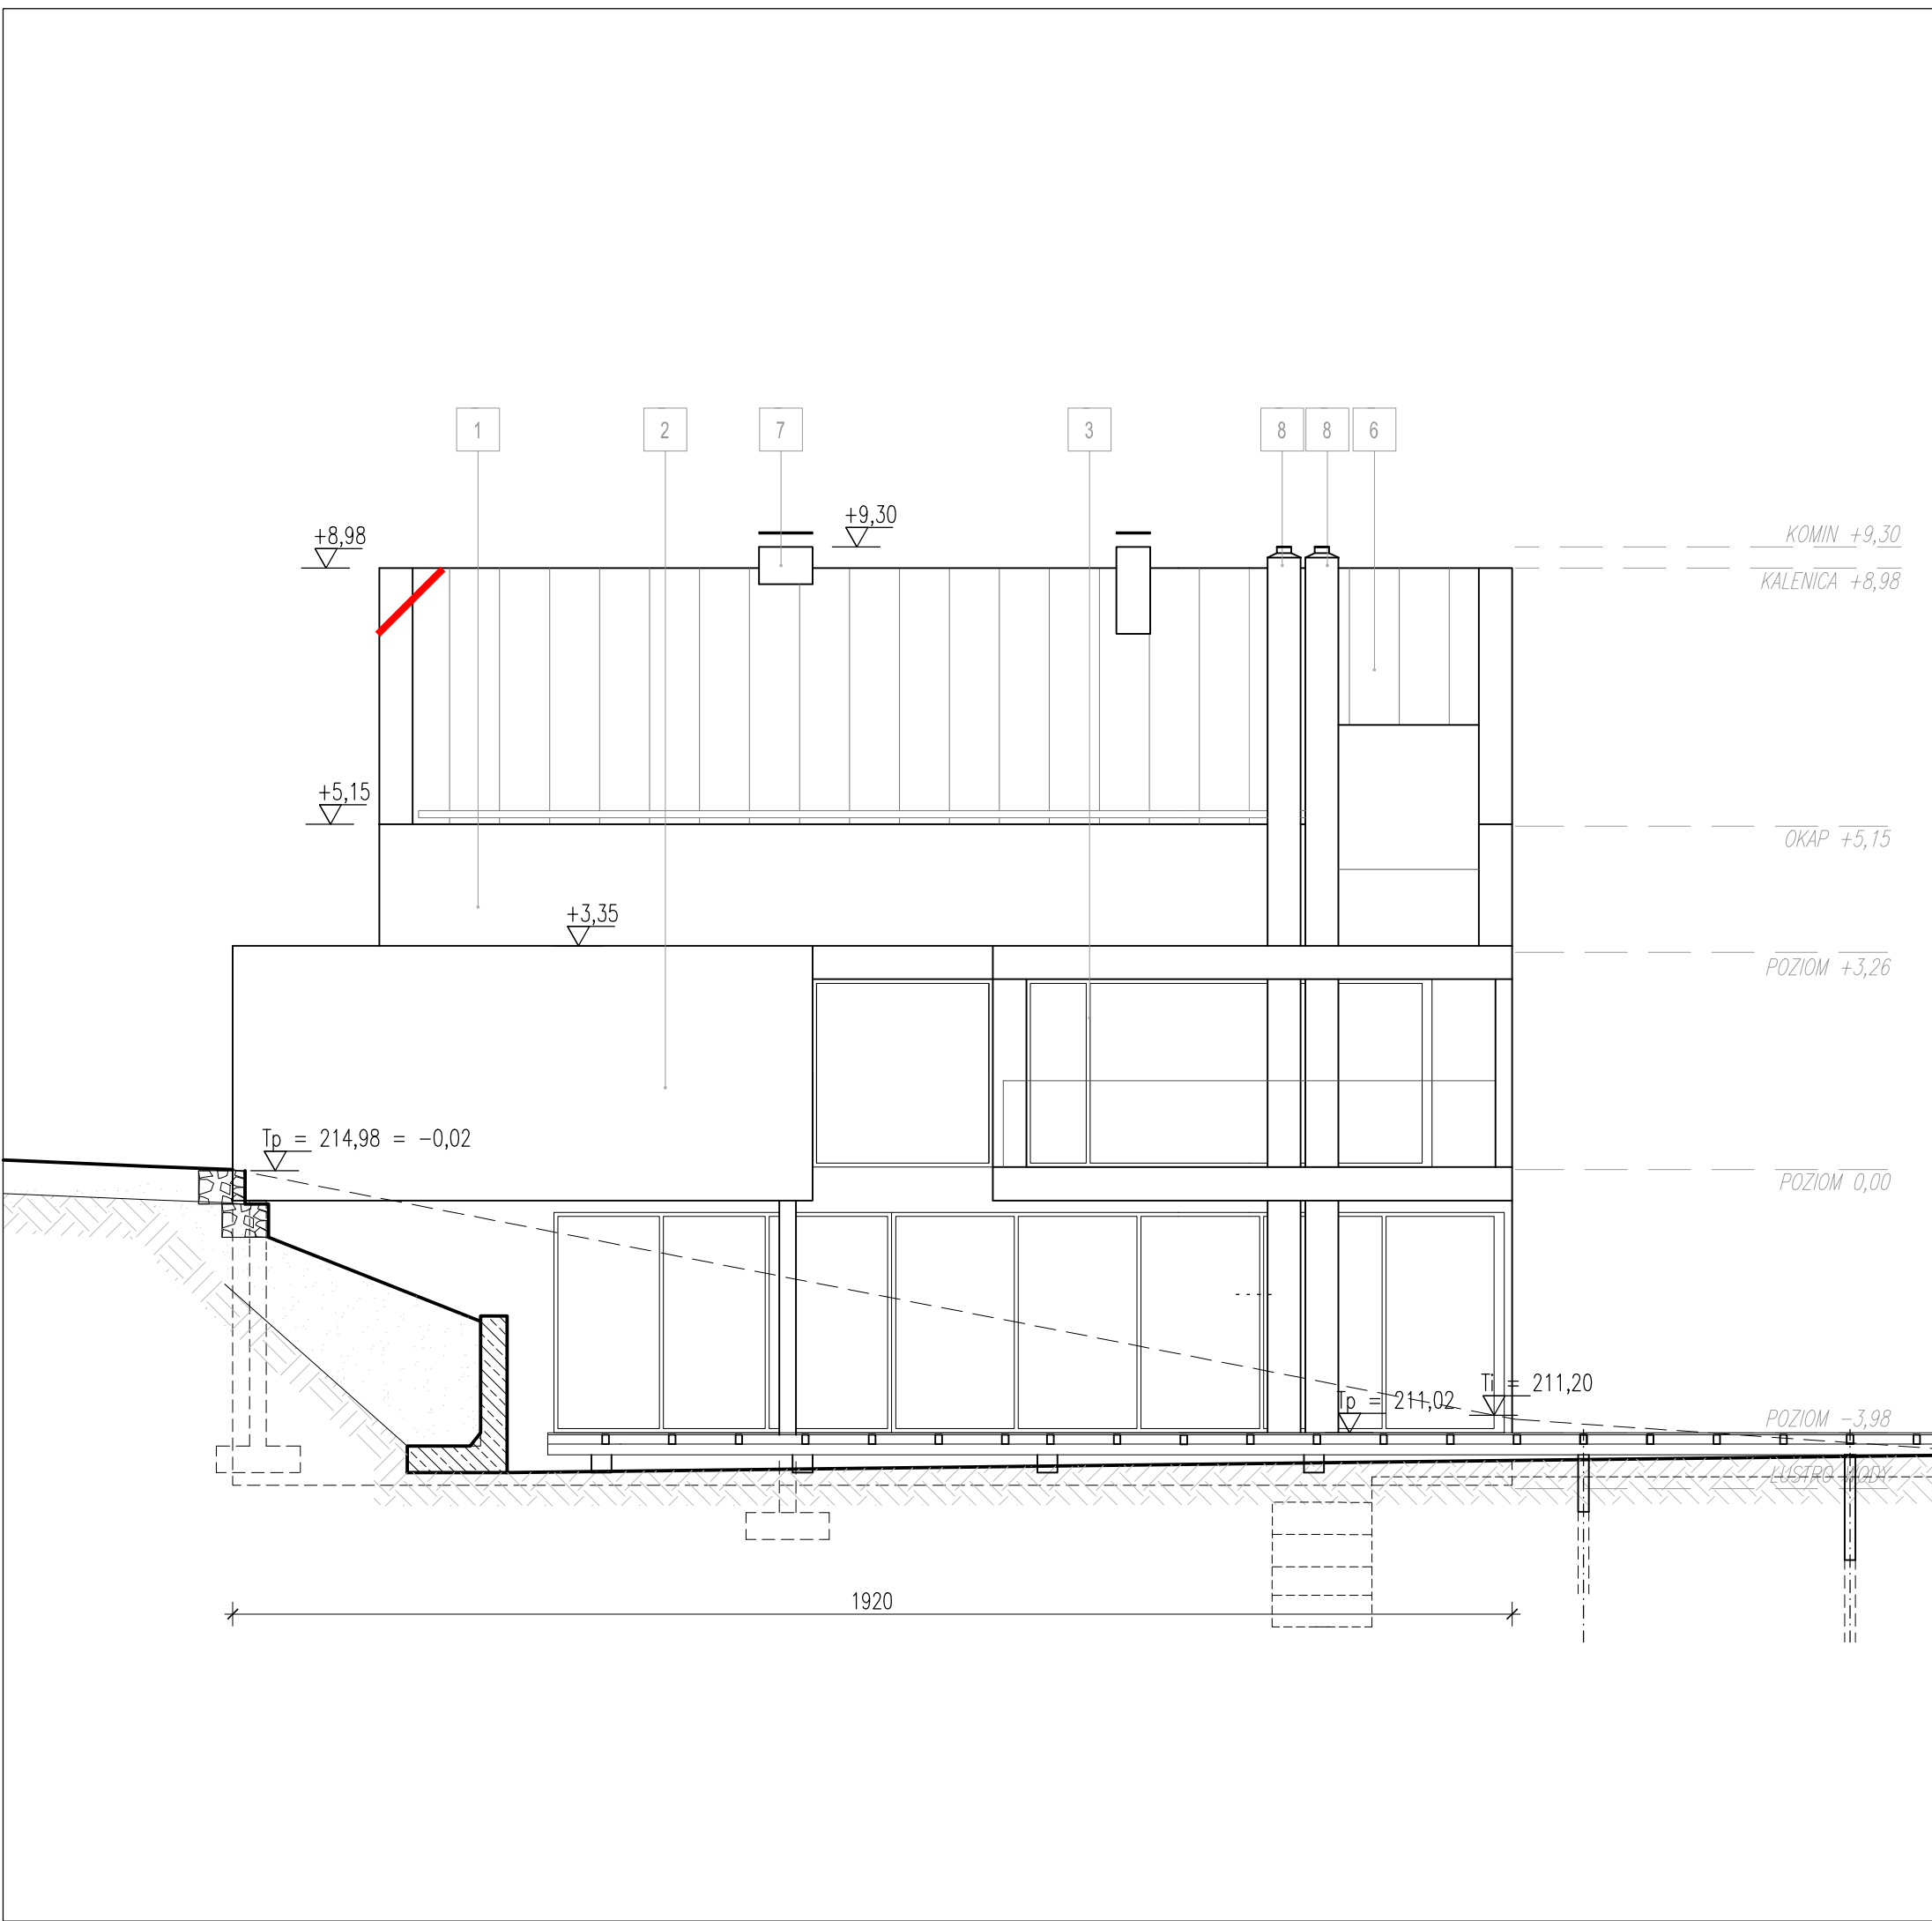

MATERIAŁY WYKOŃCZENIOWE:
1. PŁYTY ELEWACYJNE, KOLOR: NATURALNY BETON
2. OKŁADZINA ŚCIENNA Z KAMIENIA JURAJSKIEGO, KOLOR: NATURALNY
3. STOLARKA OKIENNA I DRZWIOWA, KOLOR: CIEMNOSZARY
4. BRAMA GARAŻOWA, KOLOR: CIEMNOSZARY
5. FASUNKI, BLACHA POWLEKANA, KOLOR: CIEMNOSZARY
6. POKRYCIE DACHU – BLACHA TYTAN-CYNK NA RABEK STOJĄCY, KOL.: CIEMNOSZARY
7. WYKOŃCZENIE KOMINÓW – BLACHA POWLEKANA, KOLOR: CIEMNOSZARY
8. WYKOŃCZENIE KOMINA – BLACHA ZE STALI NIERDZEWNEJ

± 0.00 = 215.00 m nmp 174/3, 176/1, 177/1


WŁODARCZYK + WŁODARCZYK ARCHITEKCI STUDIO AUTORSKIE UL.EMAUS 7/12, 30-201 KRAKÓW, TEL/FAX 012 4272751 e-mail: ww@wpluswarchitekci.com.pl			
TEMAT	BUDOWA BUDYNKU MIESZKALNEGO JEDNORODZINNEGO Z GARAŻEM WBUĐOWANYM, Z INSTALACJAMI WEWNĘTRZNYMI WOD-KAN, C.O., INSTALACJAMI ELEKTRYCZNYMI ORAZ ZEWNĘTRZNYMI ODCINKAMI INST. ENERGII ELEKTR., KANALIZACJI SANITARNEJ I OPADOWEJ, ORAZ ZBIORNIKIEM BEZODPŁYWOWYM NA NIECZYSTOŚCI CIEKŁE I ZBIORNIKIEM NA WODY OPADOWE, DOJŚCIEM I DOJAZDEM DO BUDYNKU NA DZIAŁKACH 174/3, 176/1, 177/1 W BUDZYNIU		
INWESTOR	AC PREMIUM SP. Z O.O., PL. LASOTY 3/2, 30-539 KRAKÓW	DATA	SIERPIEŃ 2020
STADIUM	PROJEKT BUDOWLANY	NR RYS.	PB-A-08
BRANŻA	ARCHITEKTURA	SKALA	1:100
RYСУNEK	ELEWACJA ZACHODNIA	PODPISY	
GENERALNY PROJEKTANT	DR INŻ. ARCH. MARCIN WŁODARCZYK, GP UPR. 418/90		
PROJEKTOWAŁ	DR INŻ. ARCH. MARCIN WŁODARCZYK, GP UPR. 418/90		
WSPÓŁPRACA	inż. arch. MARIA GRATKOWSKA		
OPRACOWAŁ	ZESPÓŁ		
UWAGI	1. WSZYSTKIE WYMAGI NALEŻY ZNIEPEŁNIĆ NA MIEJSCU 2. WSKAZANE ZMIANY NALEŻY UZGODNIĆ Z PROJEKTANTEM 3. PROJEKT JEST CHRONIONY PRAWEM AUTORSKIM 4. POWIĘSZONY RYSUNEK NIE MOŻE STANOWIĆ PODSTAWY DO DALSZEGO PROJEKTOWANIA BEZ UZGODNIENIA Z AUTOREM PROJEKTU ARCHITEKTURY		

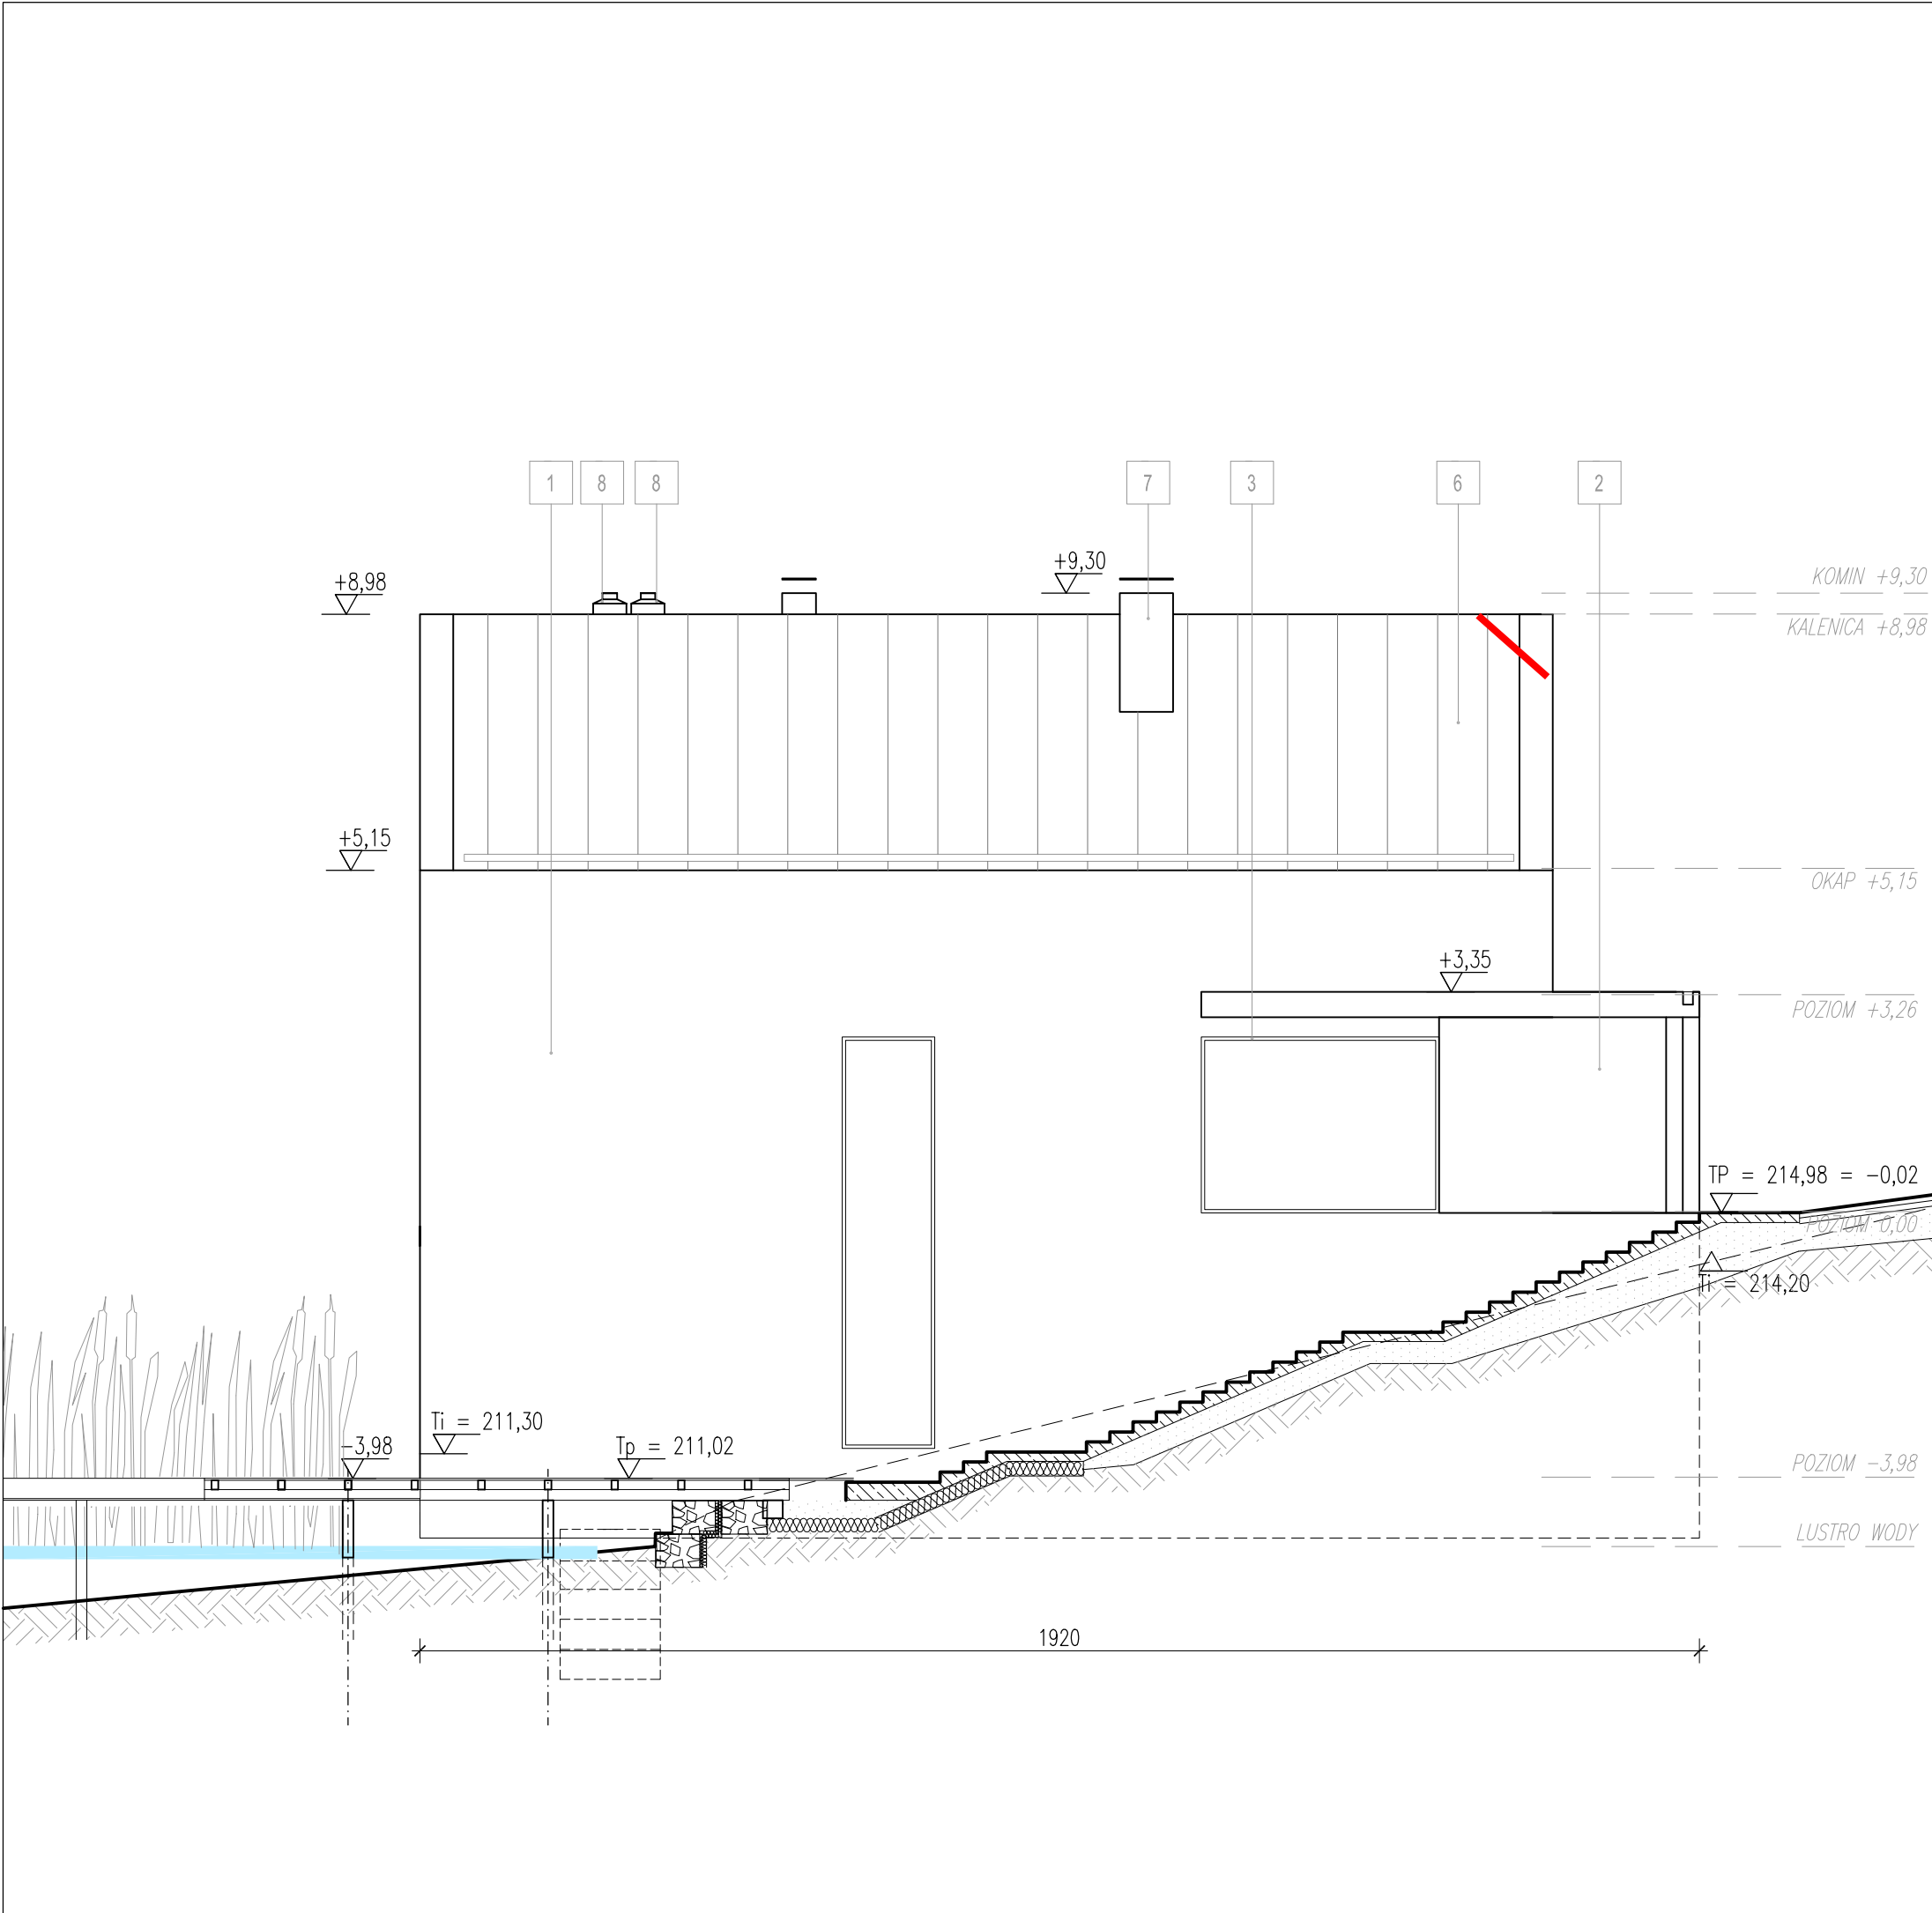

MATERIAŁY WYKOŃCZENIOWE:
1. PŁYTY ELEWACYJNE, KOLOR: NATURALNY BETON
2. OKŁADZINA ŚCIENNA Z KAMIENIA JURAJSKIEGO, KOLOR: NATURALNY
3. STOLARKA OKIENNA I DRZWIOWA, KOLOR: CIEMNOSZARY
4. BRAMA GARAŻOWA, KOLOR: CIEMNOSZARY
5. FASUNKI, BLACHA POWLEKANA, KOLOR: CIEMNOSZARY
6. POKRYCIE DACHU – BLACHA TYTAN-CYNK NA RABEK STOJĄCY, KOL.: CIEMNOSZARY
7. WYKOŃCZENIE KOMINÓW – BLACHA POWLEKANA, KOLOR: CIEMNOSZARY
8. WYKOŃCZENIE KOMINA – BLACHA ZE STALI NIERDZEWNEJ

± 0.00 = 215.00 m nmp 174/3, 176/1, 177/1


WŁODARCZYK + WŁODARCZYK ARCHITEKCI STUDIO AUTORSKIE UL.EMAUS 7/12, 30-201 KRAKÓW, TEL/FAX 012 4272751 e-mail: ww@wpluswarchitekci.com.pl			
TEMAT	BUDOWA BUDYNKU MIESZKALNEGO JEDNORODZINNEGO Z GARAŻEM WBUĐOWANYM, Z INSTALACJAMI WEWNĘTRZNYMI WOD-KAN, C.O., INSTALACJAMI ELEKTRYCZNYMI ORAZ ZEWNĘTRZNYMI ODCINKAMI INST. ENERGII ELEKTR., KANALIZACJI SANITARNEJ I OPADOWEJ, ORAZ ZBIORNIKIEM BEZODPŁYWOWYM NA NIECZYSTOŚCI CIEKŁE I ZBIORNIKIEM NA WODY OPADOWE, DOJŚCIEM I DOJAZDEM DO BUDYNKU NA DZIAŁKACH 174/3, 176/1, 177/1 W BUDZYNIU		
INWESTOR	AC PREMIUM SP. Z O.O., PL. LASOTY 3/2, 30-539 KRAKÓW	DATA	SIERPIEŃ 2020
STADIUM	PROJEKT BUDOWLANY	NR RIS.	PB-A-07
BRANŻA	ARCHITEKTURA	SKALA	1:100
RYSUNEK	ELEWACJA WSCHODNIA	PODPISY	
GENERALNY PROJEKTANT	DR INŻ. ARCH. MARCIN WŁODARCZYK, GP UPR. 418/90		
PROJEKTOWAŁ	DR INŻ. ARCH. MARCIN WŁODARCZYK, GP UPR. 418/90		
WSPÓŁPRACA	inż. arch. MARIA GRATKOWSKA		
OPRACOWAŁ	ZESPÓŁ		
UWAGI	1. WSZYSTKIE WYMAGI NALEŻY ZNIEPEŁNIĆ NA MIEJSCU 2. WSKAZANE ZMIANY NALEŻY UZGODNIĆ Z PROJEKTANTEM 3. PROJEKT JEST CHRONIONY PRAWEM AUTORSKIM 4. POWIŠSZY RYSUNEK NIE MOŻE STANOWIĆ PODSTAWY DO DALSZEGO PROJEKTOWANIA BEZ UZGODNIENIA Z AUTOREM PROJEKTU ARCHITEKTURY		

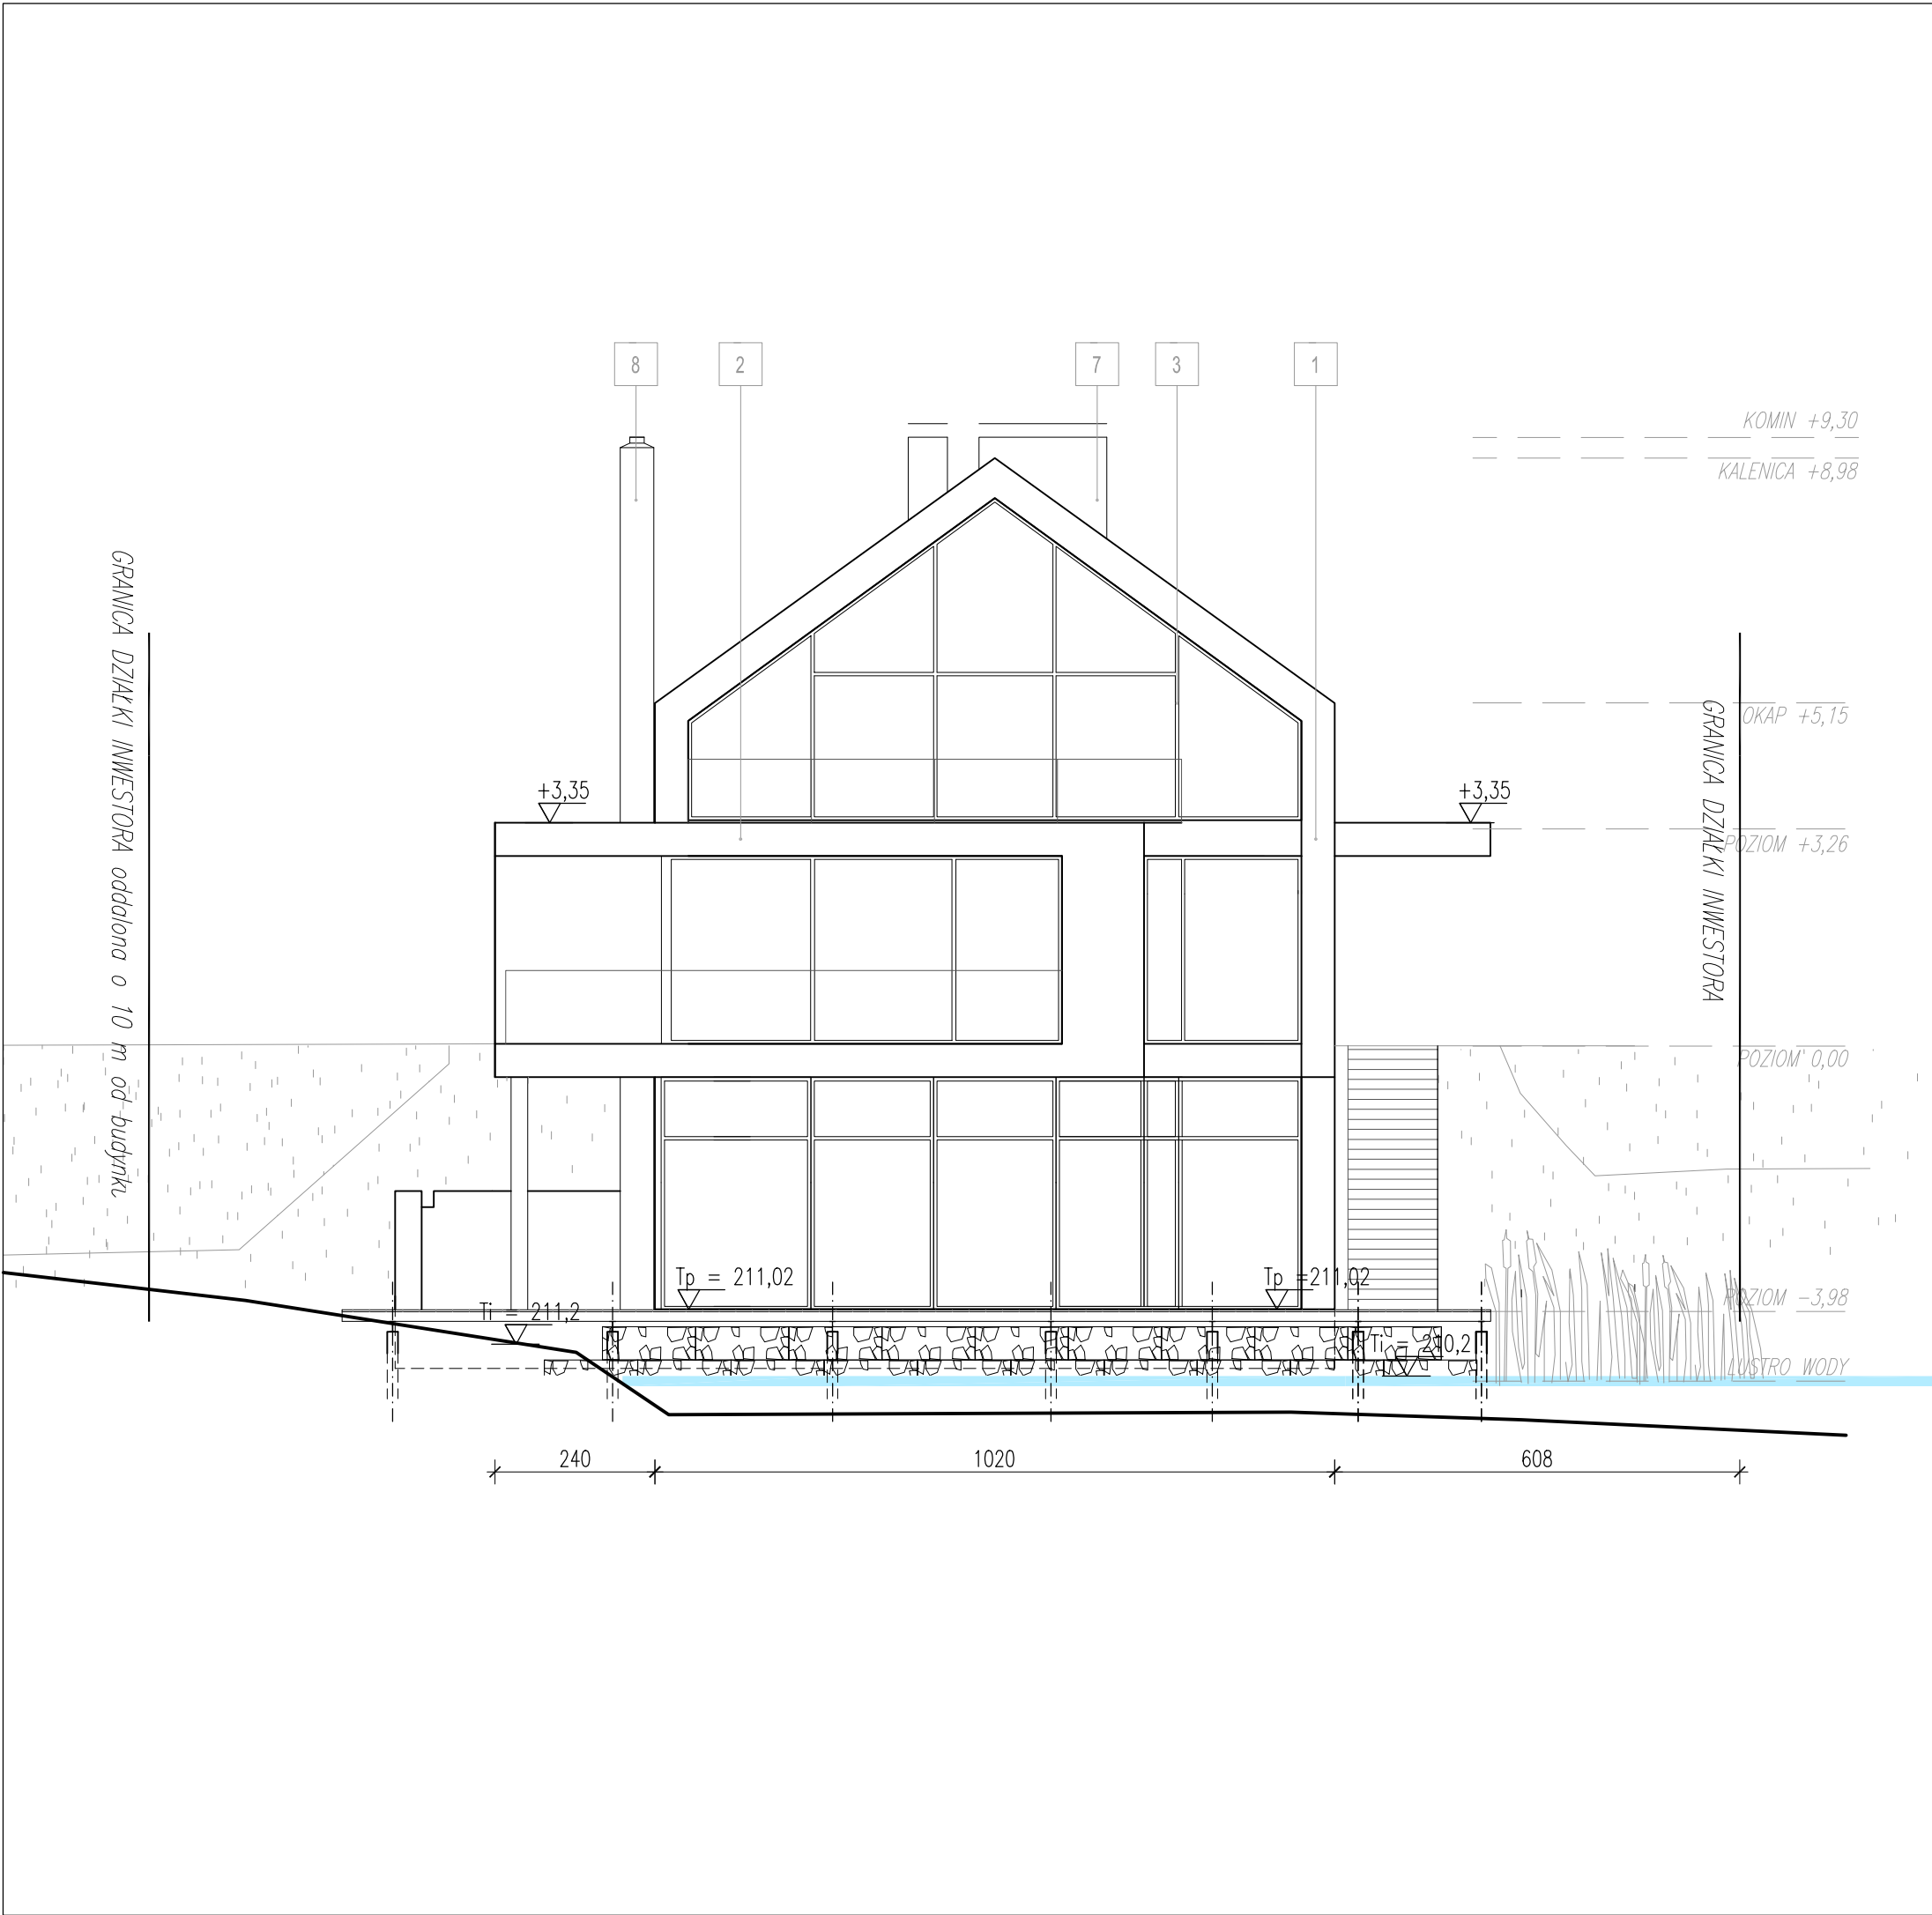

MATERIAŁY WYKOŃCZENIOWE:
1. PŁYTY ELEWACYJNE, KOLOR: NATURALNY BETON
2. OKŁADZINA ŚCIENNA Z KAMIENIA JURAJSKIEGO, KOLOR: NATURALNY
3. STOLARKA OKIENNA I DRZWIOWA, KOLOR: CIEMNOSZARY
4. BRAMA GARAŻOWA, KOLOR: CIEMNOSZARY
5. FASUNKI, BLACHA POWLEKANA, KOLOR: CIEMNOSZARY
6. POKRYCIE DACHU – BLACHA TYTAN-CYNK NA RABEK STOJĄCY, KOL.: CIEMNOSZARY
7. WYKOŃCZENIE KOMINÓW – BLACHA POWLEKANA, KOLOR: CIEMNOSZARY
8. WYKOŃCZENIE KOMINA – BLACHA ZE STALI NIERDZEWNEJ


± 0.00 = 215.00 m nmp 174/3, 176/1, 177/1

WŁODARCZYK + WŁODARCZYK ARCHITEKCI STUDIO AUTORSKIE UL.EMAUS 7/12, 30-201 KRAKÓW, TEL/FAX 012 4272751 e-mail: ww@wpluswarchitekci.com.pl			
TEMAT	BUDOWA BUDYNKU MIESZKALNEGO JEDNORODZINNEGO Z GARAŻEM WUBDOWANYM, Z INSTALACJAMI WEWNĘTRZNYMI WOD-KAN, C.O., INSTALACJAMI ELEKTRYCZNYMI ORAZ ZEWNĘTRZNYMI ODCINKAMI INST. ENERGII ELEKTR., KANALIZACJI SANITARNEJ I OPADOWEJ, ORAZ ZBIORNIKIEM BEZODPŁYWOWYM NA NIECZYSTOŚCI CIEKŁE I ZBIORNIKIEM NA WODY OPADOWE, DOJŚCIEM I DOJAZDEM DO BUDYNKU NA DZIAŁKACH 174/3, 176/1, 177/1 W BUDZYNIU		
INWESTOR	AC PREMIUM SP. Z O.O., PL. LASOTY 3/2, 30-539 KRAKÓW	DATA	SIERPIEŃ 2020
STADIUM	PROJEKT BUDOWLANY	NR RYS.	PB-A-10
BRANŻA	ARCHITEKTURA	SKALA	1:100
RYСУNEK	ELEWACJA POŁUDNIOWA	PODPISY	
GENERALNY PROJEKTANT	DR INŻ. ARCH. MARCIN WŁODARCZYK, GP UPR. 418/90		
PROJEKTOWAŁ	DR INŻ. ARCH. MARCIN WŁODARCZYK, GP UPR. 418/90		
WSPÓŁPRACA	inż. arch. MARIA GRATKOWSKA		
OPRACOWAŁ	ZESPÓŁ		
UWAGI	1. WSZYSTKIE WYMAGI NALEŻY ZNIEPEŁNIĆ NA MIEJSCU 2. WSKAZANE ZMIANY NALEŻY UZGODNIĆ Z PROJEKTANTEM 3. PROJEKT JEST CHRONIONY PRAWEM AUTORSKIM 4. POWIĘSZONY RYSUNEK NIE MOŻE STANOWIĆ PODSTAWY DO DALSZEGO PROJEKTOWANIA BEZ UZGODNIENIA Z AUTOREM PROJEKTU ARCHITEKTURY		

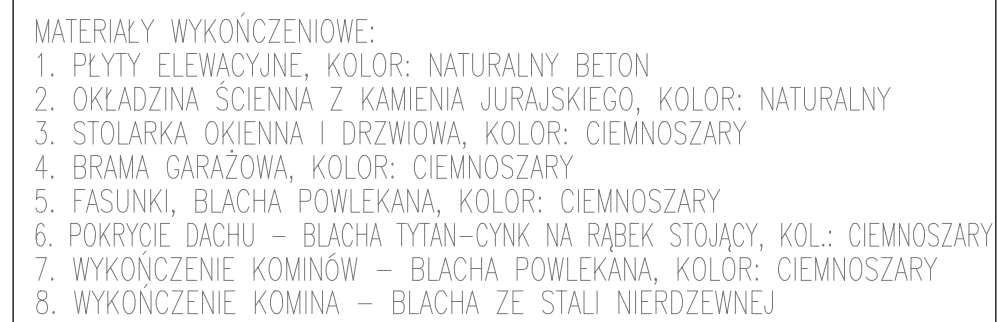

WŁODARCZYK + WŁODARCZYK ARCHITEKCI STUDIO AUTORSKIE
UL.EMAUS 7/12, 30-201 KRAKÓW, TEL/FAX 012 4272751
e-mail: ww@wpluswarchitekci.com.pl

TEMAT	BUDOWA BUDYNKU MIESZKALNEGO JEDNORODZINNEGO Z GARAŻEM WUBUDOWANYM, Z INSTALACJAMI WEWNĘTRZNYMI WOD-KAN, C.O., INSTALACJAMI ELEKTRYCZNYMI ORAZ ZEWNĘTRZNYMI ODCINKAMI INST. ENERGII ELEKTR., KANALIZACJI SANITARNEJ I OPADOWEJ, ORAZ ZBIORNIKIEM BEZOPŁYWOWYM NA NIECZYSTOŚCI CIEKŁE I ZBIORNIKIEM NA WODY OPADOWE, DOJĄCEM I DOJĄDZEM DO BUDYNKU NA DZIAŁKACH 174/3, 176/1, 177/1 W BUDZYNIU		
INWESTOR	AC PREMIUM SP. Z O.O., PL. ŁASOTY 3/2, 30-539 KRAKÓW	DATA	SIERPIEŃ 2020
STADIUM	PROJEKT BUDOWLANY	NR RYS.	PB-A-09
BRANŻA	ARCHITEKTURA	SKALA	1:100
RYSUNEK	ELEWACJA POŁNOČNA	PODPISY	
GENERALNY PROJEKTANT	DR INŻ. ARCH. MARCIN WŁODARCZYK, GP UPR. 418/90		
PROJEKTOWAŁ	DR INŻ. ARCH. MARCIN WŁODARCZYK, GP UPR. 418/90		
WSPÓŁPRACA	inż. arch. MARIA GRATKOWSKA		
OPRACOWAŁ	ZESPÓŁ		
UWAGI	1. WSZYSTKIE WYMIARY NALEŻY ZWERYFIKOWAĆ NA MIEJSCU 2. WSZELKIE ZMIANY NALEŻY UZGODNIĆ Z PROJEKTANTEM 3. PROJEKT JEST CHRONIONY PRAWEM AUTORSKIM 4. POWINNY RYSUNEK NIE MOŻE STANOWIĆ PODSTAWY DO DALSZEGO PROJEKTOWANIA 5. BEZ UZGODNIENIA Z AUTOREM PROJEKTU I POSZCIGIEM		

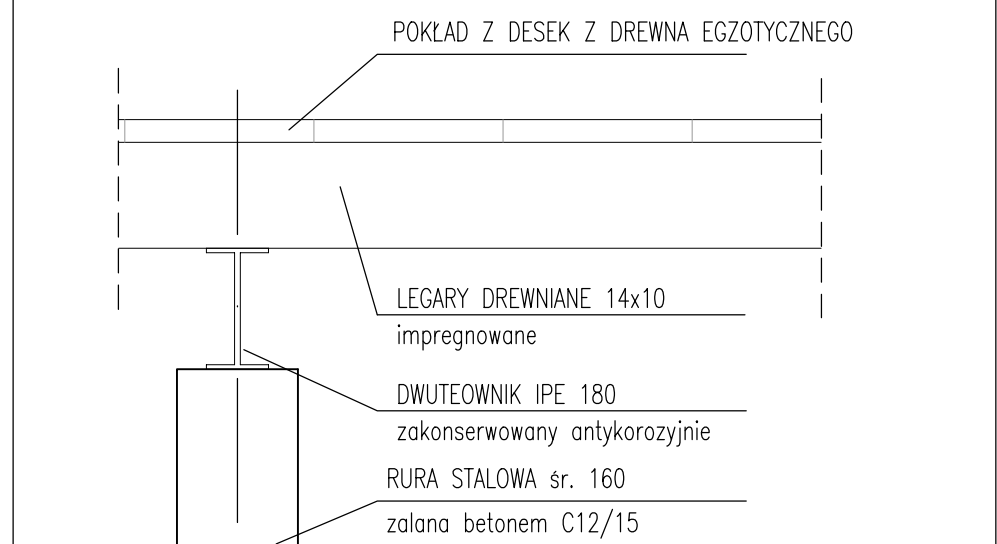

WŁODARCZYK + WŁODARCZYK ARCHITEKCI STUDIO AUTORSKIE
UL.EMAUS 7/12, 30-201 KRAKÓW, TEL/FAX 012 4272751
e-mail: ww@wpluswarchitekci.com.pl

TEMAT	BUDOWA BUDYNKU MIESZKALNEGO JEDNORODZINNEGO Z GARAZEM WUBUDOWANYM, Z INSTALACJAMI WEWNĘTRZNYMI WOD-KAN, C.O., INSTALACJAMI ELEKTRYCZNYMI ORAZ ZEWNĘTRZNYMI ODCINKAMI INST. ENERGII ELEKTR., KANALIZACJI SANITARNEJ I OPADOWEJ, ORAZ ZBIORNIKIEM BEZODPŁYWOWYM NA NIECZYSTOŚCI CIEKŁE I ZBIORNIKIEM NA WODY OPADOWE, DOJŚCIEM I DOJAZDEM DO BUDYNKU NA DZIAŁKACH 174/3, 176/1, 177/1 W BUDZYNIU		
INWESTOR	AC PREMIUM SP. Z O.O., PL. ŁĄSOTY 3/2, 30-539 KRAKÓW	DATA	SIERPIEŃ 2020
STADIUM	PROJEKT BUDOWLANY	NR RYS.	PB-A-11
BRANŻA	ARCHITEKTURA	SKALA	1:100/1:10
RYСУNEK	POMOST, RZUT, PRZEKROJE, DETAL	PODPISY	
GENERALNY PROJEKTANT	DR INŻ. ARCH. MARCIN WŁODARCZYK, GP UP. 418/90		
PROJEKTOWAŁ	DR INŻ. ARCH. MARCIN WŁODARCZYK, GP UP. 418/90		
WSPÓŁPRACA	inż. arch. MARIA GRATKOWSKA		
OPRACOWAŁ	ZESPÓŁ		
UWAGI	1. WSZYSTKIE WYMIARY NALEŻY ZWERYFIKOWAĆ NA MIEJSCU 2. WSZELKIE ZMIANY NALEŻY UŁOŻYĆ Z PROJEKTANTEM 3. PROJEKT JEST CHRONIONY PRAWEM AUTORSKIM 4. POWINNYŚ RYSUNEK TEN MOŻE STANOWIĆ PODSTAWĘ DO DALSZEGO PROJEKTOWANIA 5.77. UZYSKANIE Z AUTOREM PROJEKTU ROZWIĄZANIA		